

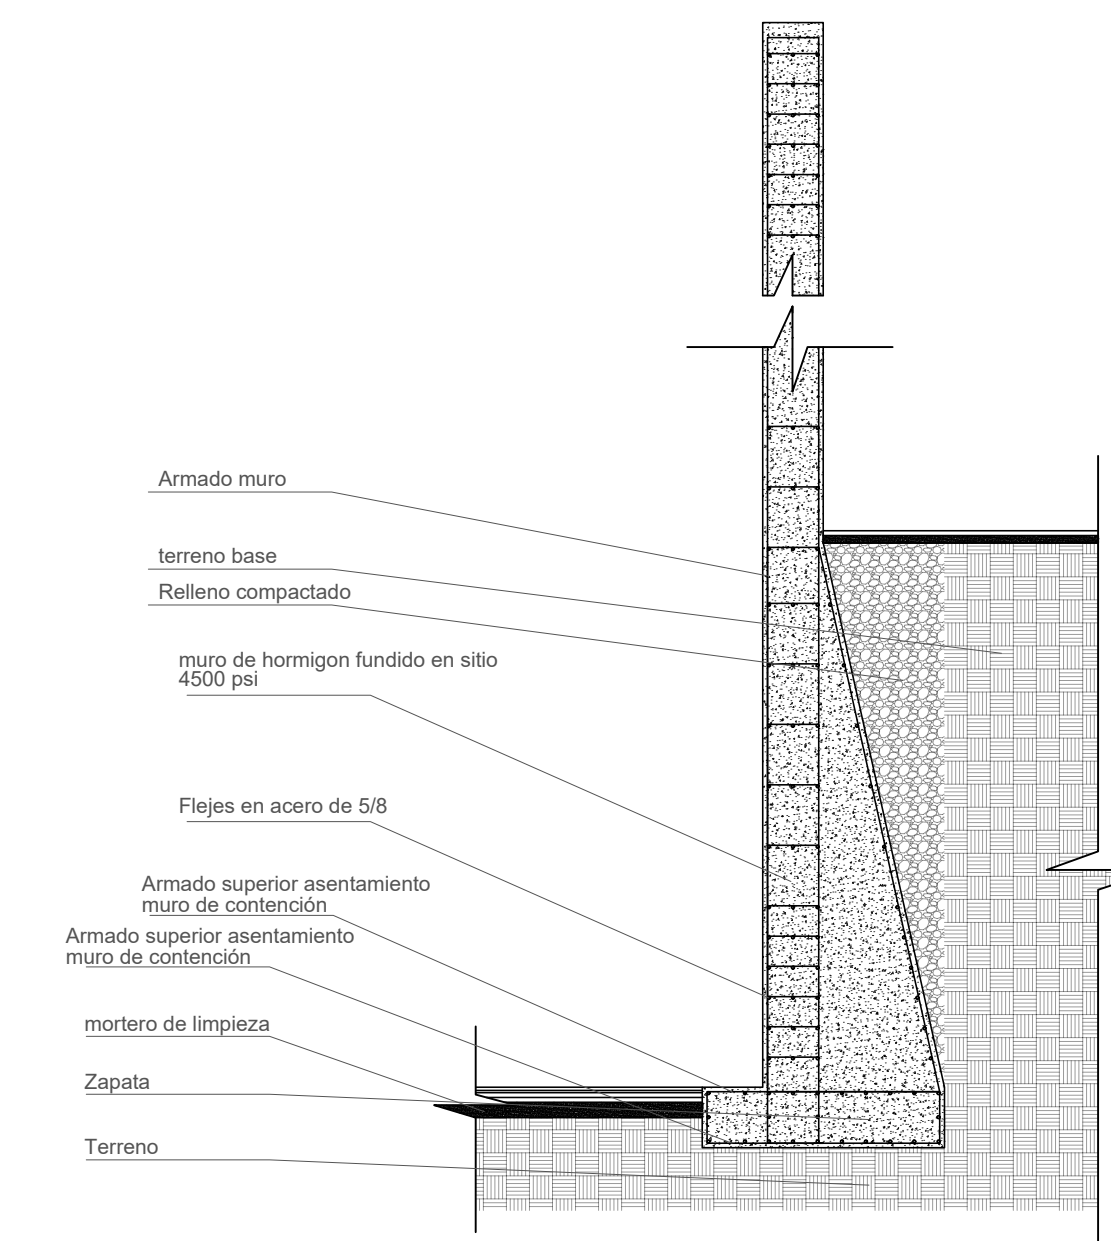
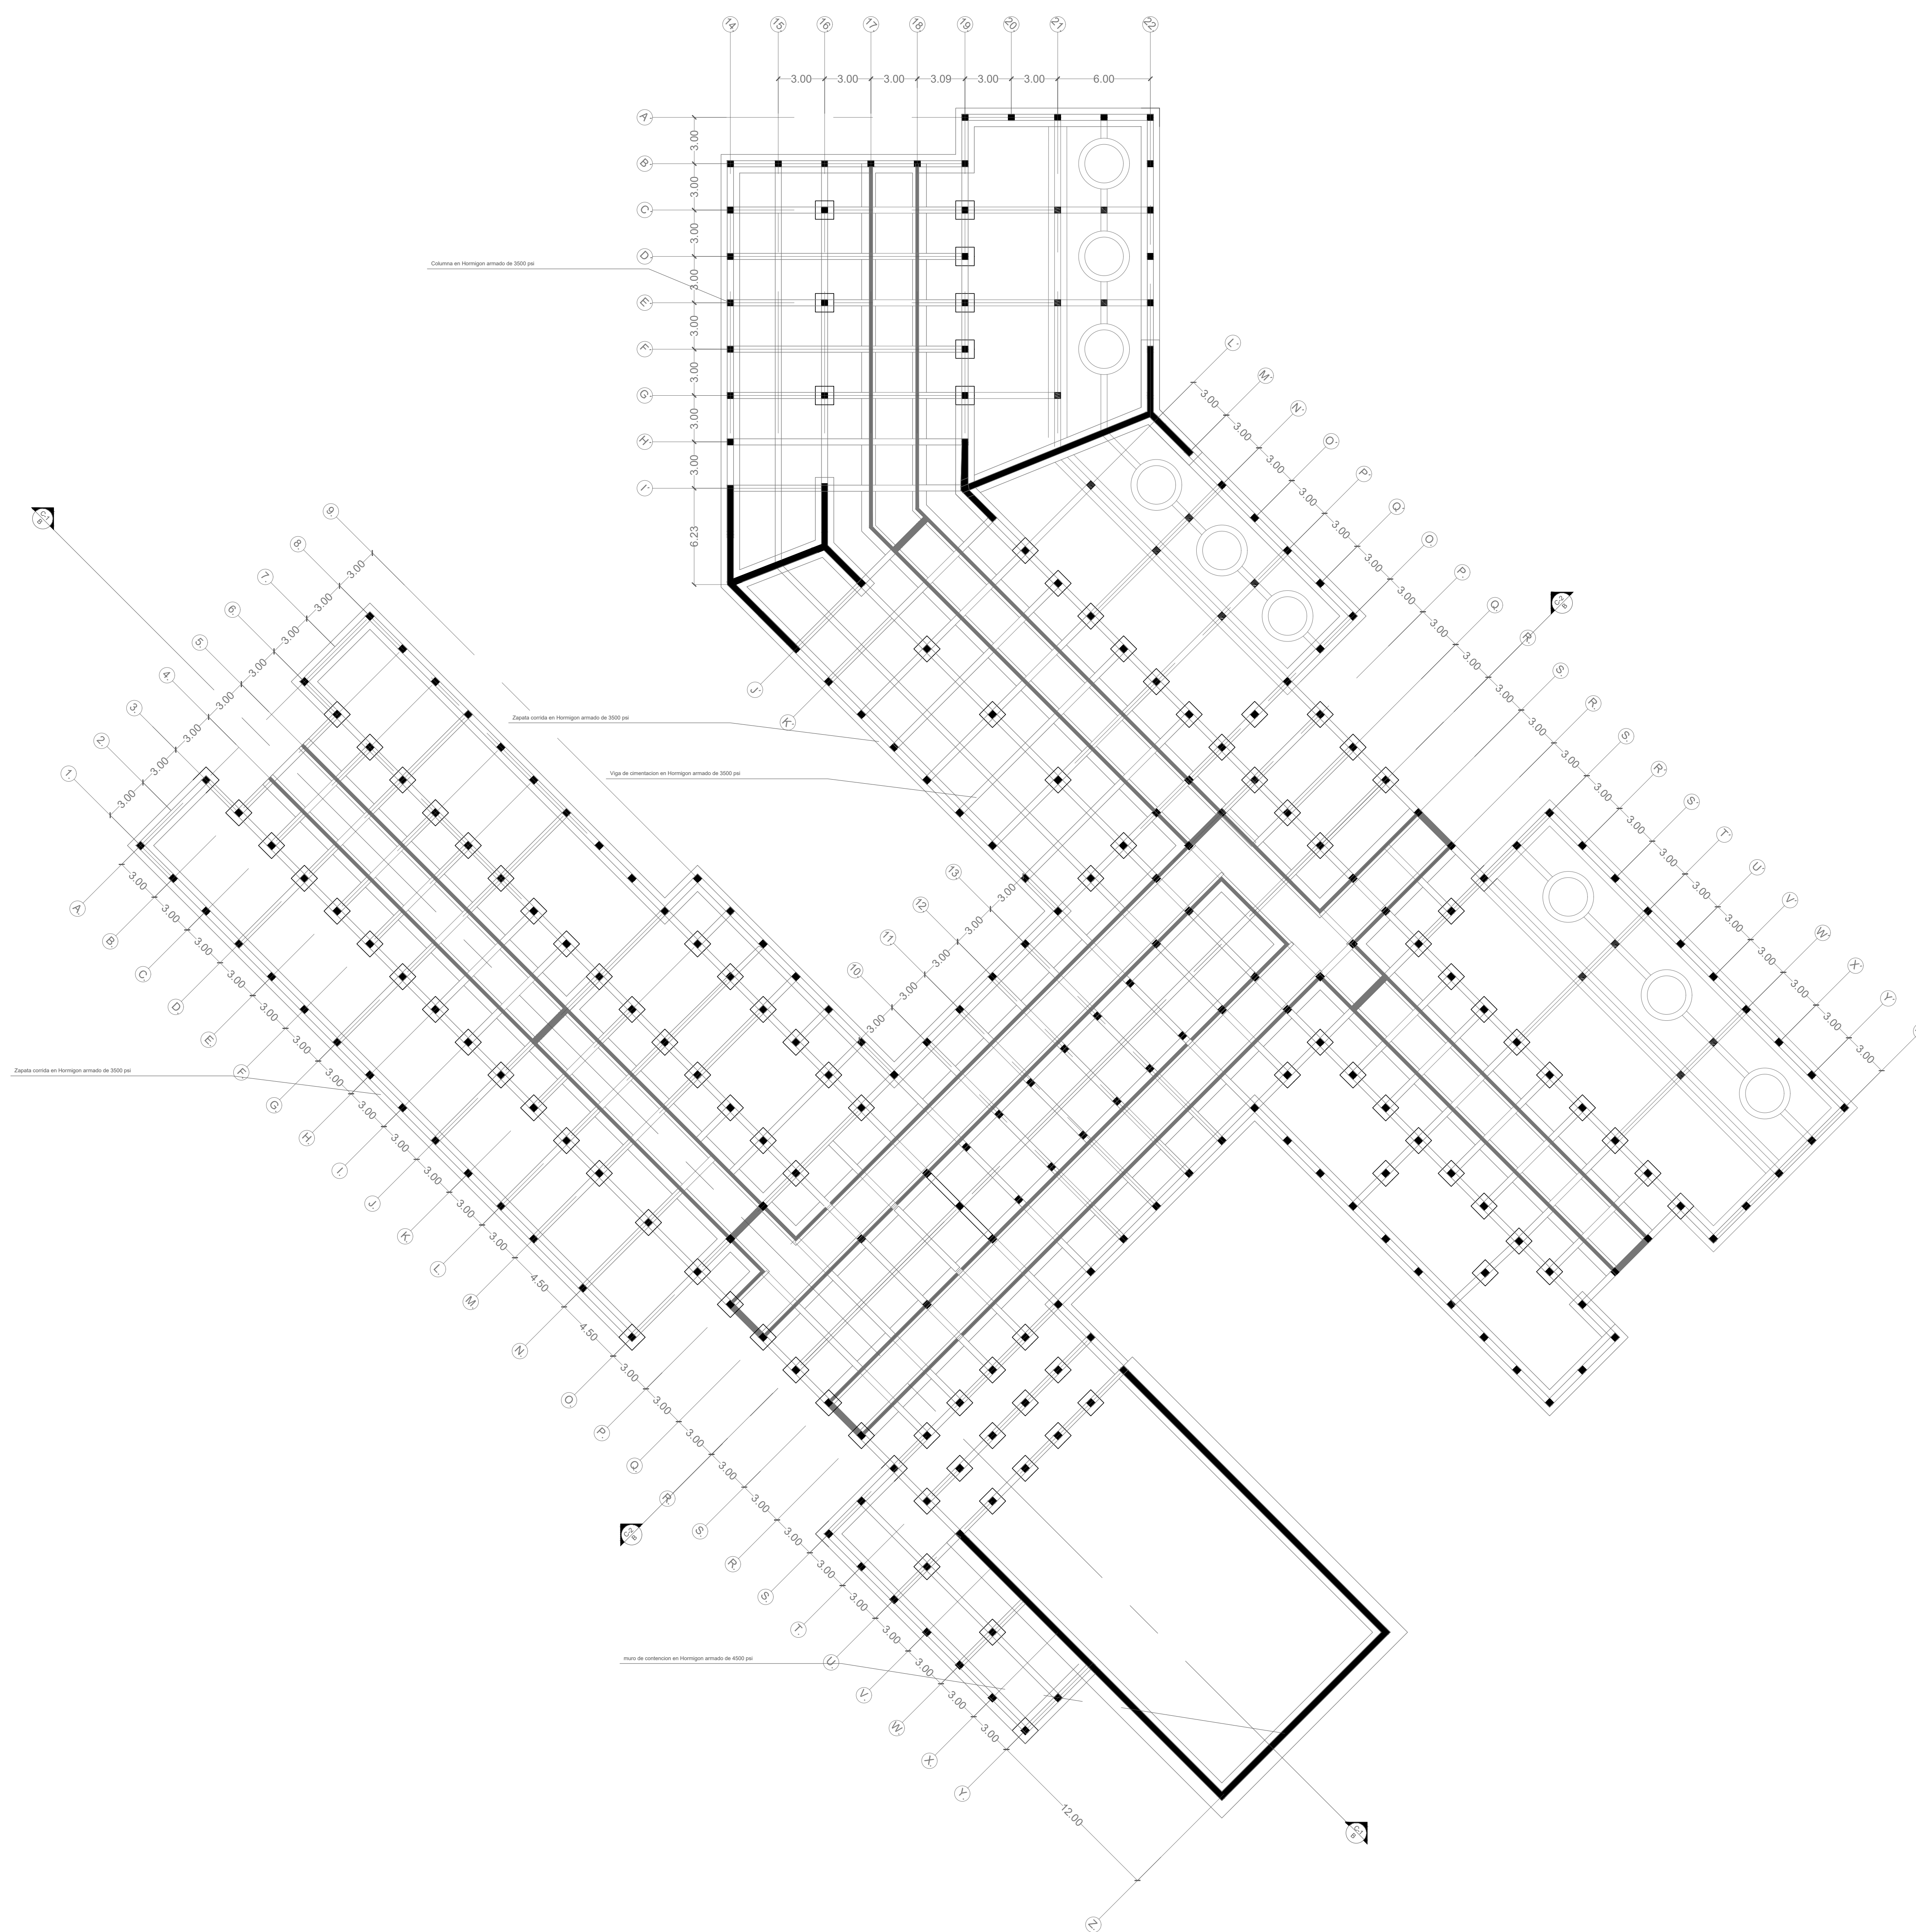


OBSERVACIONES:

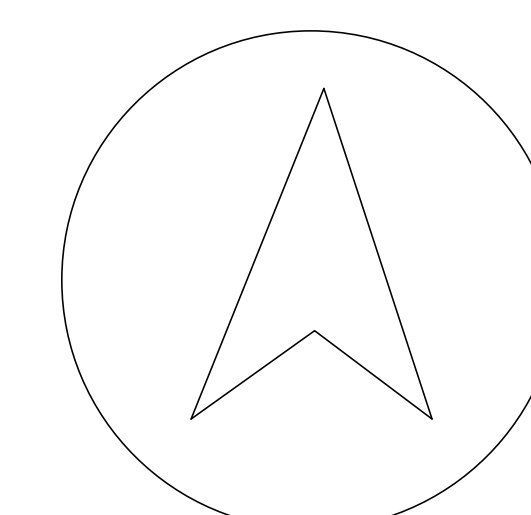

Detalle Muro de contención
Escala 1:50

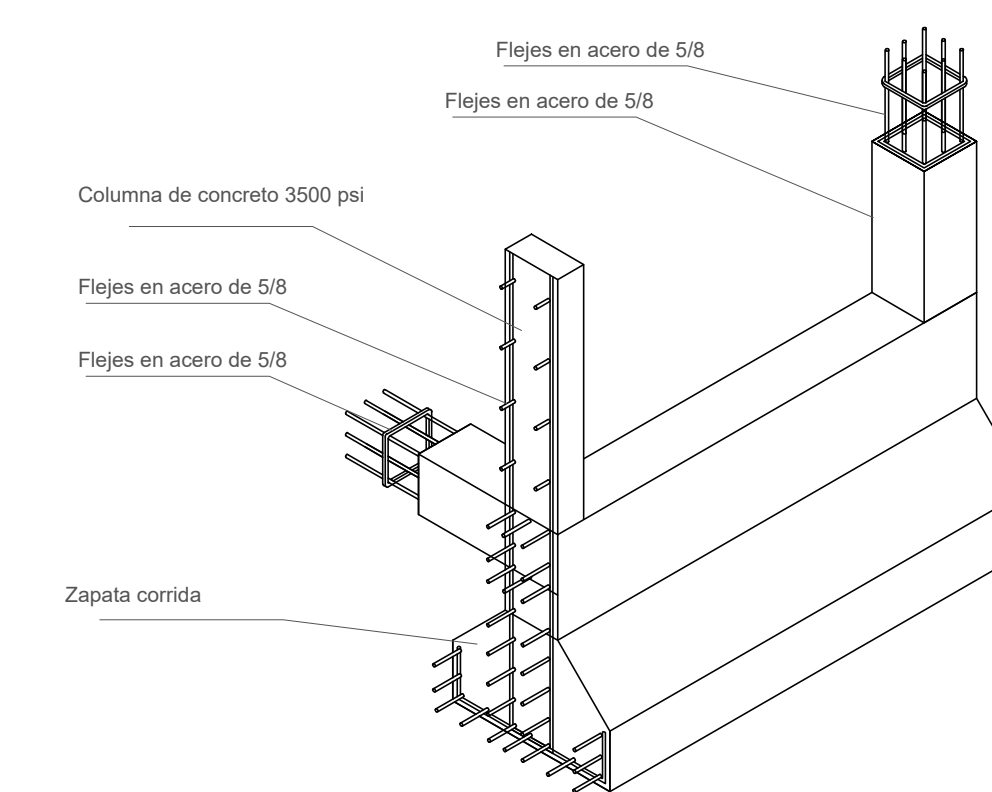

Detalle zapata corrida
Escala 1:50