

PROYECTO:  
**ESPACIOS VITALES  
MUSEO Y PARQUE  
PEDAGOGICO DEL AGUA DEL  
MUNICIPIO DE YOPAL**

LOCALIZACION:  
**VIA SIRIBANA  
MUNICIPIO DE YOPAL**

ESTUDIANTE:  
**1073240600**

CONTIENE:  
**CORTES ARQUITECTONICOS**

ESCALA:  
**1:150**

FECHA:  
**04 DE JUNIO DE 2019**

MATERIA:  
**PROYECTO ÉNFASIS DE  
GRADO**

OBSERVACIONES:

---



---



---



---



---



---



---





---




---




---

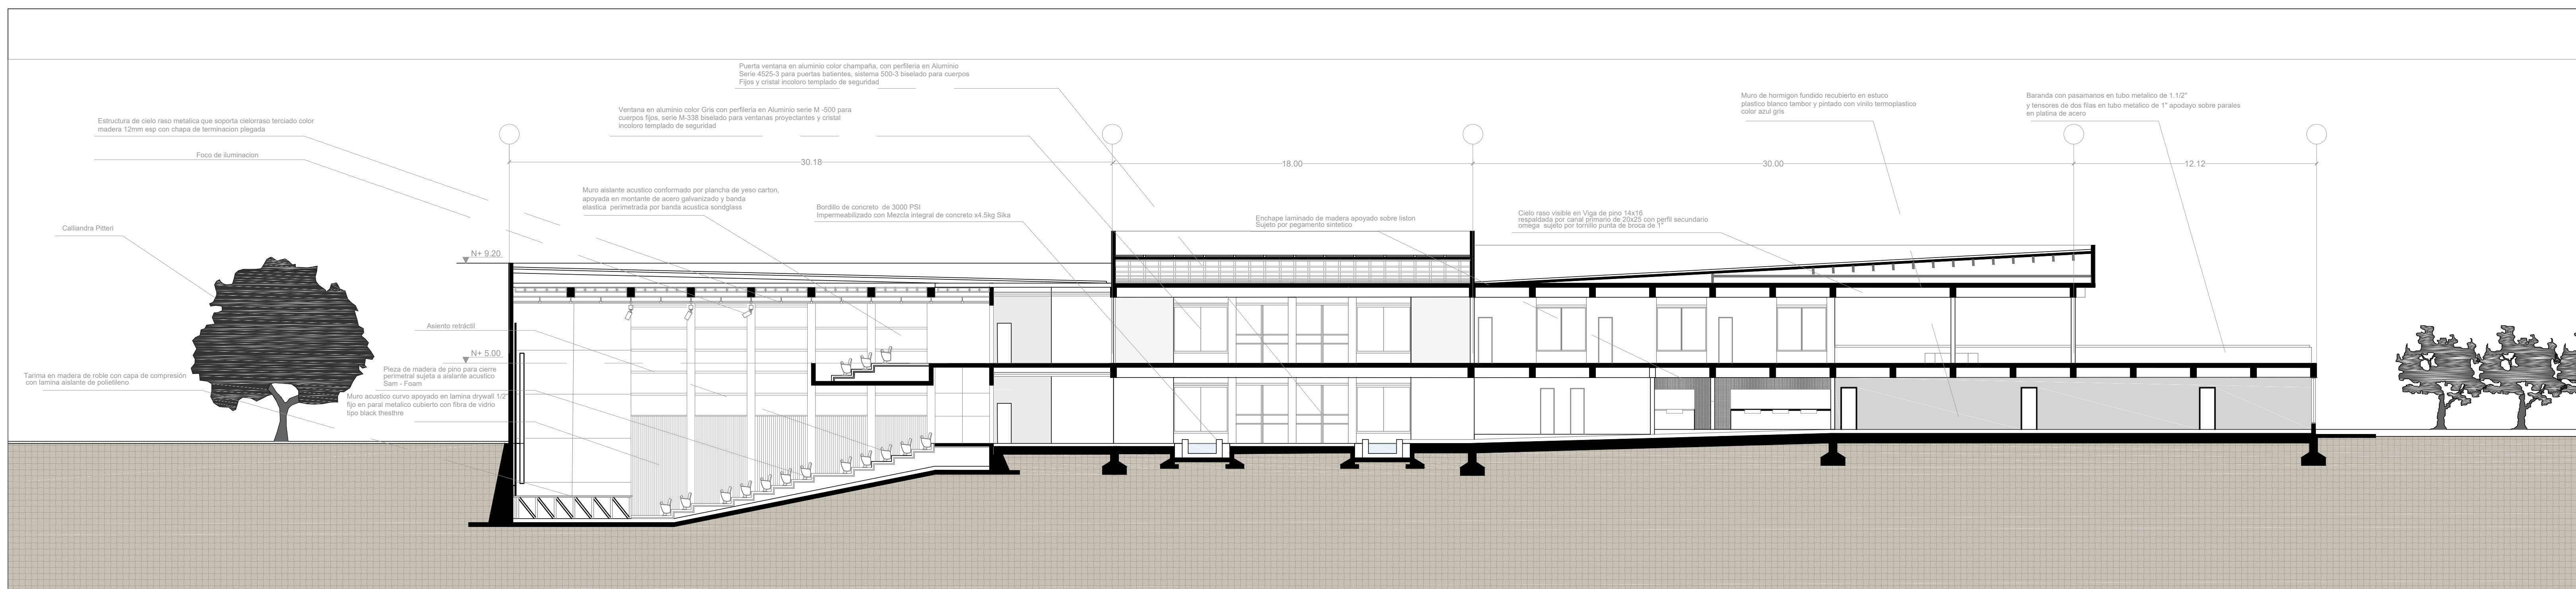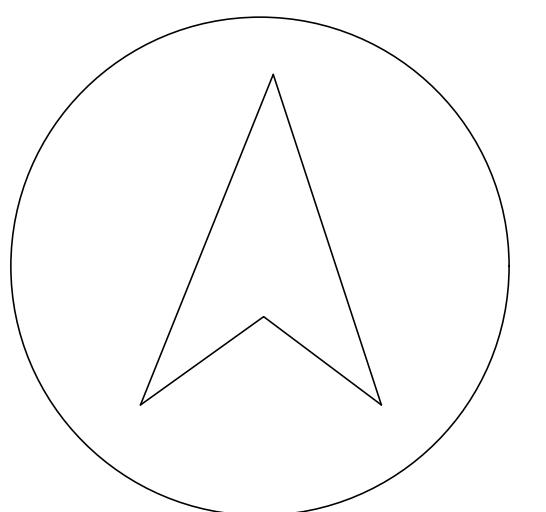

A CORTE C1  
Escala 1:50

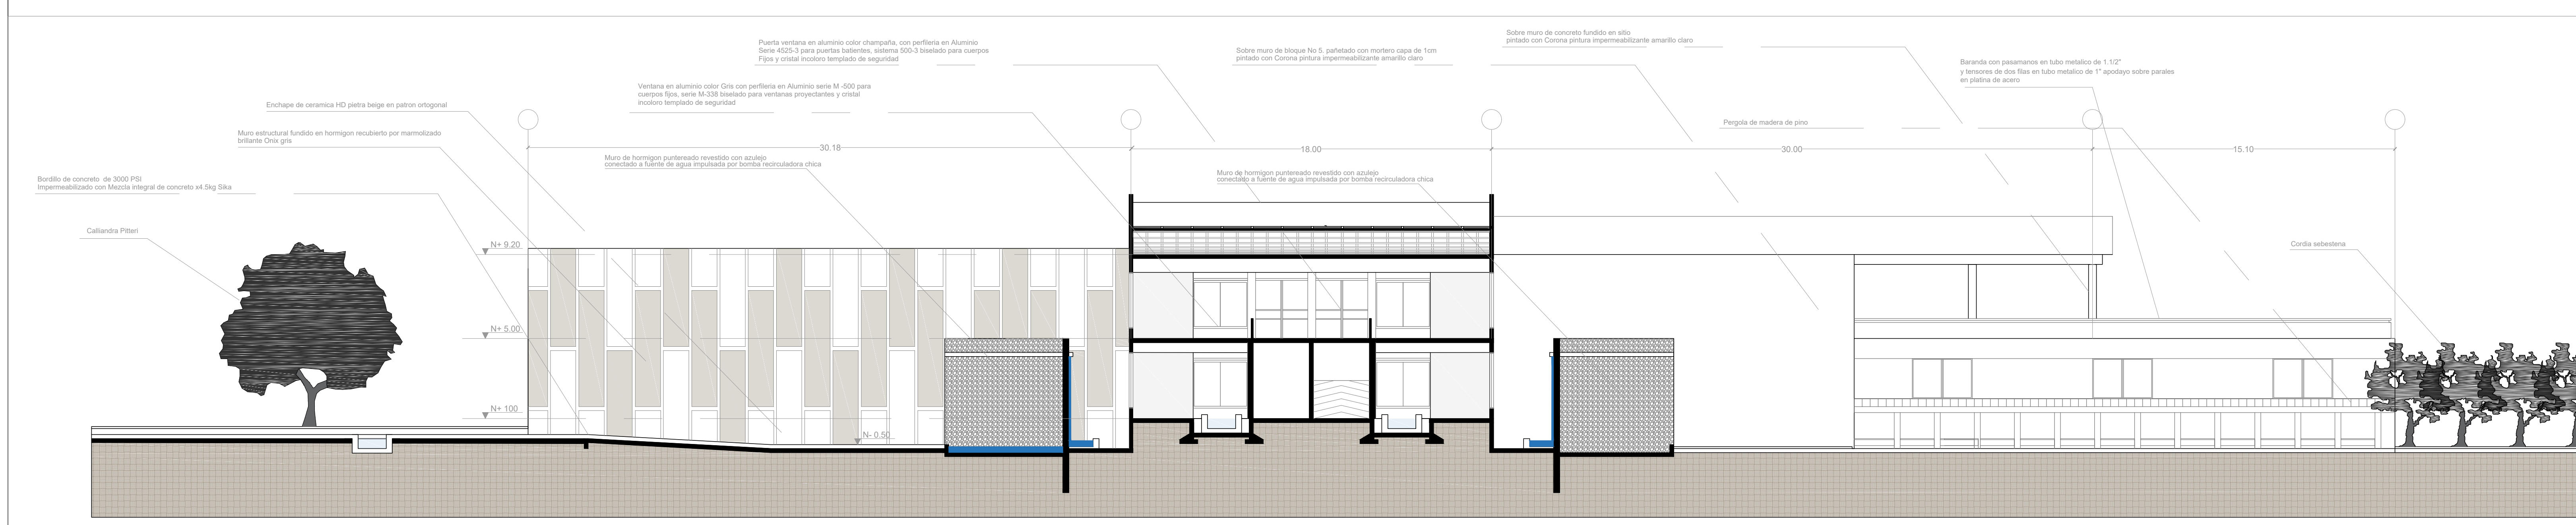

A CORTE C2  
Escala 1:50

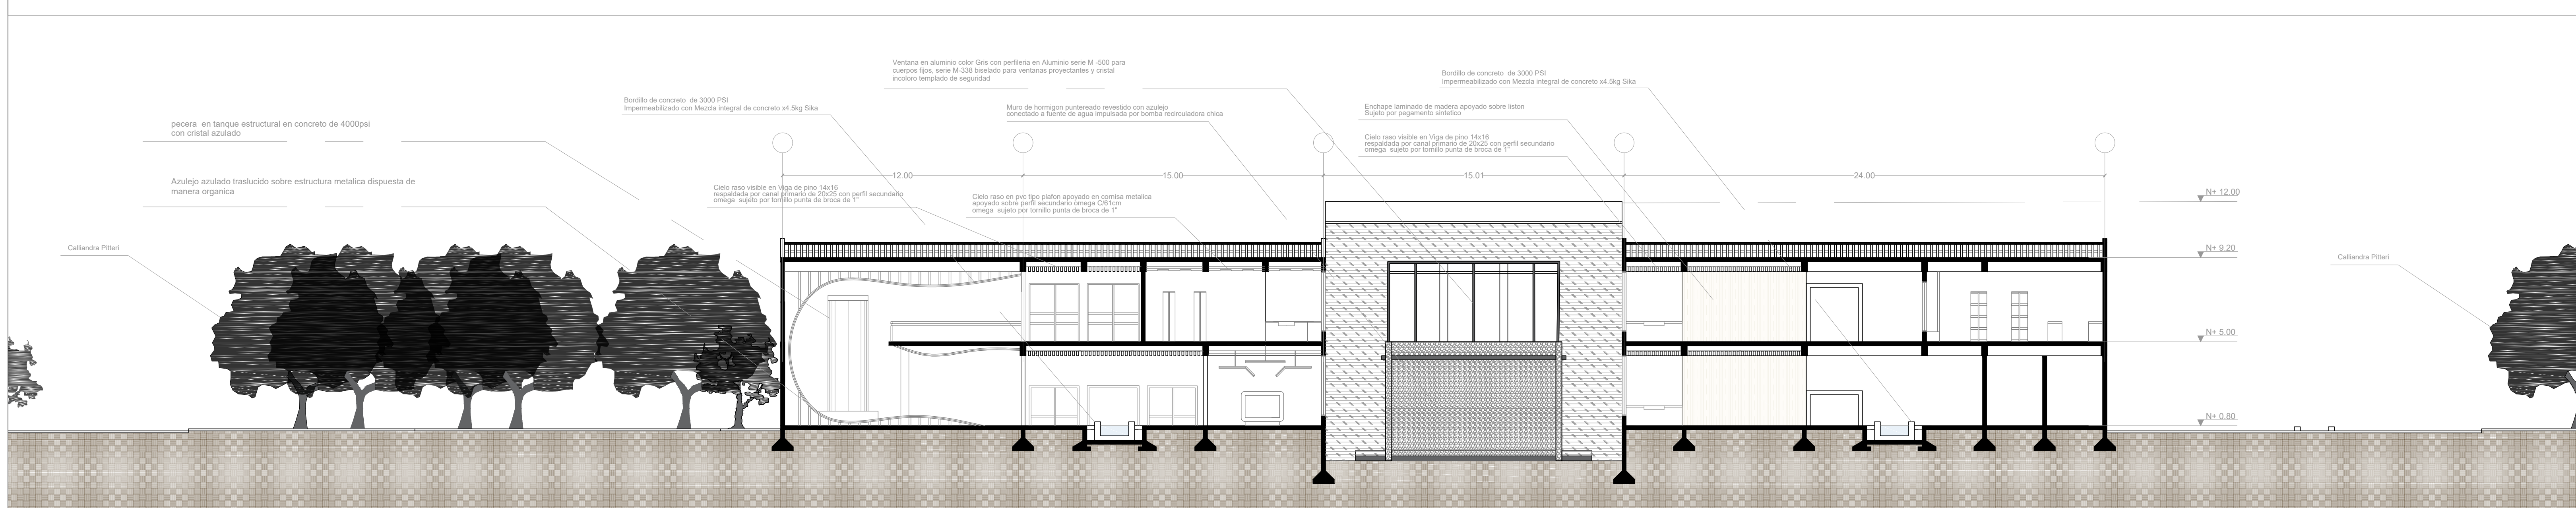

A CORTE C3  
Escala 1:50