

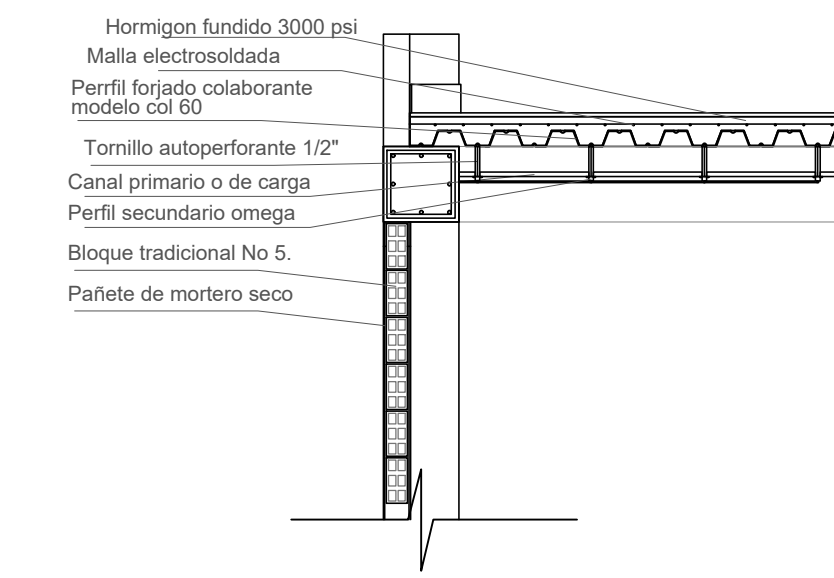
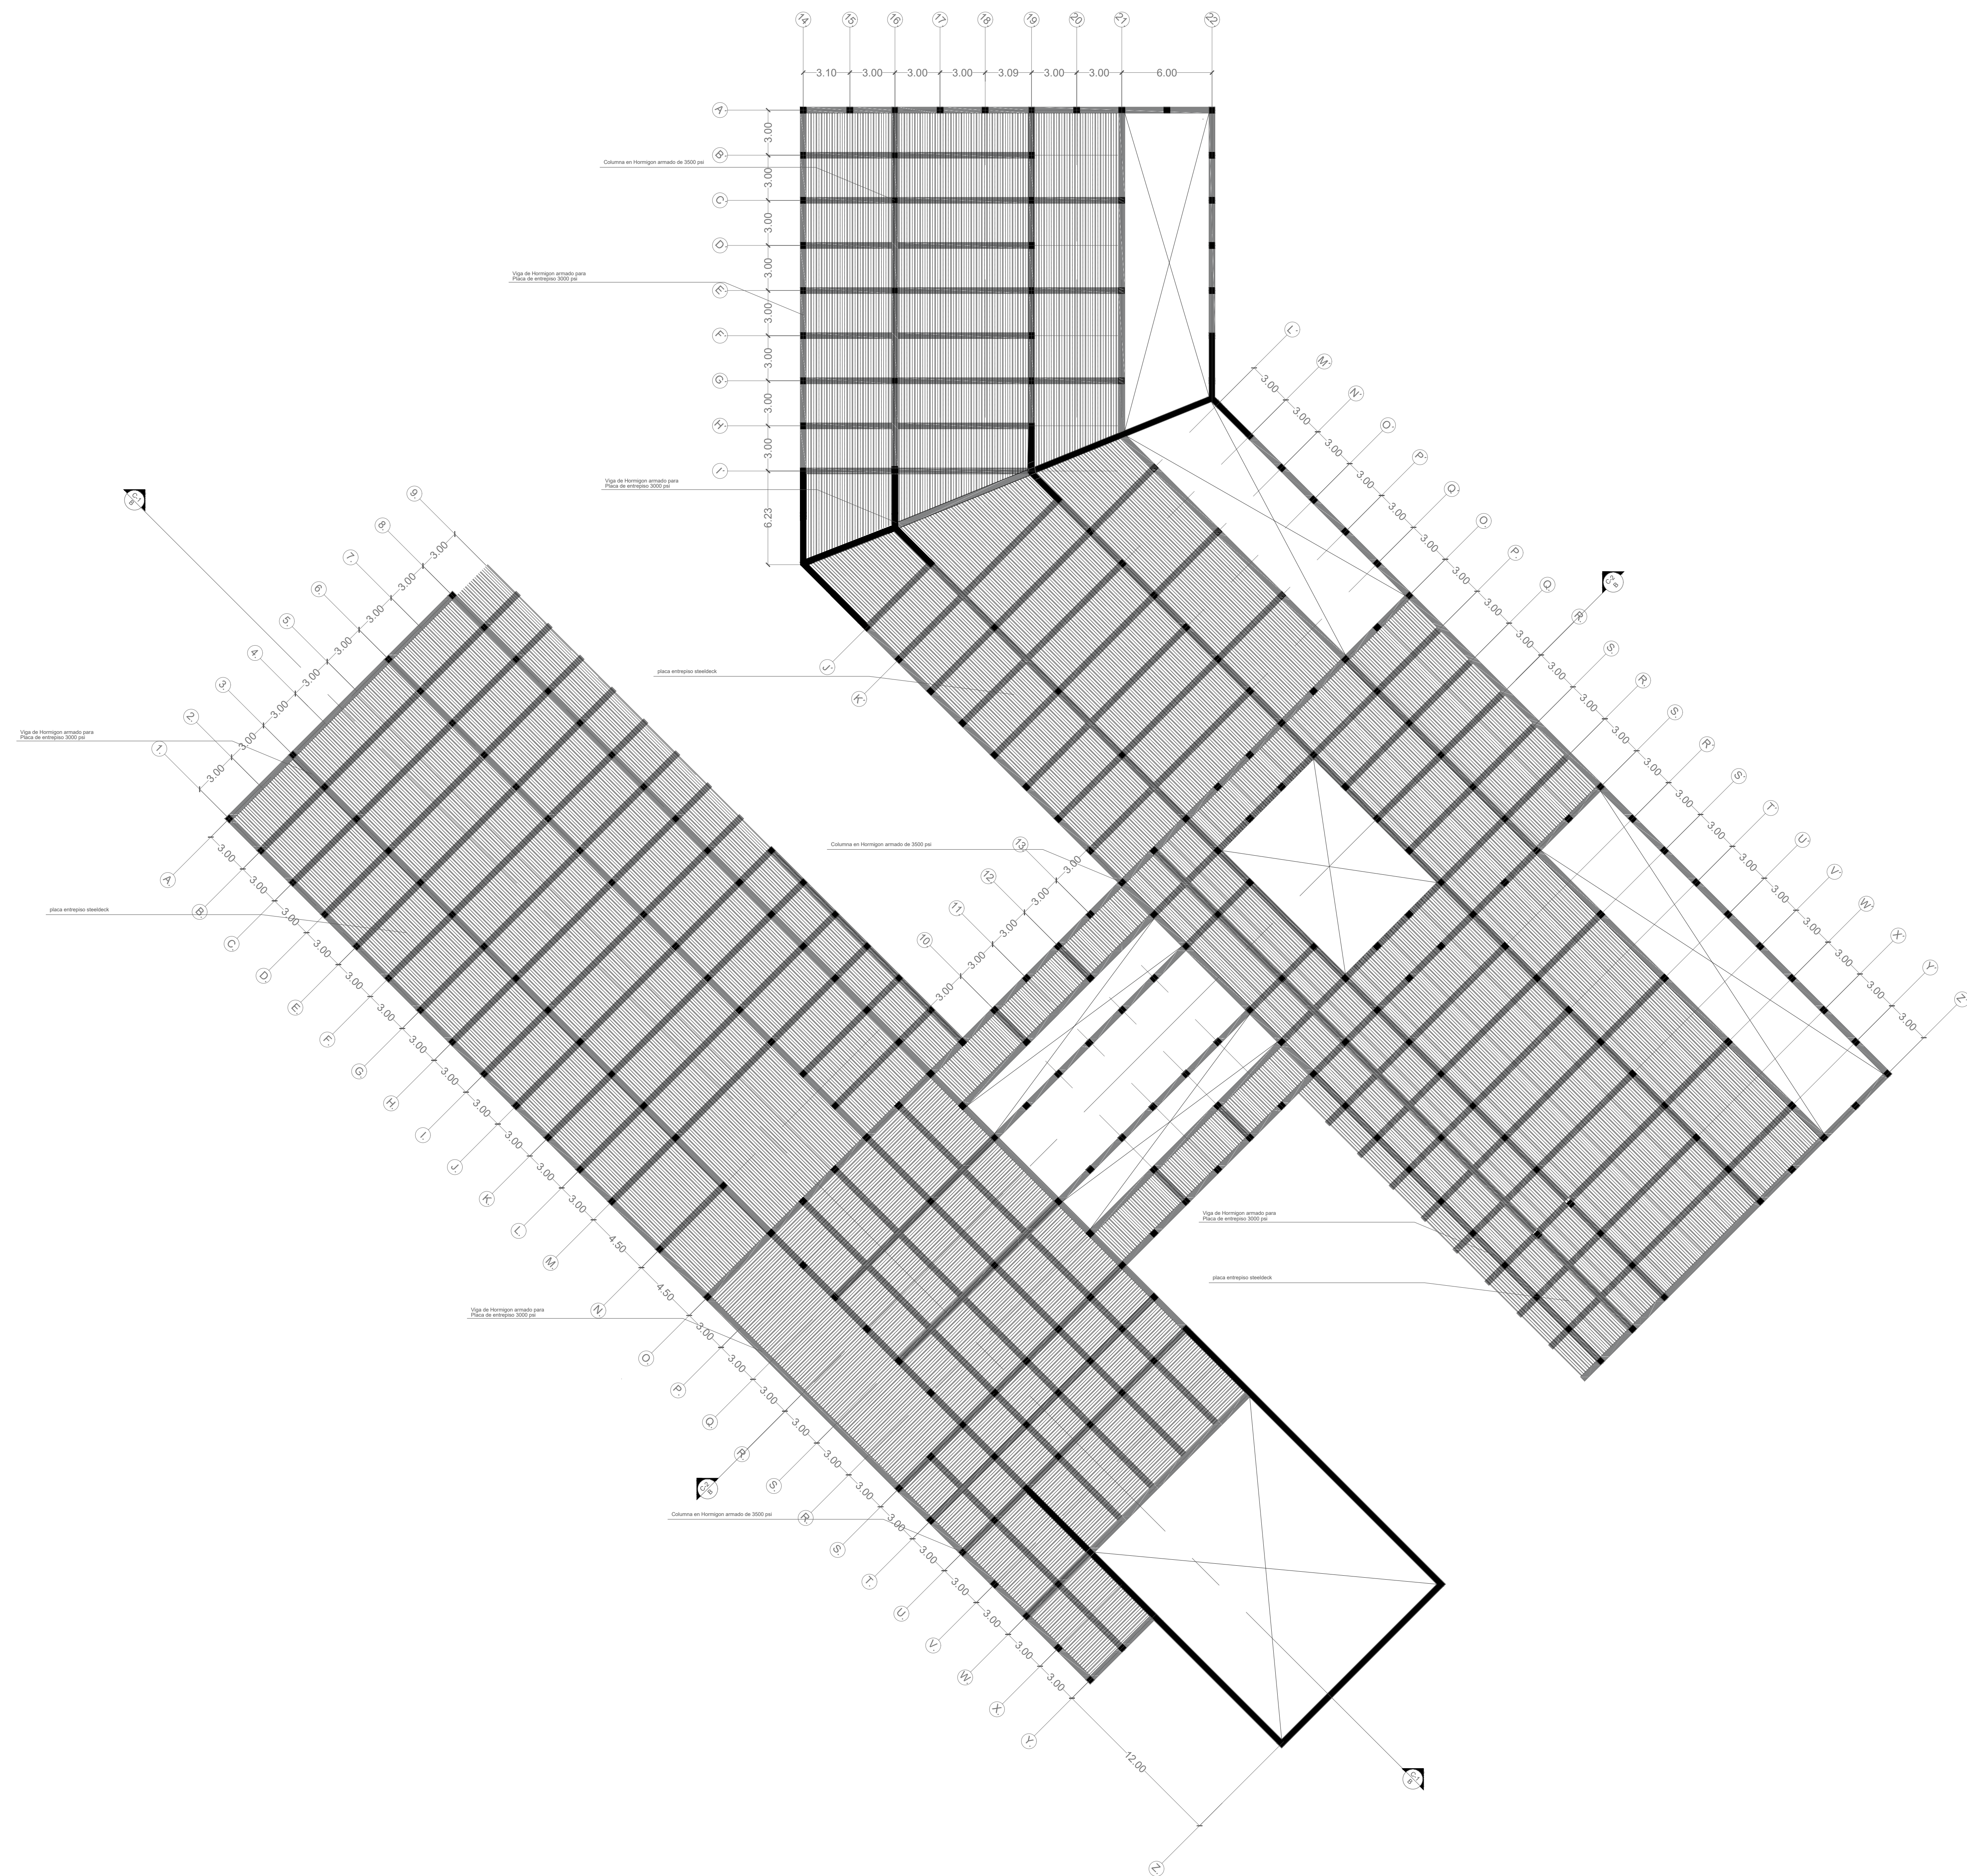


OBSERVACIONES:

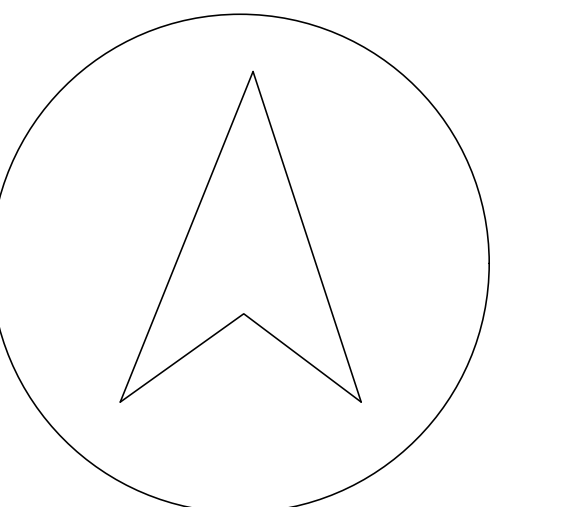

Detalle Placa y cielo raso
Escala 1.50

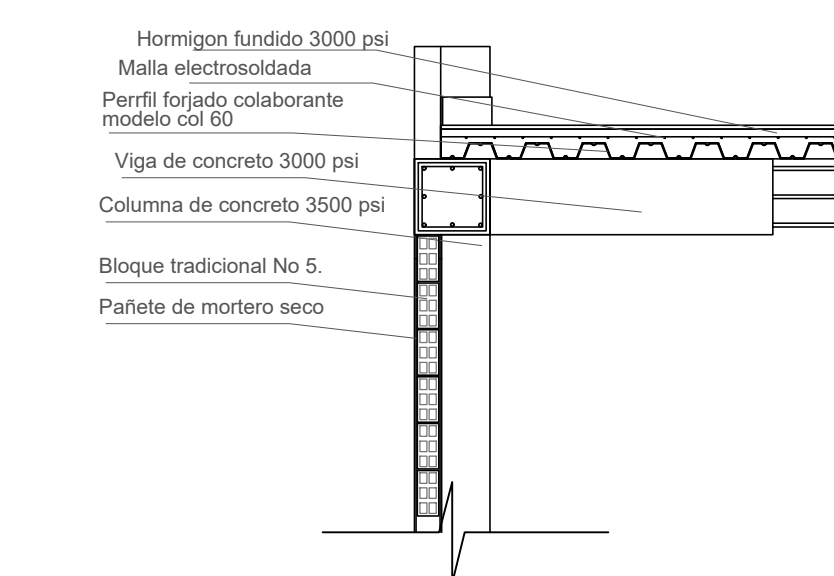

Detalle Placa entresijos
Escala 1.50