

CIMS- Centro de intercambio modal
Sutagaos

Estudiantes:

1016097722
1031155062

Contiene:

Fases estructurales

Especificaciones:

- F1 Fase 1
- F2 Fase 2
- F3 Fase 3
- F4 Fase 4
- F5 Fase 5
- F6 Fase 6


Escala:
1: 333

Nombre del archivo:

Tipo de plano:
Arquitectónico

Fecha:
31/05/2019

No. de plano:
A11

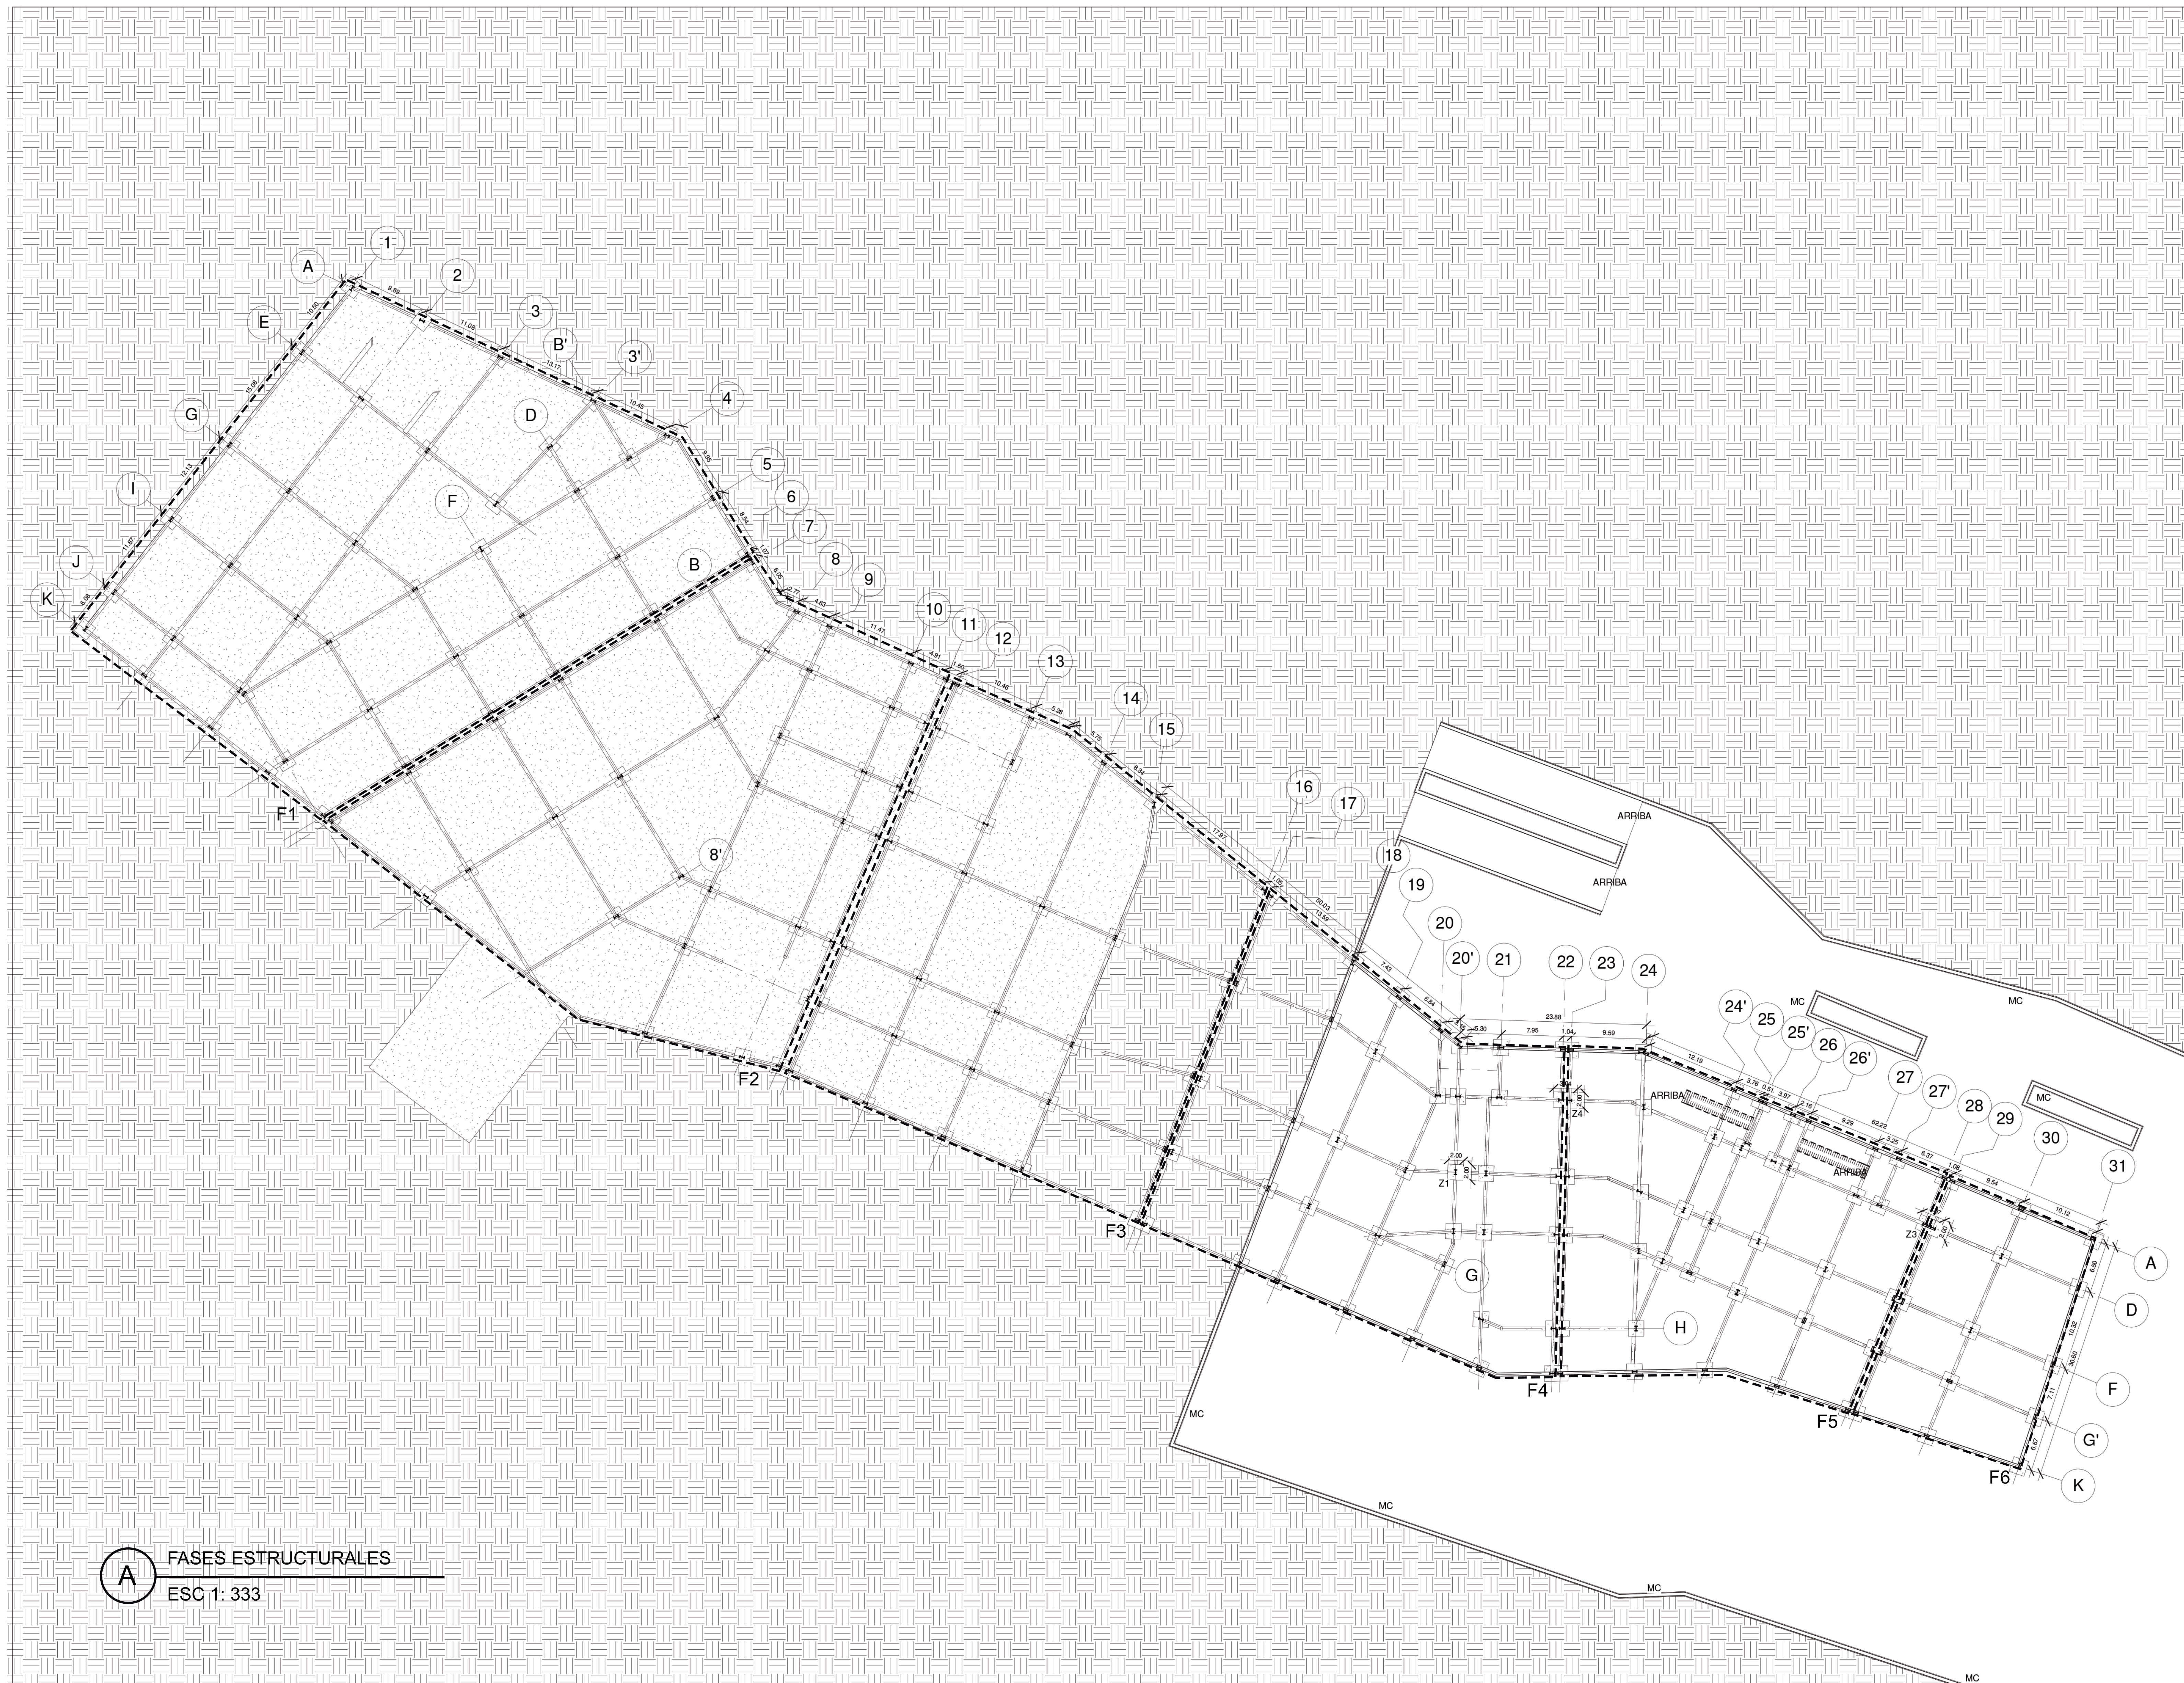

A FASES ESTRUCTURALES
ESC 1: 333