

CIMS - Centro de intercambio
modal Sutagaos

Estudiantes

1016097722
1031155062

Contiene:
ENTREPISO

Especificaciones:

Escala:

1: 333

Nombre del archivo:

Tipo de plano:


Arquitectónico

Fecha:

31/05/2019

No. de plano

A12

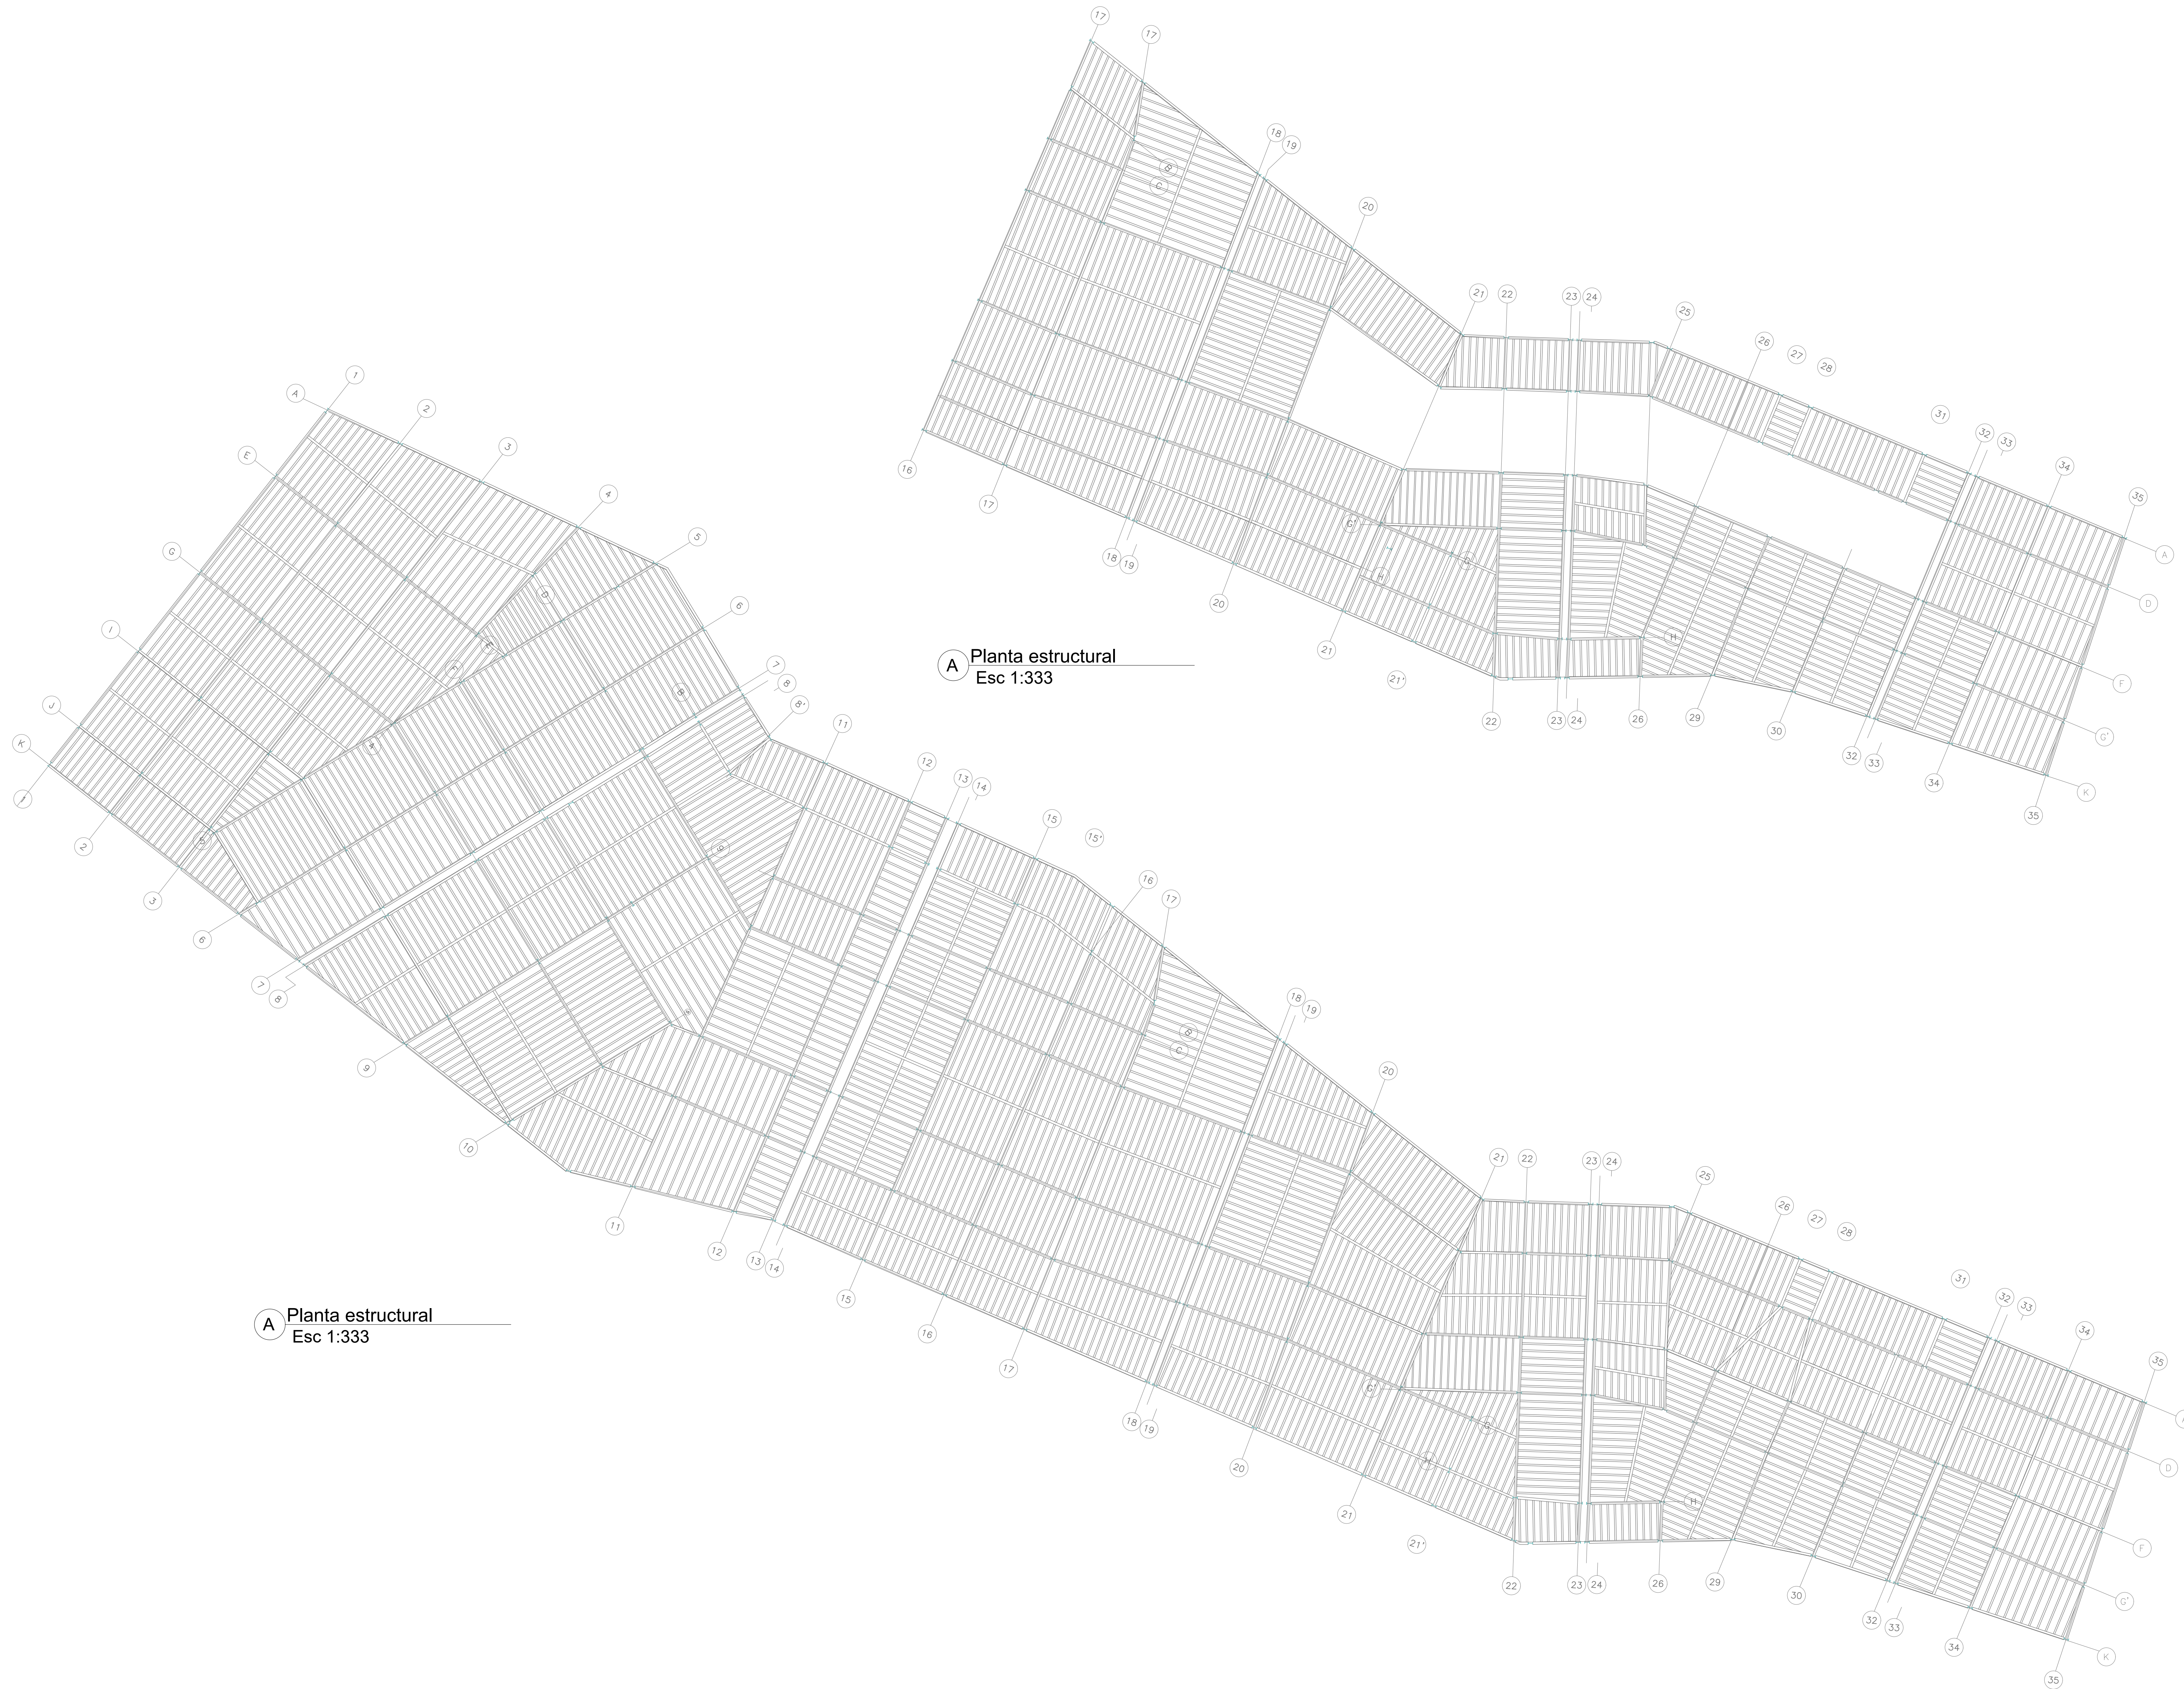

A Planta estructural
Esc 1:333

A Planta estructural
Esc 1:333