

CIMS - Centro de intercambio  
modal Sutagaos

Estudiantes

1016097722  
1031155062

Contiene:  
RED CONTRA INCENDIOS

Especificaciones:

Escala:

1: 333

Nombre del archivo:

Tipo de plano:


Arquitectonico

Fecha:

31/05/2019

No. de plano

A15

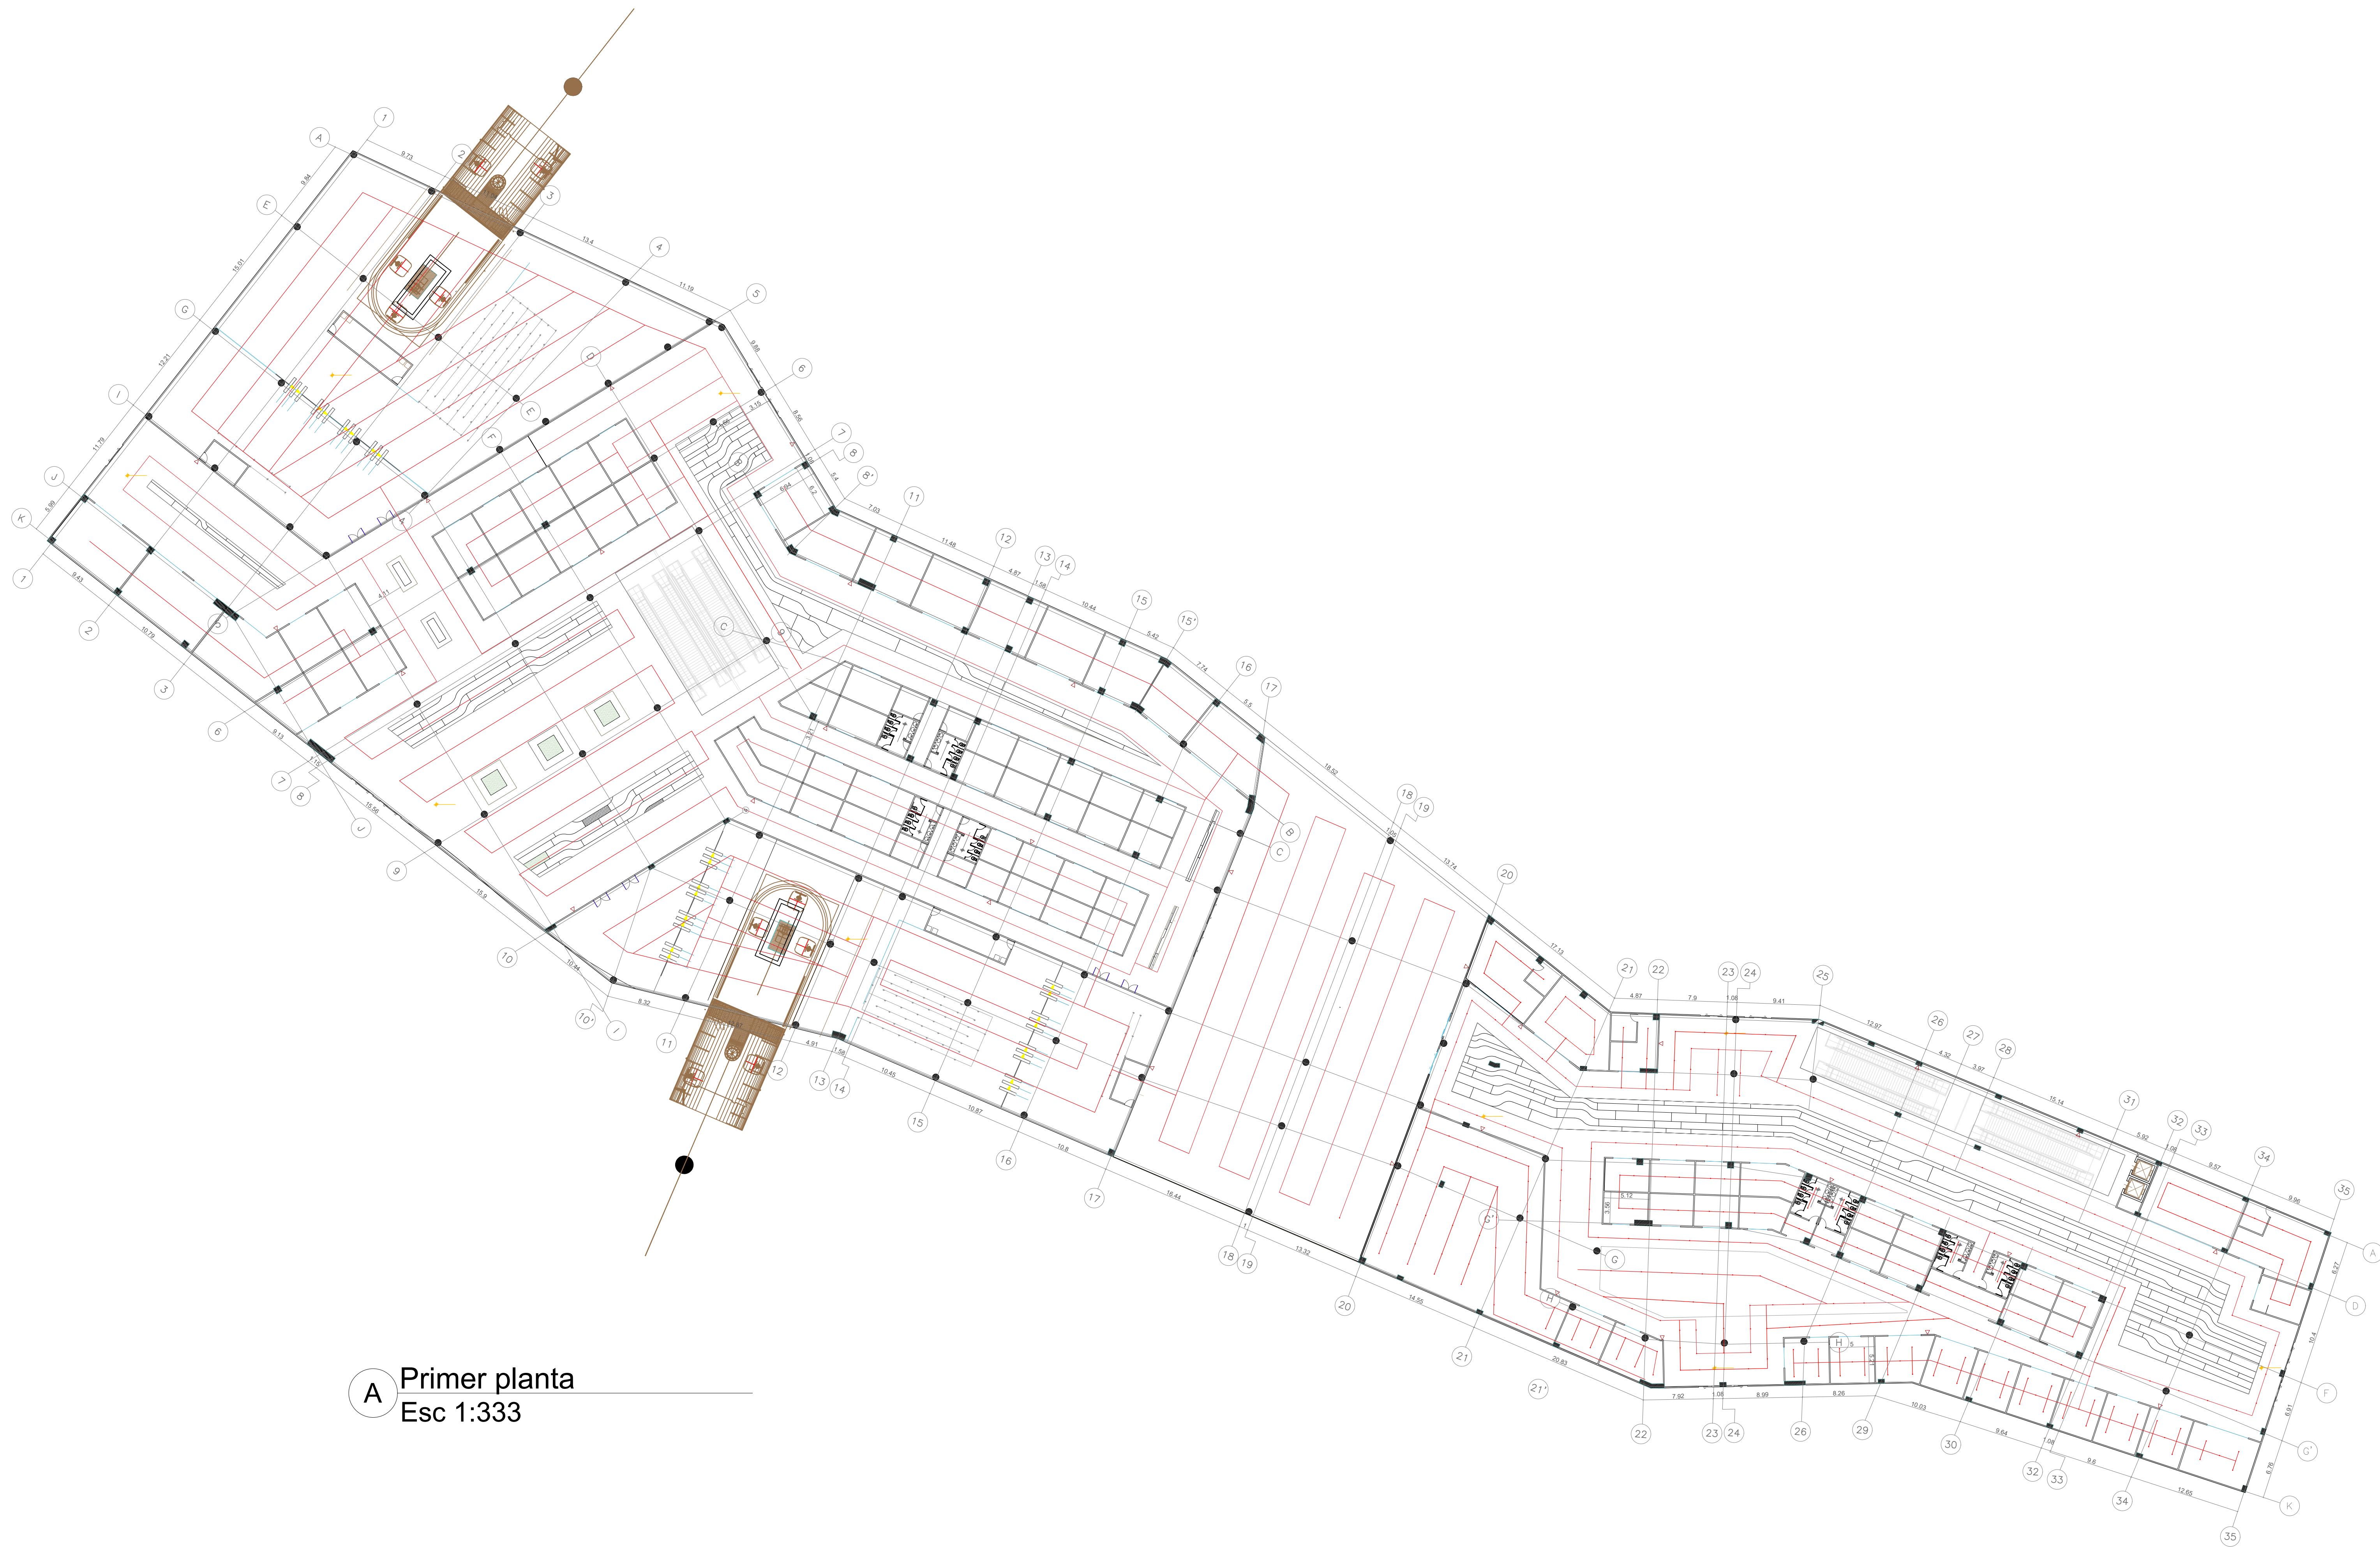

A Primer planta  
Esc 1:333