

PROYECTO
HOSPITAL CARDIOVASCULAR
PARA BUCARAMANGA
Senderos curativos para el area
metropolitana de Bucaramanga

CONTIENE:
Fachada Norte
Fachada Oriental

ESTUDIANTES:
Codigo: 01-206

DOCENTE TITULAR:

TUTOR REPRESENTACIÓN

TUTOR ESTRUCTURAL



PLANOS DE REFERENCIA

Vs. Su APROBACIÓN:	Vs. Su PROPIETARIO:
ARQUITECTO RESPONSABLE:	ARQUITECTO CONSTRUCTORA:
ASESOR DE DISEÑO:	ASESOR:

ESCALA: 1: 200	FECHA: 31/05/2019
DIBUJO:	ELABORACIÓN:



A12 Fachada Norte
ESCALA 1:200

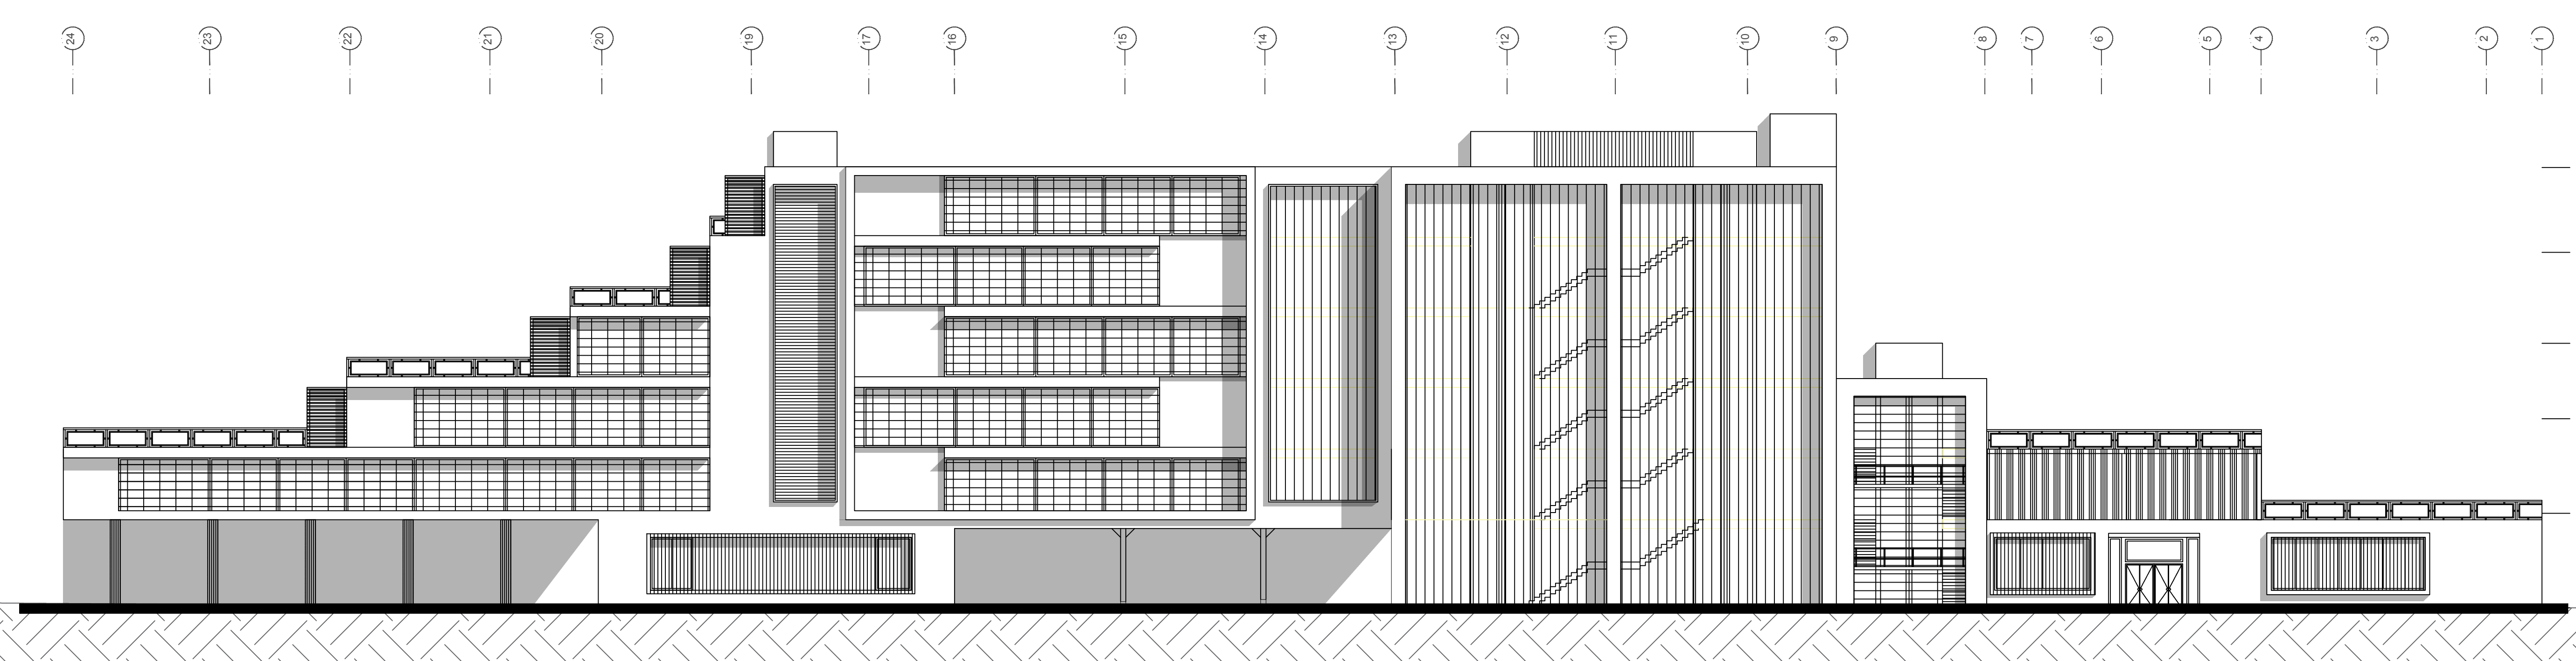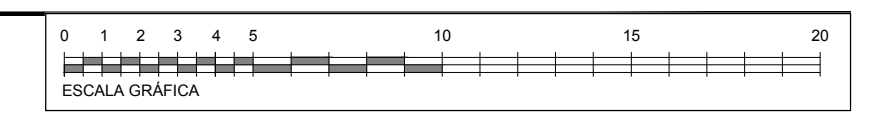

A12 Fachada Oriental
ESCALA 1:200

