

PROYECTO
HOSPITAL CARDIOVASCULAR
PARA BUCARAMANGA
Senderos curativos para el área
metropolitana de Bucaramanga

CONTIENE :
Planteamiento de recorrido de
instalaciones:
Telecomunicaciones
Aire acondicionado

ESTUDIANTES:
Codigo: 01-i206

DOCENTE TITULAR:


TUTOR REPRESENTACIÓN


TUTOR ESTRUCTURAL


PLANOS DE REFERENCIA

VO. BU. APROBACIÓN	VO. BU. PROPIETARIO
ARQUITECTO RESPONSABLE	ARQUITECTO CONSTRUCTOR
ASESOR DE DISEÑO	ASESOR

ESCALA : 1: 200	FECHA: 31/05/2019
DIBUJO	ELABORACIÓN

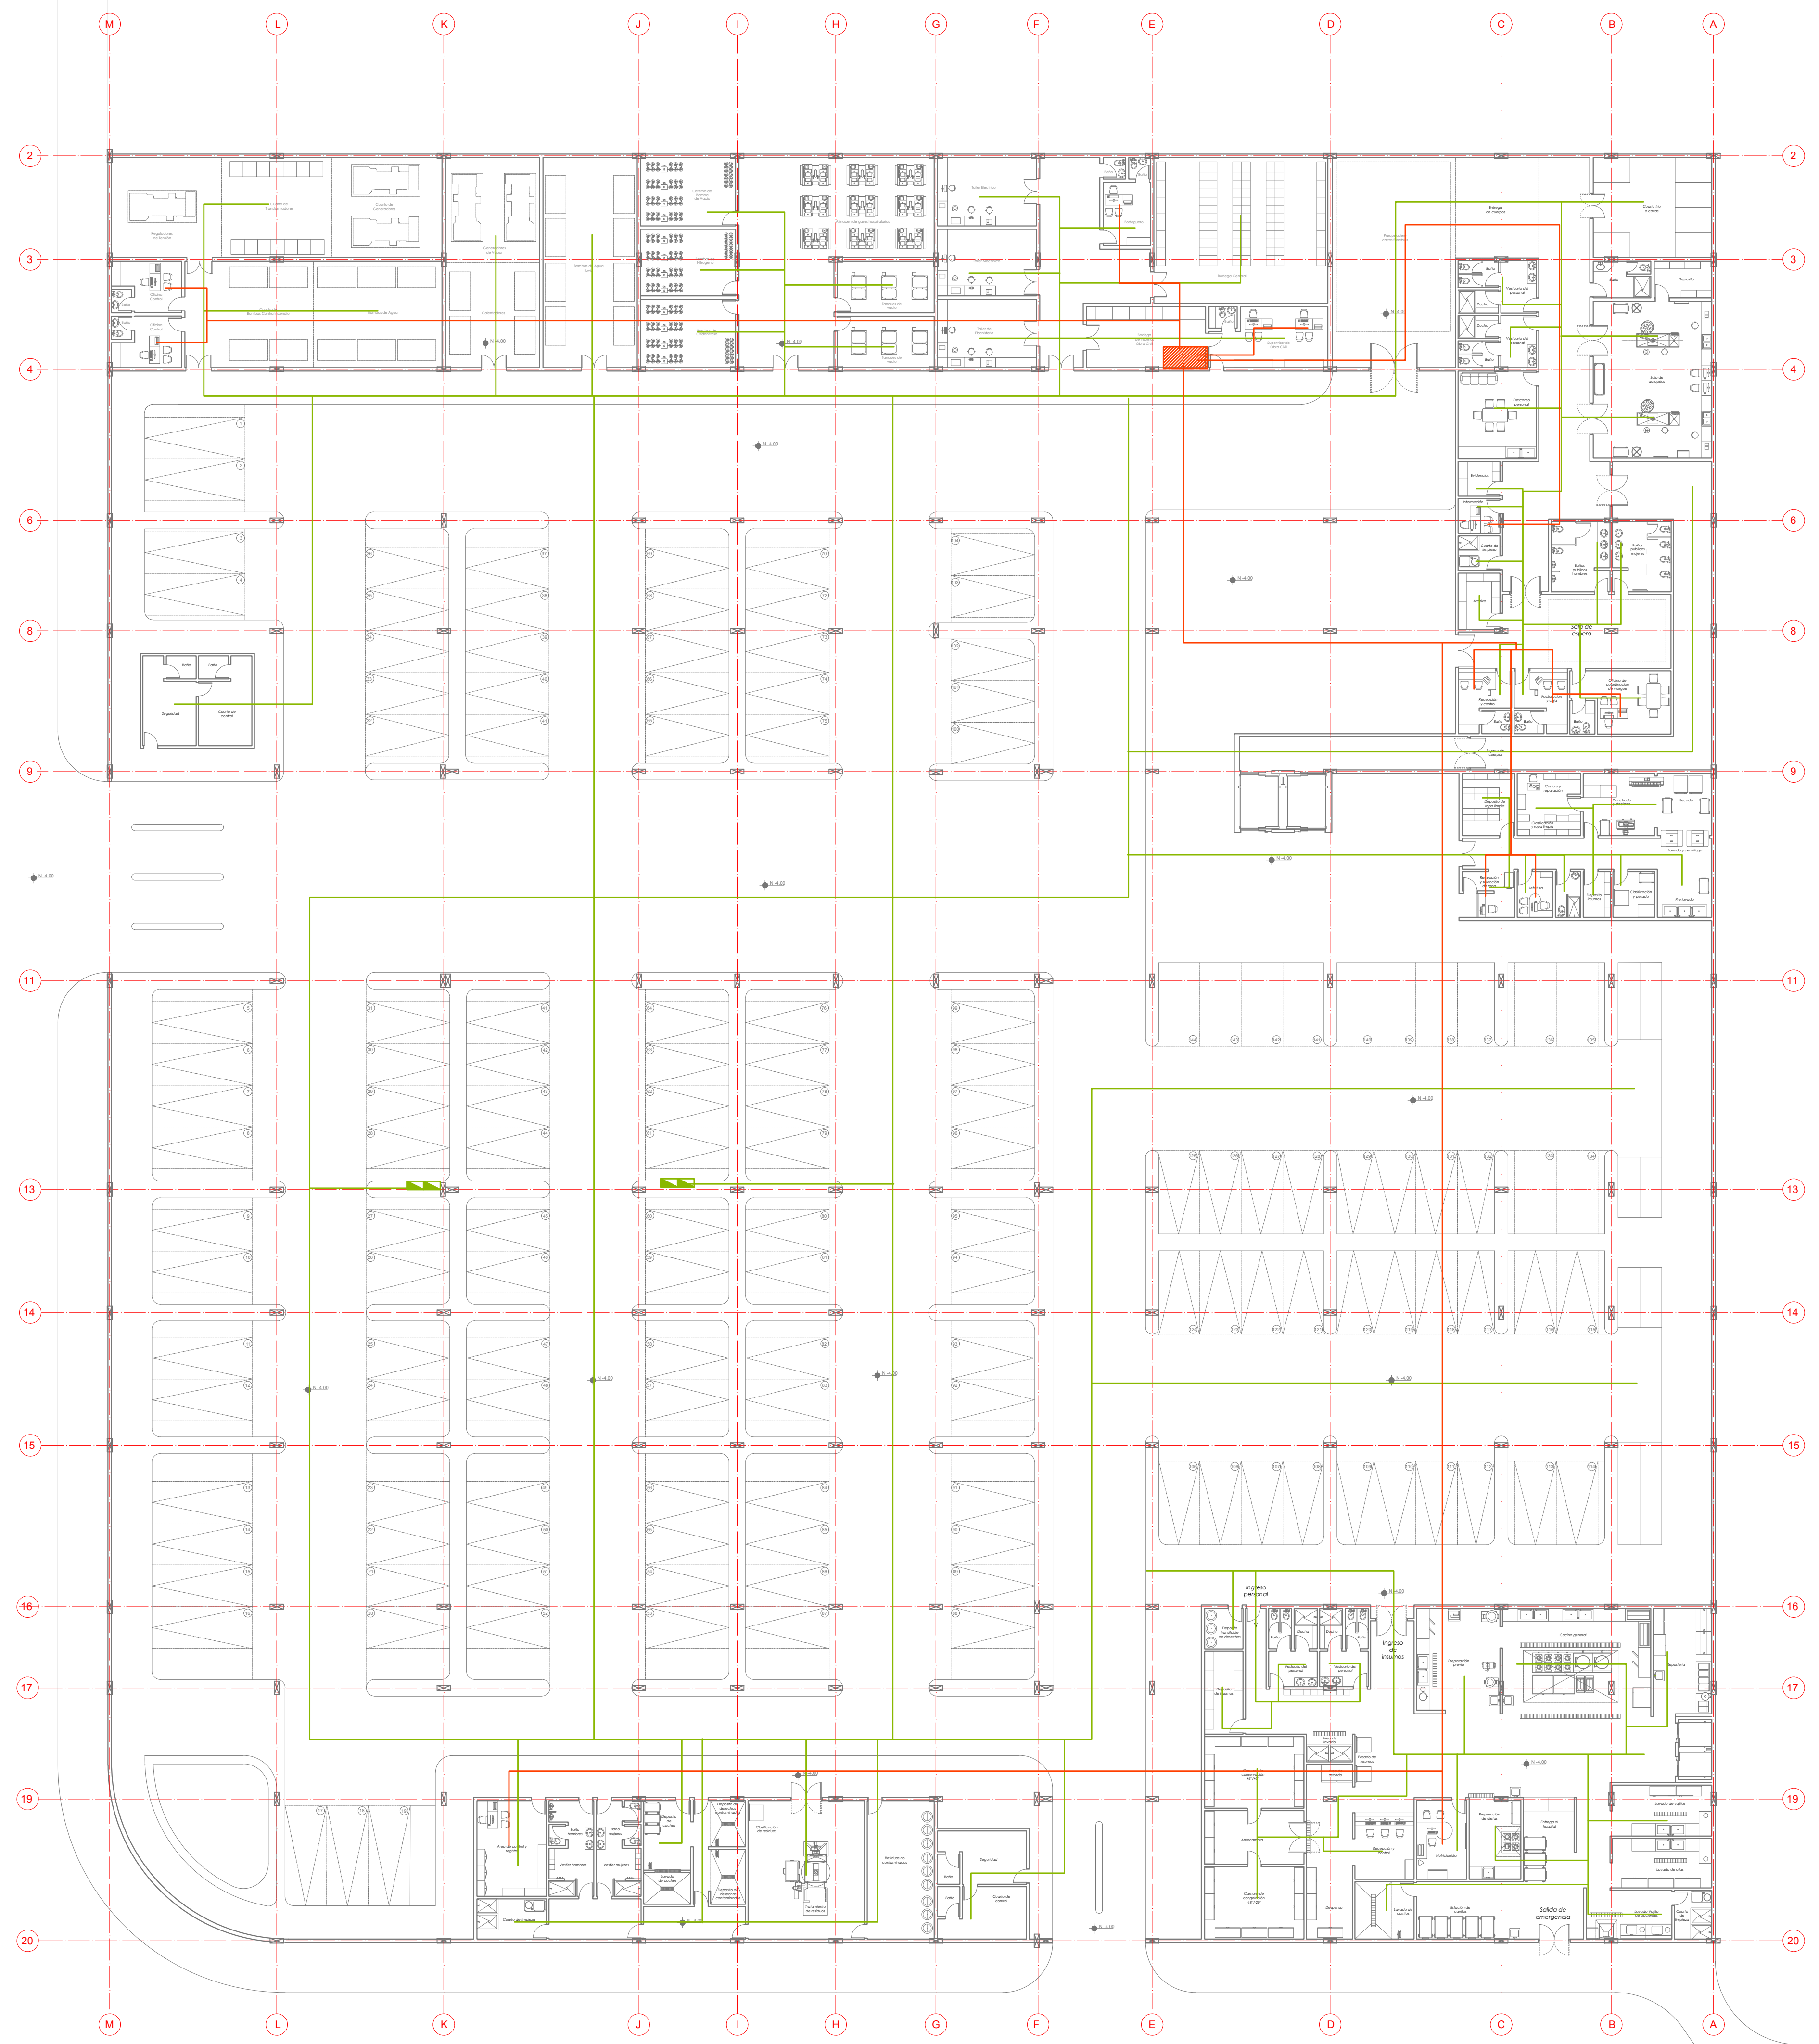

 Planteamiento red aire acondicionado

 Planteamiento red de telecomunicaciones