

PROYECTO  
HOSPITAL CARDIOVASCULAR  
PARA BUCARAMANGA  
Senderos curativos para el area  
metropolitana de Bucaramanga

CONTIENE :  
Planteamiento de recorrido de  
instalaciones:  
Electrico  
Gases medicinales

ESTUDIANTES:

Codigo: 01-i206

DOCENTE TITULAR:

TUTOR REPRESENTACIÓN

TUTOR ESTRUCTURAL

PLANOS DE REFERENCIA

Via de APROBACION

Via del PROPIETARIO

ARQUITECTO RESPONSABLE

ARQUITECTO CONSTRUCTORA

ASESOR DE DISEÑO

ASESOR

ESCALA :  
1: 200


FECHA:  
31/05/2019

DIBUJO

ELABORACION

PLANO No.

A - 25

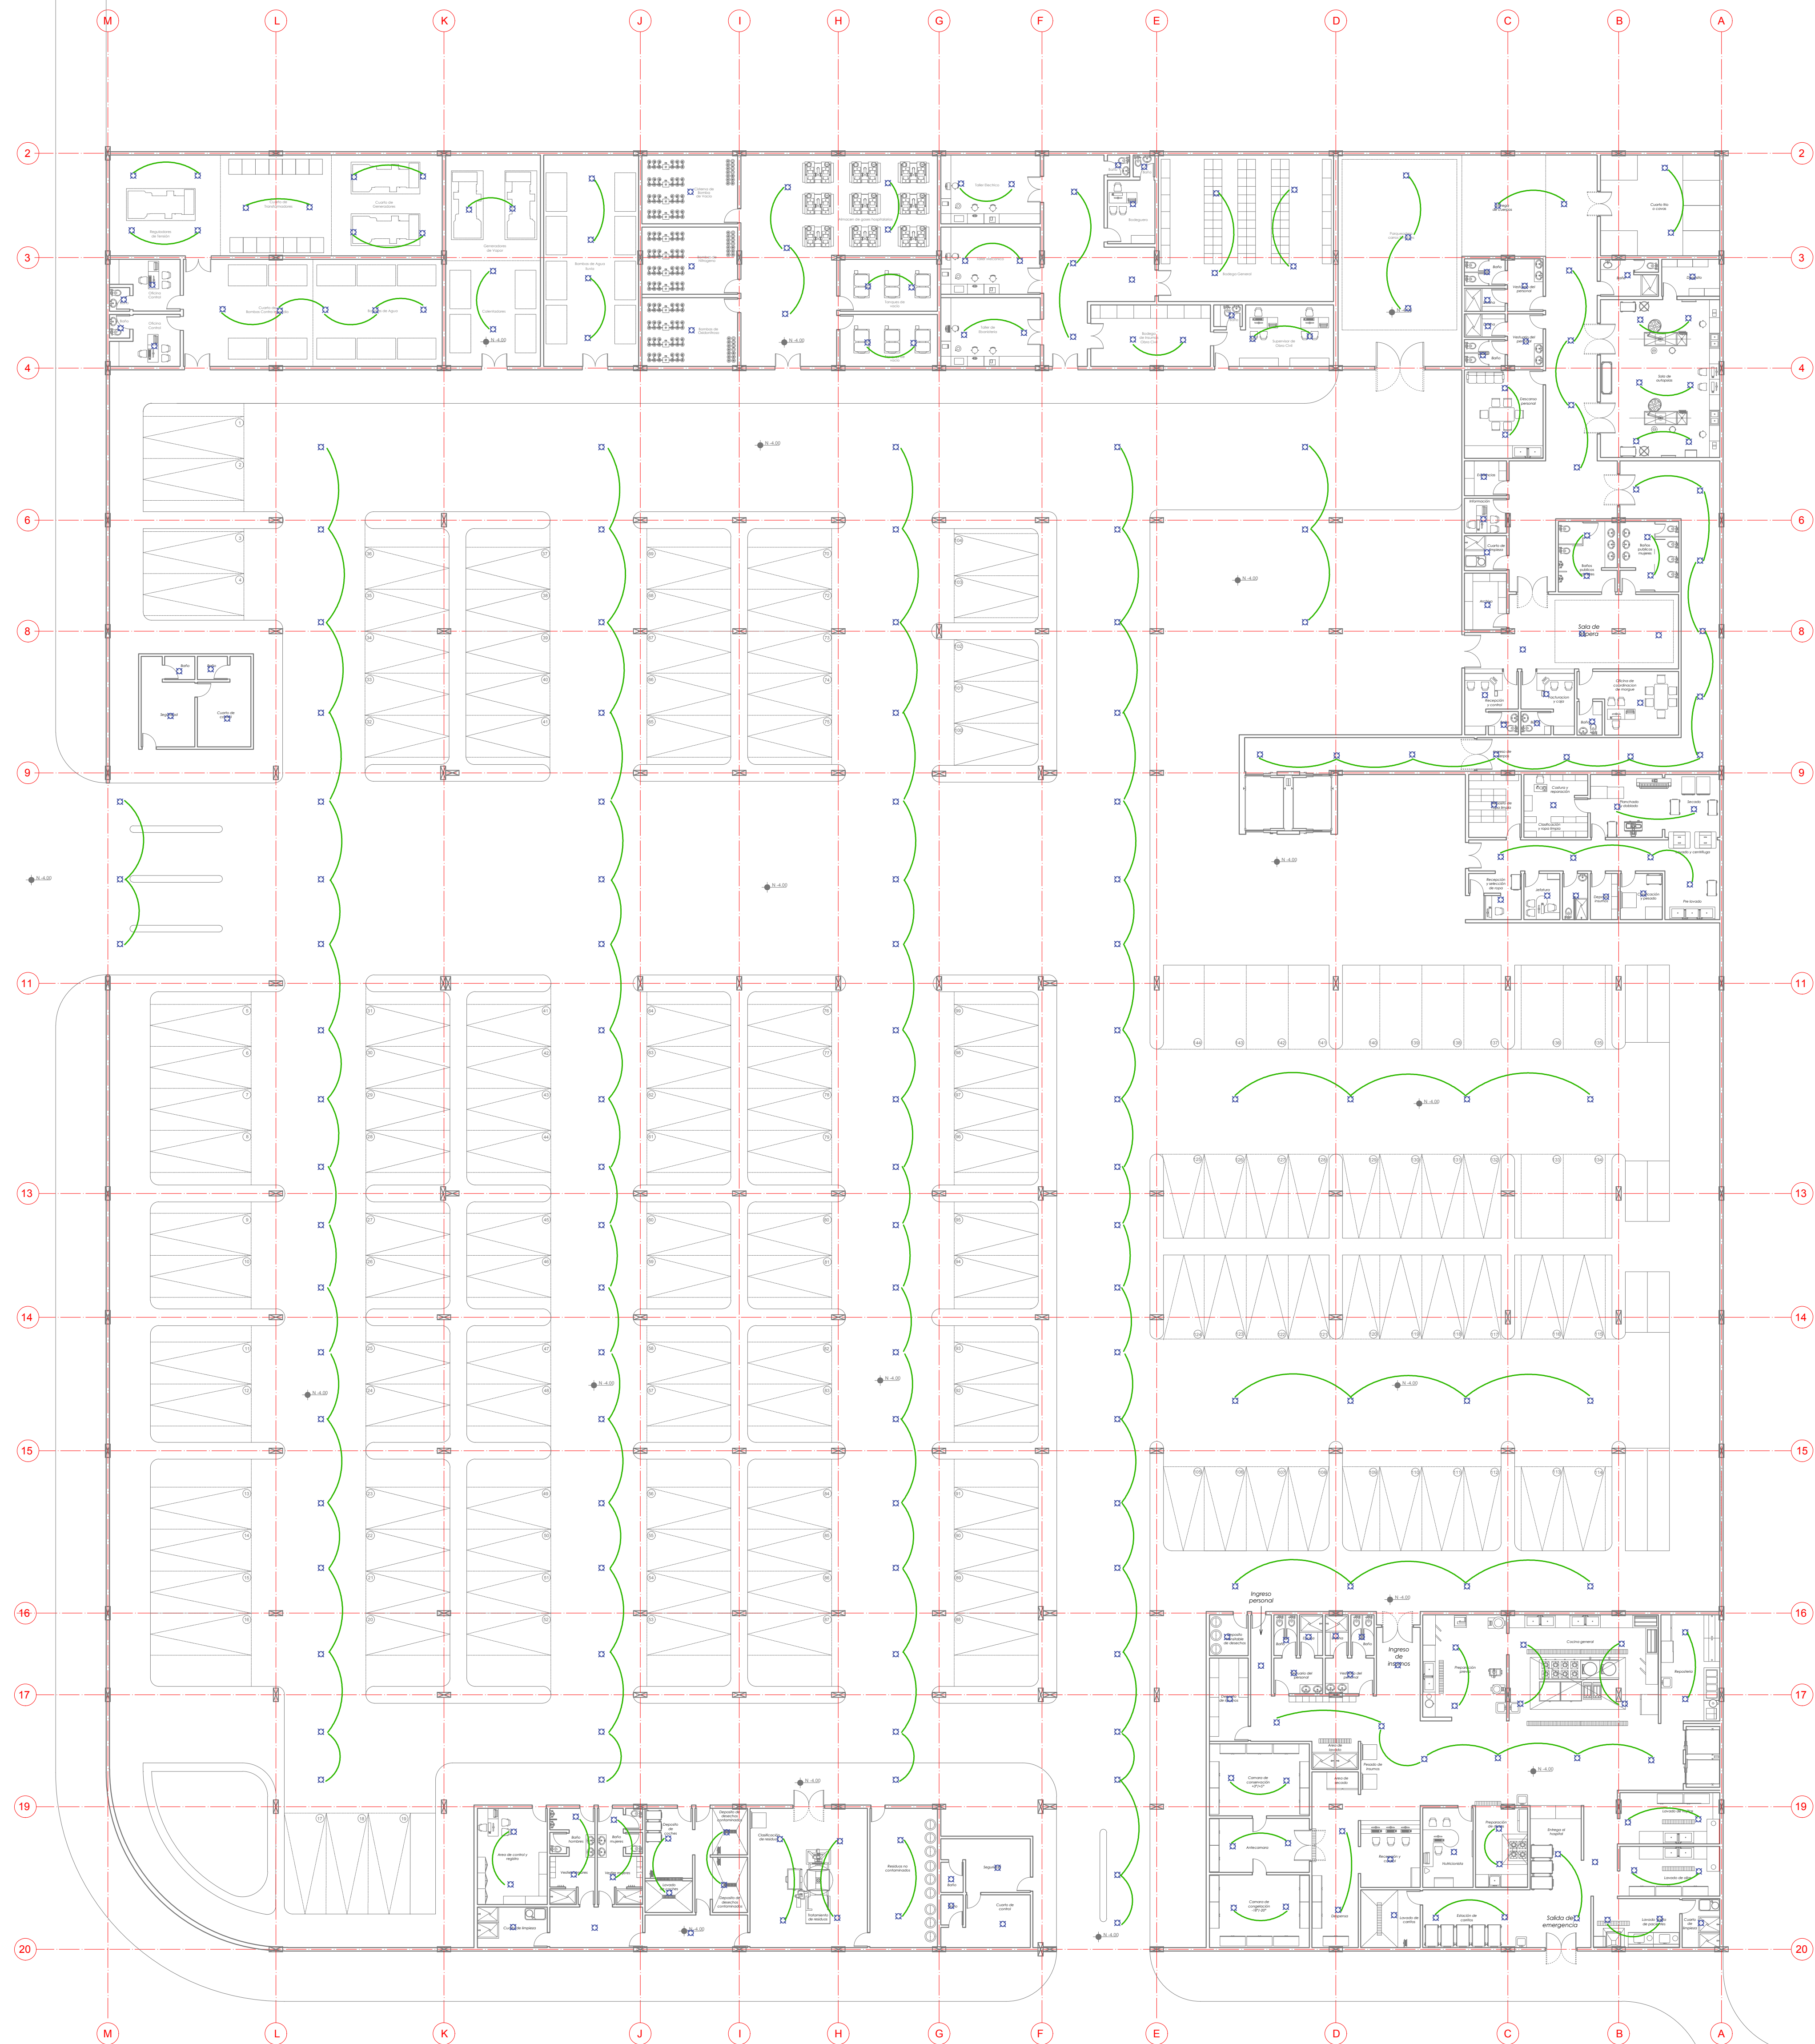

■ Planteamiento red electrica

■ Planteamiento red gases medicinales

