

PROYECTO
**HOSPITAL CARDIOVASCULAR
PARA BUCARAMANGA**
Senderos curativos para el área
metropolitana de Bucaramanga

CONTIENE :
Planteamiento de recorrido de
instalaciones:
Eléctrico
Gases medicinales

ESTUDIANTES:
Codigo: 01-i206

DOCENTE TITULAR:


TUTOR REPRESENTACIÓN

TUTOR ESTRUCTURAL

PLANOS DE REFERENCIA

Vs. Su APROBACIÓN	Vs. Su PROPIETARIO
ARQUITECTO RESPONSABLE	ARQUITECTO CONSTRUCTOR
ASESOR DE DISEÑO	ASESOR

ESCALA : 1: 200	FECHA: 31/05/2019
DIBUJO	ELABORACIÓN

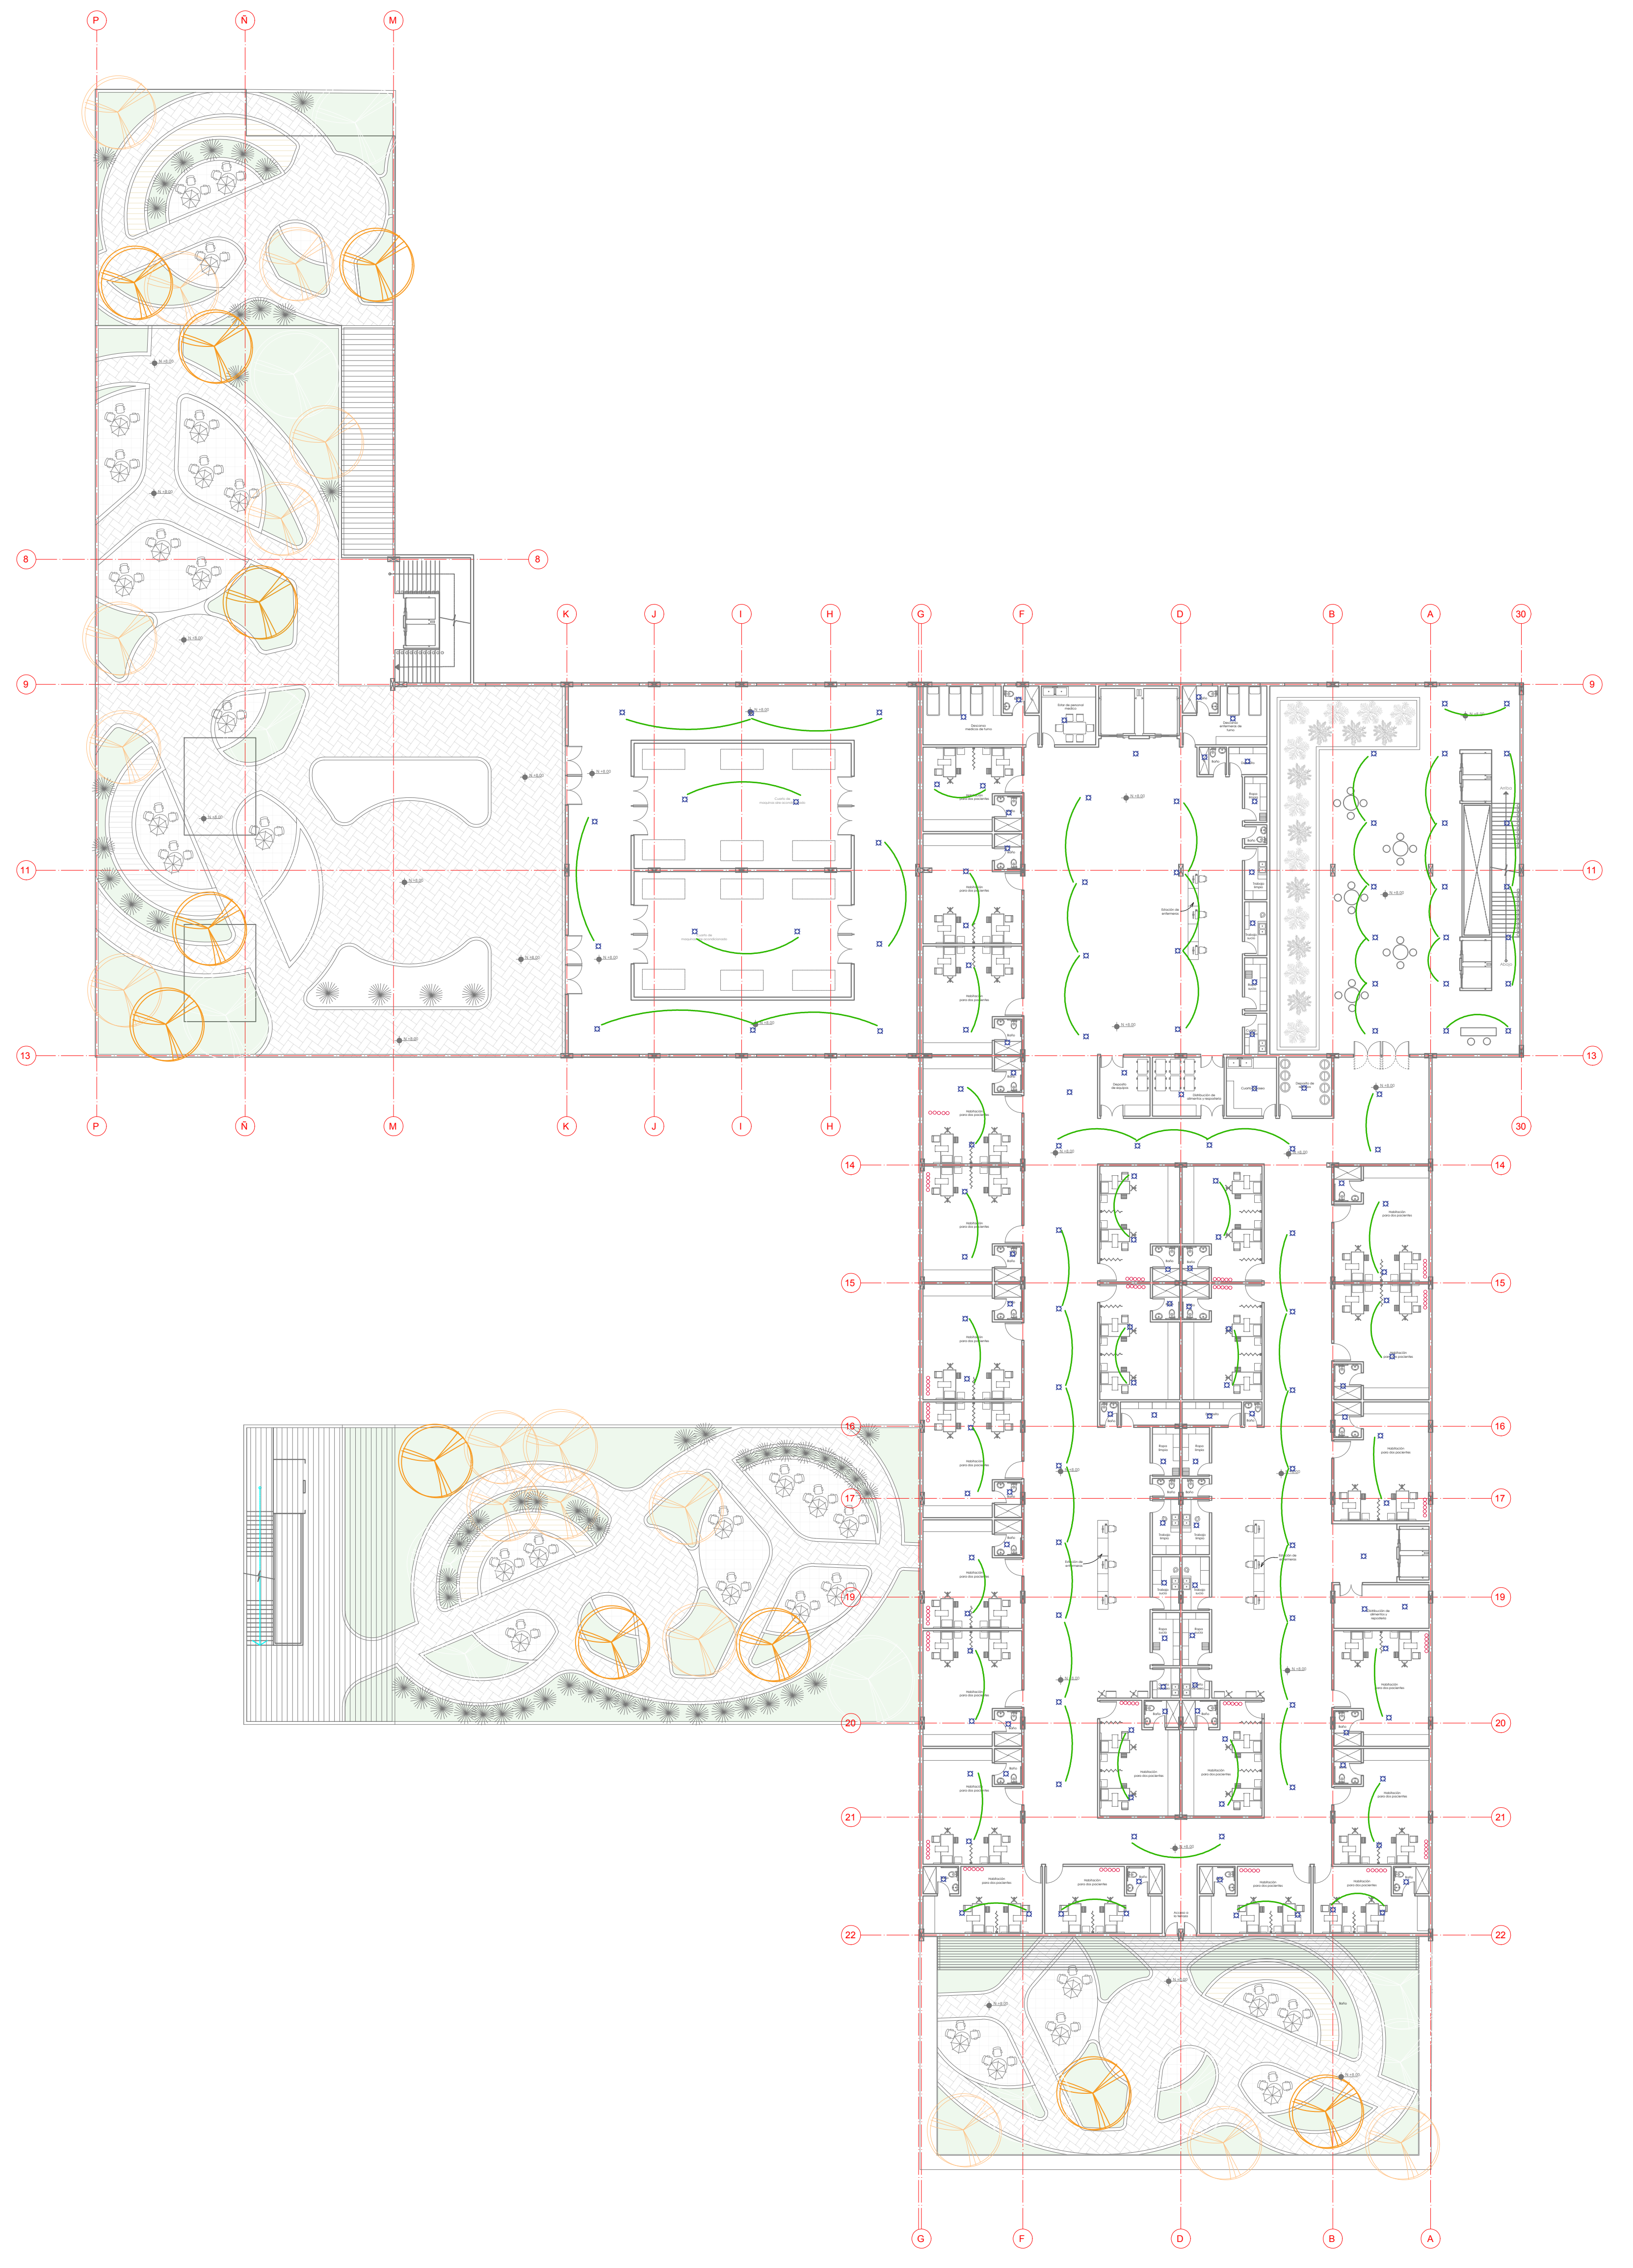

 Planteamiento red electrica

 Planteamiento red gases medicinales

