

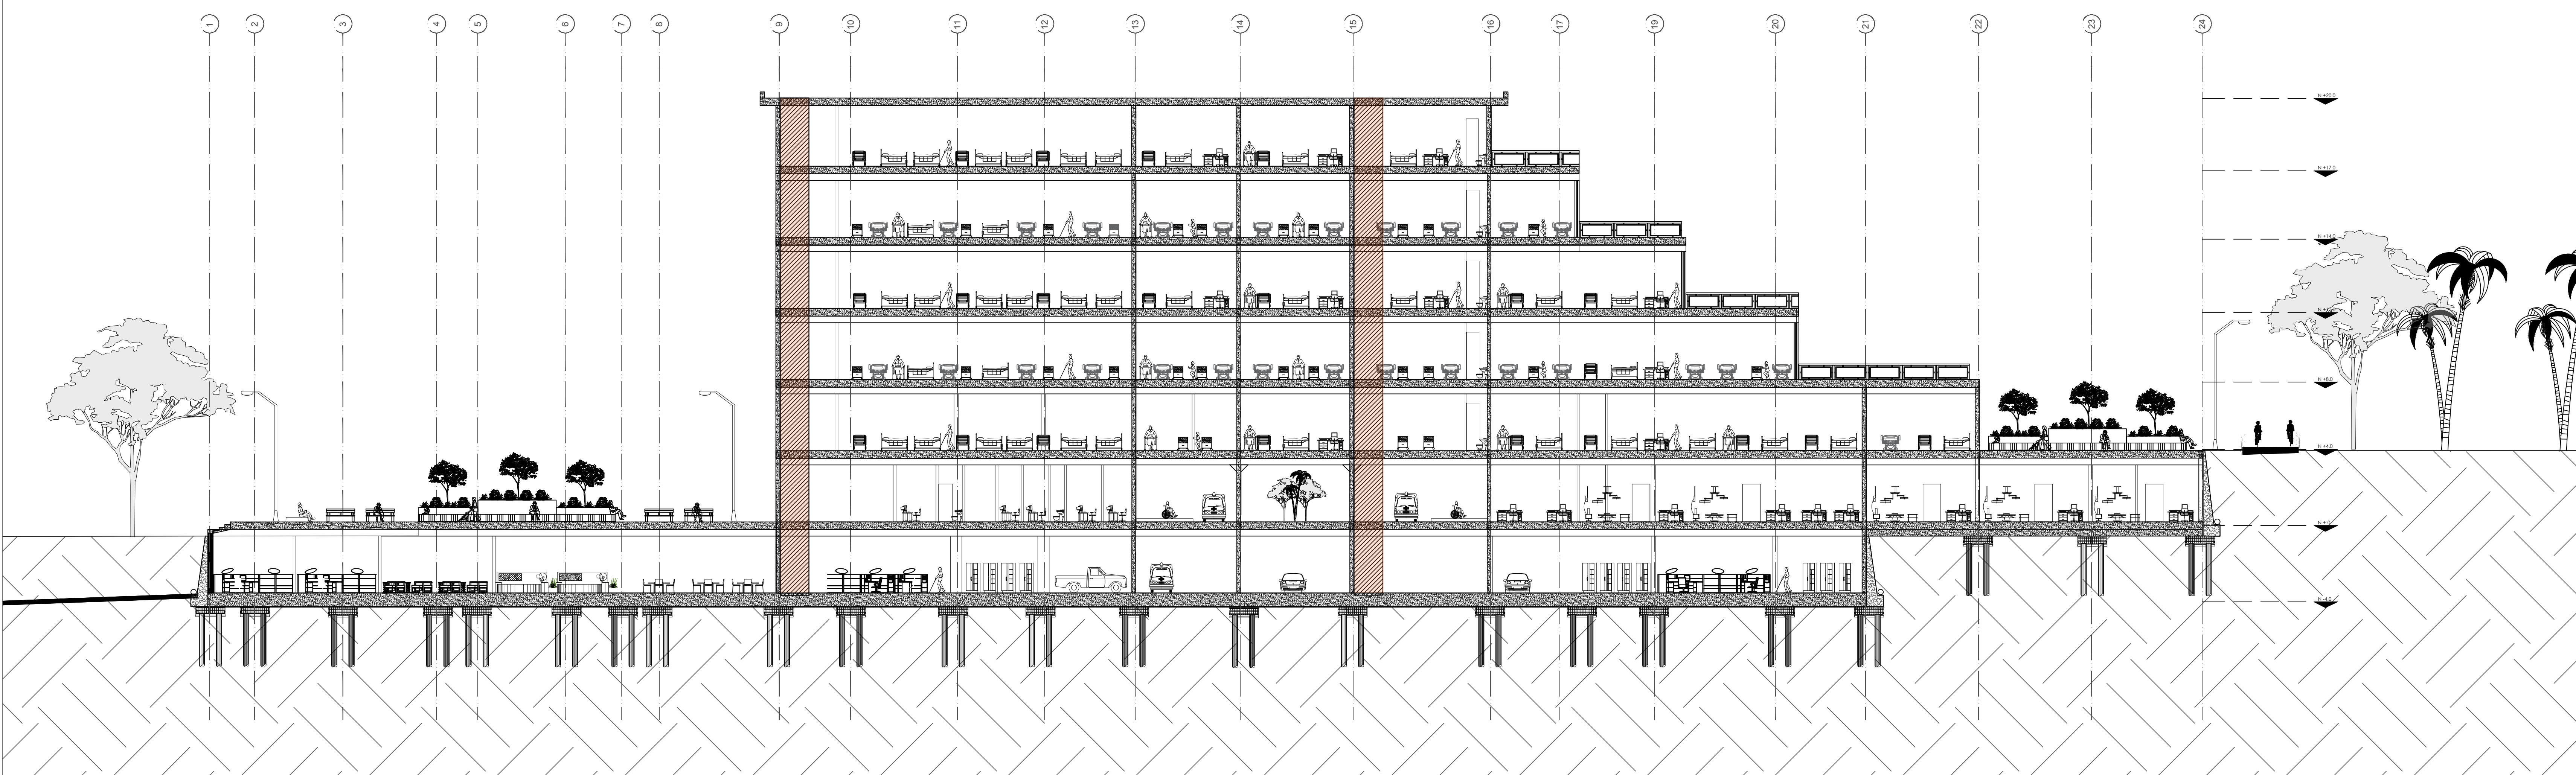


Vs. SU APROBACIÓN	Vs. SU PROPIETARIO
ARQUITECTO RESPONSABLE	ARQUITECTO CONSTRUCTOR
ASESOR DE DISEÑO	ASESOR

ESCALA: 1:200	FECHA: 31/05/2019
DIBUJO	ELABORACIÓN

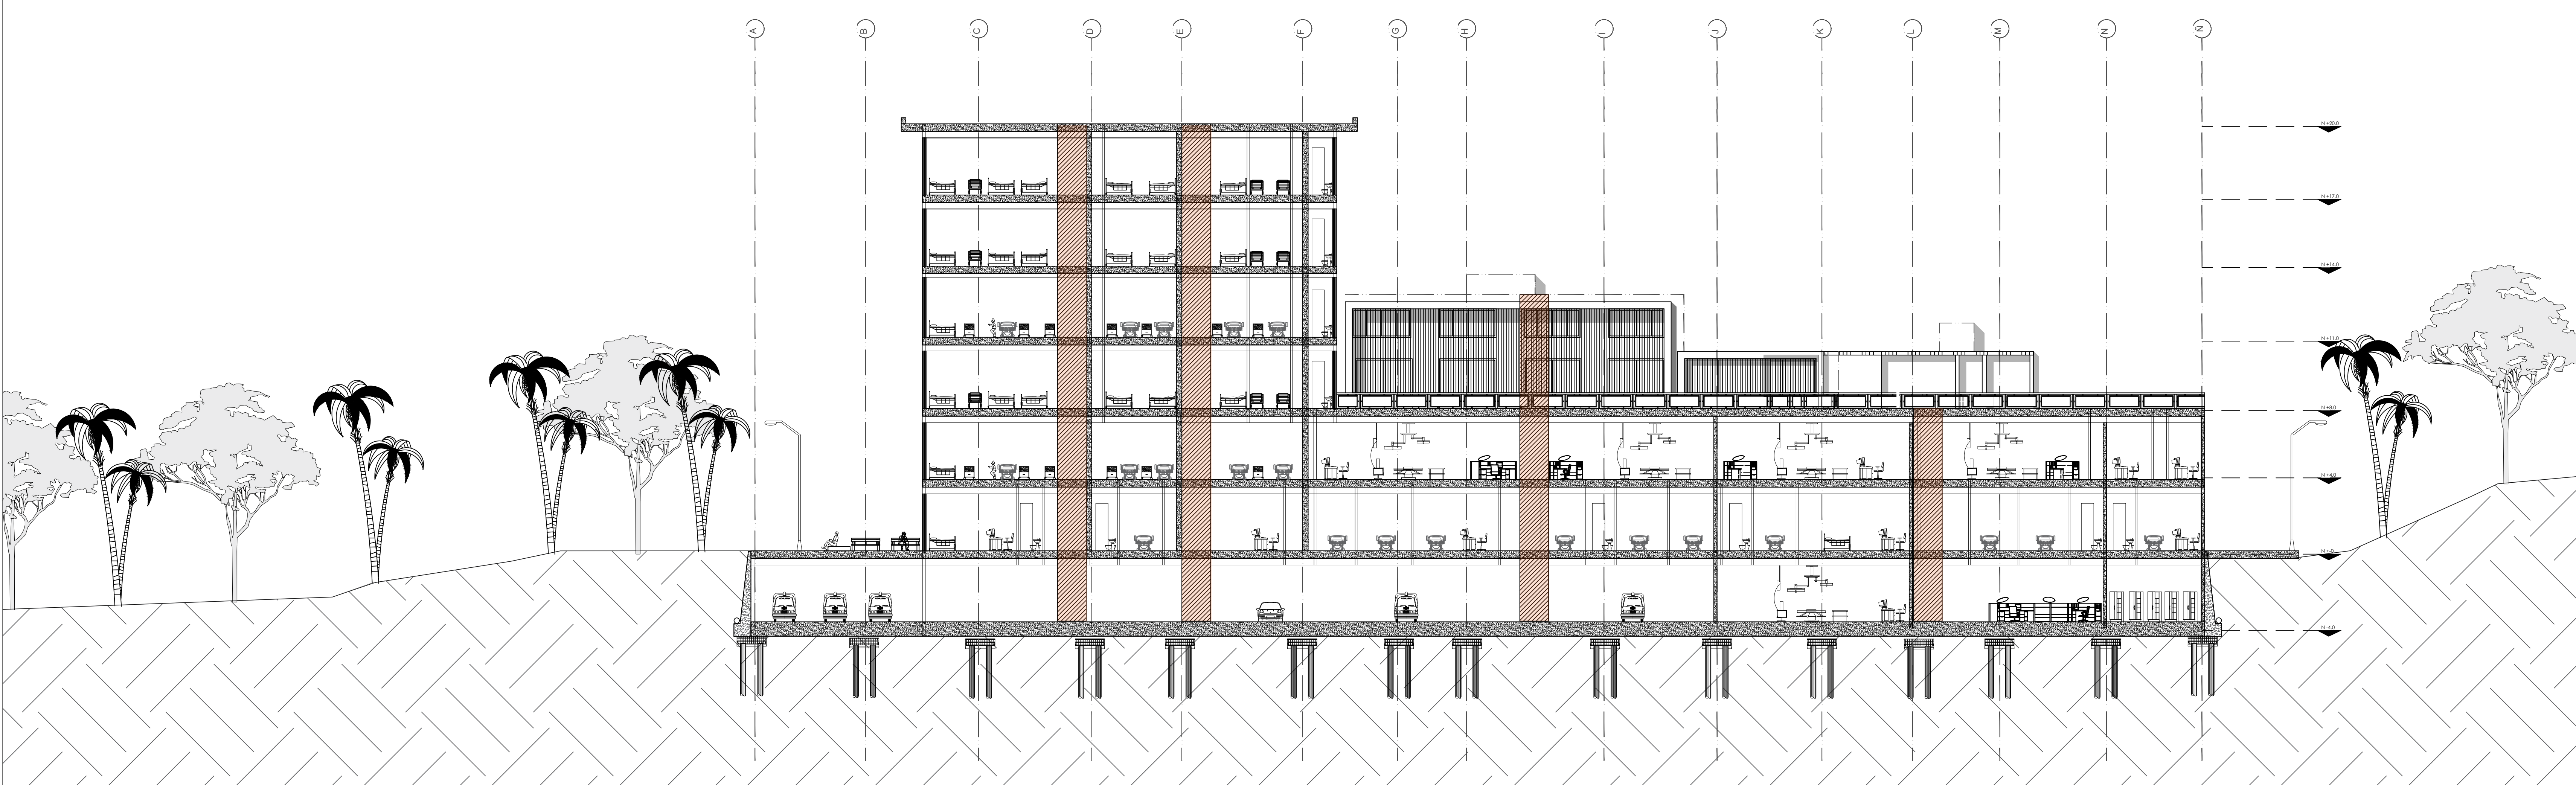

A29 Localizacion ductos de instalaciones corte longitudinal ESCALA 1:200

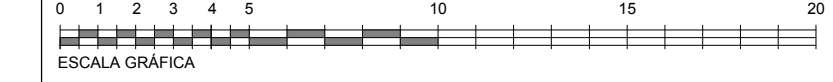

A29 Localizacion ductos de instalaciones corte trasversal ESCALA 1:200

