



Vs. Su APROBACIÓN:	Vs. Su PROPIETARIO:
ARQUITECTO RESPONSABLE	ARQUITECTO CONSTRUCTORA
ASESOR DE DISEÑO	ASESOR

ESCALA: 1: 250	FECHA: 31/05/2019
DIBUJO	ELABORACIÓN

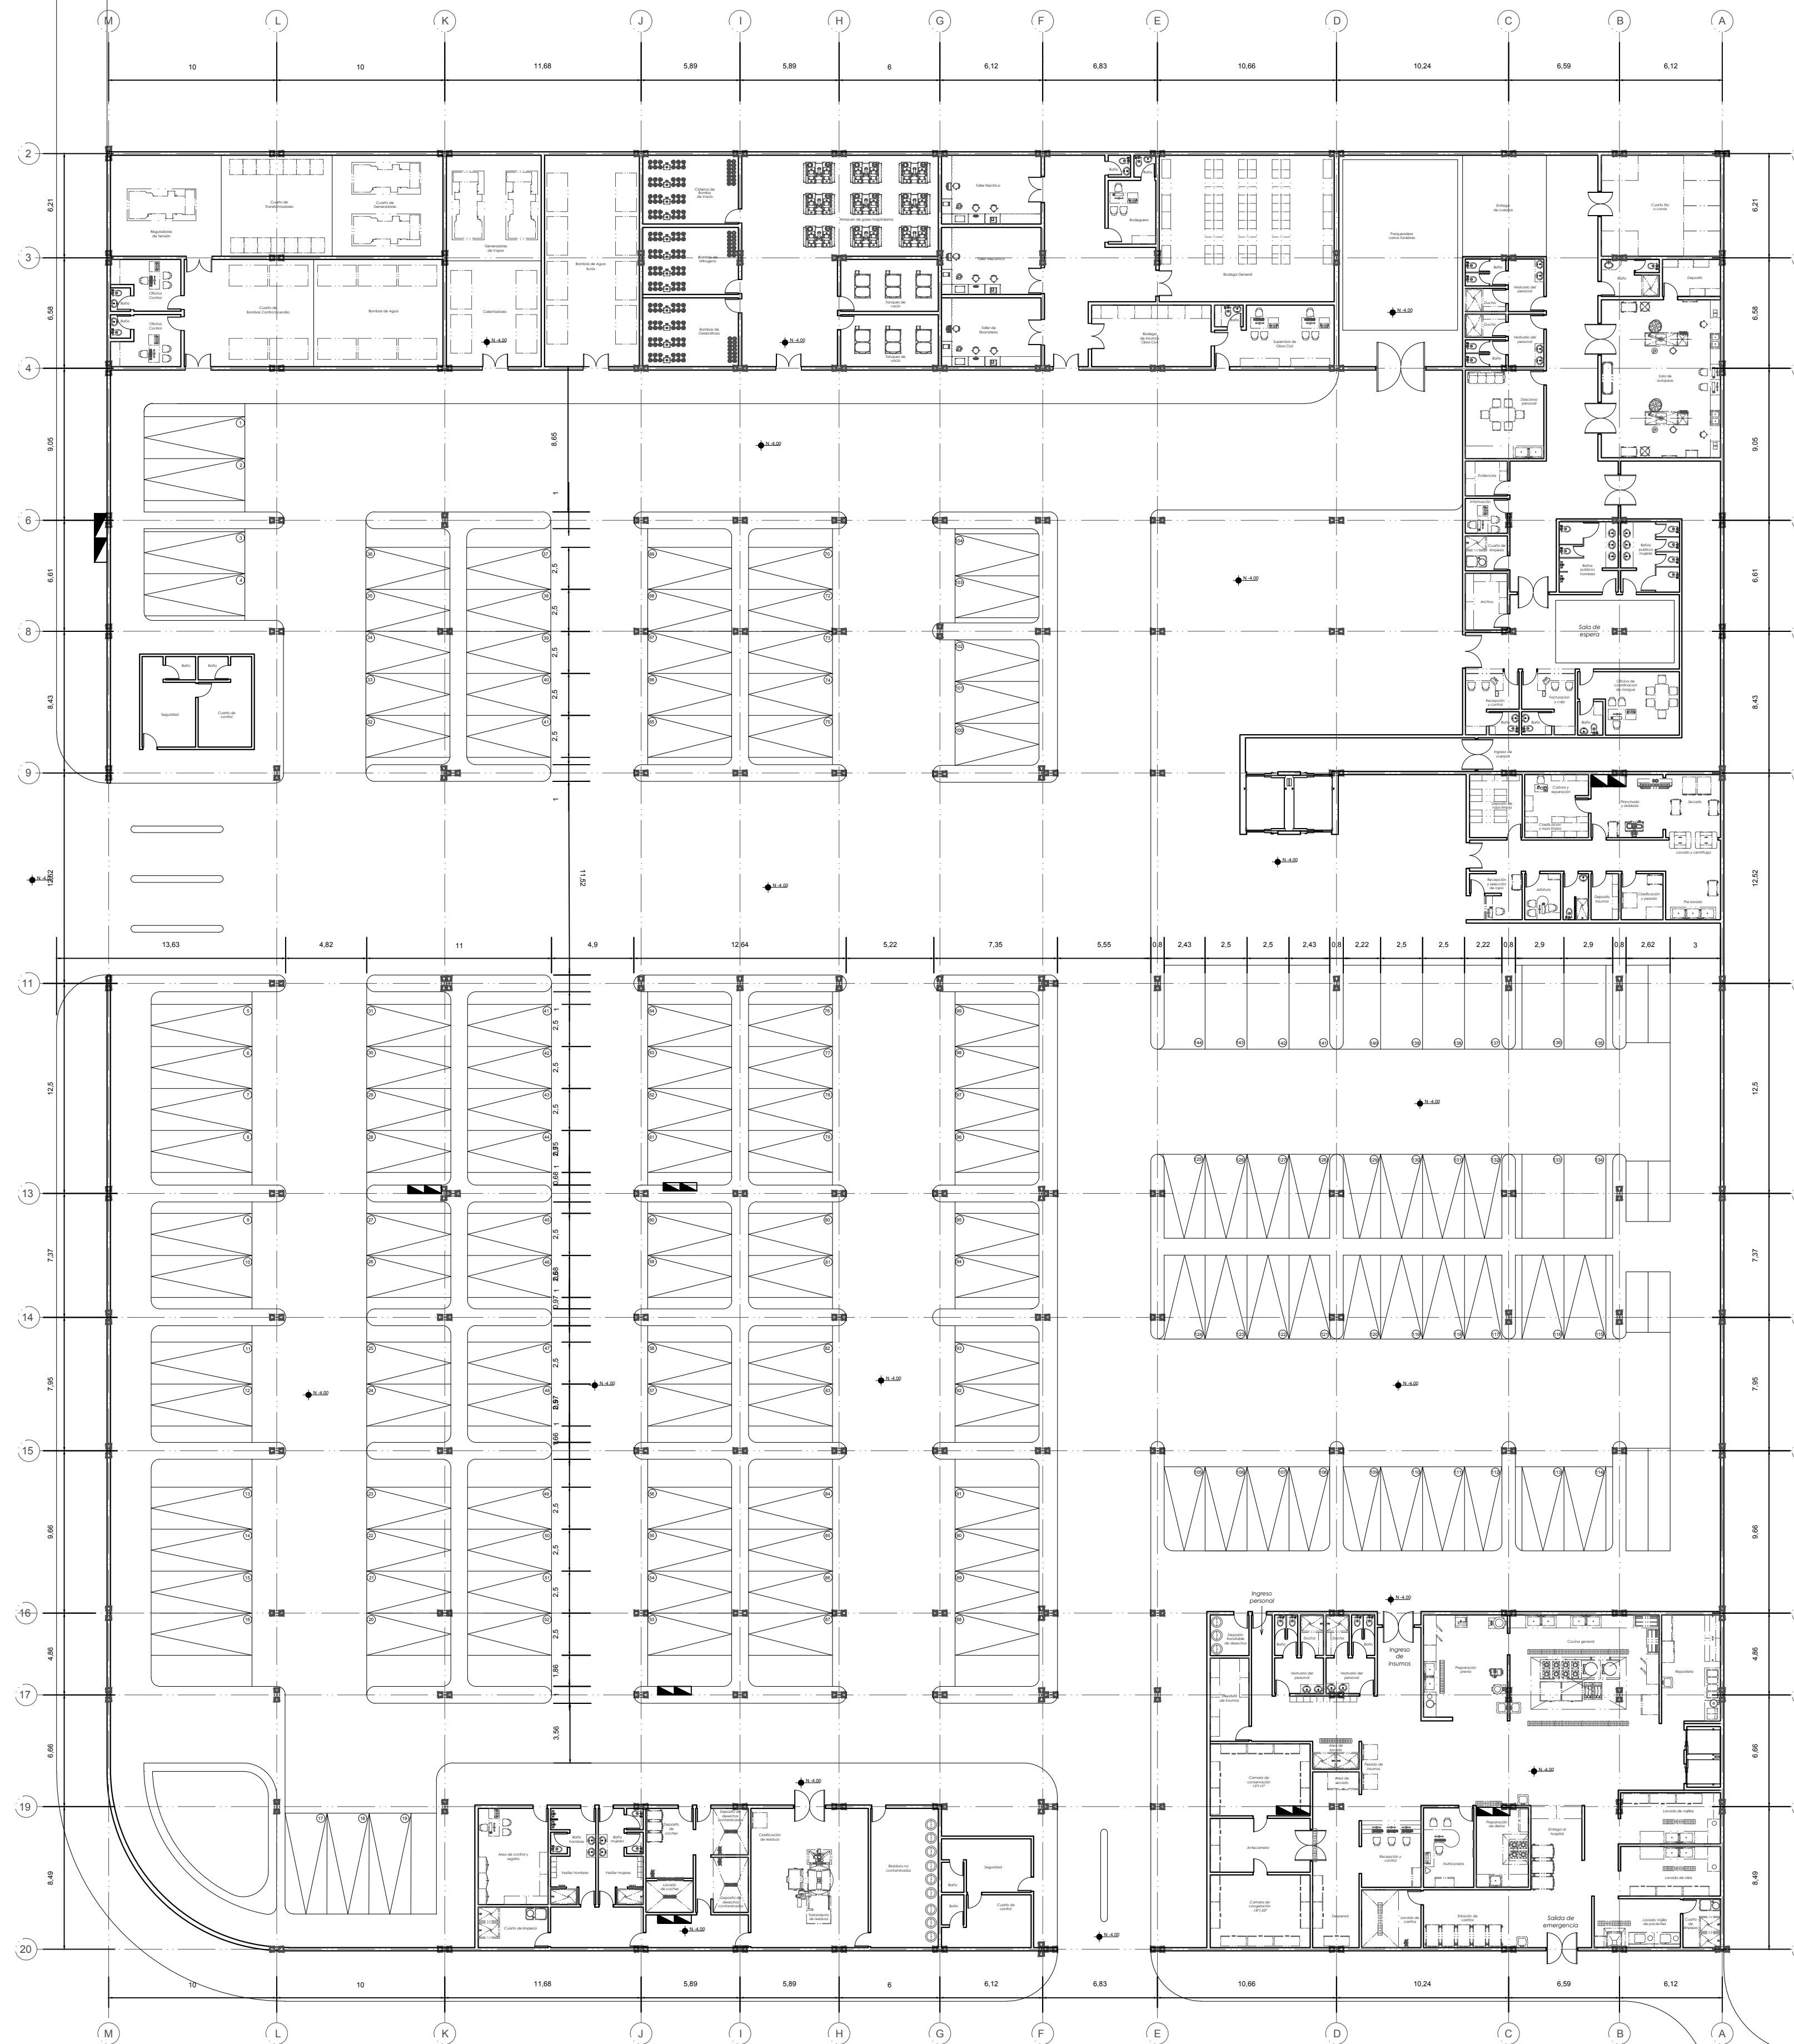

A03 Planta Sotano
ESCALA 1:250

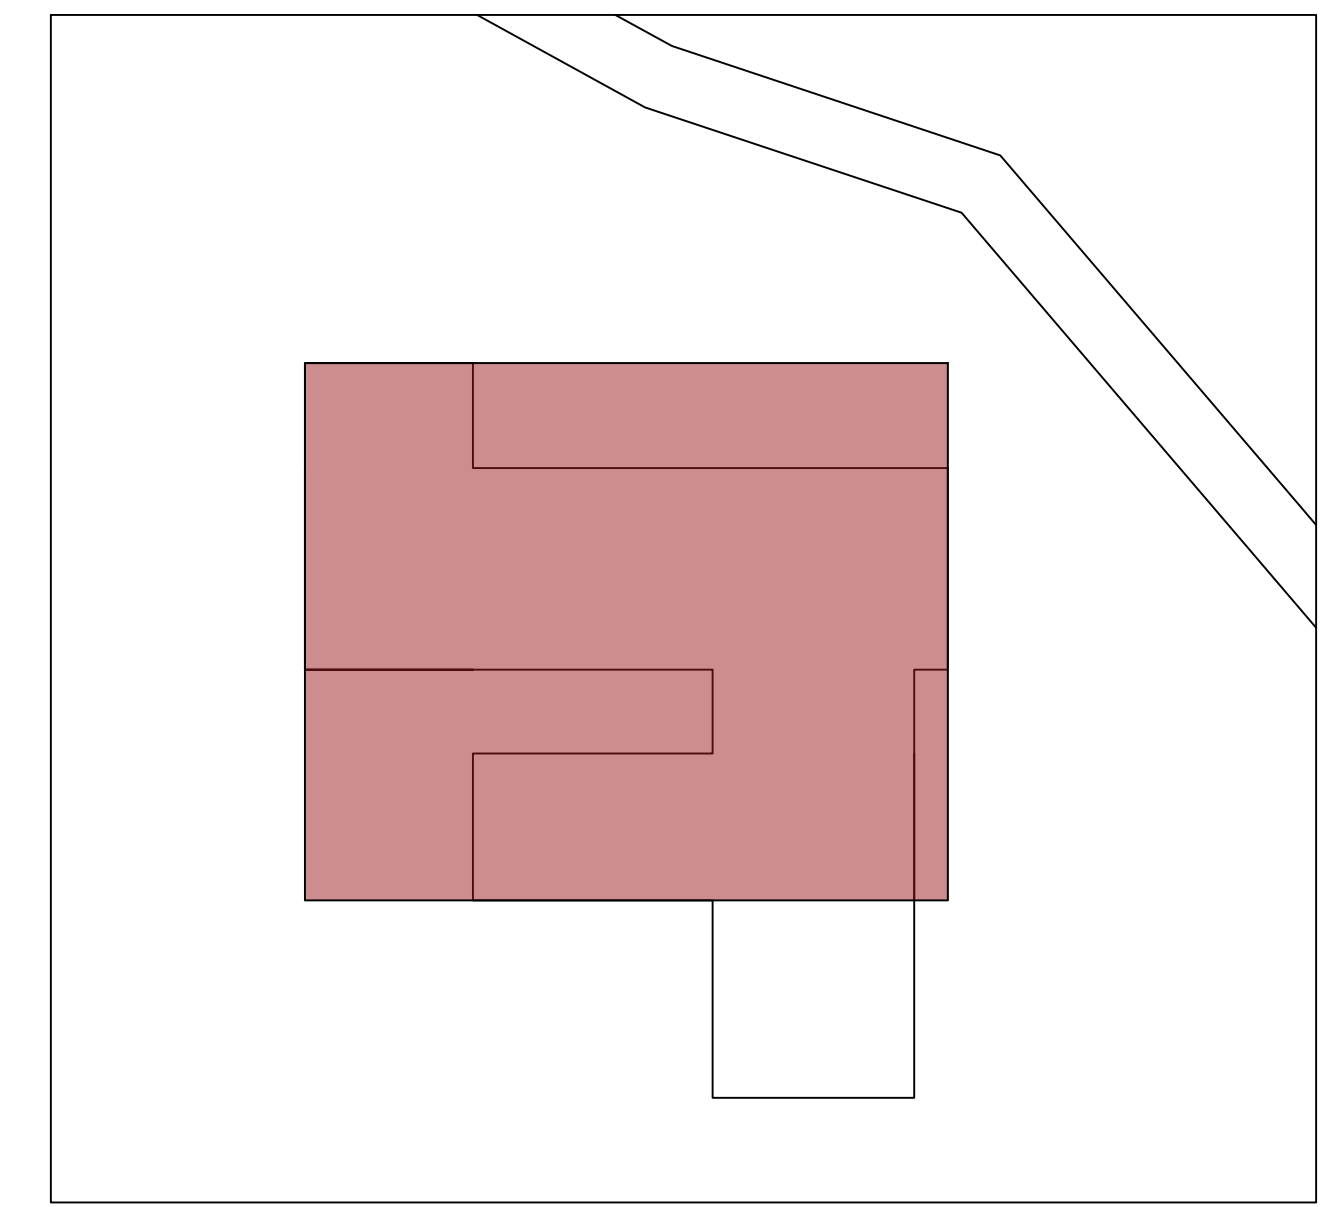