



PROYECTO  
HOSPITAL CARDIOVASCULAR  
PARA BUCARAMANGA  
Senderos curativos para el área  
metropolitana de Bucaramanga

CONTIENE:  
Planta Primer nivel  
Planta Segundo nivel

ESTUDIANTES:  
Codigo: 01-1206

DOCENTE TITULAR:

TUTOR REPRESENTACIÓN


TUTOR ESTRUCTURAL

PLANOS DE REFERENCIA



Visto por APROBACIÓN:	Visto por PROPIETARIO:
ARQUITECTO RESPONSABLE:	ARQUITECTO CONSTRUCTORA:
ASESOR DE DISEÑO:	ASESOR:

ESCALA: 1:250  
FECHA: 31/05/2019

DIBUJO: ELABORACIÓN

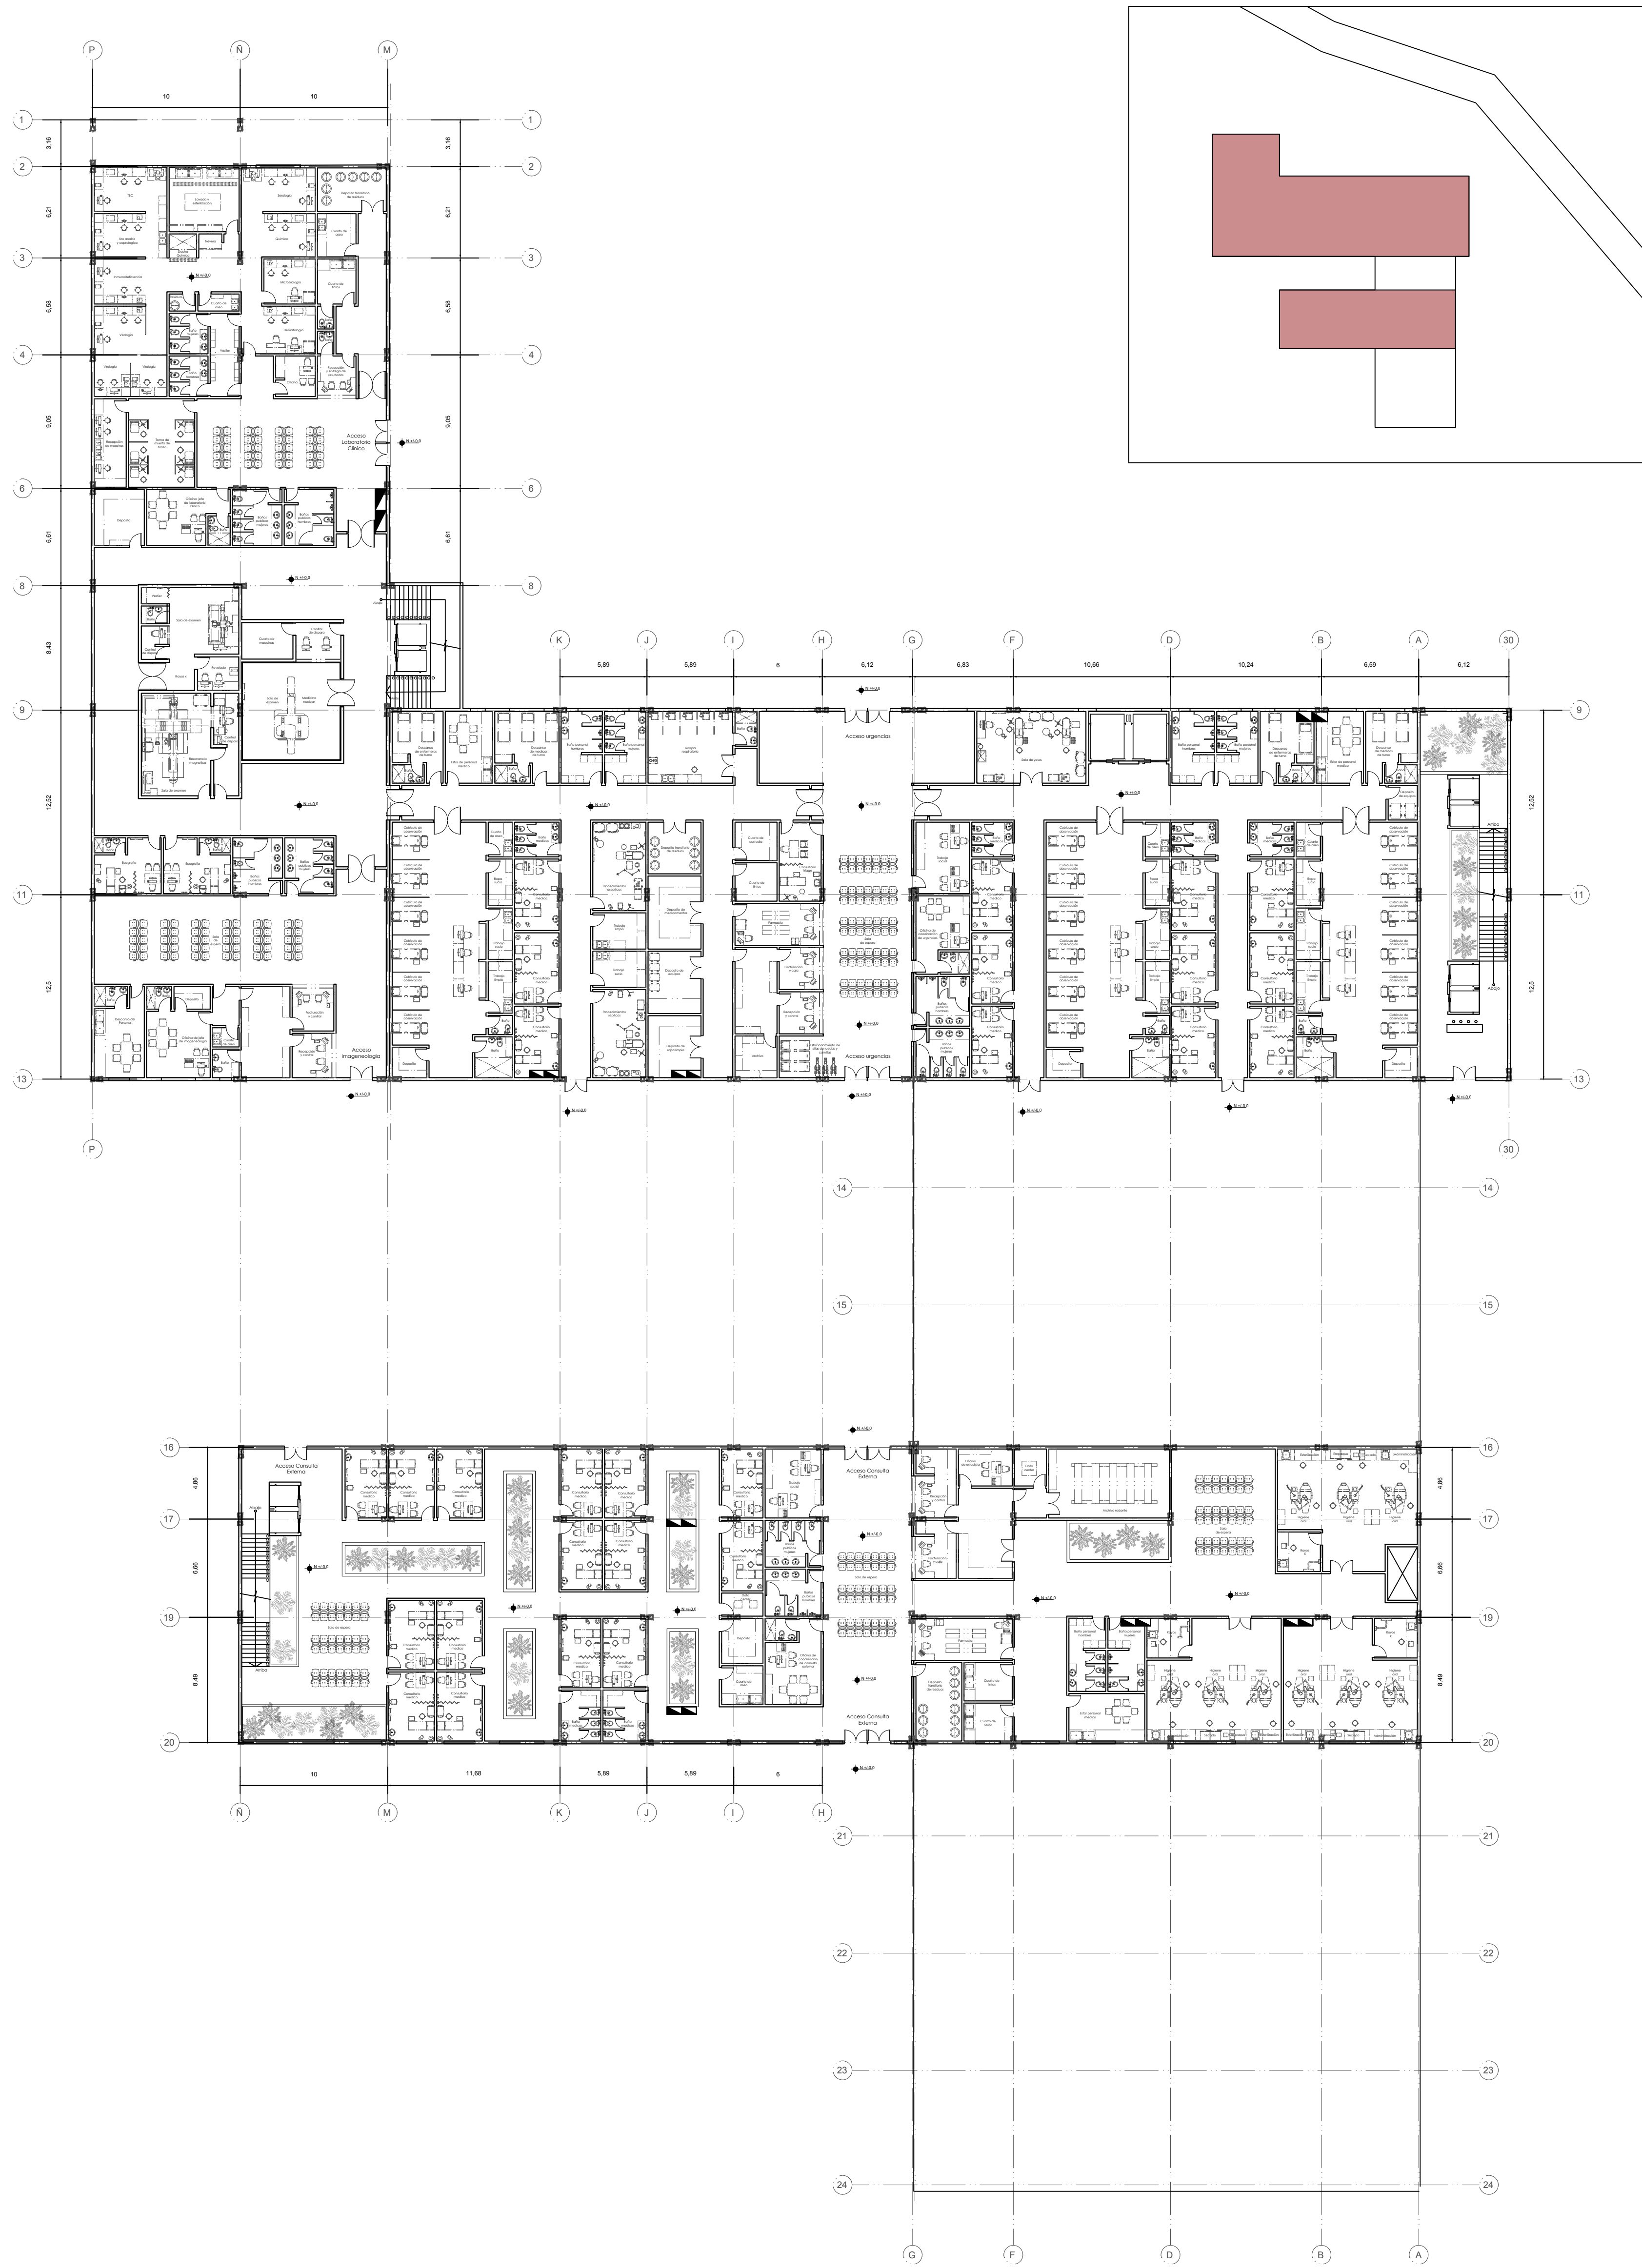

**A04** Planta Primer nivel  
ESCALA 1:250

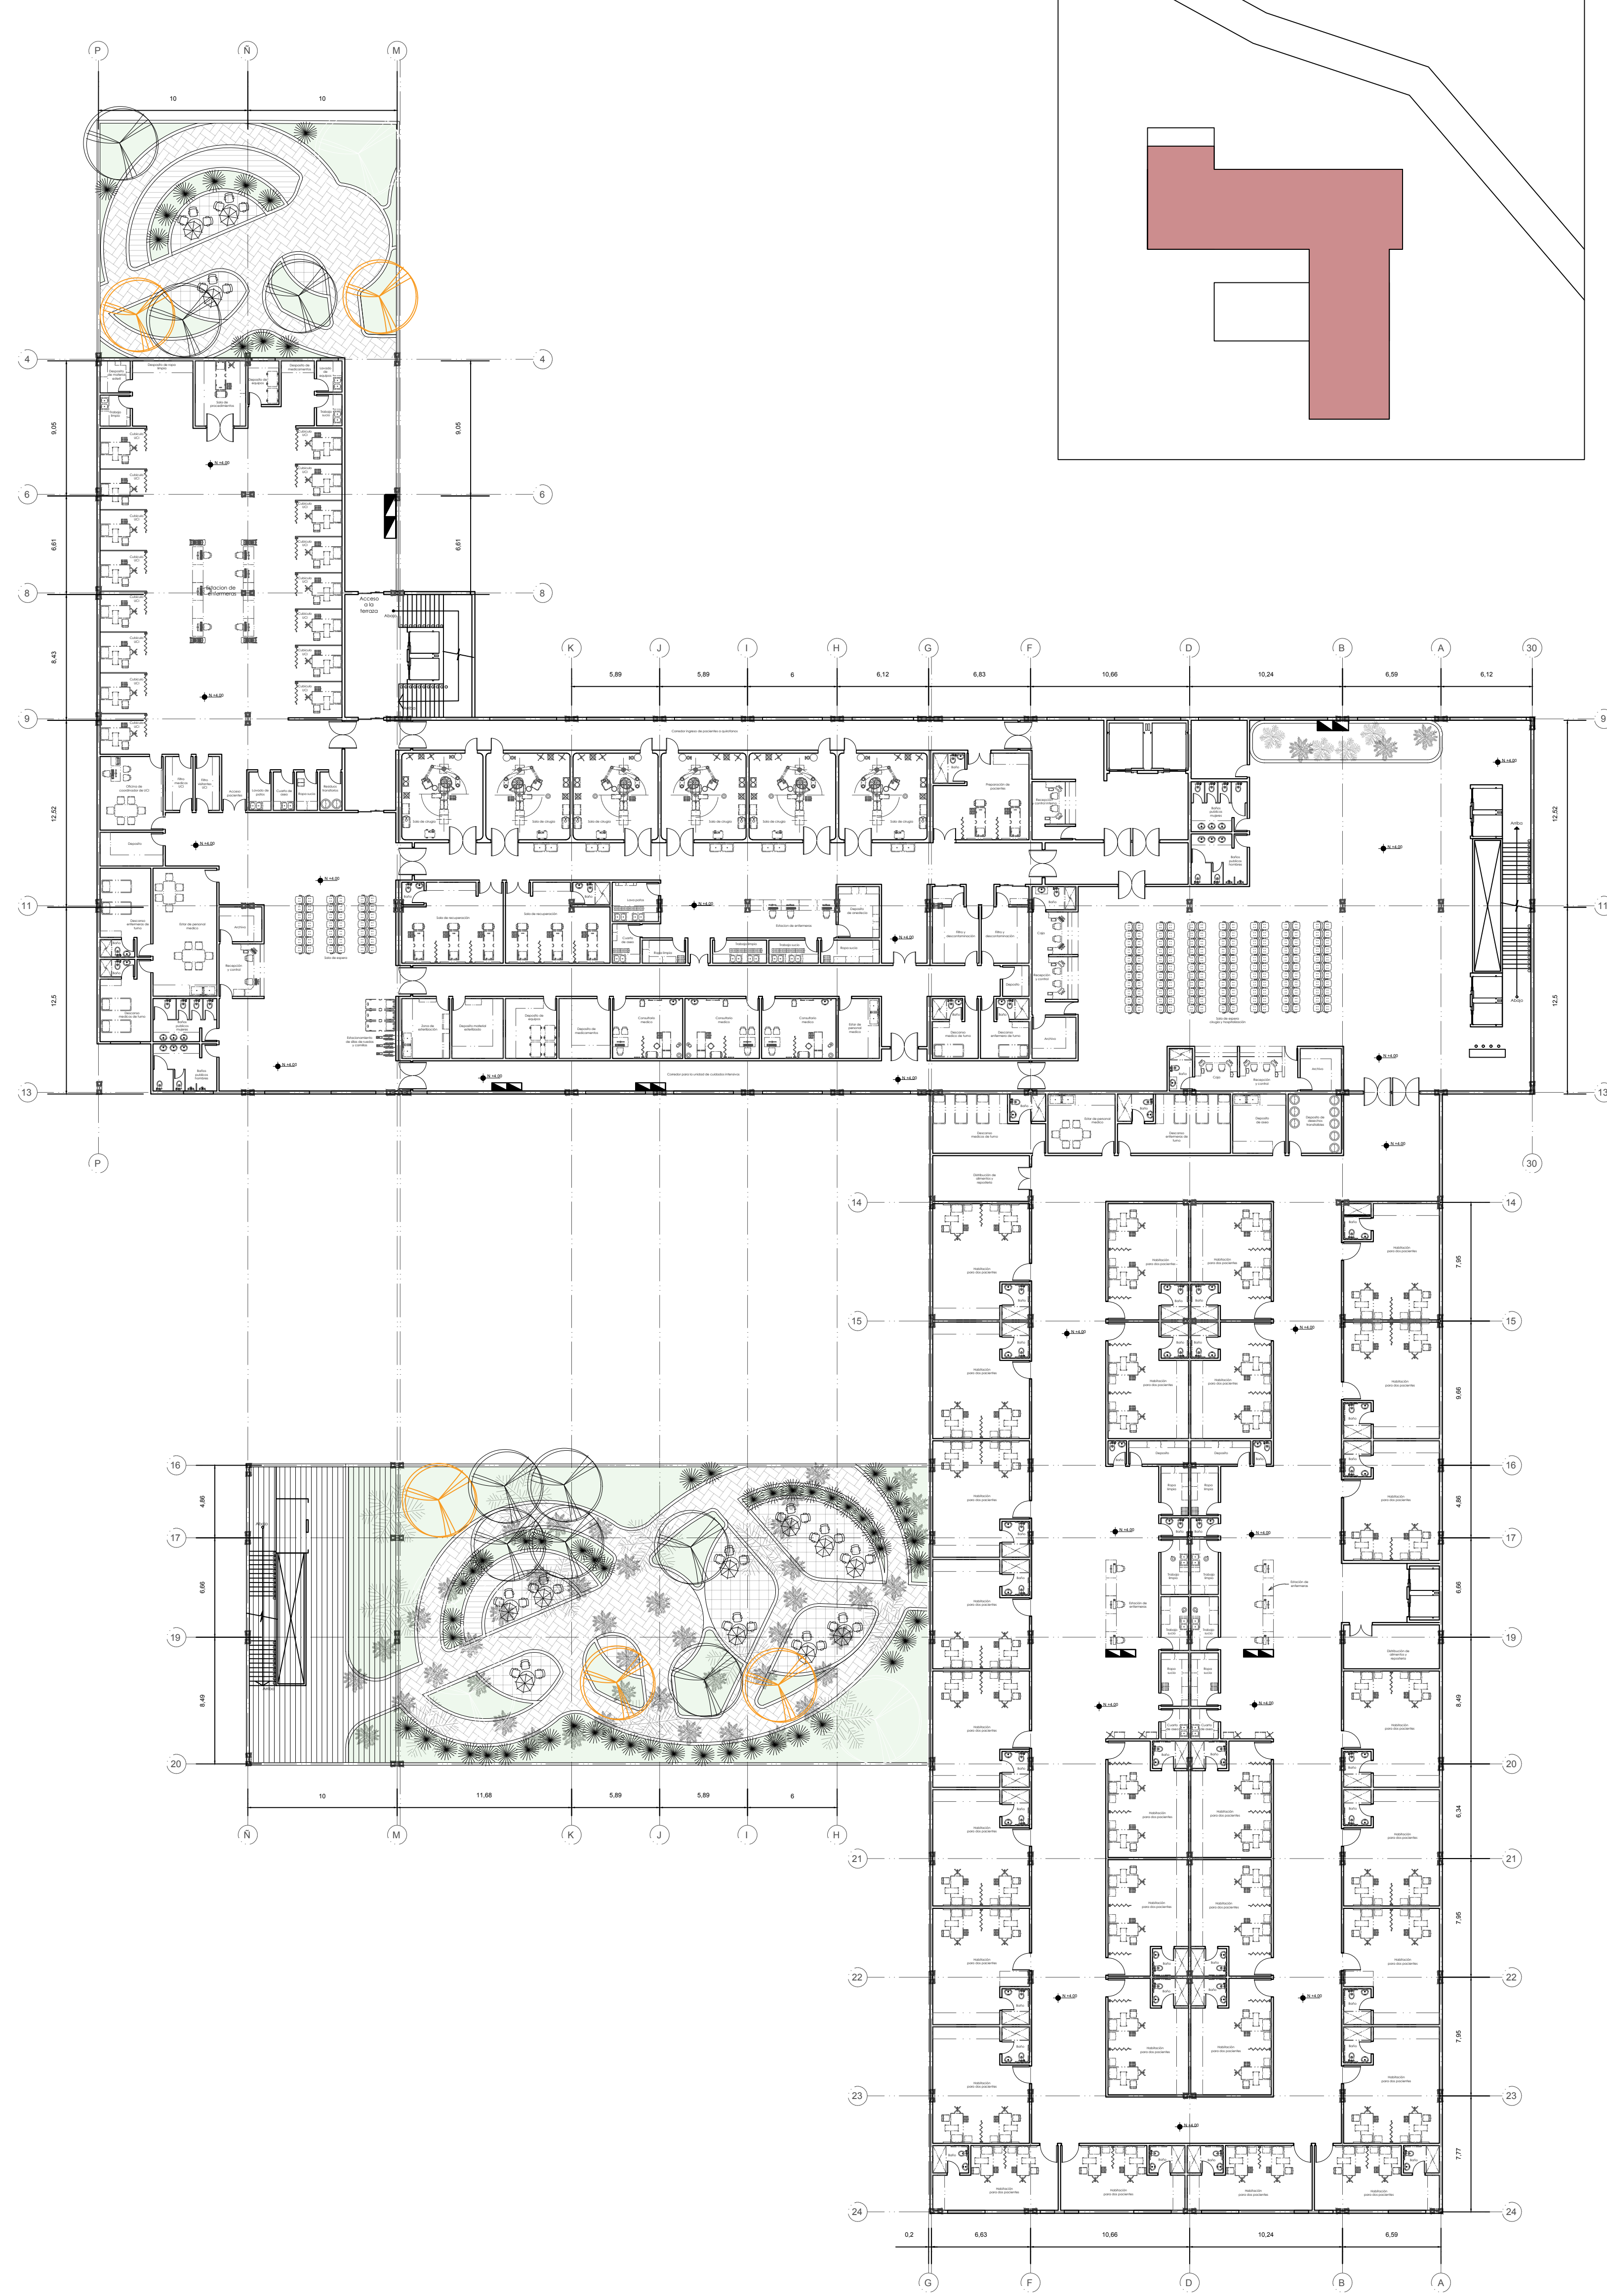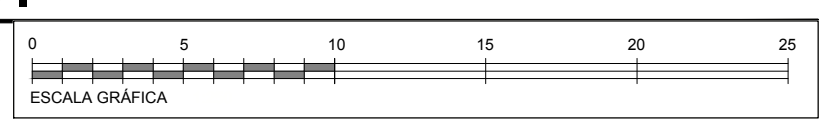

**A04** Planta Segundo nivel  
ESCALA 1:250

