


Vs. Su APROBACIÓN:	Vs. Su PROPIETARIO:
ARQUITECTO RESPONSABLE	ARQUITECTO CONSTRUCTORA
ASESOR DE DISEÑO	ASESOR



ESCALA: 1: 250	FECHA: 31/05/2019
-------------------	----------------------

DIBUJÓ	ELABORACIÓN
--------	-------------

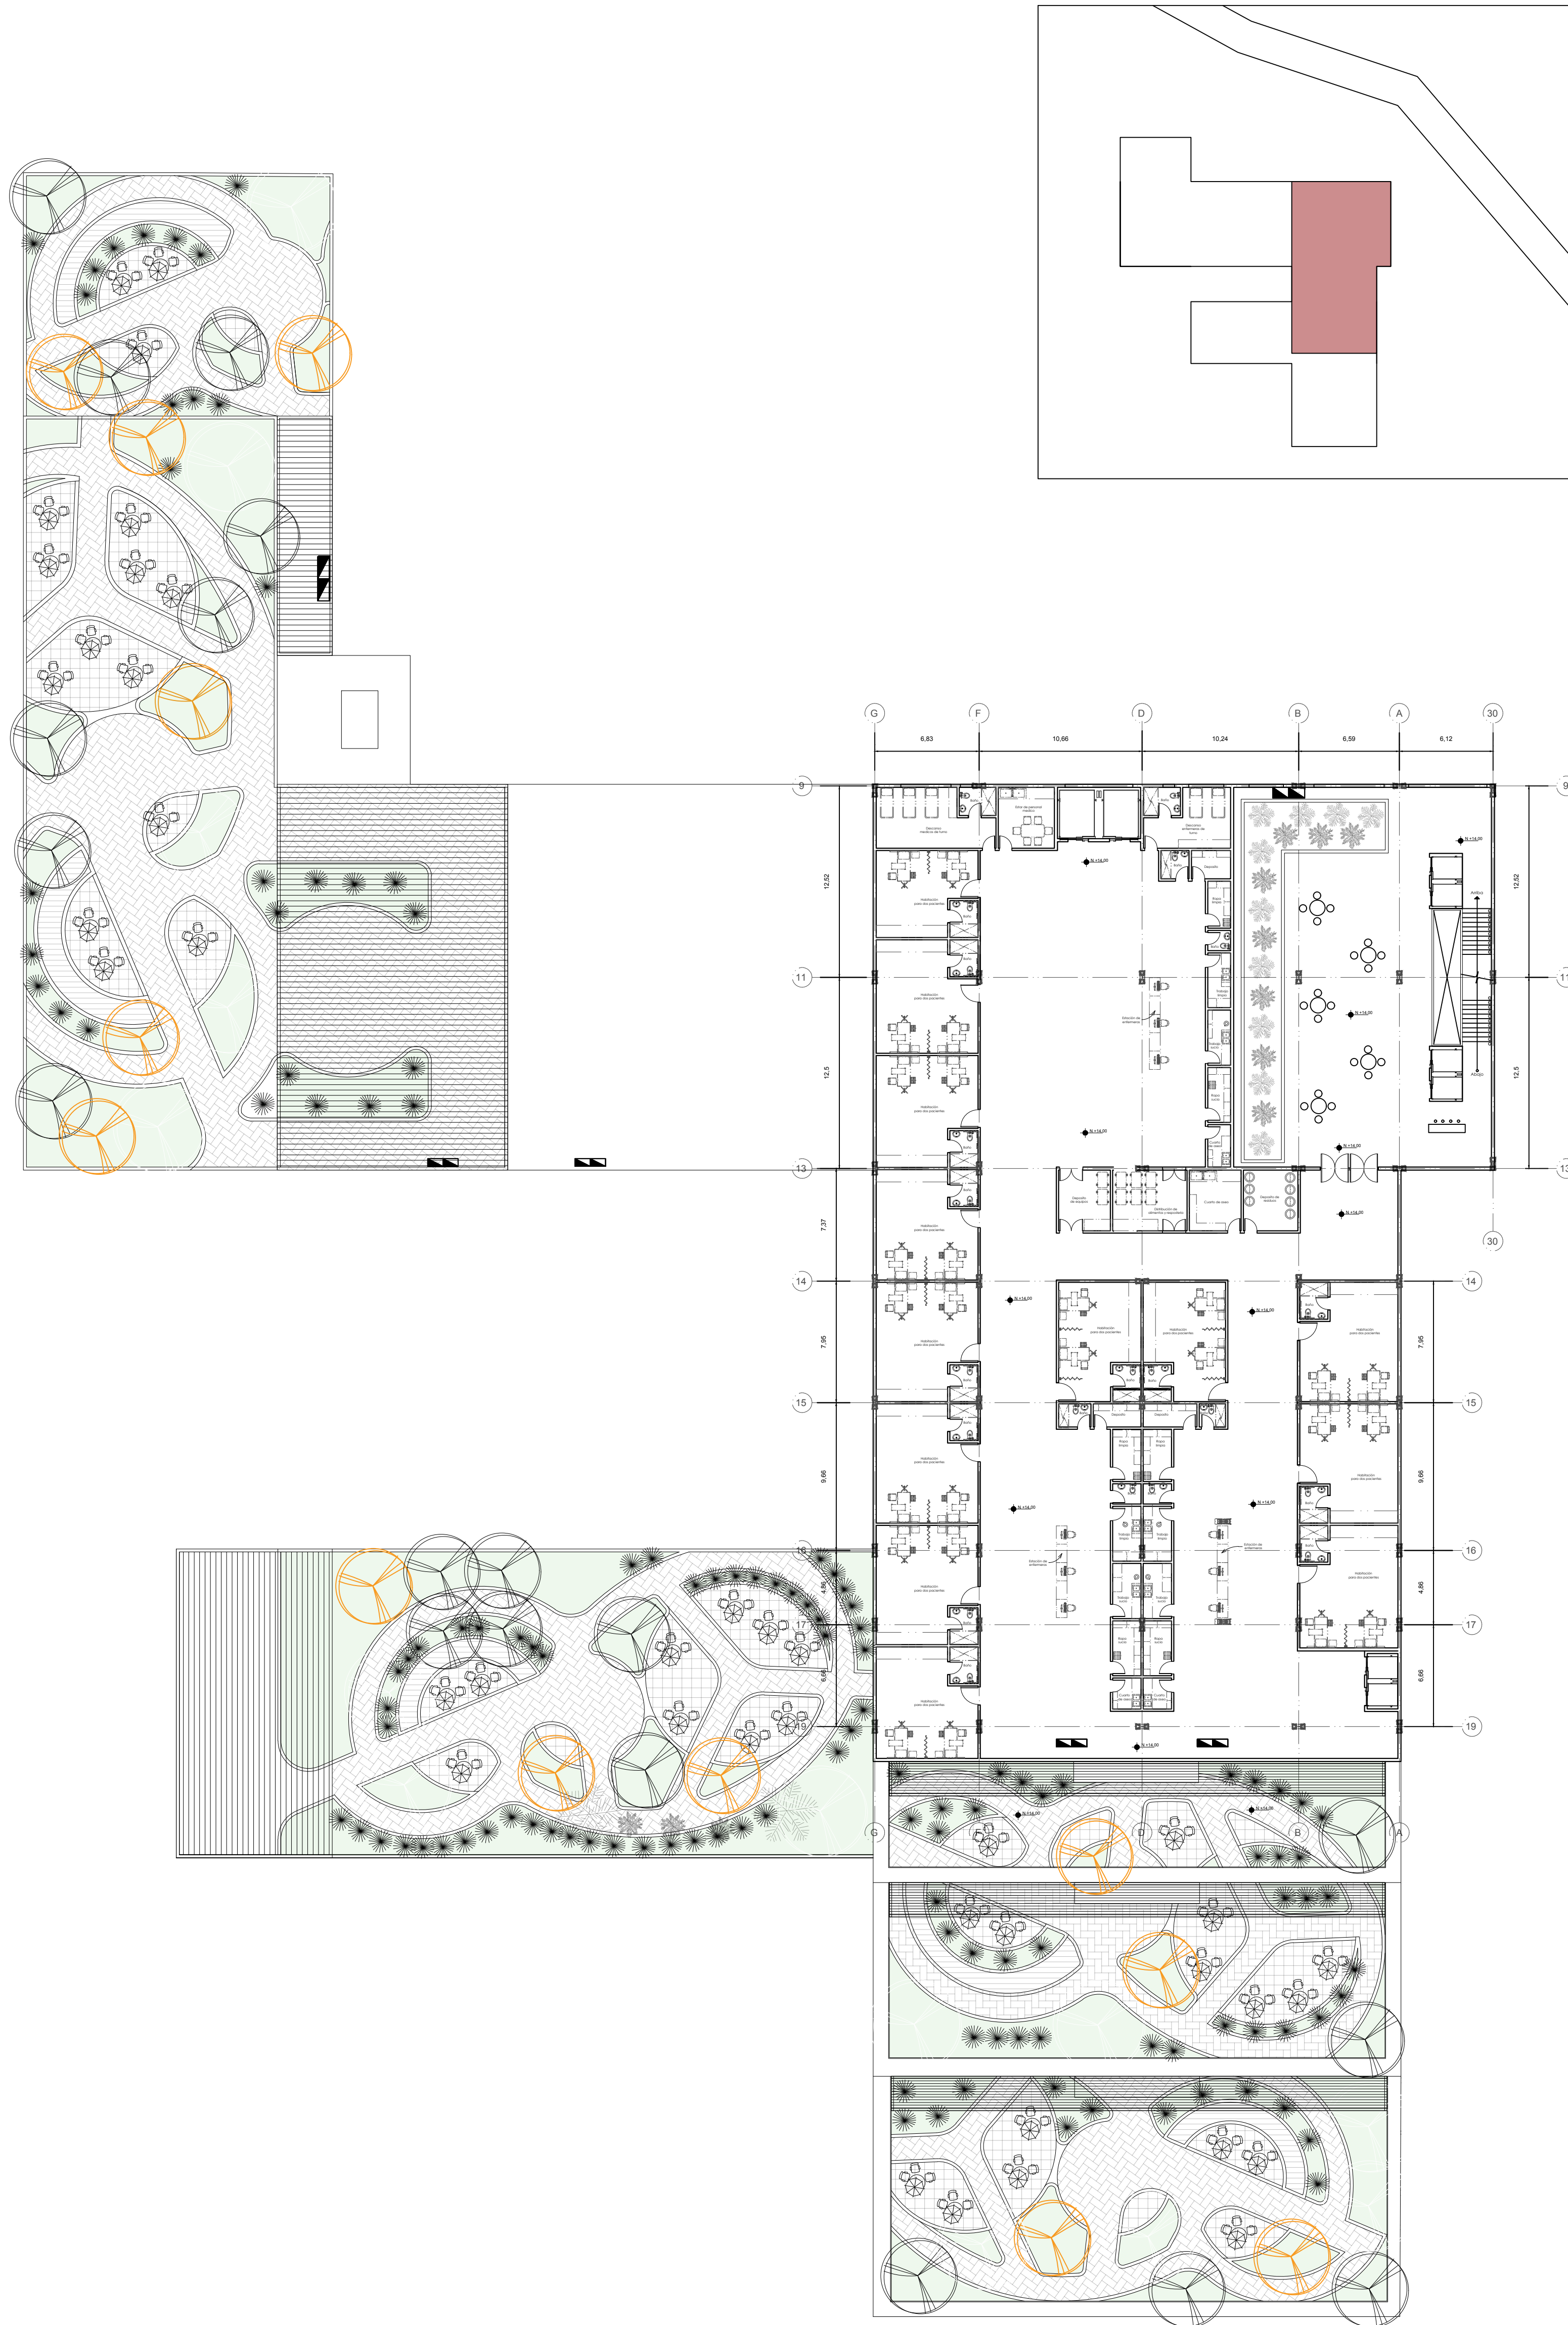

A06 Planta Quinto nivel

ESCALA 1:250

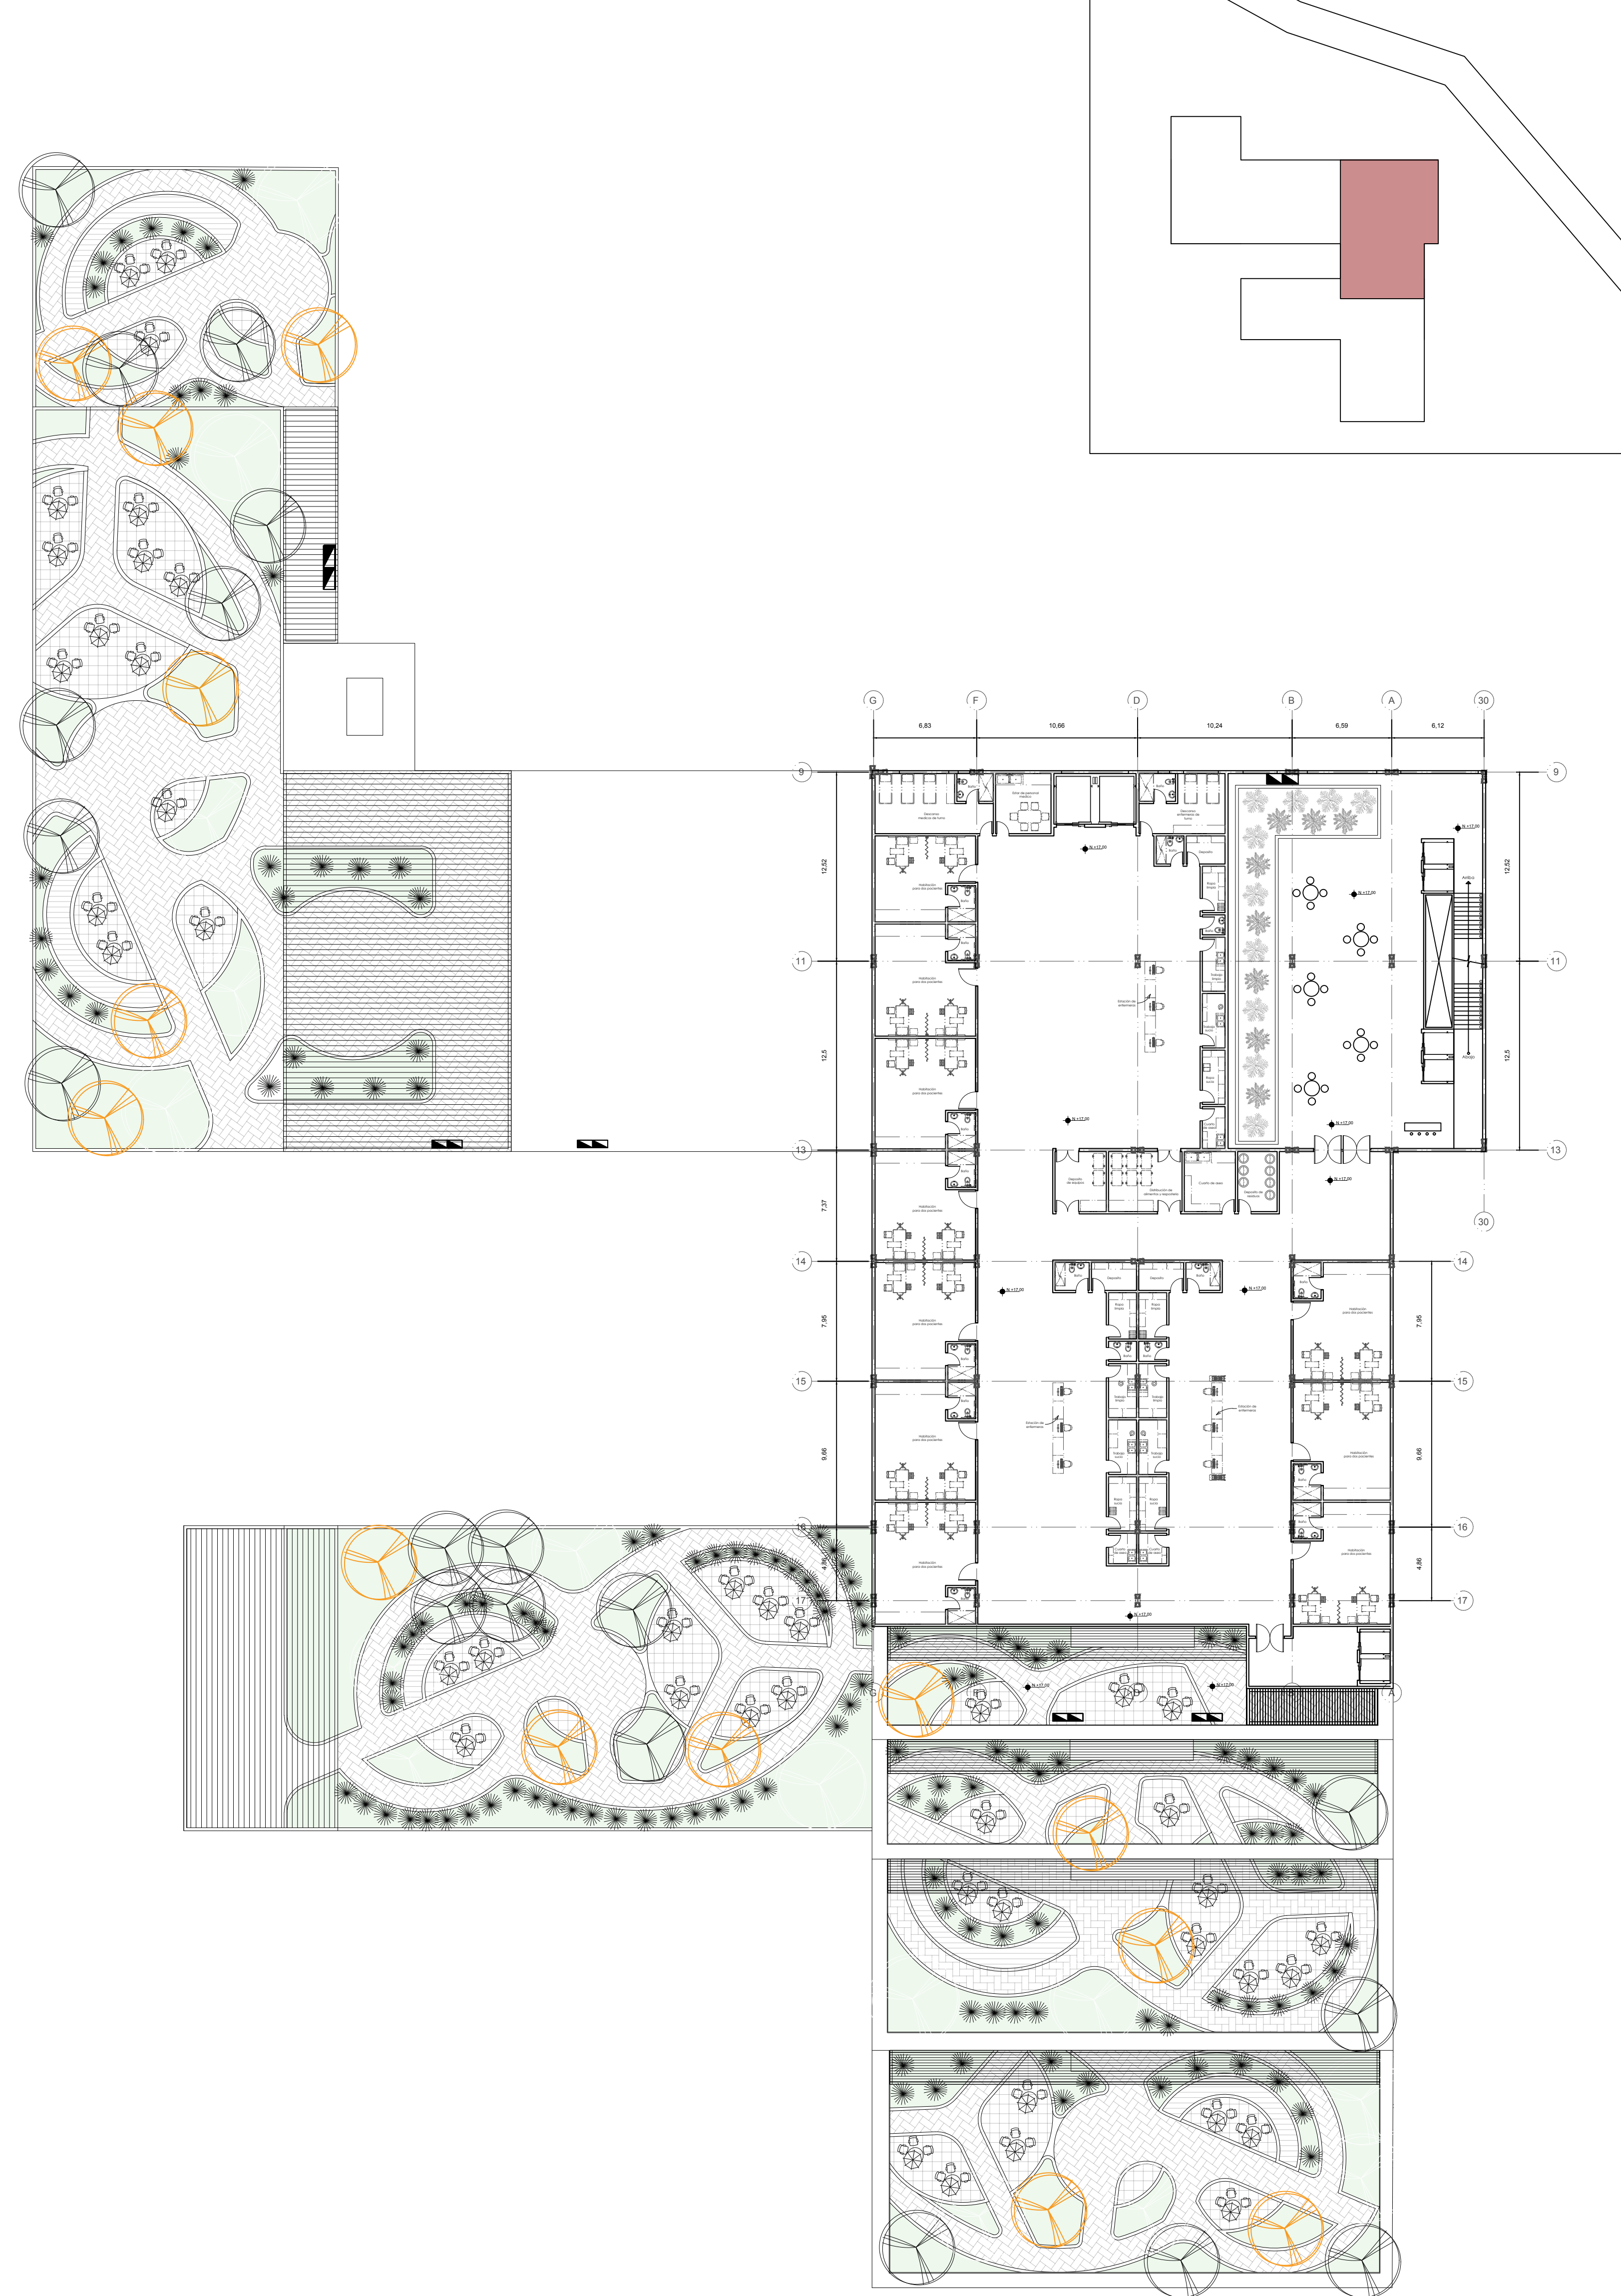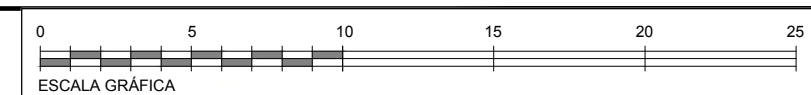

A06 Planta Sexto nivel

ESCALA 1:250

