



PROYECTO

MUSEO DE MEMORIA Y CENTRO
DE ESTUDIOS DE GESTIÓN DE
RIESGO

CONVENCIONES

- N NORTE
- ◉ NIVEL FINO
- ◉ INDICADOR FACHADA
- ◉ INDICADOR CORTE
- ◉ INDICADOR PENDIENTE
- ◉ INDICADOR ACCESOS

MATERIALES

- ZONA VERDE
- ZONAS HUMEDAS
- ZONAS PASIVAS-DECKS
- ZONAS DE AGUA

MODIFICACIONES

REALIZO

JOSÉ LUIS ROJAS PEDRAZA

DIRECTOR

ARQ. JUAN CARLOS MARIN

PLANOS DE REFERENCIA

A-001 PLANO URBANO GENERAL

VISOR APROBACIÓN

GRUPO

TEMA

PROYECTO DE GRADO

CONTIENE

PLANTA ZONA ADMINISTRATIVA

ESCALA

FECHA

ARCHIVO

FECHA DE COPIA

DRUJO

ELABORACIÓN


REVISIÓN

PLANO No

DE

A-023

23

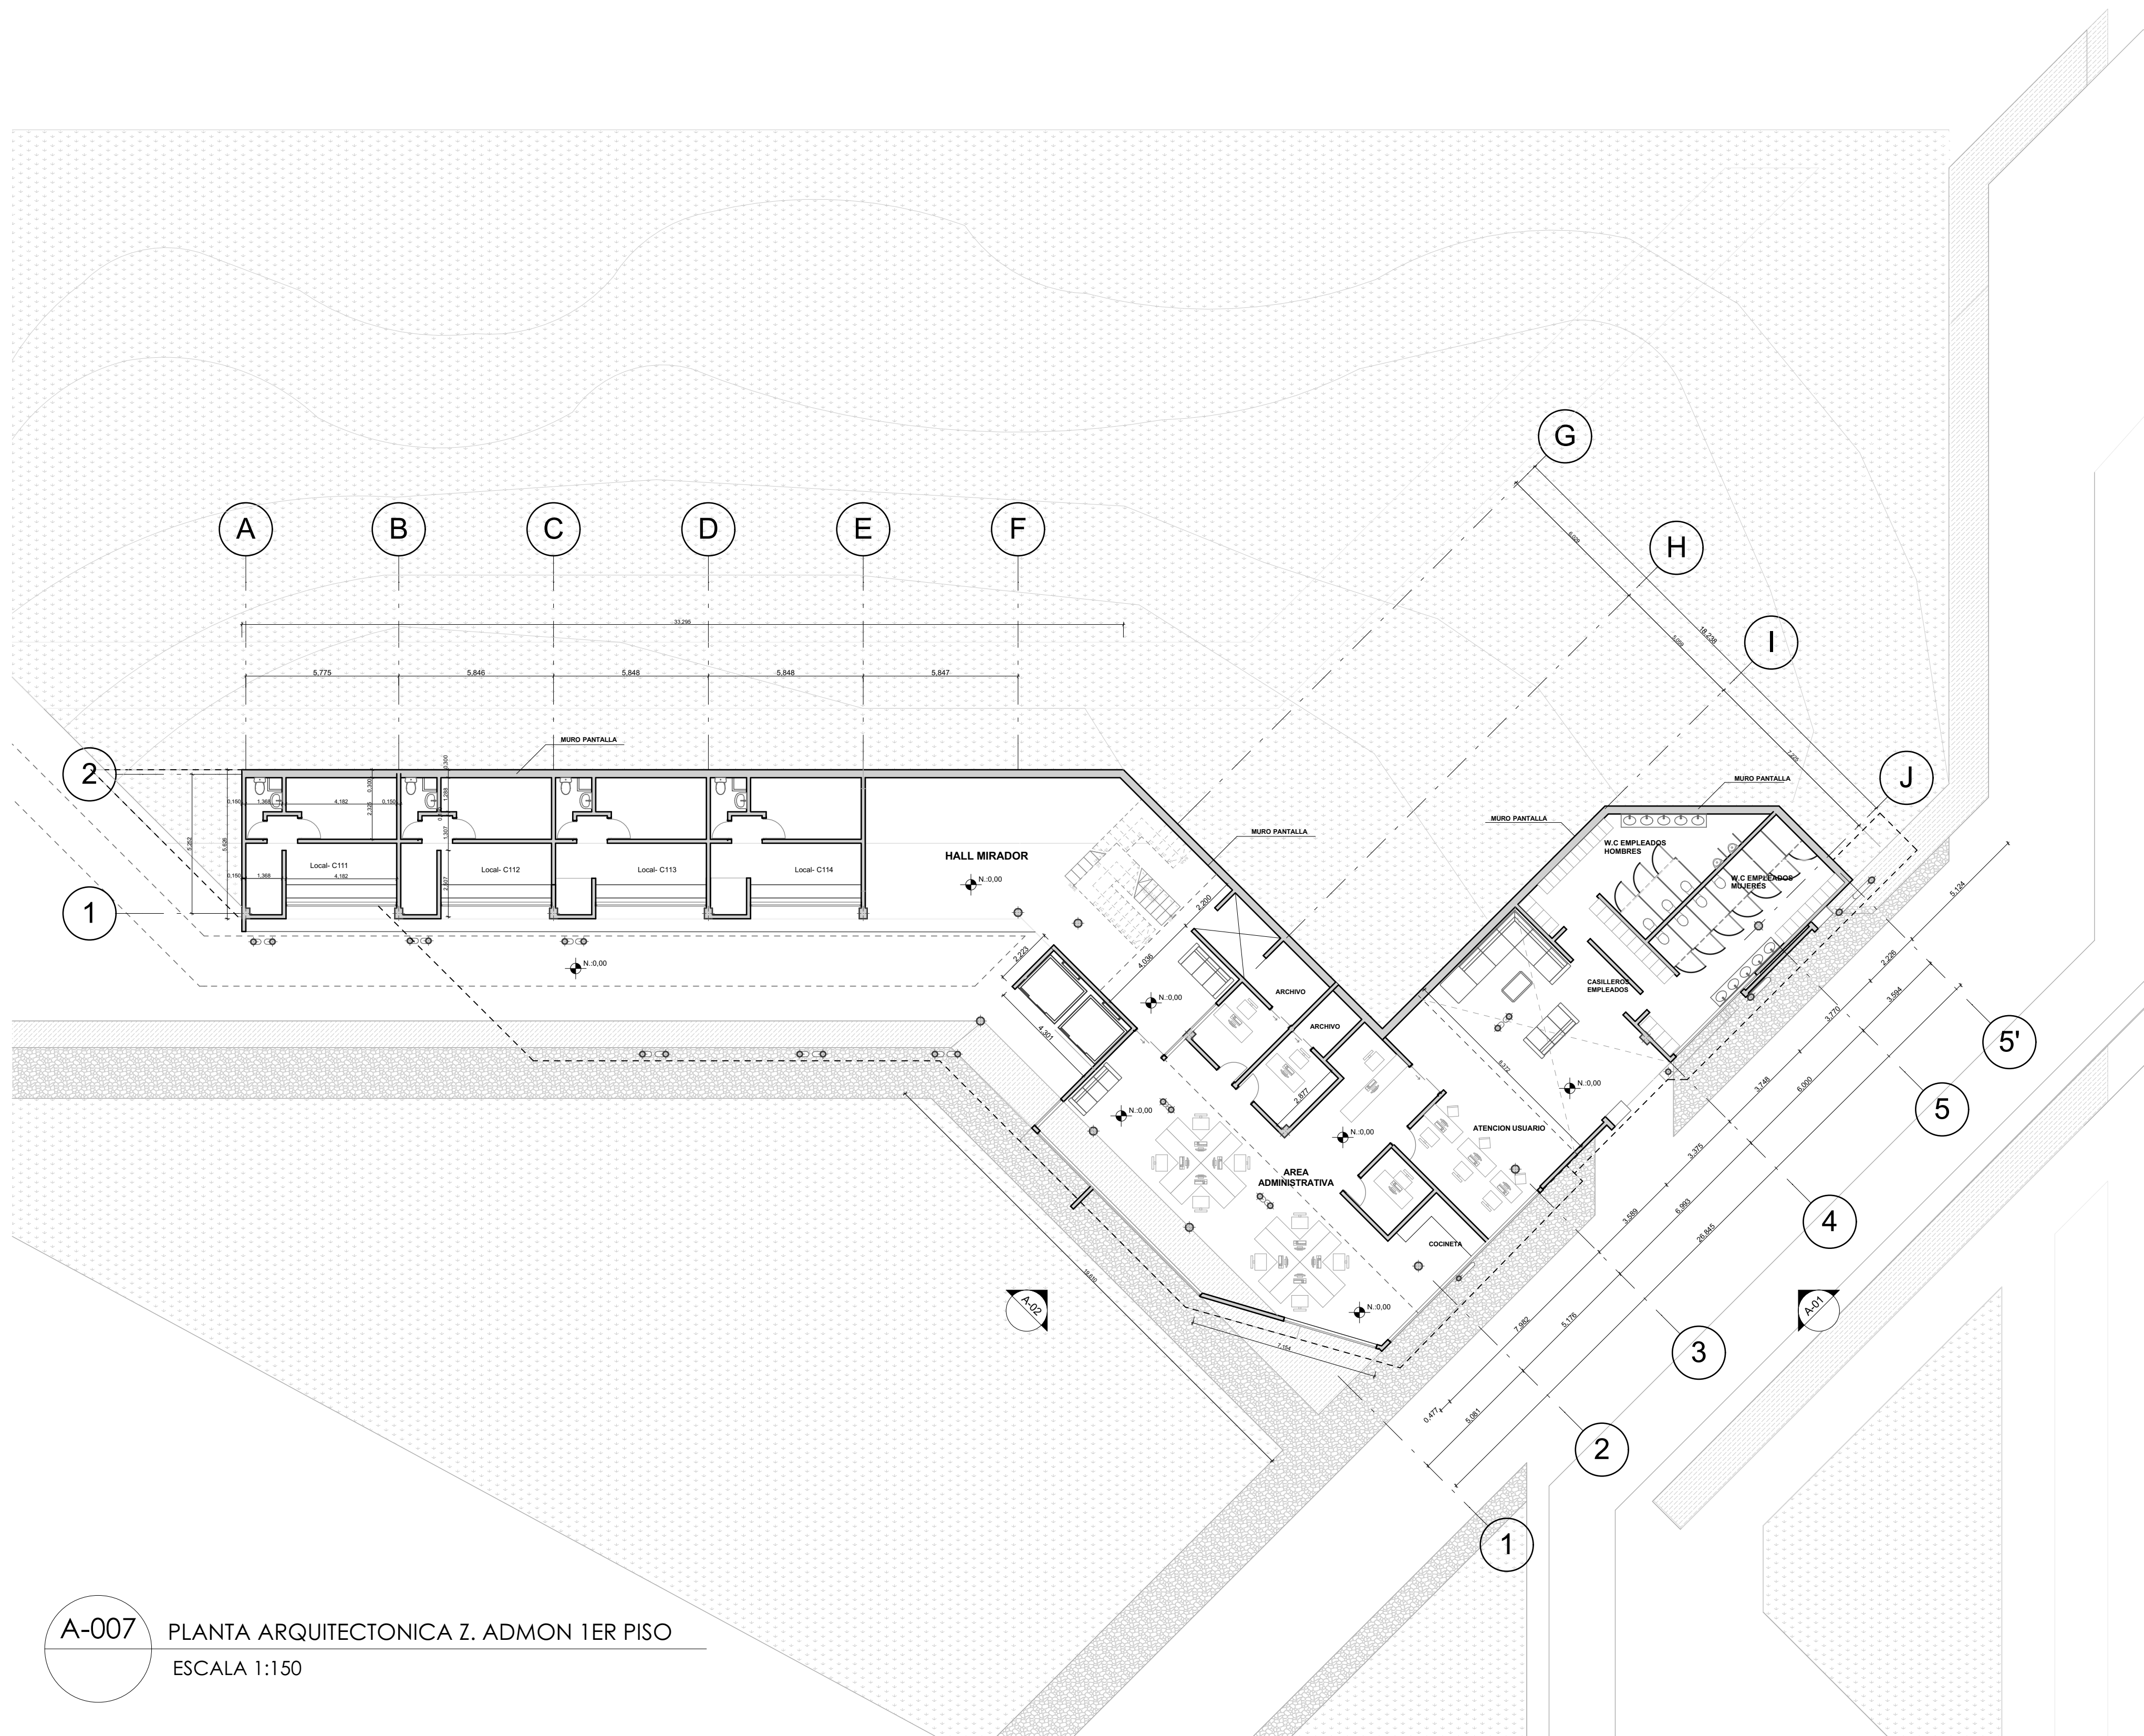

A-007

PLANTA ARQUITECTONICA Z. ADMON 1ER PISO

ESCALA 1:150