



PROYECTO  
 MUSEO DE MEMORIA Y CENTRO DE ESTUDIOS DE GESTIÓN DE RIESGO

- CONVENCIONES
- N NORTE
  - INDICADOR NIVEL FINO
  - INDICADOR FACHADA
  - INDICADOR CORTE
  - INDICADOR PENDIENTE
  - INDICADOR ACCESOS

- MATERIALES
- ZONA VERDE
  - ZONAS HUMEDAS
  - ZONAS PASIVAS-DECKS
  - ZONAS DE AGUA

MODIFICACIONES

REALIZO  
 JOSÉ LUIS ROJAS PEDRAZA

DIRECTOR  
 ARQ. JUAN CARLOS MARIN

PLANOS DE REFERENCIA  
 A-001 PLANO URBANO GENERAL

VISOR APROBACIÓN VISOR JERARDO

GRUPO TEMA  
 PROYECTO DE GRADO


CONTIENE  
 PLANTA ZONA MUSEO

ESCALA 1:150 FECHA 31/05/2019

ARCHIVO A... DWG FECHA DE COPIA

DRUJO JOSÉ LUIS ROJAS PEDRAZA ELABORACIÓN JOSÉ LUIS ROJAS PEDRAZA

REVISIÓN PLANO No. 28 DE A-026

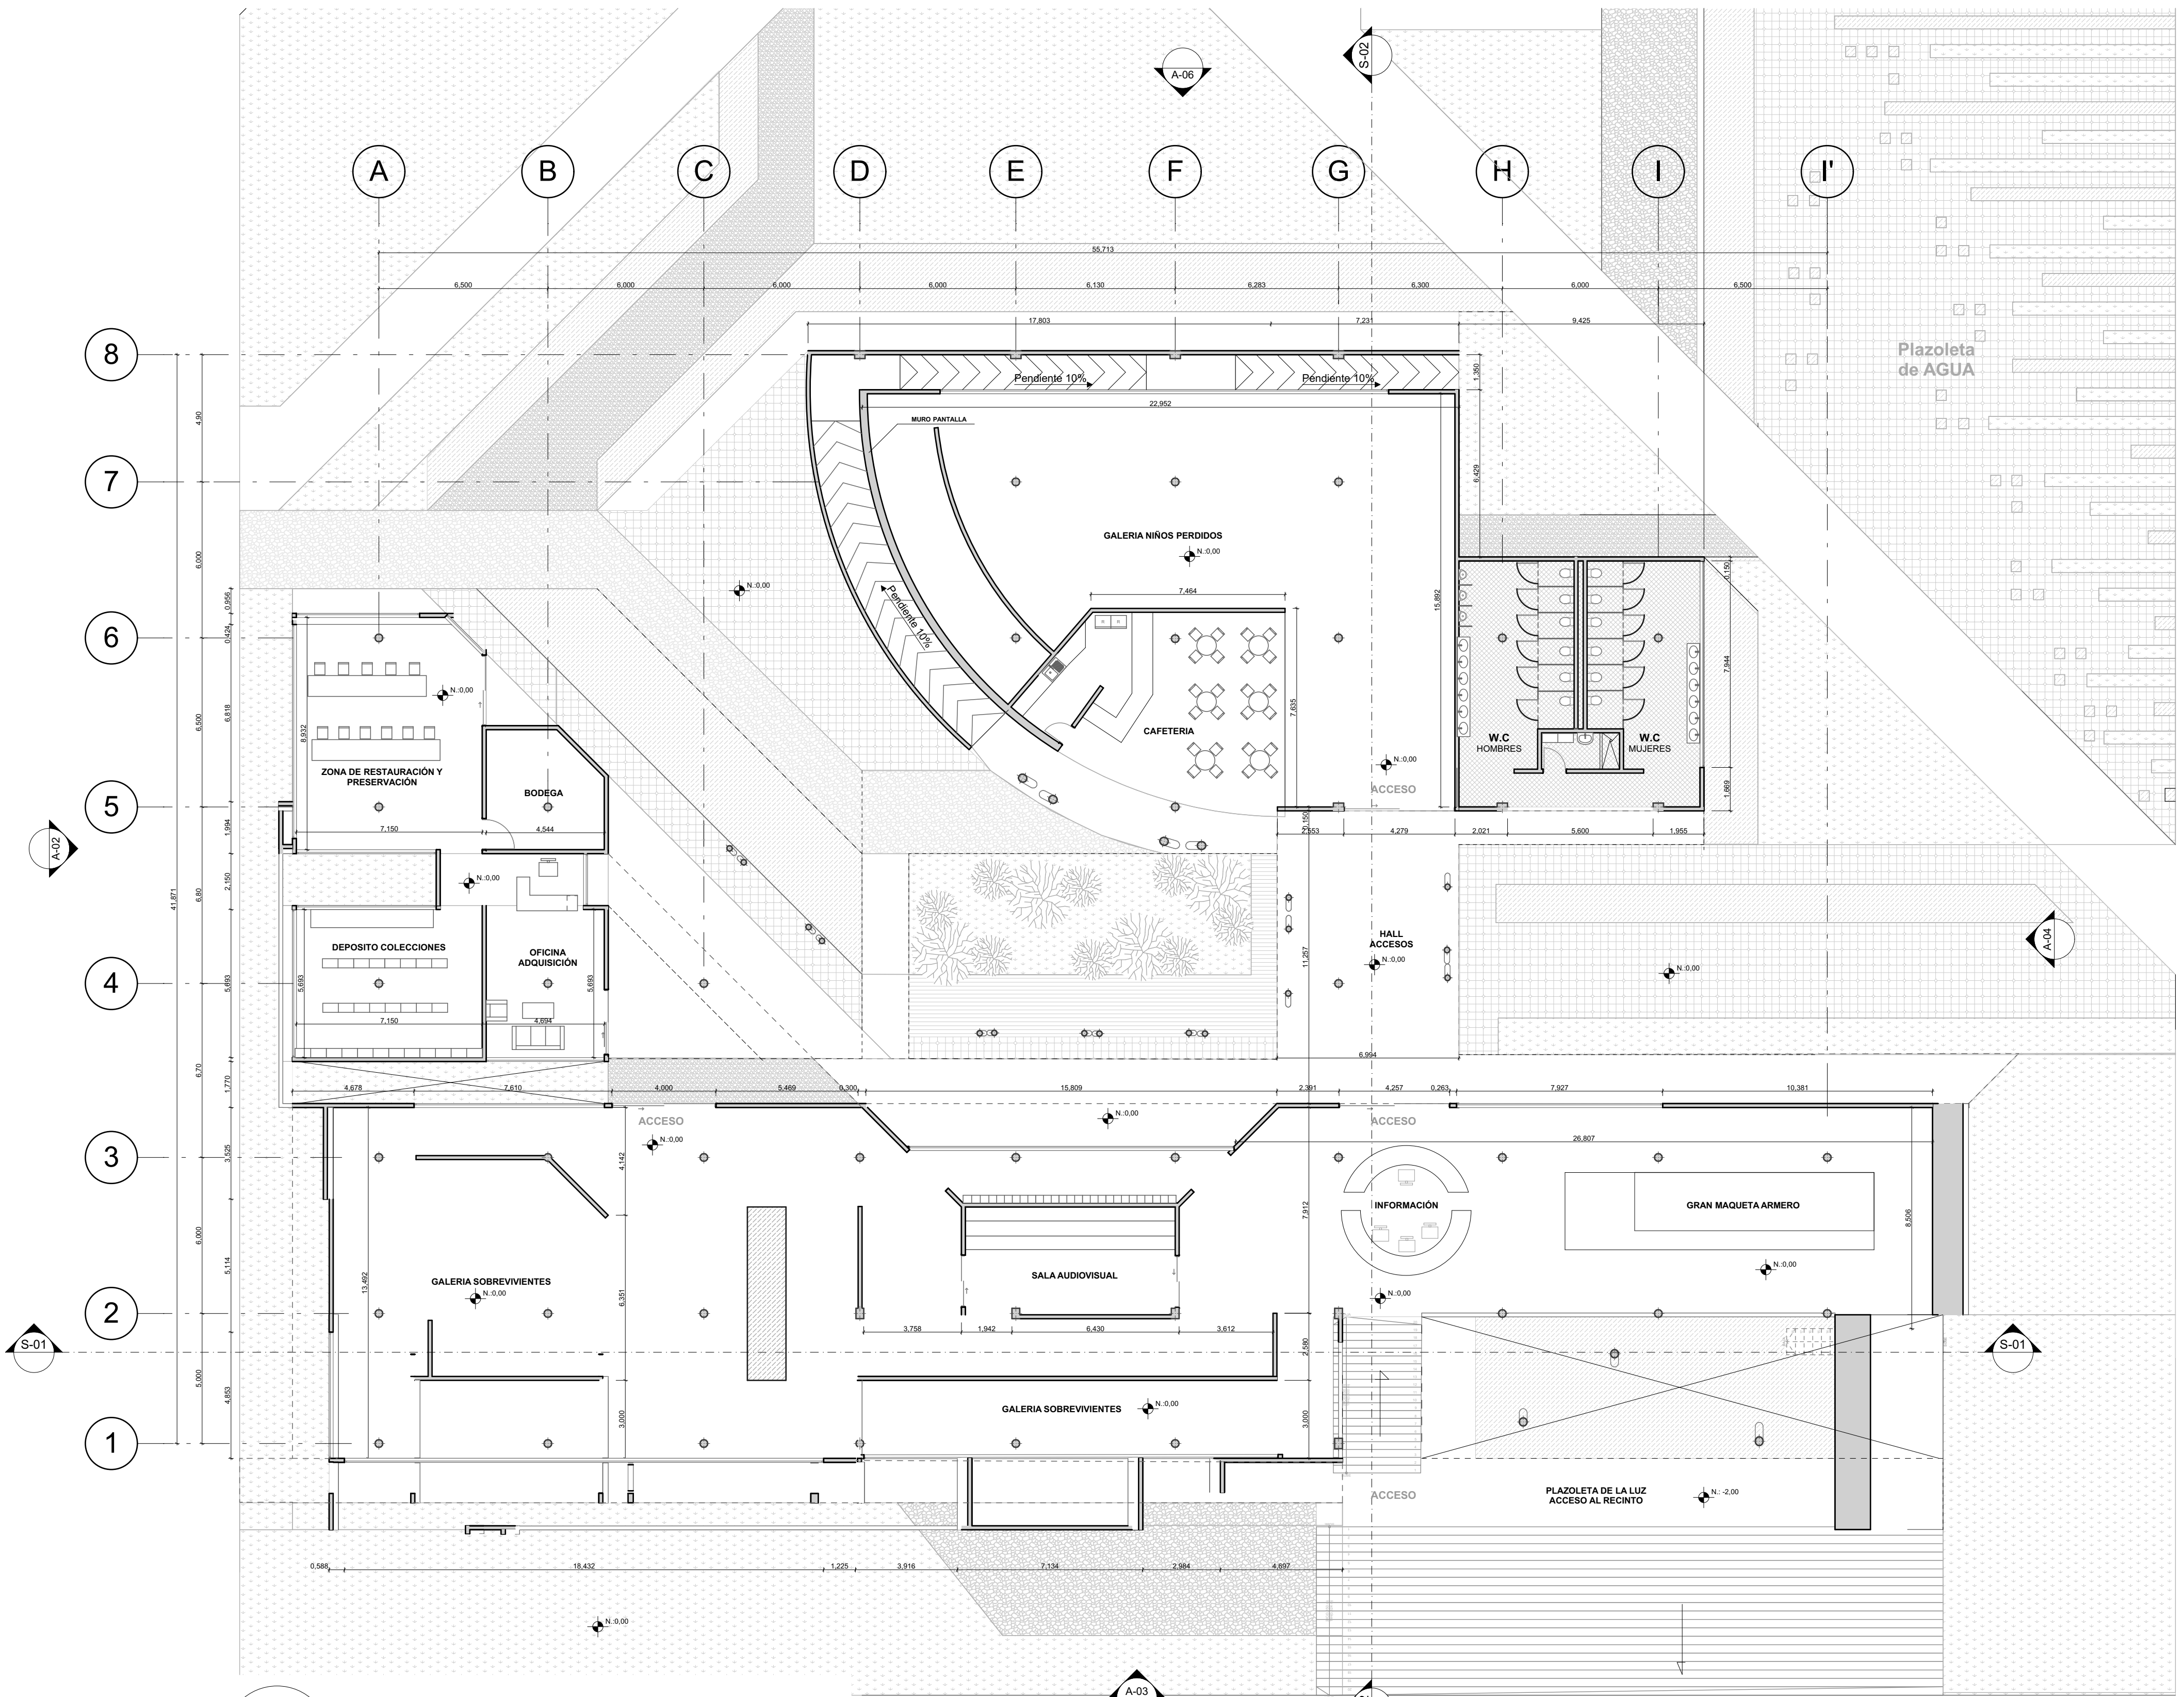

**A-008** PLANTA ARQUITECTONICA Z. MUSEO 1ER PISO  
 ESCALA 1:150