


A RED CONTRA INCENDIO
ESC. 1:1250

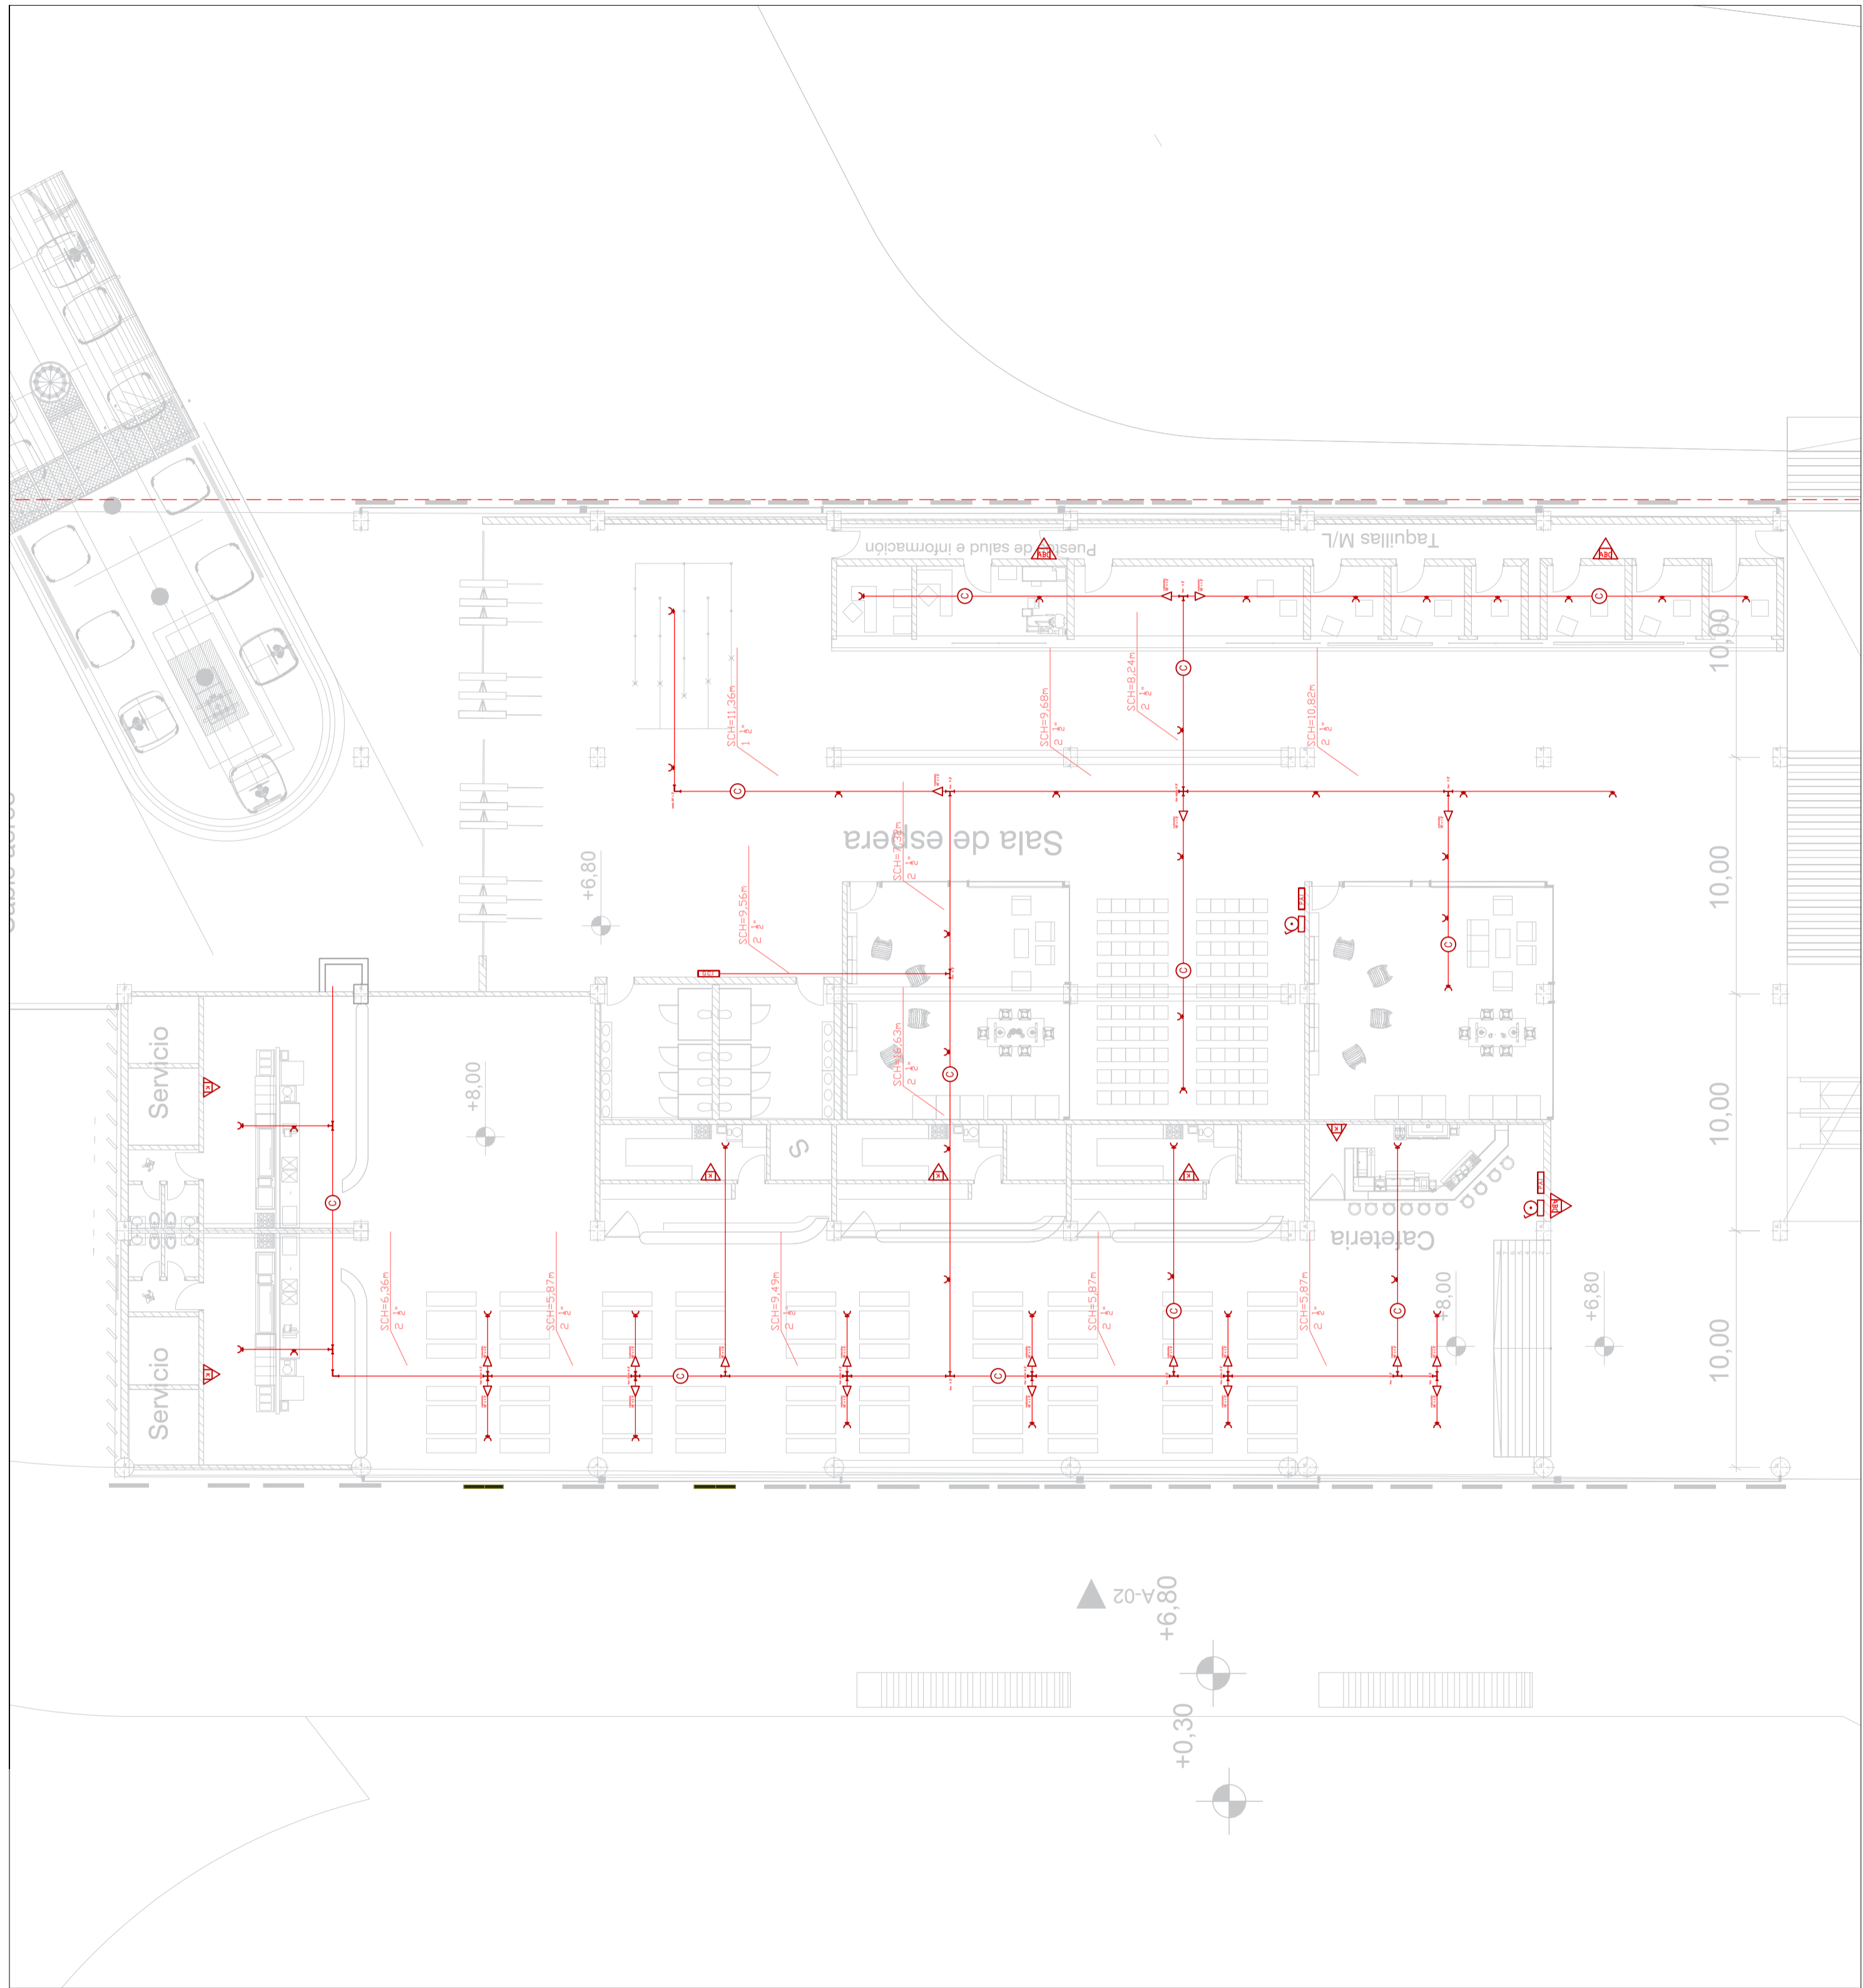

D1 DETALLE RED CONTRA INCENDIO
ESC. 1:200

CONVENCIONES RED CONTRA INCENDIOS

| | |
|--|---------------------------------|
| | RED PROYECTADA |
| | TEE |
| | CODO 90° |
| | CODO 45° |
| | REDUCCION |
| | ROCIADORES |
| | LLAVE DE CORTE |
| | PULSADOR ALARMA CONTRA INCENDIO |
| | ALARMA/BOTON DE PÁNICO |
| | SIAMESAS |
| | EXTINTOR TIPO ABC Y K |
| | GABINETE CONTRA INCENDIOS |



UNIVERSIDAD
La Gran Colombia

ALUMNO:
Michael Vargas
1023003098

DOCENTE:
Arq.
Omar Latorre

FACULTAD DE
ARQUITECTURA

PROYECTO DE
GRADO (ENFASIS)

PROYECTO:
ITA, ESTACION
INTERMODAL

OBSERVACIONES:

CONTENIDO:
-RED CONTRA INCENDIO
-DETALLE

FECHA:
MAYO DE 2019

ESCALA:
ESPECIFICADA

| | |
|--------|-----|
| PLANO: | DE: |
| 15 | 17 |