




**A** RED DE DESAGUES  
ESC. 1:1250

CONVENCIONES RED DESAGÜES	
	RED PROYECTADA
	TEE
	CODO 45°
	YEE SANITARIA
	REDUCCION
	TAPON
	REVENTILACION
	SIFON
	CAJA DE INSPECCION
	CARCAMO
	TRITURADOR
	TRAMPA DE GRASA

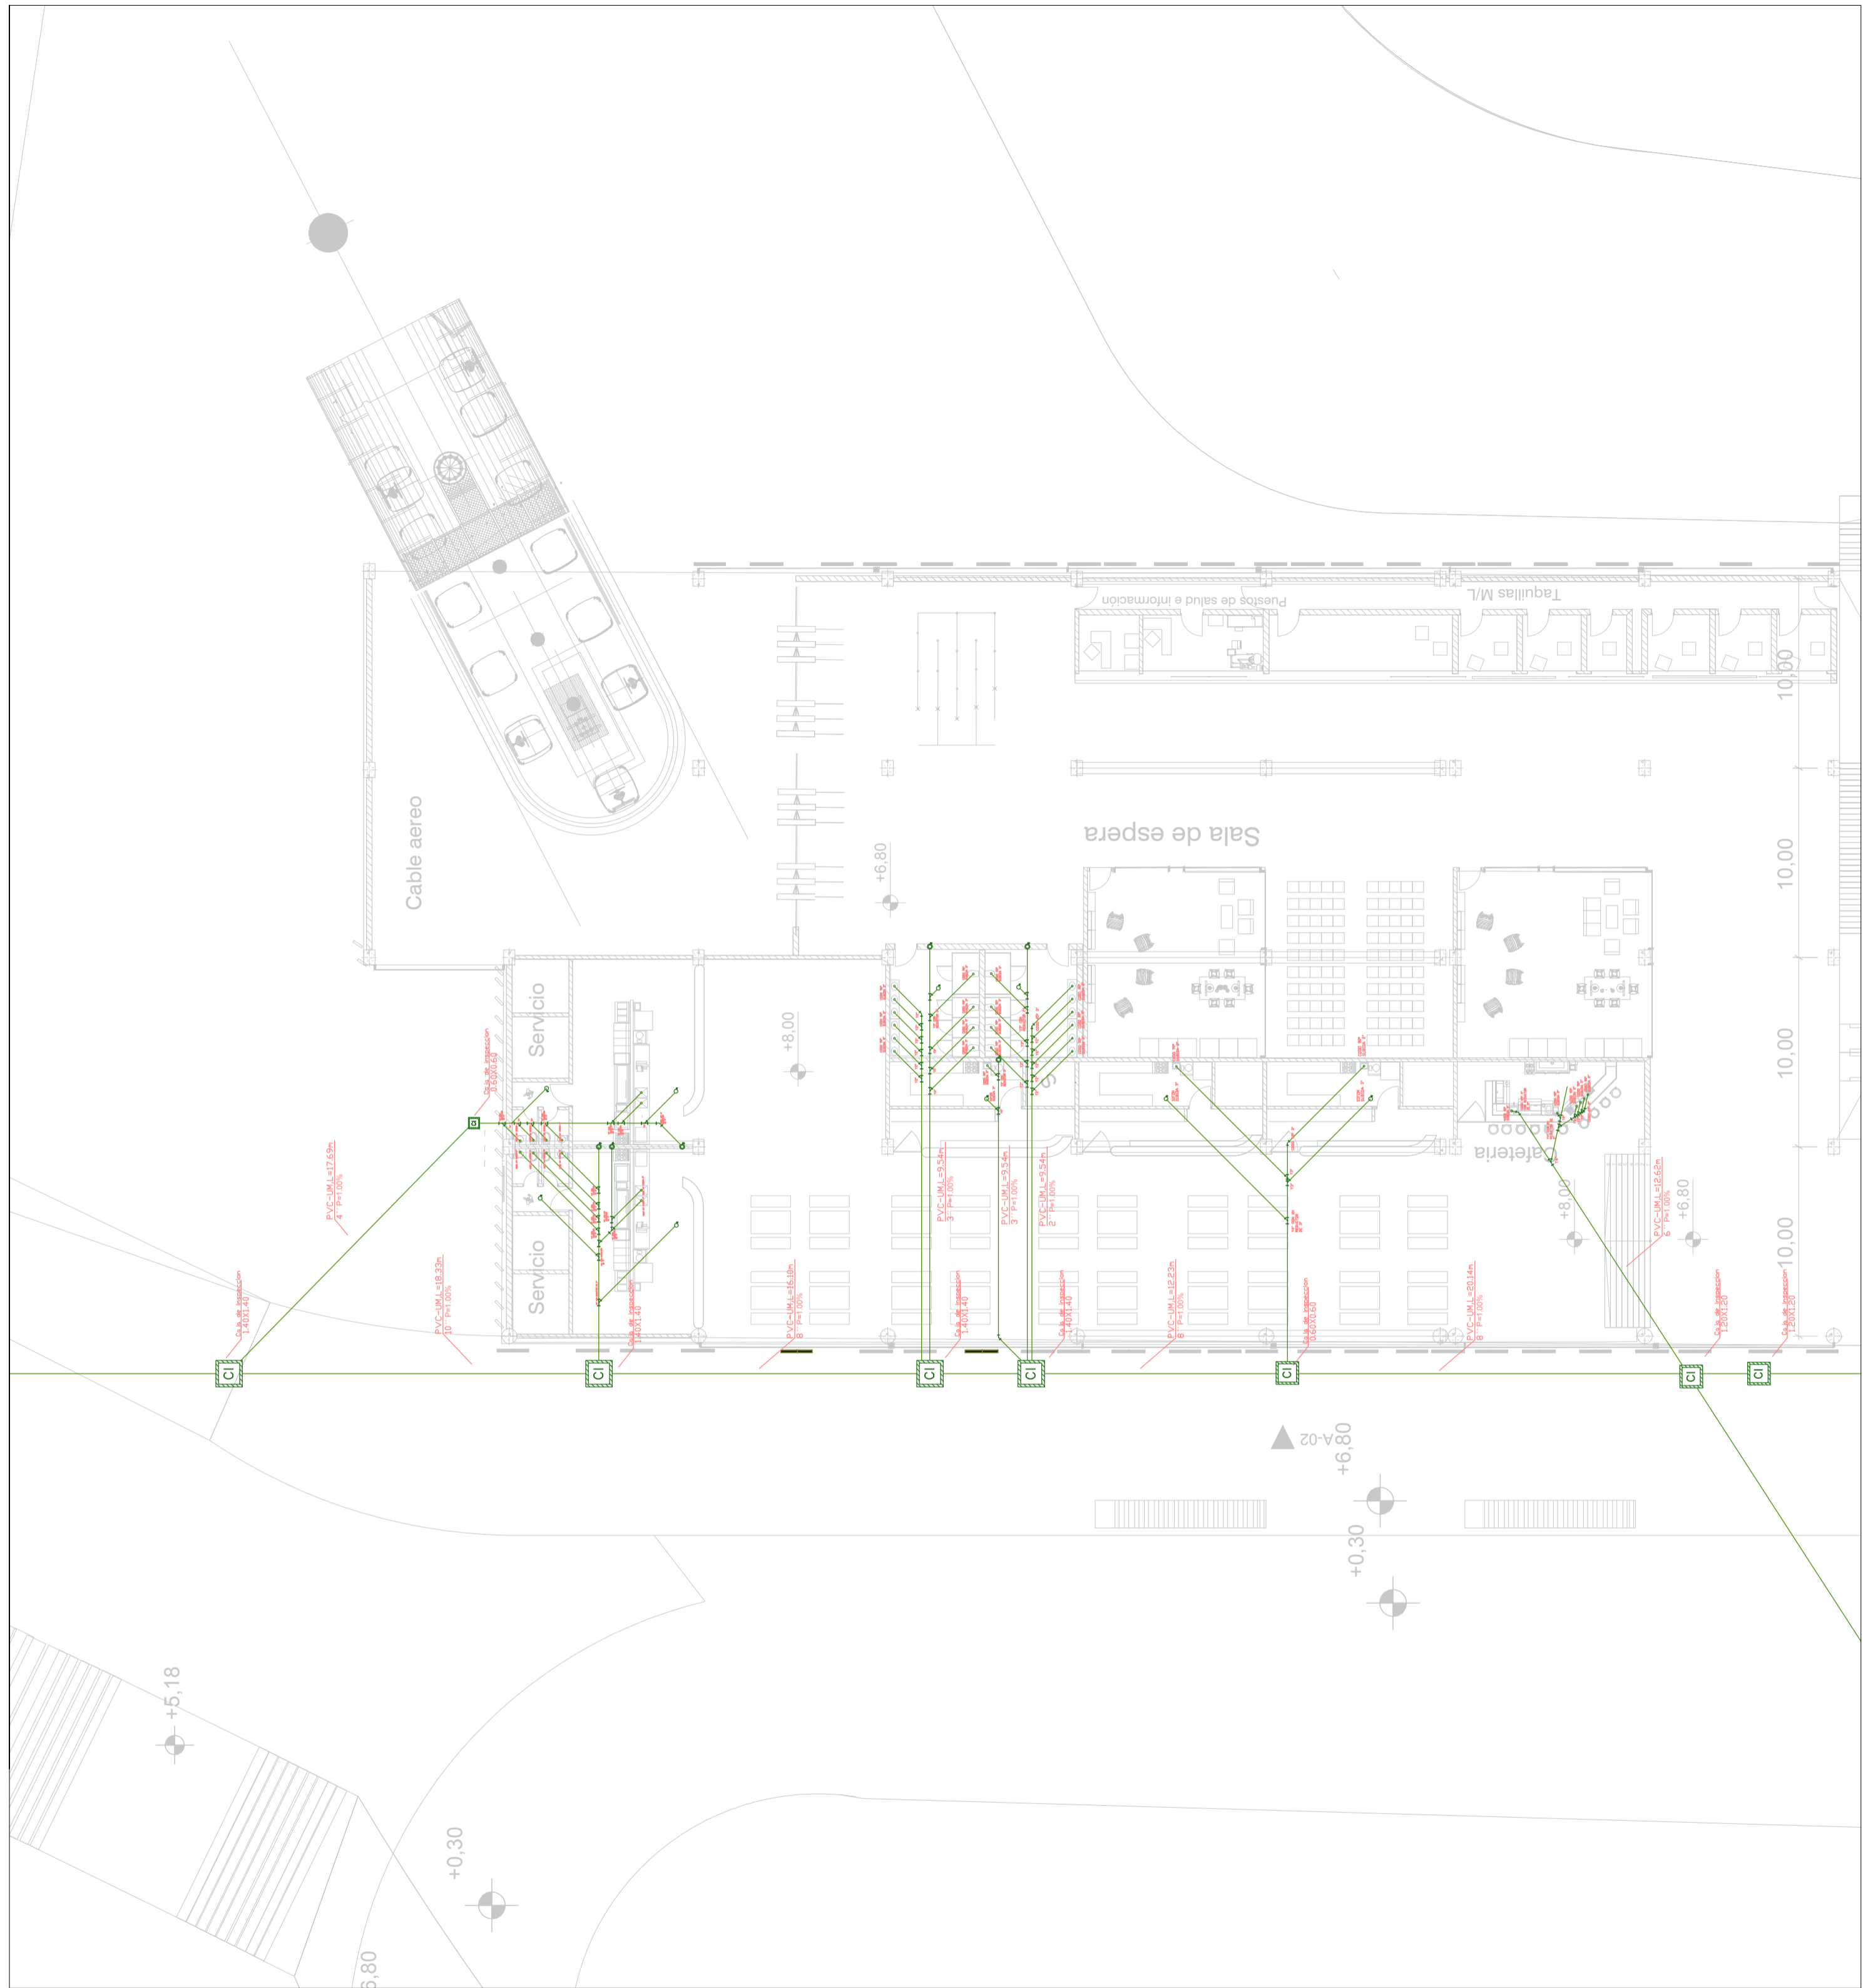

**D1** DETALLE RED DE DESAGUES  
ESC. 1:250



UNIVERSIDAD  
La Gran Colombia

ALUMNO:  
Michael Vargas  
1023003098

DOCENTE:  
Arq.  
Omar Latorre

FACULTAD DE  
ARQUITECTURA

PROYECTO DE  
GRADO (ENFASIS)

PROYECTO:  
ITA, ESTACION  
INTERMODAL

OBSERVACIONES:

CONTENIDO:  
-RED DE DESAGUES  
-DETALLE

FECHA:  
MAYO DE 2019

ESCALA:  
ESPECIFICADA

PLANO: DE:  
**13** **17**