


A RED DE AGUAS LLUVIAS
ESC. 1:1250

CONVENCIONES RED A. LLUVIA	
	RED PROYECTADA
	TEE
	CODO 45°
	YEE SANITARIA
	REJILLA GRANADA
	REJILLA INSPECCION
	SIFON
	CAJA DE INSPECCION
	CARCAMO
	TRITURADOR
	TRAMPA DE ARENAS

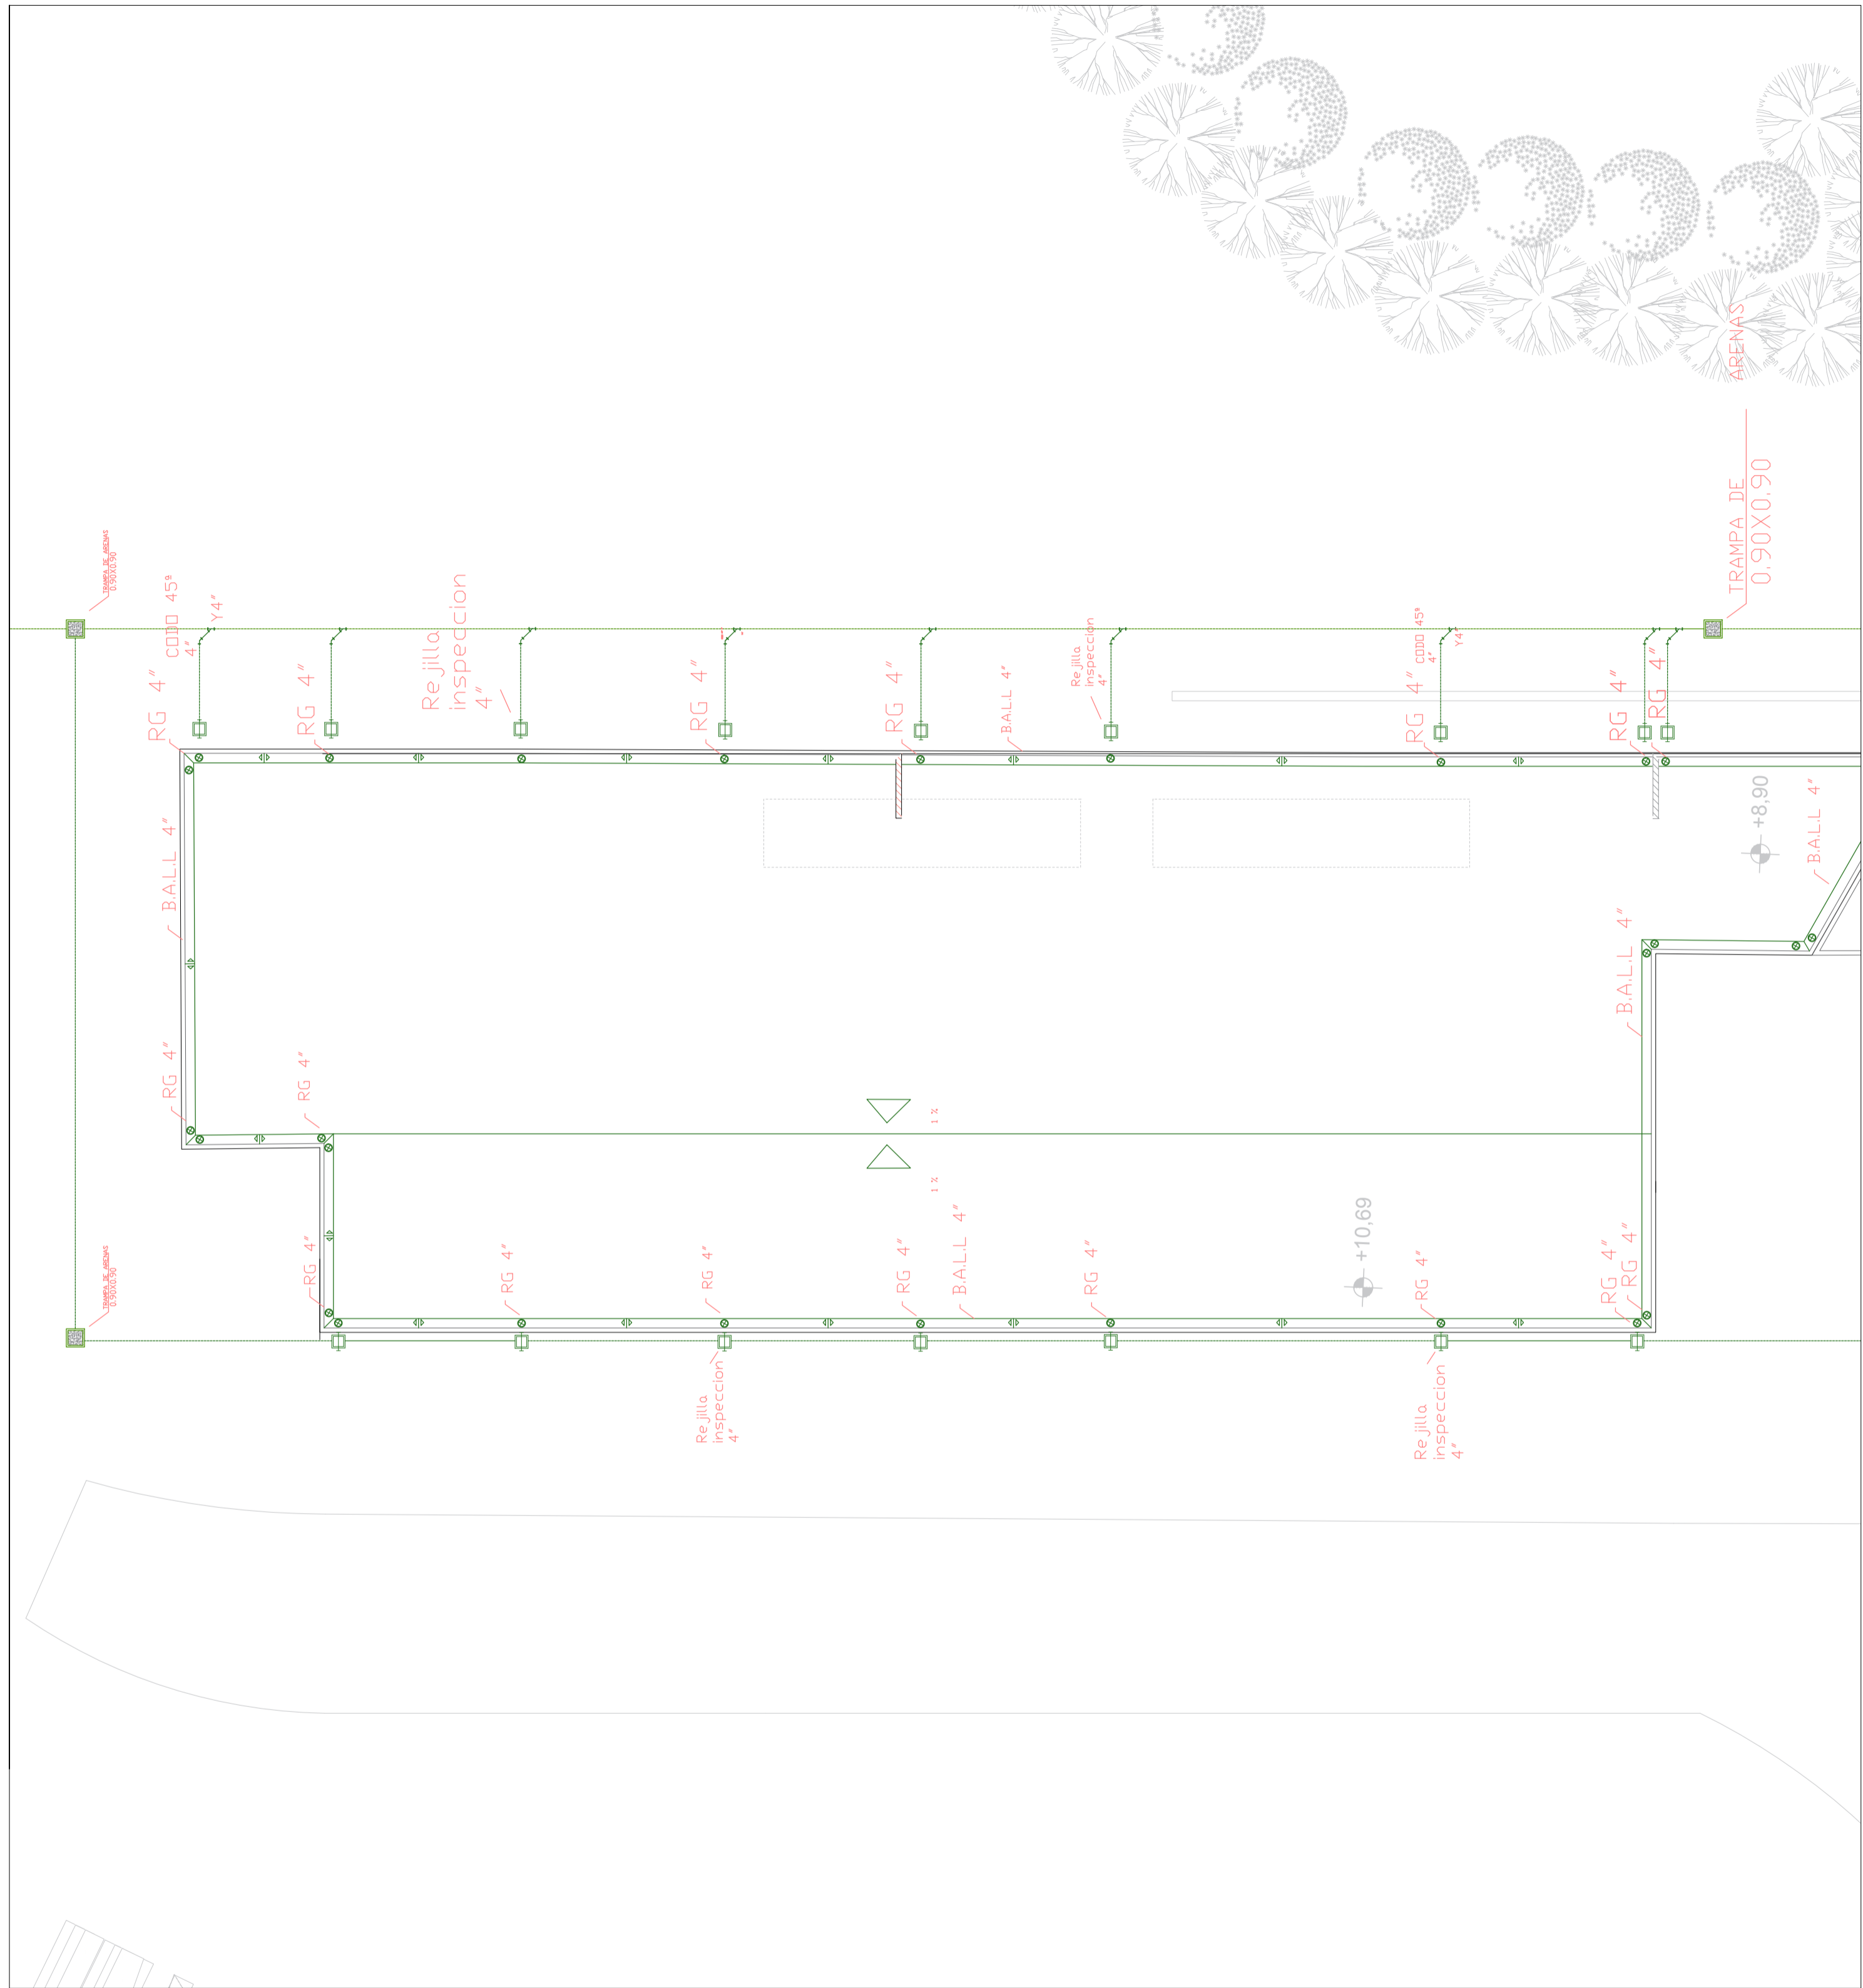

D1 DETALLE RED DE AGUAS LLUVIAS
ESC. 1:250



UNIVERSIDAD
La Gran Colombia

ALUMNO:
Michael Vargas
1023003098

DOCENTE:
Arq.
Omar Latorre

FACULTAD DE
ARQUITECTURA

PROYECTO DE
GRADO (ENFASIS)

PROYECTO:
ITA, ESTACION
INTERMODAL

OBSERVACIONES:

CONTENIDO:
-RED DE AGUAS LLUVIAS
-DETALLE

FECHA:
MAYO DE 2019

ESCALA:
ESPECIFICADA

PLANO: DE:
16 **17**