



FACULTAD DE ARQUITECTURA


ESTUDIANTE:
MARIA ALEJANDRA CONTRERAS
JOHN ALEJANDRO SANCHEZ

PROYECTO:
PARQUE CARBONELLI
PTG



DOCENTE:
OMAR DAVID LA TORRE

CONTIENE:
PERFILES AMBIENTALES
• PERFIL AMBIENTAL CORTE P3-P3 Y DETALLE DE OBSERVATORIO DE AVES

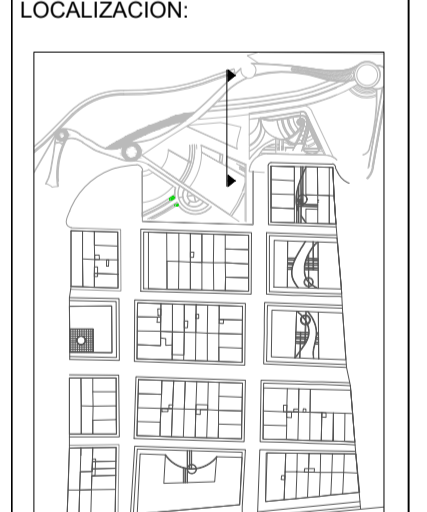

REFERENCIAS:
ESCALA:
Plantas entregados por :
MARIA ALEJANDRA CONTRERAS
ALEJANDRO SANCHEZ


ARCHIVO:
INDICADA

FECHA:
MAYO DE 2019

FECHA COPIA:
00/00/00

general.dwg



OBSERVACIONES:

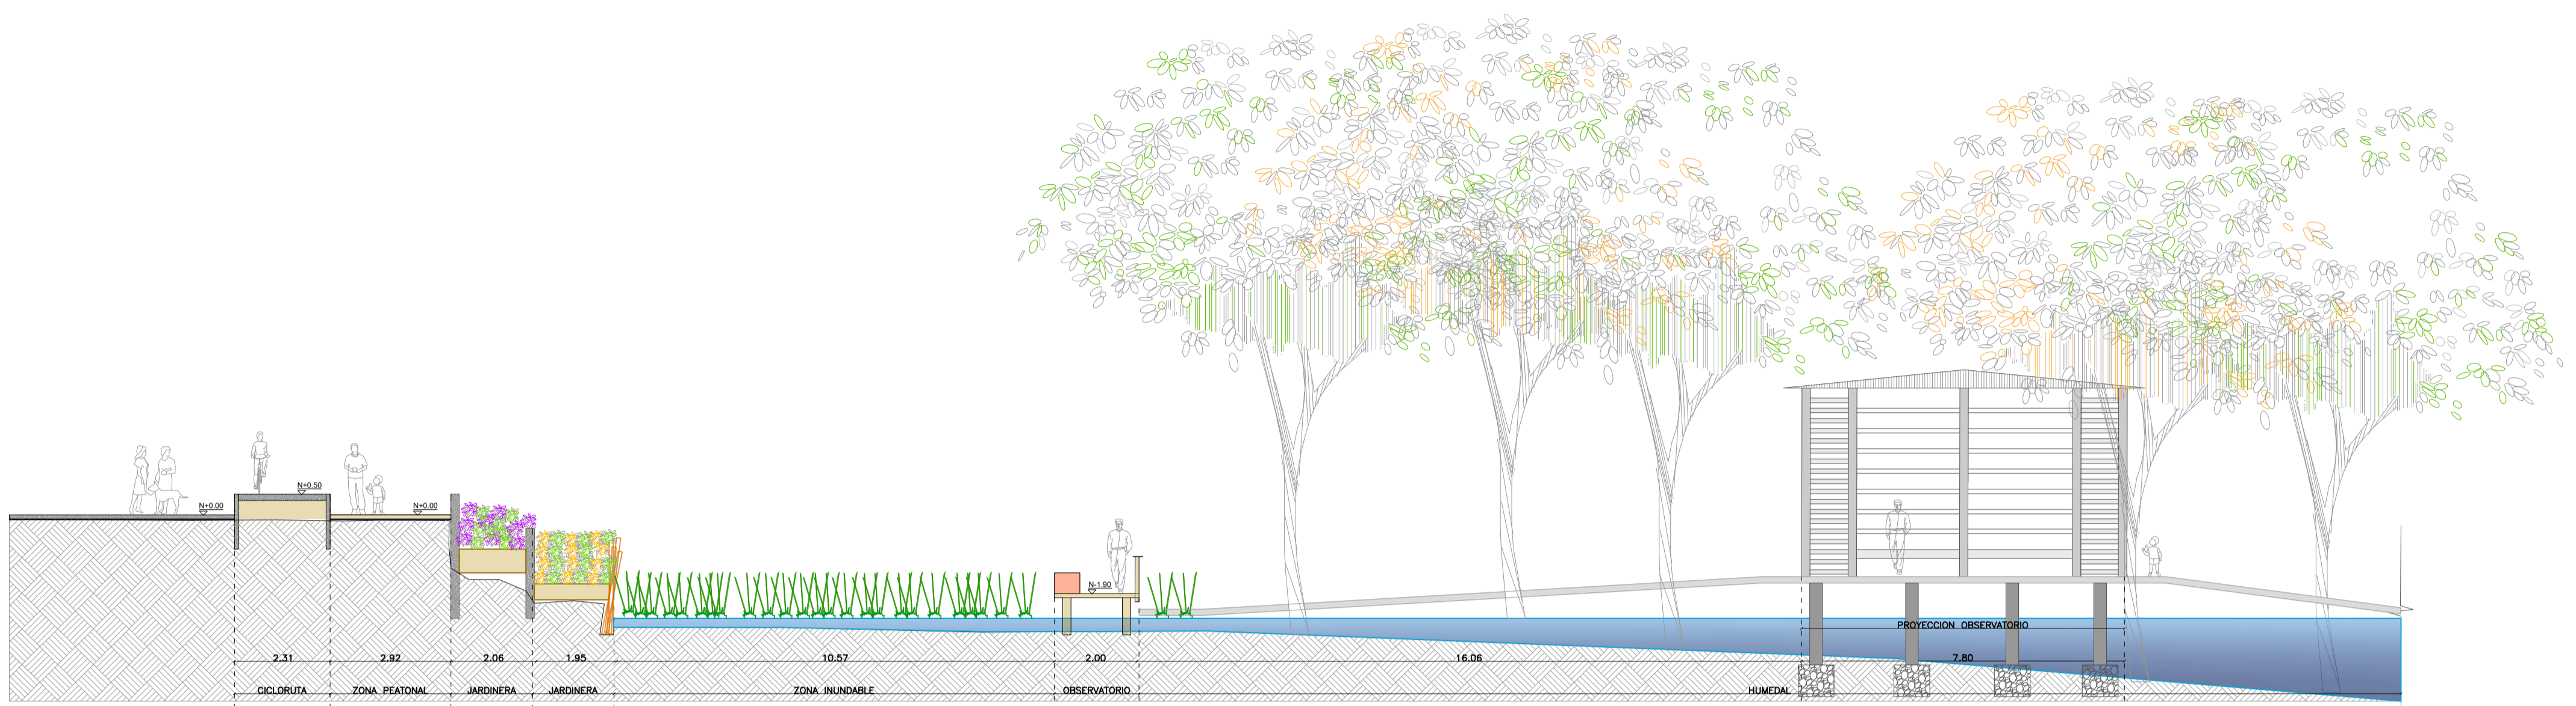

PERFIL AMBIENTAL #3
ESC__1.100



PLANTA GENERAL OBSERVATORIO DE AVES
ESC__1.100

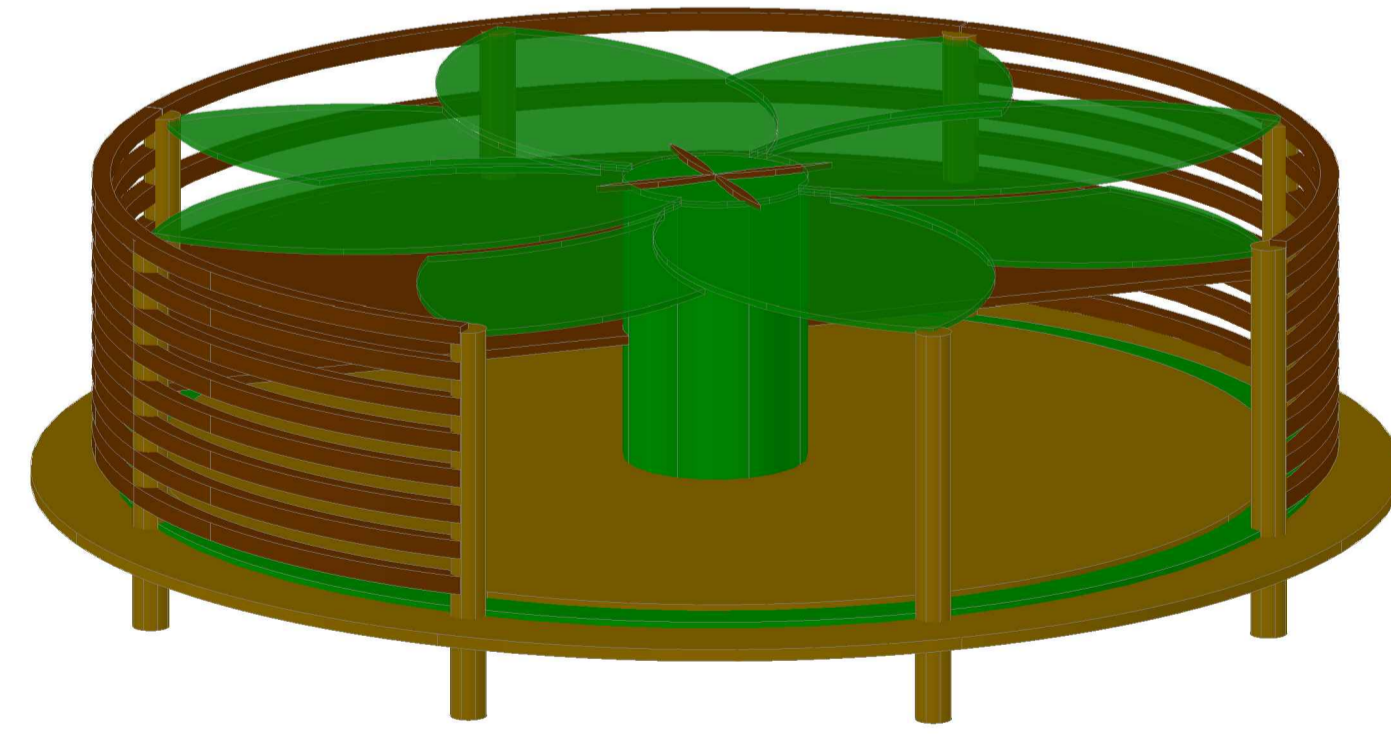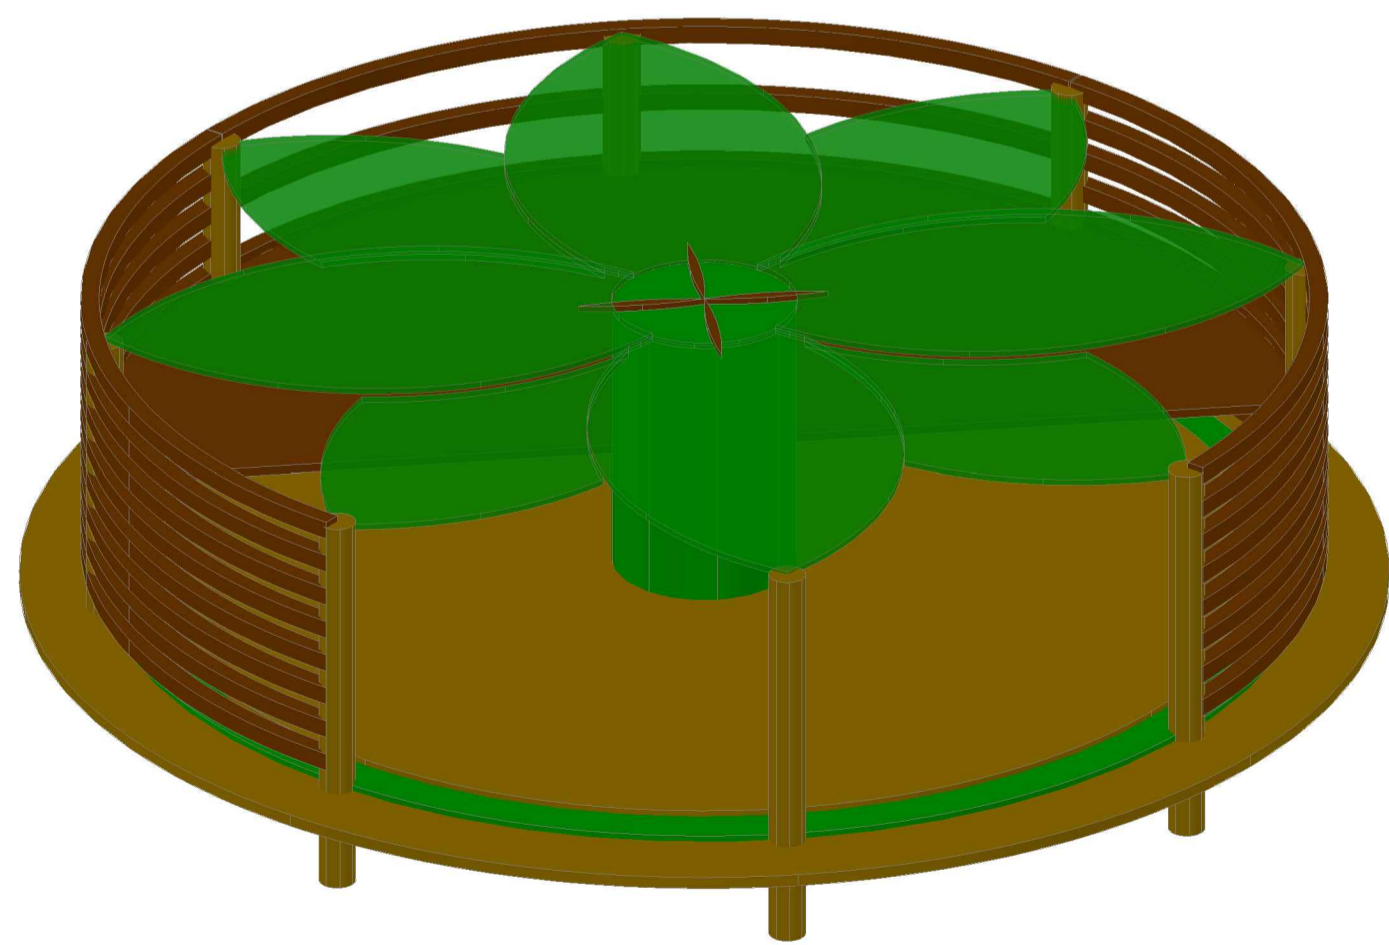

VISTAS ISOMETRICAS OBSERVATORIO DE AVES
ESC__1.100

DETALLE Y CARACTERISTICAS DEL VOLUMEN QUE SE ENCUENTRA SOBRE LA PLATAFORMA EL CUAL SE DESARROLLARA COMO UN OBSERVATORIO DE AVES, UNIENDO EL PROYECTO DEL PAQUE CON LAS FINCAS ALEDAÑAS