


Planta Urbana

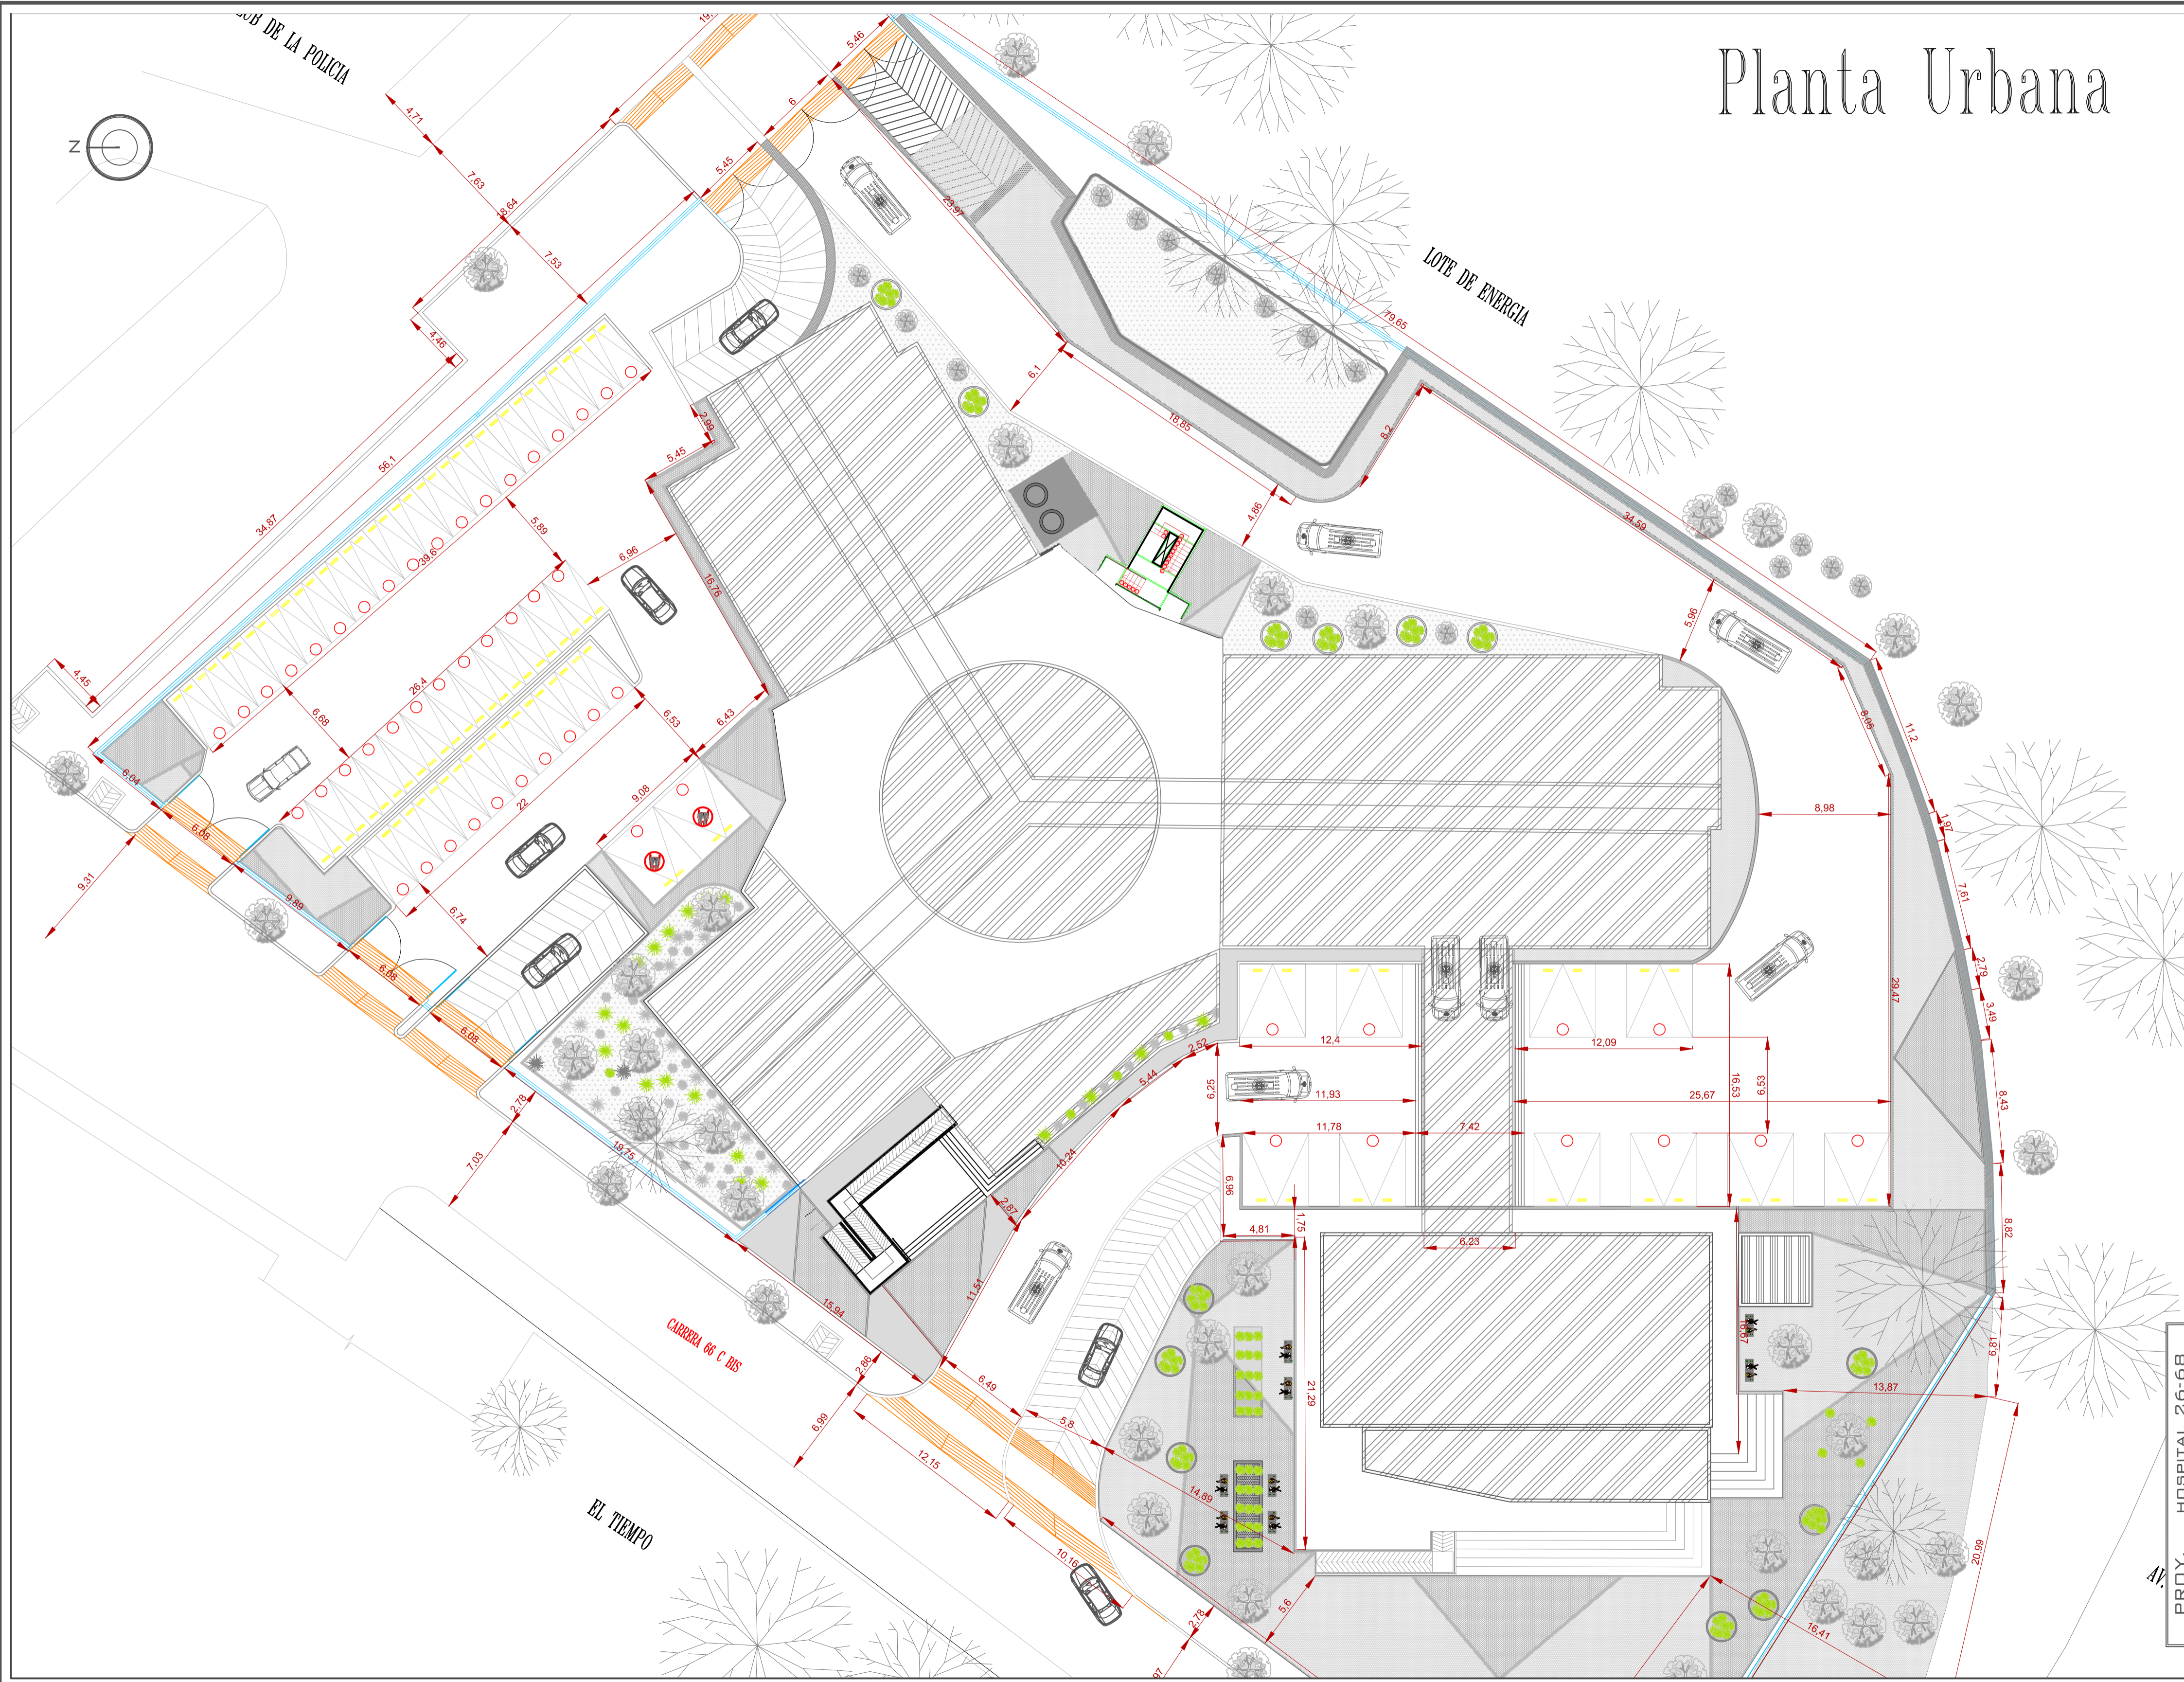

| | | |
|--|------------|----------|
| REVISO: | PLANO: | PLANCHA: |
| 16 | A-101 | 1 |
| DE: | 1 | |
| UNIVERSIDAD La Gran Colombia | | |
| DISEÑO: | | |
| JULIAN DALBERTO JURADO BUITRAGO COD. 2001110709 | | |
| JUAN CARLOS HERRERA MARTIN COD. 2001110709 | | |
| DOCENTE: | | |
| ARQ. HAMILTON BOHORQUEZ. | | |
| PROYECTO: | | |
| HOSPITAL 26 68 NIVEL 2 DE ATENCIÓN REGIONAL | | |
| DIRECCION: | | |
| BOGOTA D.C CLL26 - 68 | | |
| LOCALIZACION: ESC 1: 1000 | | |
| OPCION DE ENFASIS DE GRADO | | |
| ARQUITECTURA | | |
| NOTA: | | |
| OBSERVACIONES: | | |
| CONTIENE: | | |
| PLANTA URBANA | | |
| ARQUITECTONICO | | |
| ESCALA: | FECHA: | |
| 1:250 | 04/12/2015 | |
| ARCHIVO: | | |
| PLANTA PRIMER PISO.DWG | | |
| REVISO: | PLANO: | PLANCHA: |
| | A-101 | 1 |
| | DE: | 16 |

PROY. HOSPITAL 26-68