


PROGRAMA ARQUITECTONICO				
SÉPTIMO PISO				
ÁREA TOTAL				
ESPECIALIDAD	MEDIDAS	ÁREA UN.	CANT.	ÁREA TOTAL
PANELES SOLARES	16.50m x 6.25m	103.13 m <sup>2</sup>	3	309.38m <sup>2</sup>
CUARTOS DE MAQUINAS	6.45m x 6.70m	43.22 m <sup>2</sup>	6	259.29m <sup>2</sup>
ZONAS VERDES ZONAS DURAS	GLOBAL	1105.0 m <sup>2</sup>	1	1105.0m <sup>2</sup>
ASCENSOR	2.54m x 3.04m	7.72 m <sup>2</sup>	2	15.44m <sup>2</sup>
ESCALERAS	3.00m x 28.5m	85.50 m <sup>2</sup>	1	85.50m <sup>2</sup>
ÁREA BASURAS	3.10m x 9.41m	29.17 m <sup>2</sup>	1	29.17m <sup>2</sup>
BAÑOS	4.02m x 4.50m	18.09 m <sup>2</sup>	2	36.18m <sup>2</sup>
RAMPA	1.45m x 30.00m	43.50 m <sup>2</sup>	1	43.50m <sup>2</sup>
CIRCULACIONES	GLOBAL	471.00 m <sup>2</sup>	1	471.00m <sup>2</sup>
TOTAL M2				2632.71m <sup>2</sup>

REVISO: PLANO: PLANCHA: A-112 DE: 12  
 UNIVERSIDAD La Gran Colombia  
 DISEÑO: JULIAN DALBERTO JURADO BUITRAGO COD. 2001110709  
 JUAN CARLOS HERRERA MARTIN COD. 2001110709  
 DOCENTE: ARQ. HAMILTON BOHORQUEZ.  
 PROYECTO: HOSPITAL 26 68 NIVEL 2 DE ATENCIÓN REGIONAL  
 DIRECCION: BOGOTA D.C CLL26 - 68  
 LOCALIZACION: ESC 1: 1000  
 OPCION DE ENFASIS DE GRADO: ARQUITECTURA  
 NOTA:  
 OBSERVACIONES:  
 CONTIENE: PLANTA SÉPTIMO PISO  
 ARQUITECTONICO  
 ESCALA: 1:150 FECHA: 04/12/2015  
 ARCHIVO: PLANTAS ARQUITECTONICAS.DWG  
 REVISO: PLANO: PLANCHA: A-112 DE: 12 DE: 16

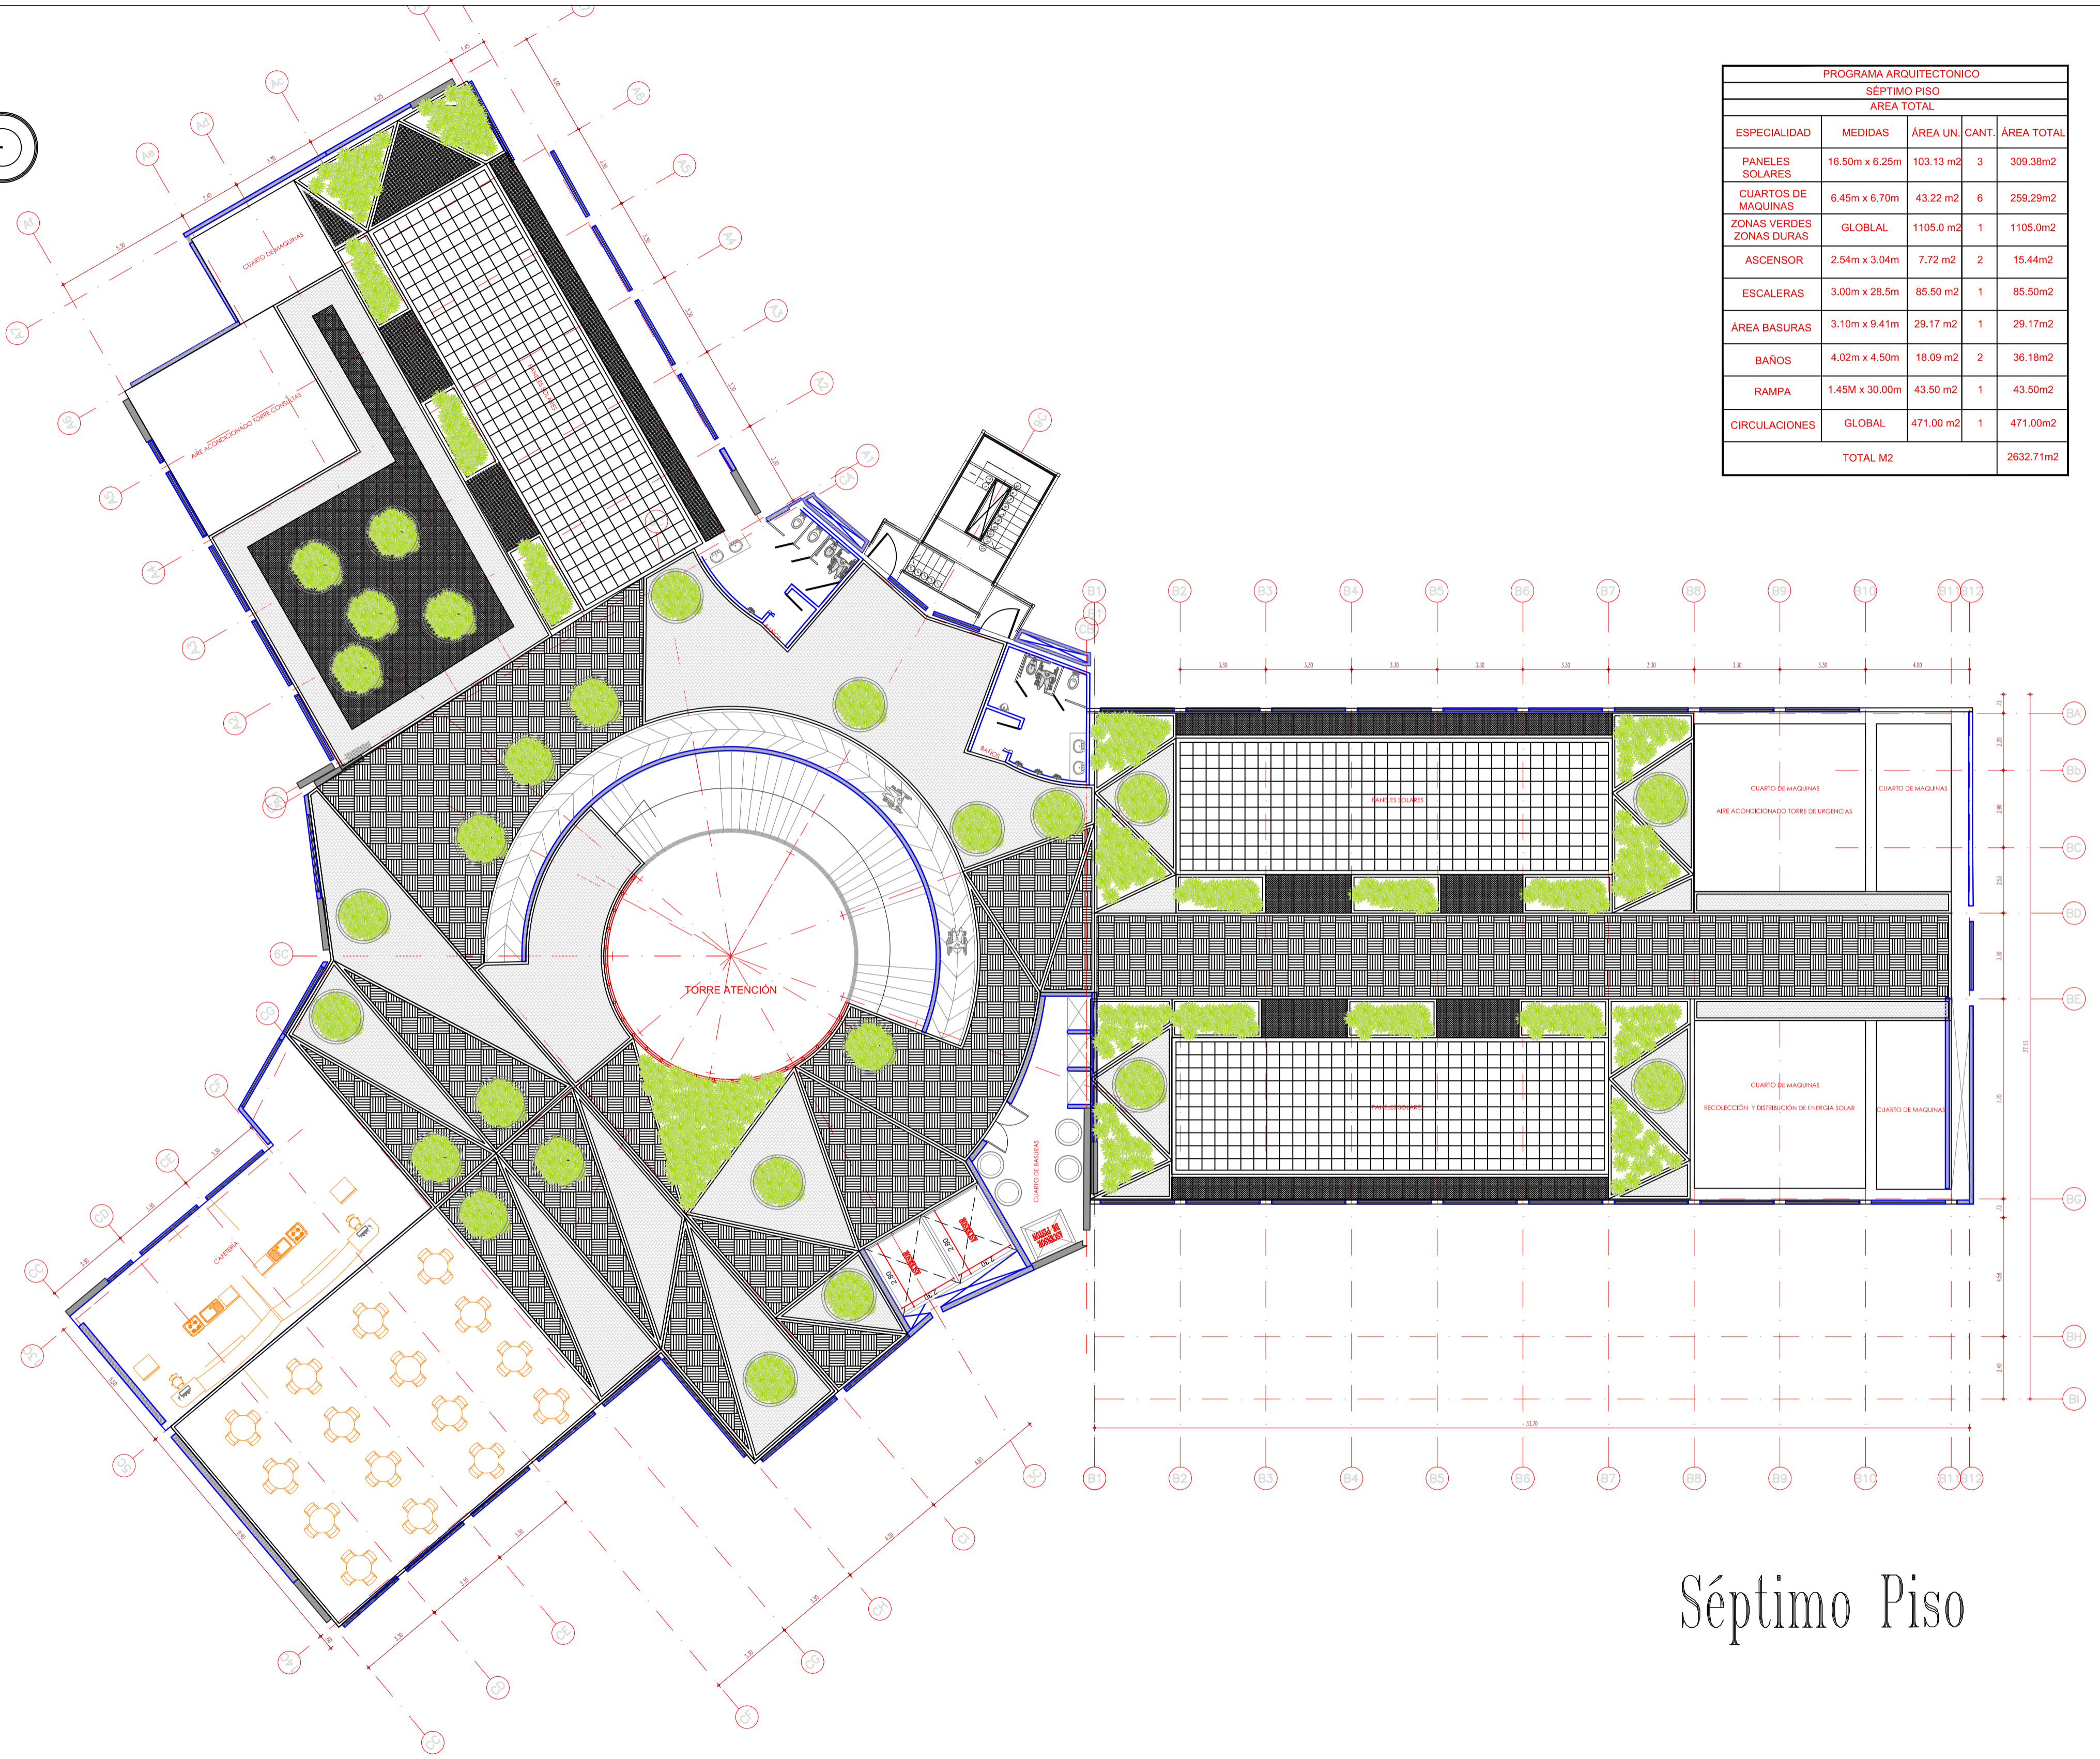

Séptimo Piso

PROY. HOSPITAL 26-68