

CONVENCIONES DE MATERIALES

-  Salida de emergencia
-  Extintor
-  Alarma
-  Detector de humo
-  Guadua Angustifolia 10 cm diametro

Diseño Arquitectonico:
TALLER 9 ARQUITECTURA
CULMA-AMOYA
PTCA
Sexto Semestre
PROYECTO

Analisis de las cubiertas
en palma para tecnificar
procesos constructivos
en construcciones
tradicionales


Presentado por:
Angie Katherin alvarez
Angie Vanessa Castellanos

Contiene:
Despiece de cubierta
Plan de proteccion contra
incendios


Escala: 1:50 Fecha: DICIEM 2018

Revisión:	Plano No. PA-01	Plancha No. 01 De: 01
-----------	--------------------	--------------------------------

- Protección Contra Incendios
-  Salida de emergencia
 -  Extintor
 -  Alarma
 -  Detector de humo

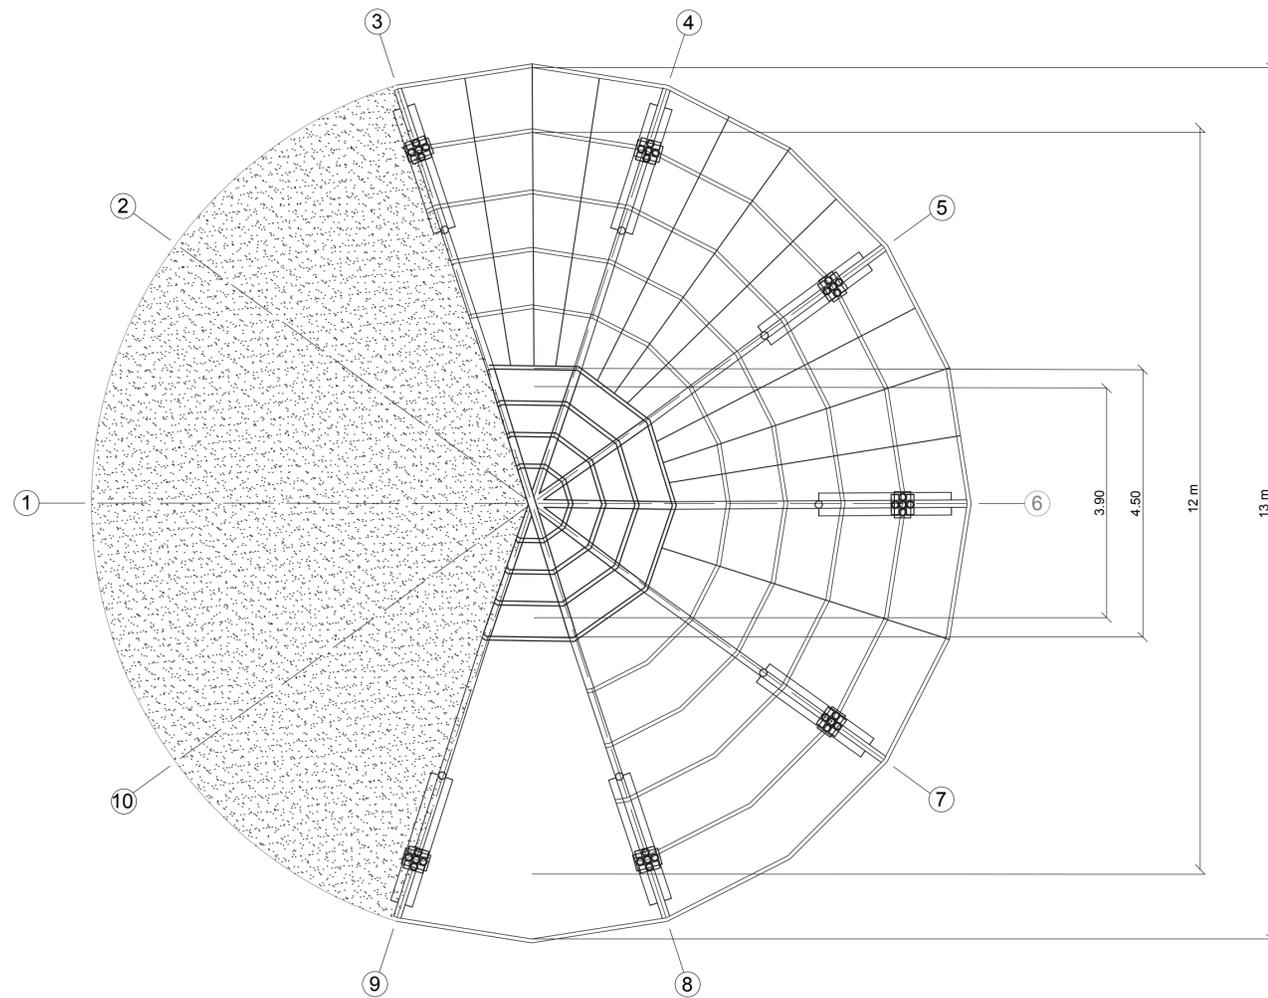

B PLano Despiece de Cubierta
Esc 1:50

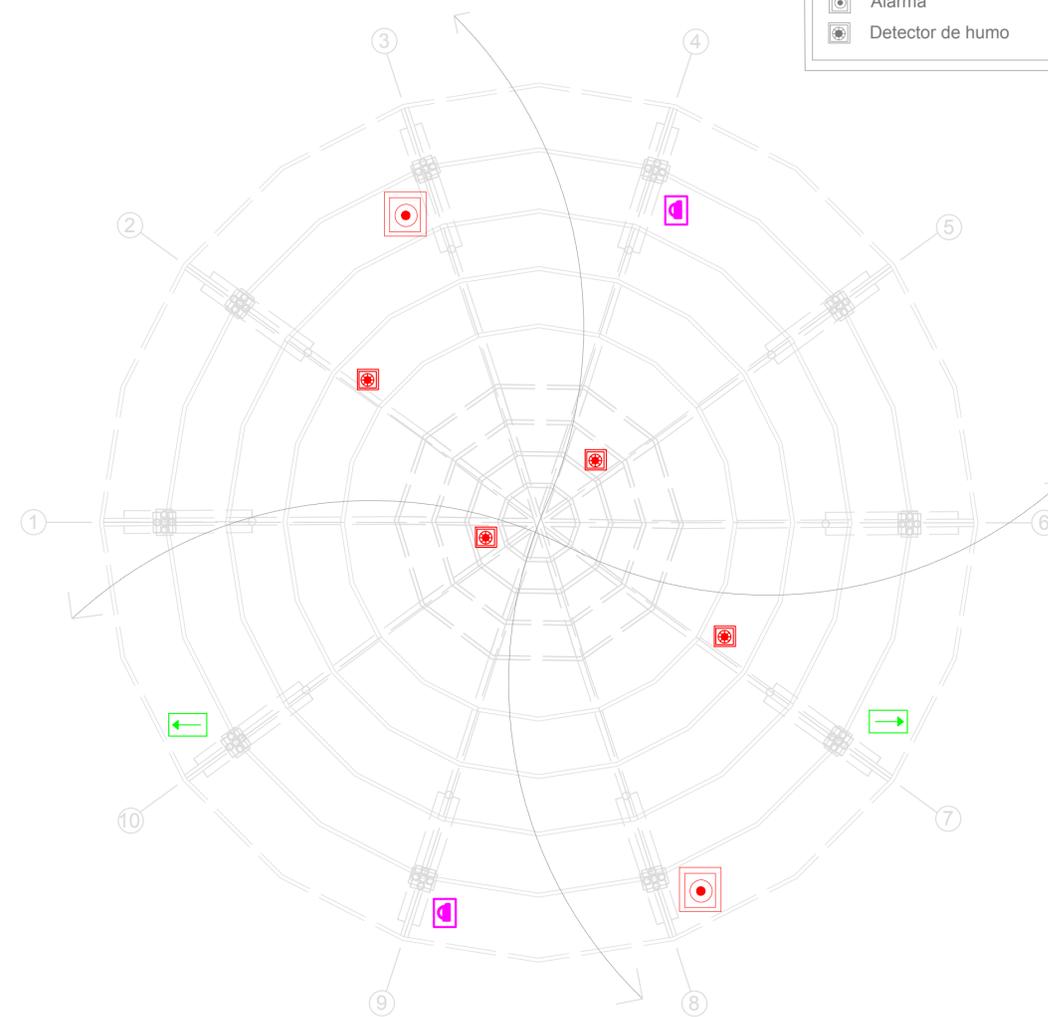

B PLano de Protección Contra Incendios
Esc 1:50

Coordinadores:

Arq. Fabian Sarmiento
Arq. Fabian Aguilera

Presentado a:

Arq. Walter Barreto

Proyecto:
PROYECCION SOCIAL
COMUNIDAD INDIGENA
AMOYA

CONVENCIONES DE
MATERIALES

 Guadua Angustifolia 10
cm diametro

 Perno $\frac{1}{4}$ " con rosca
 $\frac{5}{8}$ "

 Palmicha (Carludovica
palmata)

 Concreto 3000 psi

Diseño Arquitectonico:

TALLER 9 ARQUITECTURA
CULMA-AMOYA

PTCA
Sexto Semestre

PROYECTO

Analisis de las cubiertas
en palma para tecnificar
procesos constructivos
en construcciones
tradicionales

Presentado por:
Angie Katherin alvarez
Angie Vanessa Castellanos

Contiene:
Proyecto Arquitectónico
Planta cubierta
Caney

Escala:
1:50

Fecha:
DICIEM 2018

Revisión:


Plano No.
PA-01

Plancha No.

01

De:

02

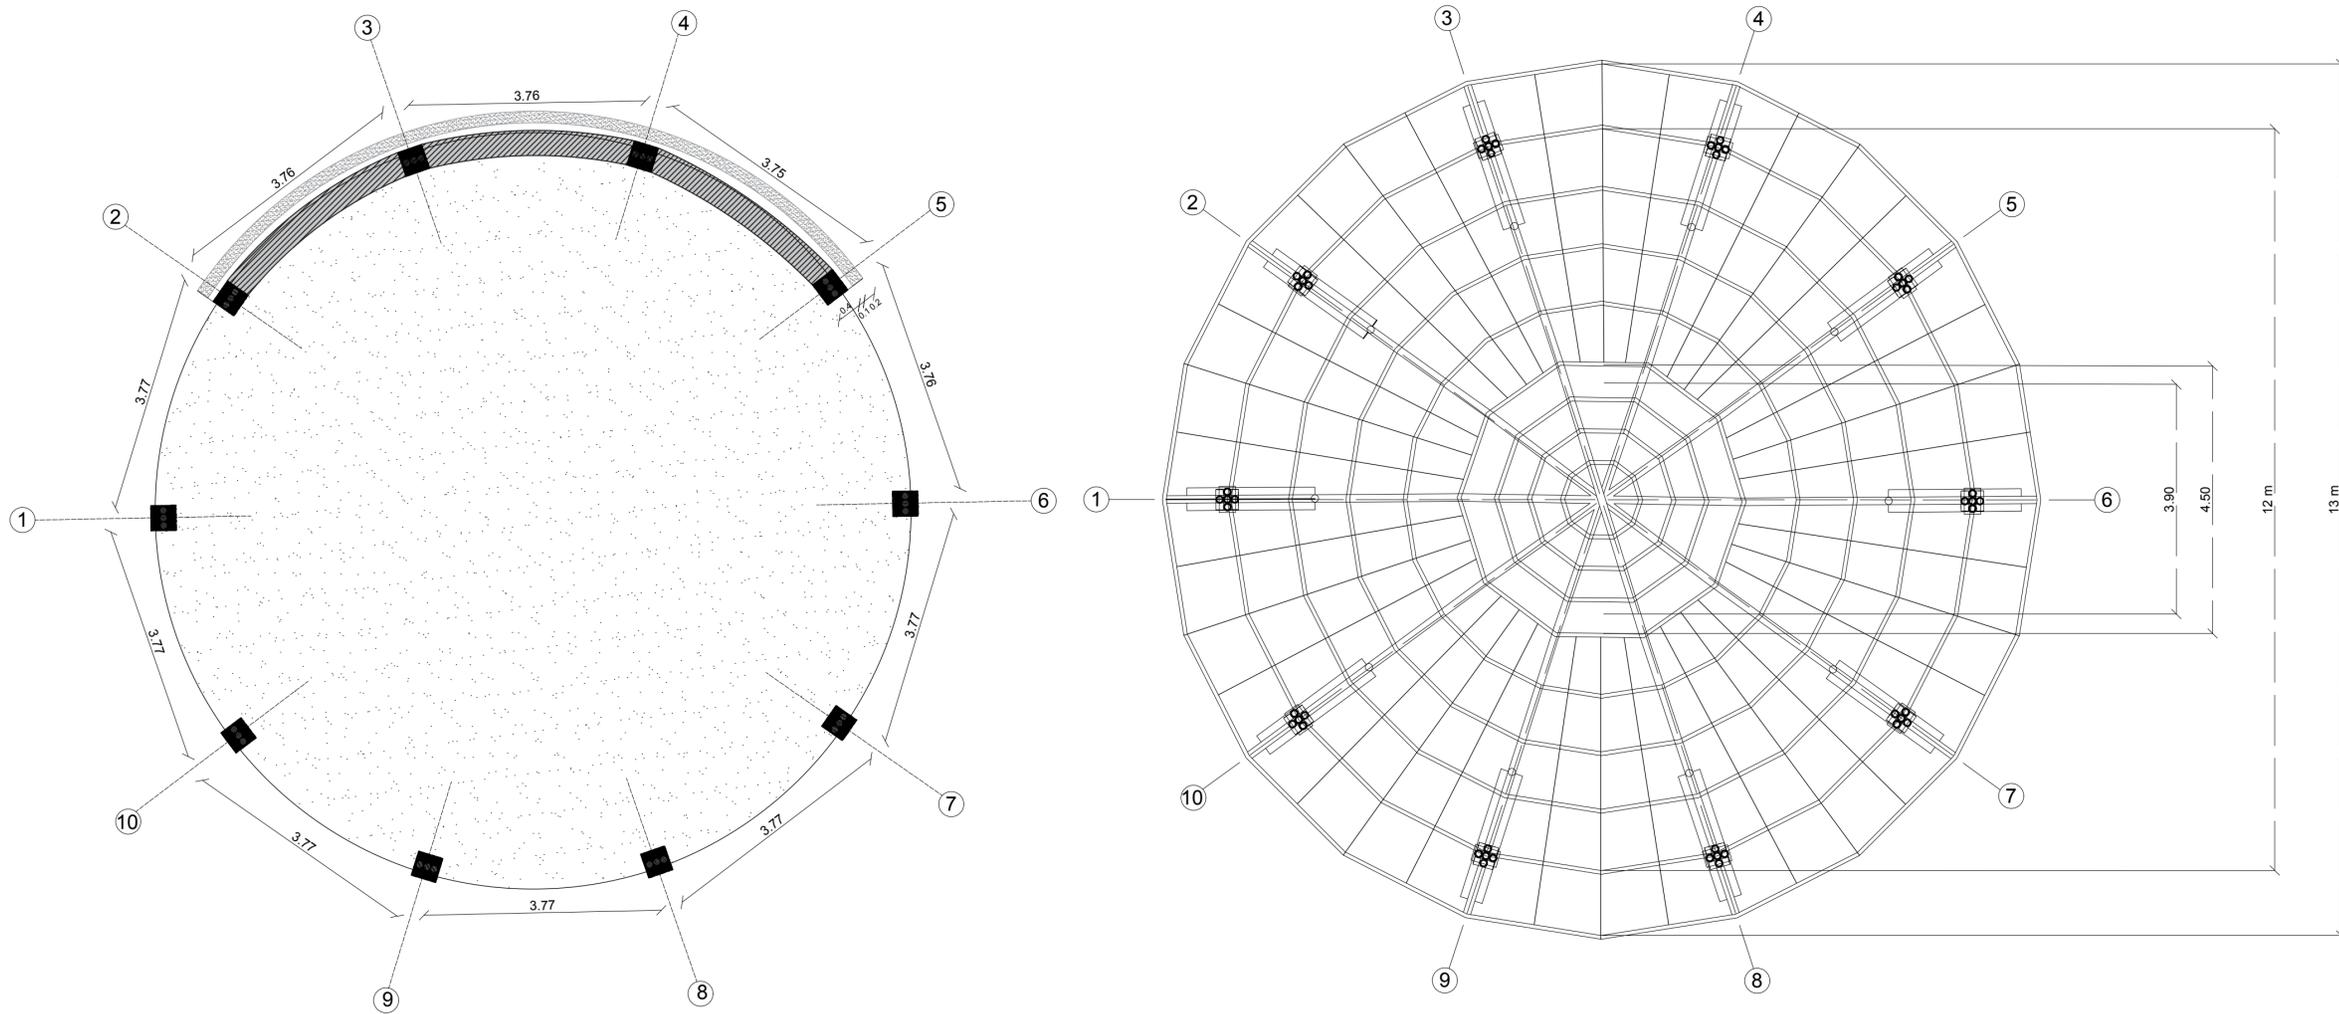

A Planta Arquitectonica Bohio
Esc 1:50

B PLano estructura de Cubierta
Esc 1:50

CONVENCIONES DE MATERIALES

-  Guadua Angustifolia 10 cm diametro
-  Perno 1/4" con rosca 5/8"
-  Palmicha (Carludovica palmata)
-  Concreto 3000 psi

Diseño Arquitectonico:
TALLER 9 ARQUITECTURA
CULMA-AMOYA

PTCA
Sexto Semestre

PROYECTO

Analisis de las cubiertas en palma para tecnificar procesos constructivos en construcciones tradicionales






Presentado por:
Angie Katherin alvarez
Angie Vanessa Castellanos

Contiene:
Corte Eje 1
Uniones de la guadua
Amarres de la palmicha


Escala: 1:50 Fecha: DICIEM 2018

Revisión:	Plano No. PA-01	Plancha No. 01 De: 03
-----------	-----------------	--------------------------


CORTE DE LA GUADUA

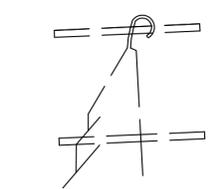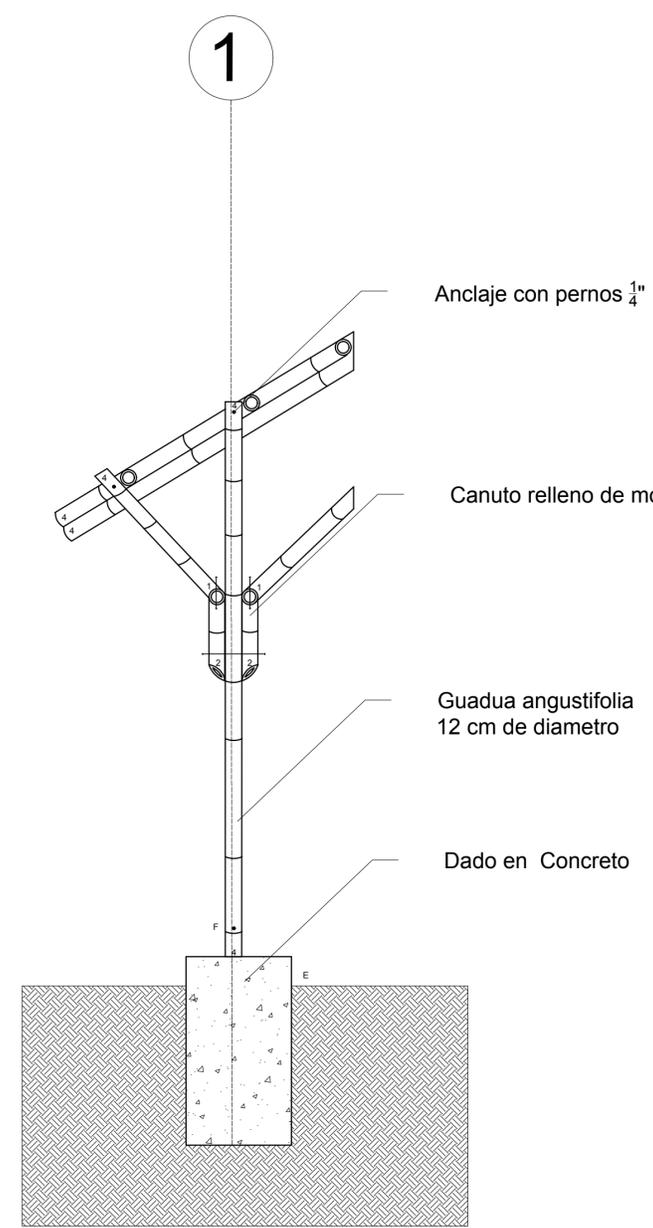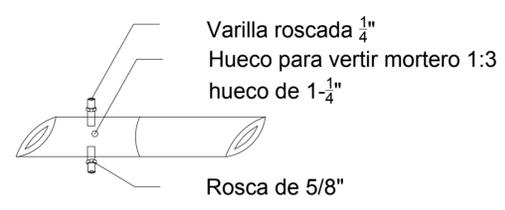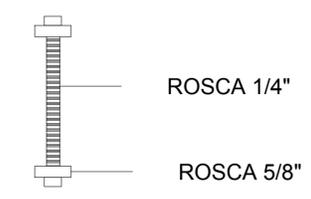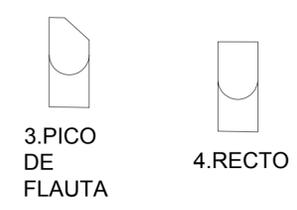

1. Se dobla el peciolo

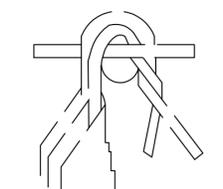


2. Se gira el peciolo

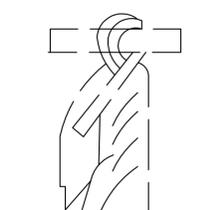

3. Se amarra con fibra a la estructura

E Detalle Amarres
Esc 1:10

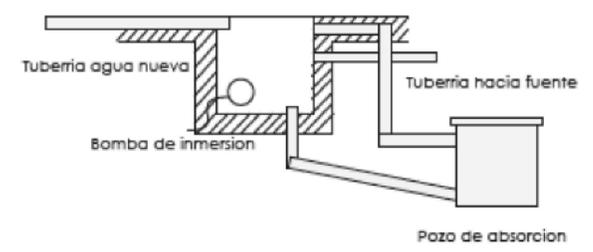

F Detalle Carcamo
Esc 1:10

D Detalle Eje 1
Esc 1:50

C Detalles de Guadua
Esc 1:10