

**PLANO No
2 DE 4**

PRESENTADOR POR
CRISTHIAN CRUZ
FERNÁNDEZ

PROYECTO:
ANCLAJE DE CAVIDAD
PARA LETRAS SUELTAS
DILATADAS

ASIGNATURA:

PROYECTO
INTEGRADOR

ESCALA:

1:1

UNIVERSIDAD LA
GRAN COLOMBIA

PROGRAMA DE
TECNOLOGÍA EN
CONSTRUCCIONES
ARQUITECTÓNICAS.

SEXTO SEMESTRE

2018-S2

CONTIENE:










PROBETAS CAMISAS
PARA CORTE LÁSER Y
FIGURADO


MODIFICACIONES:

MODIFICACIÓN 10/10/18
MODIFICACIÓN 16/11/18 V2

OBSERVACIONES:

SE HACEN 9 ELEMENTOS
DIFERENTES CON EL FIN DE
HACER VARIAS PRUEBAS.
LÁMINA DE ACERO
INOXIDABLE T304 C. 22

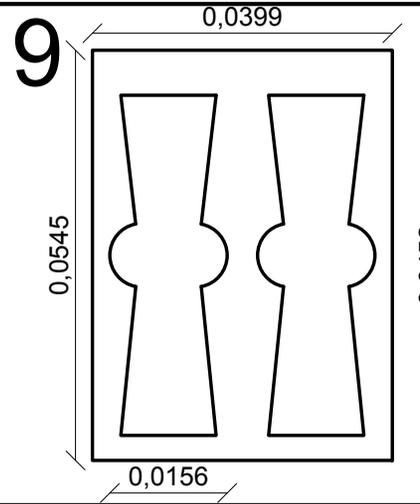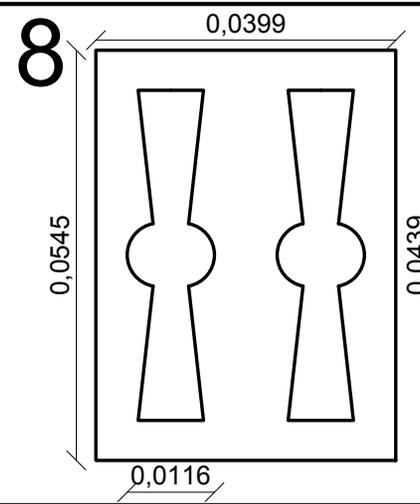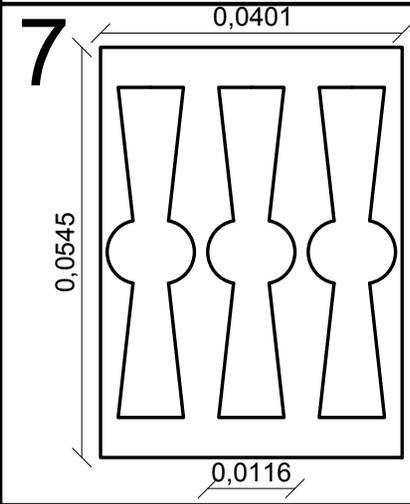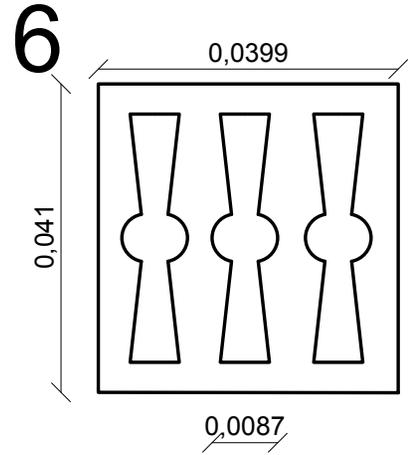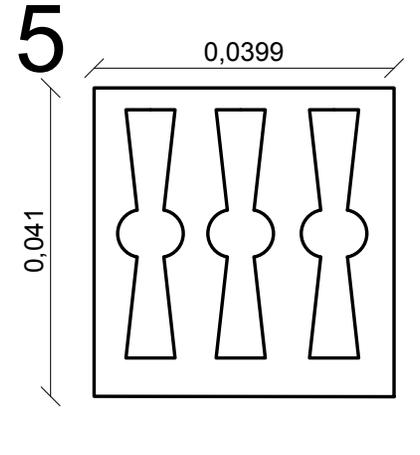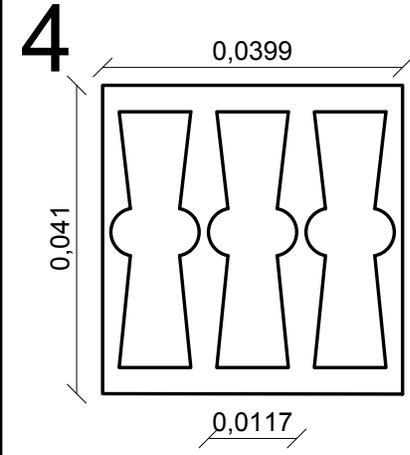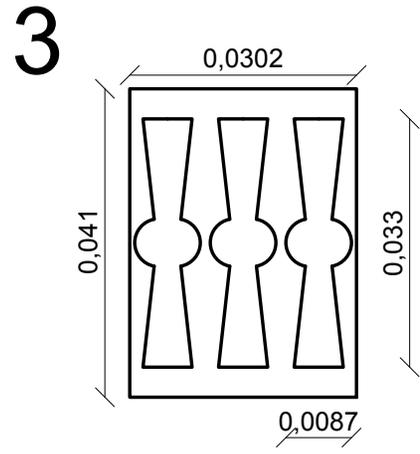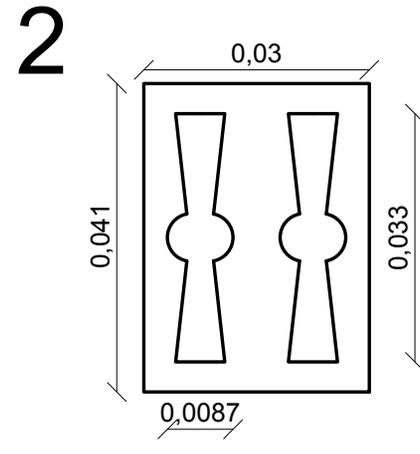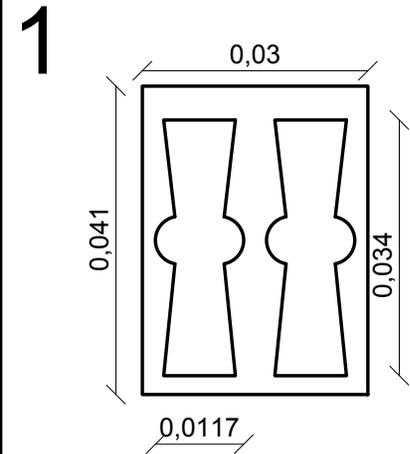

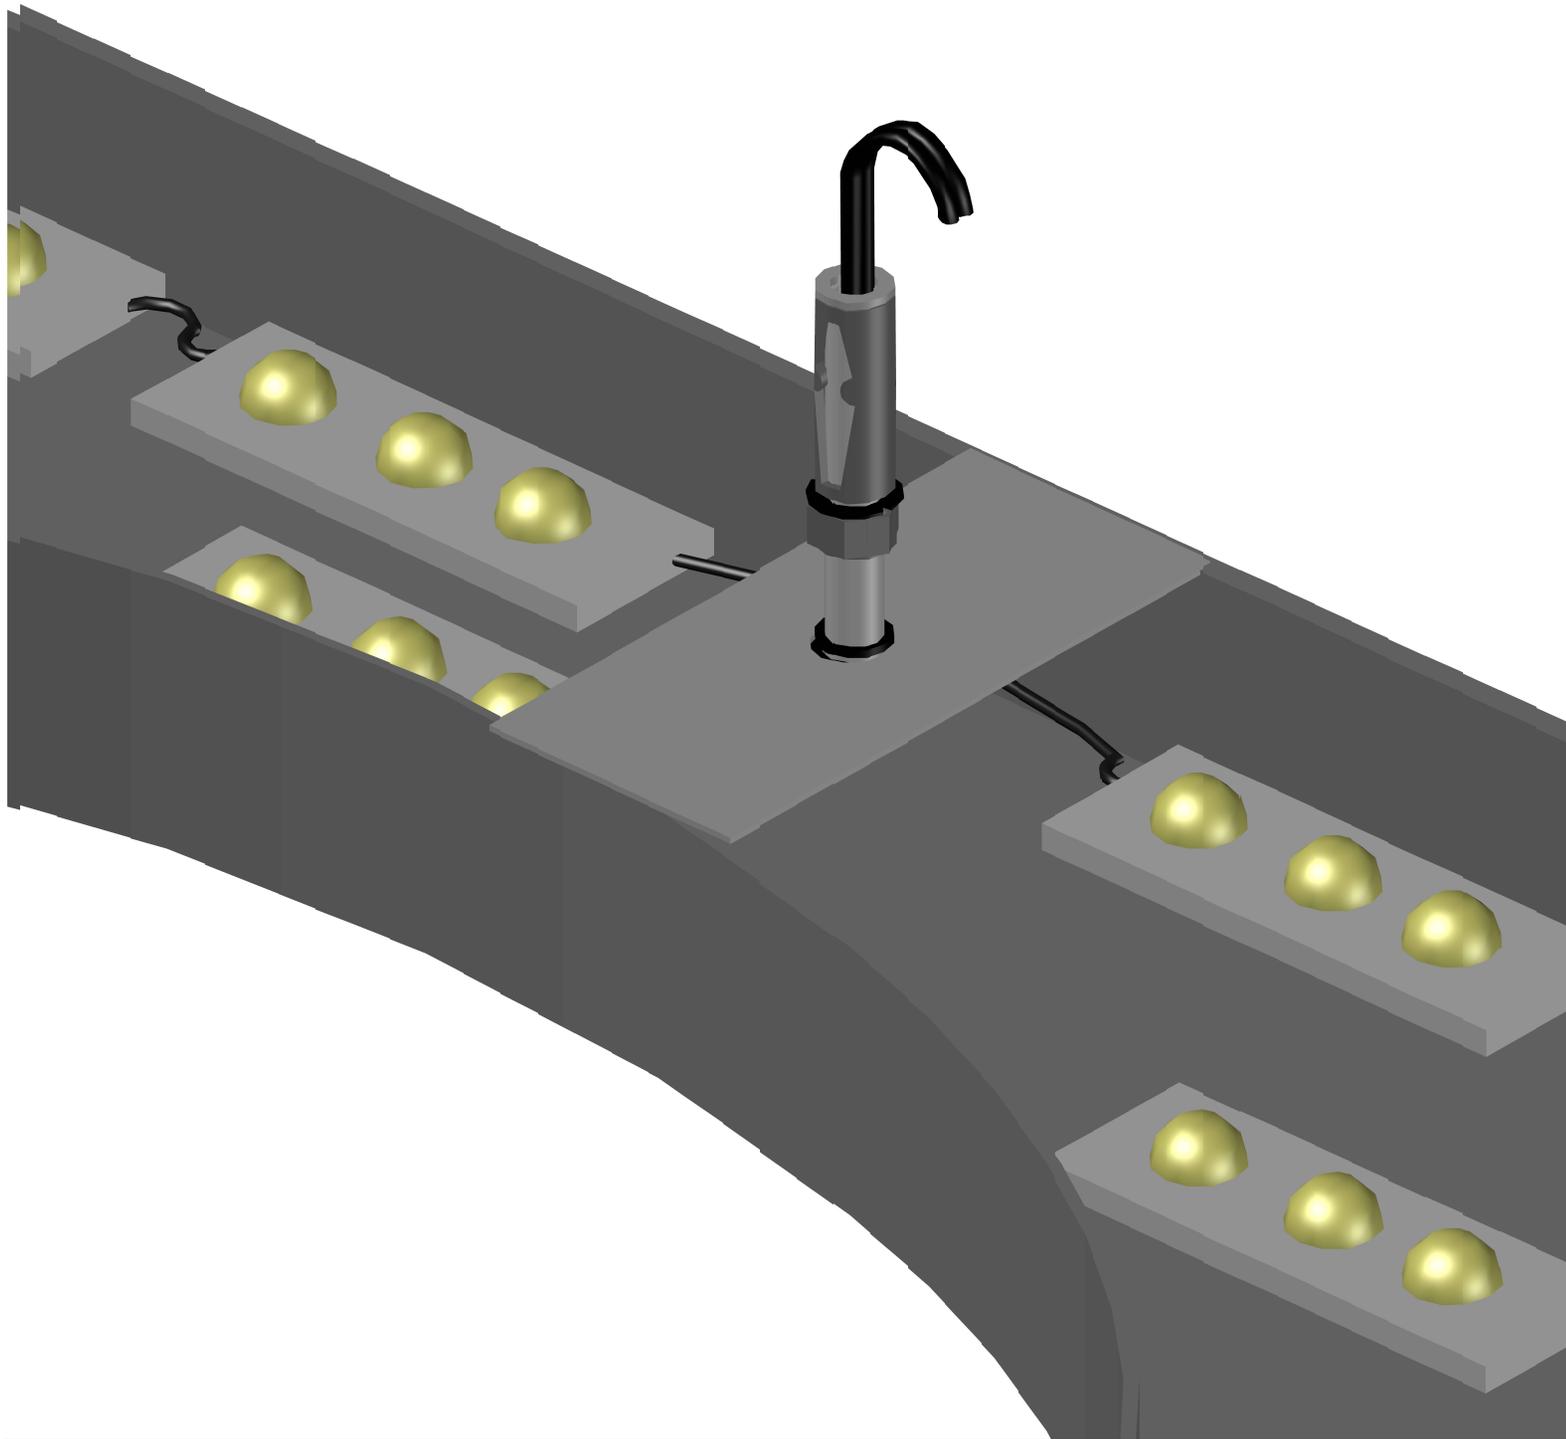

PLANO No 4 DE 4

PRESENTADOR POR
CRISTHIAN CRUZ
FERNÁNDEZ

PROYECTO:
ANCLAJE DE CAVIDAD
PARA LETRAS SUELTAS
DILATADAS

ASIGNATURA:
PROYECTO
INTEGRADOR

ESCALA:
1:1

UNIVERSIDAD LA
GRAN COLOMBIA

PROGRAMA DE
TECNOLOGÍA EN
CONSTRUCCIONES
ARQUITECTÓNICAS.

SEXTO SEMESTRE

2018-S2

CONTIENE:
DETALLE PASO DE
CABLEADO DESDE LA
LETRA HASTA LA PARTE
POSTERIOR DEL
ANCLAJE

MODIFICACIONES:
MODIFICACIÓN 27/11/18

OBSERVACIONES:



PRESENTADOR POR
CRISTHIAN CRUZ
FERNÁNDEZ

PROYECTO:
ANCLAJE DE CAVIDAD
PARA LETRAS SUELTAS
DILATADAS

ASIGNATURA:
PROYECTO INTEGRADOR

ESCALA:
INDICADA

UNIVERSIDAD LA GRAN
COLOMBIA

PROGRAMA DE
TECNOLOGÍA EN
CONSTRUCCIONES
ARQUITECTÓNICAS.

SEXTO SEMESTRE


2018-S2

CONTIENE:
VERSIÓN 5 DE ANCLAJE
DE CAVIDAD

MODIFICACIONES:
MODIFICACIÓN 28/10/18 V5


OBSERVACIONES:
MEDIDAS EN METROS

1 CUERPO DEL ANCLAJE

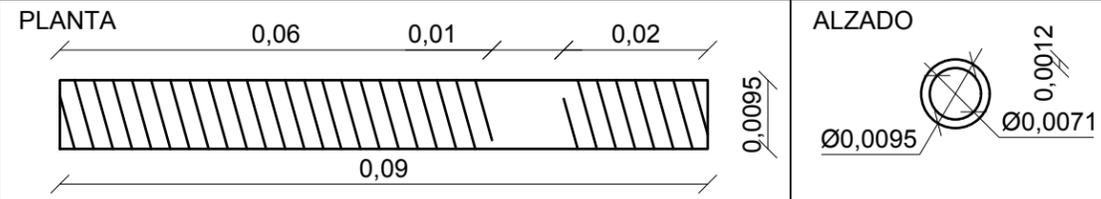


TUBO DE ACERO T304 INOXIDABLE DE $\frac{3}{8}$ " CALIBRE 18 CON ROSCA FINA DE 10mm A DOS SECCIONES.

2 - 3 - 4 - 5 TUERCAS Y ARANDELAS DEL ANCLAJE

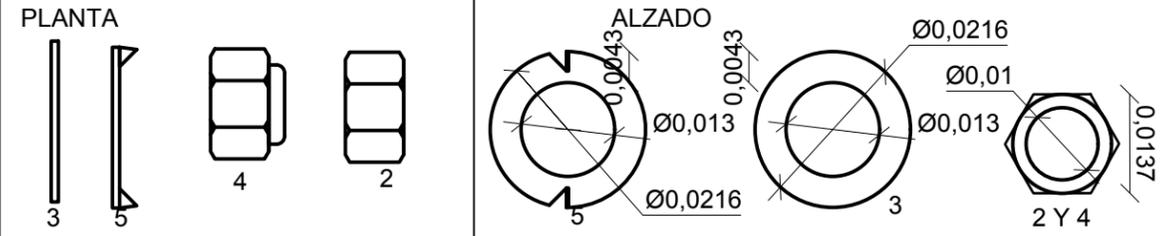


2. TUERCA HEXAGONAL DE ACERO DE 10mm
3. ARANDELA $\frac{3}{8}$ " DE ACERO INOXIDABLE.
4. TUERCA HEXAGONAL DE SEGURIDAD DE ACERO DE $\frac{3}{8}$ "
5. ARANDELA $\frac{3}{8}$ " DE ACERO INOXIDABLE CON UÑA


6 CAMISA DE ANCLAJE

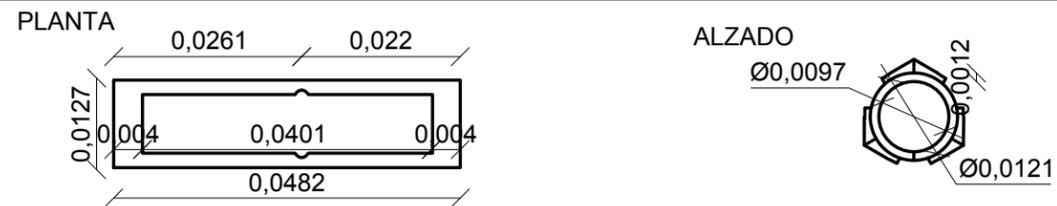

TUBO DE ACERO INOXIDABLE C.18 RANURADO.

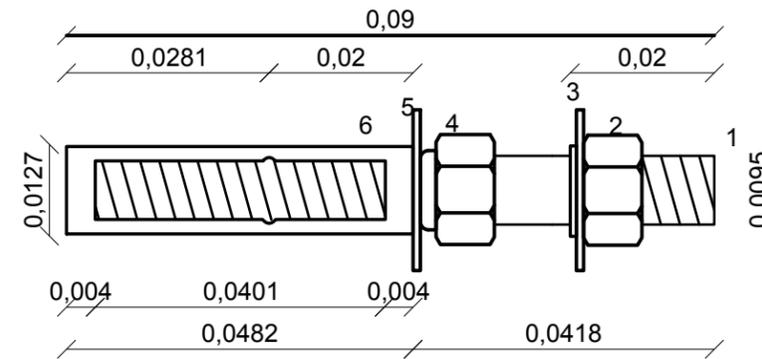

ESCALA 1:1

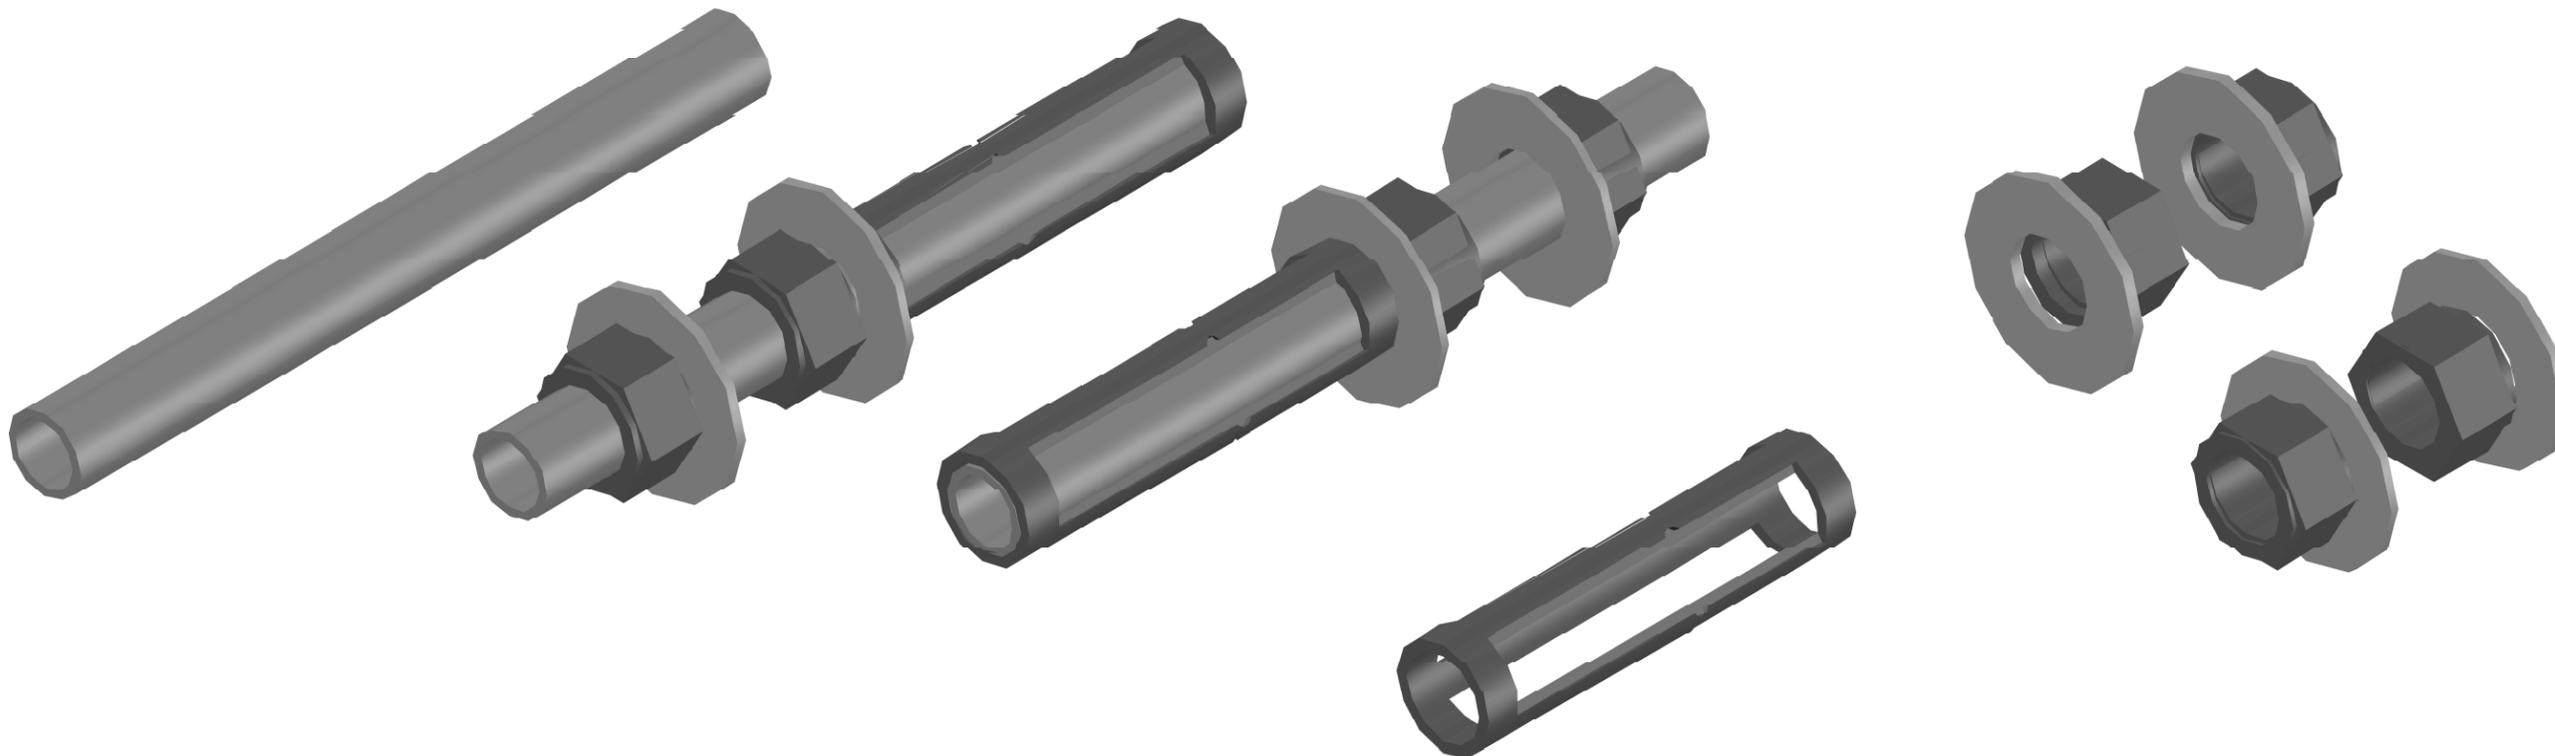

ESCALA 1.5:1



**PLANO No
1 DE 4**

PRESENTADOR POR
CRISTHIAN CRUZ
FERNÁNDEZ

PROYECTO:
ANCLAJE DE CAVIDAD
PARA LETRAS SUELTAS
DILATADAS

ASIGNATURA:

PROYECTO
INTEGRADOR

ESCALA:

SIN ESCALA

UNIVERSIDAD LA
GRAN COLOMBIA

PROGRAMA DE
TECNOLOGÍA EN
CONSTRUCCIONES
ARQUITECTÓNICAS.

SEXTO SEMESTRE

2018-S2

CONTIENE:


VERSIONES 1 A 4 DE
PROTOTIPO DE
ANCLAJE

MODIFICACIONES:


MODIFICACIÓN 26/08/18 V1
MODIFICACIÓN 05/09/18 V2
MODIFICACIÓN 16/09/18 V3
MODIFICACIÓN 15/10/18 V4

OBSERVACIONES:


ANCLAJE EN ACERO
INOXIDABLE

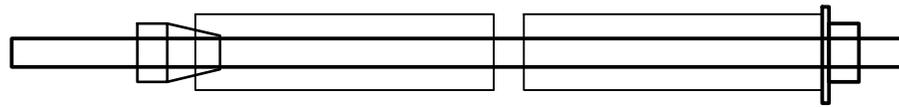


VERSIÓN 1

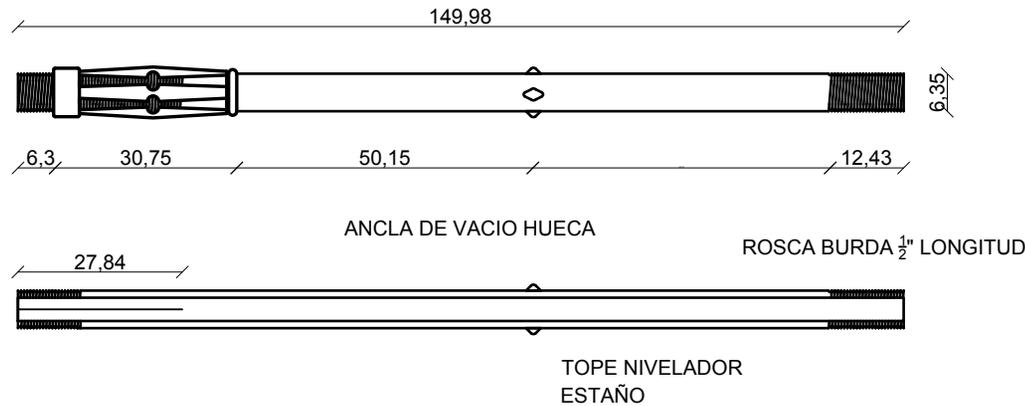

VERSIÓN 2

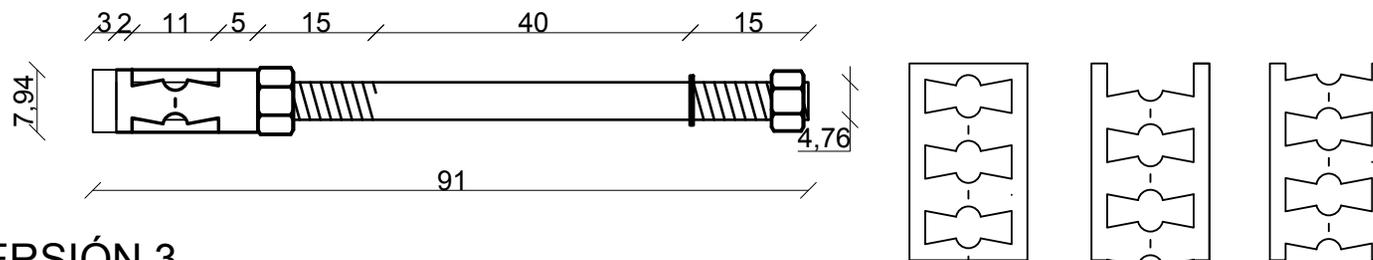

VERSIÓN 3

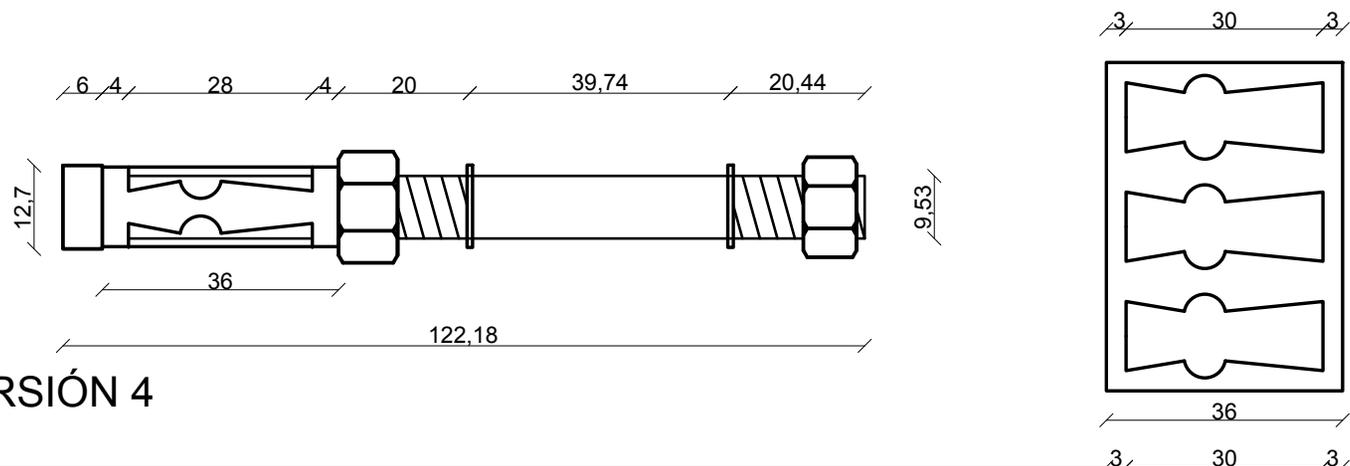

VERSIÓN 4