

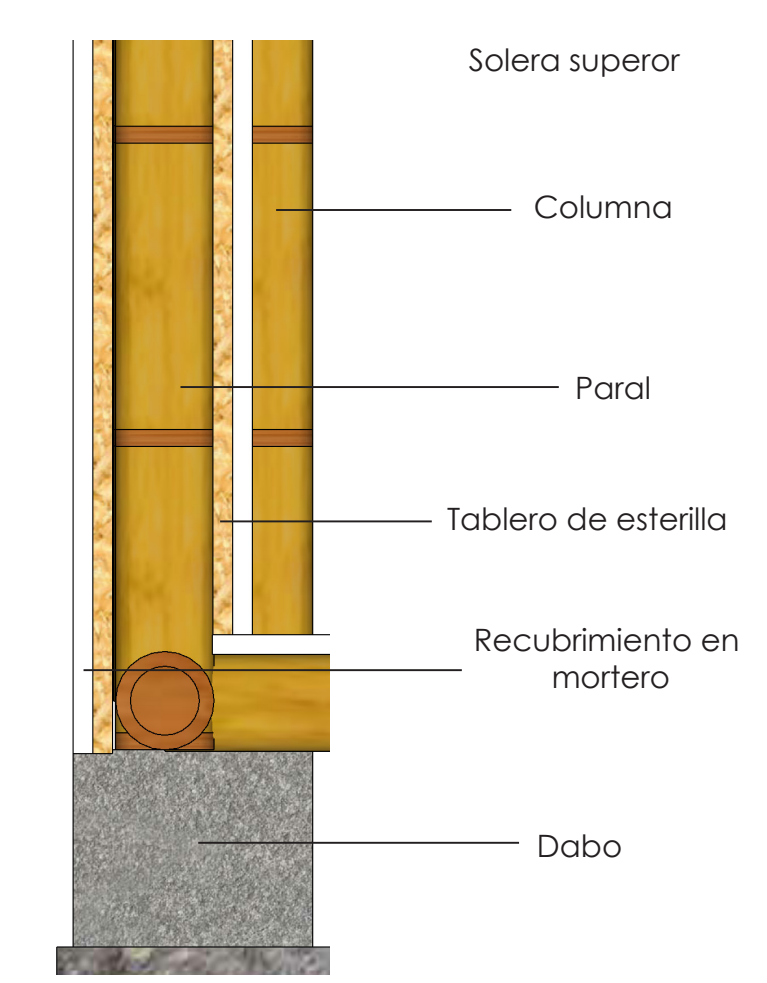


Muro

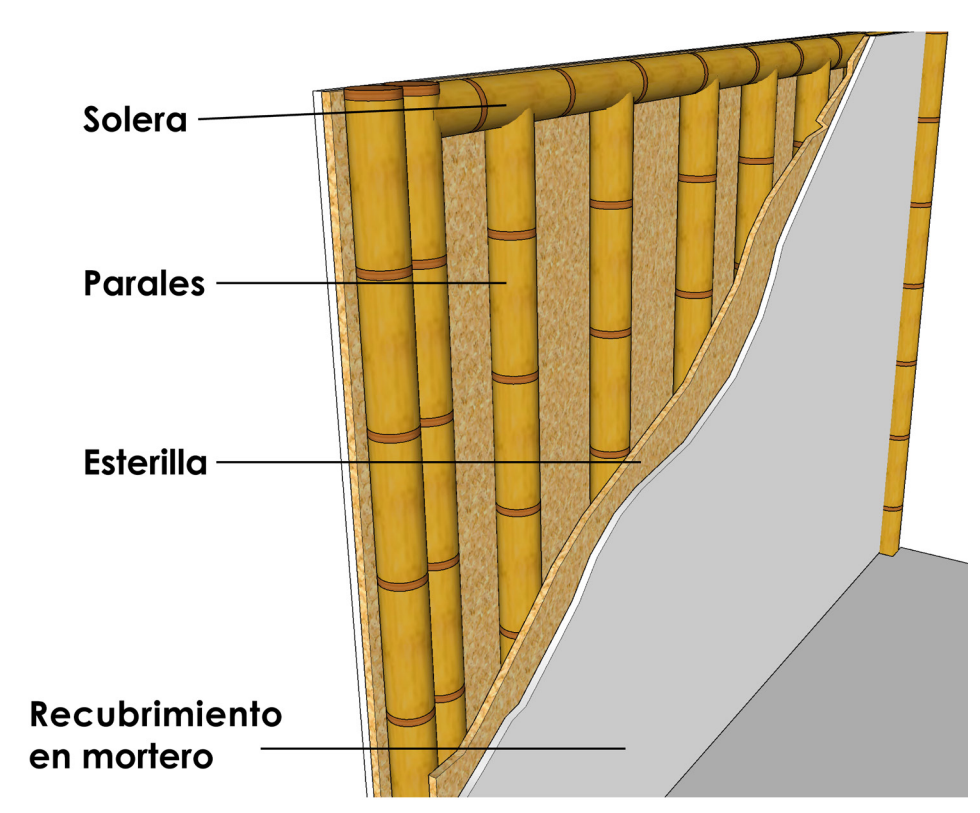

Tipos de uniones

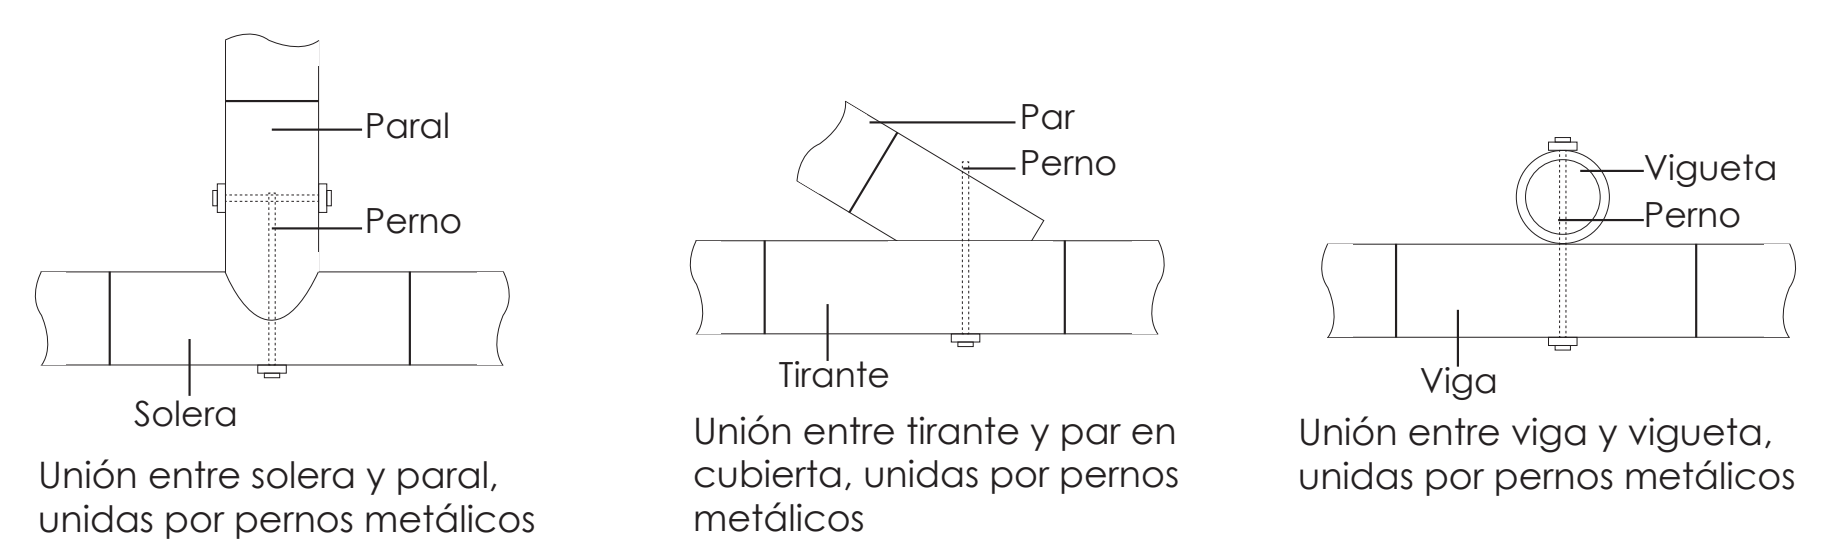

Entrepiso

