
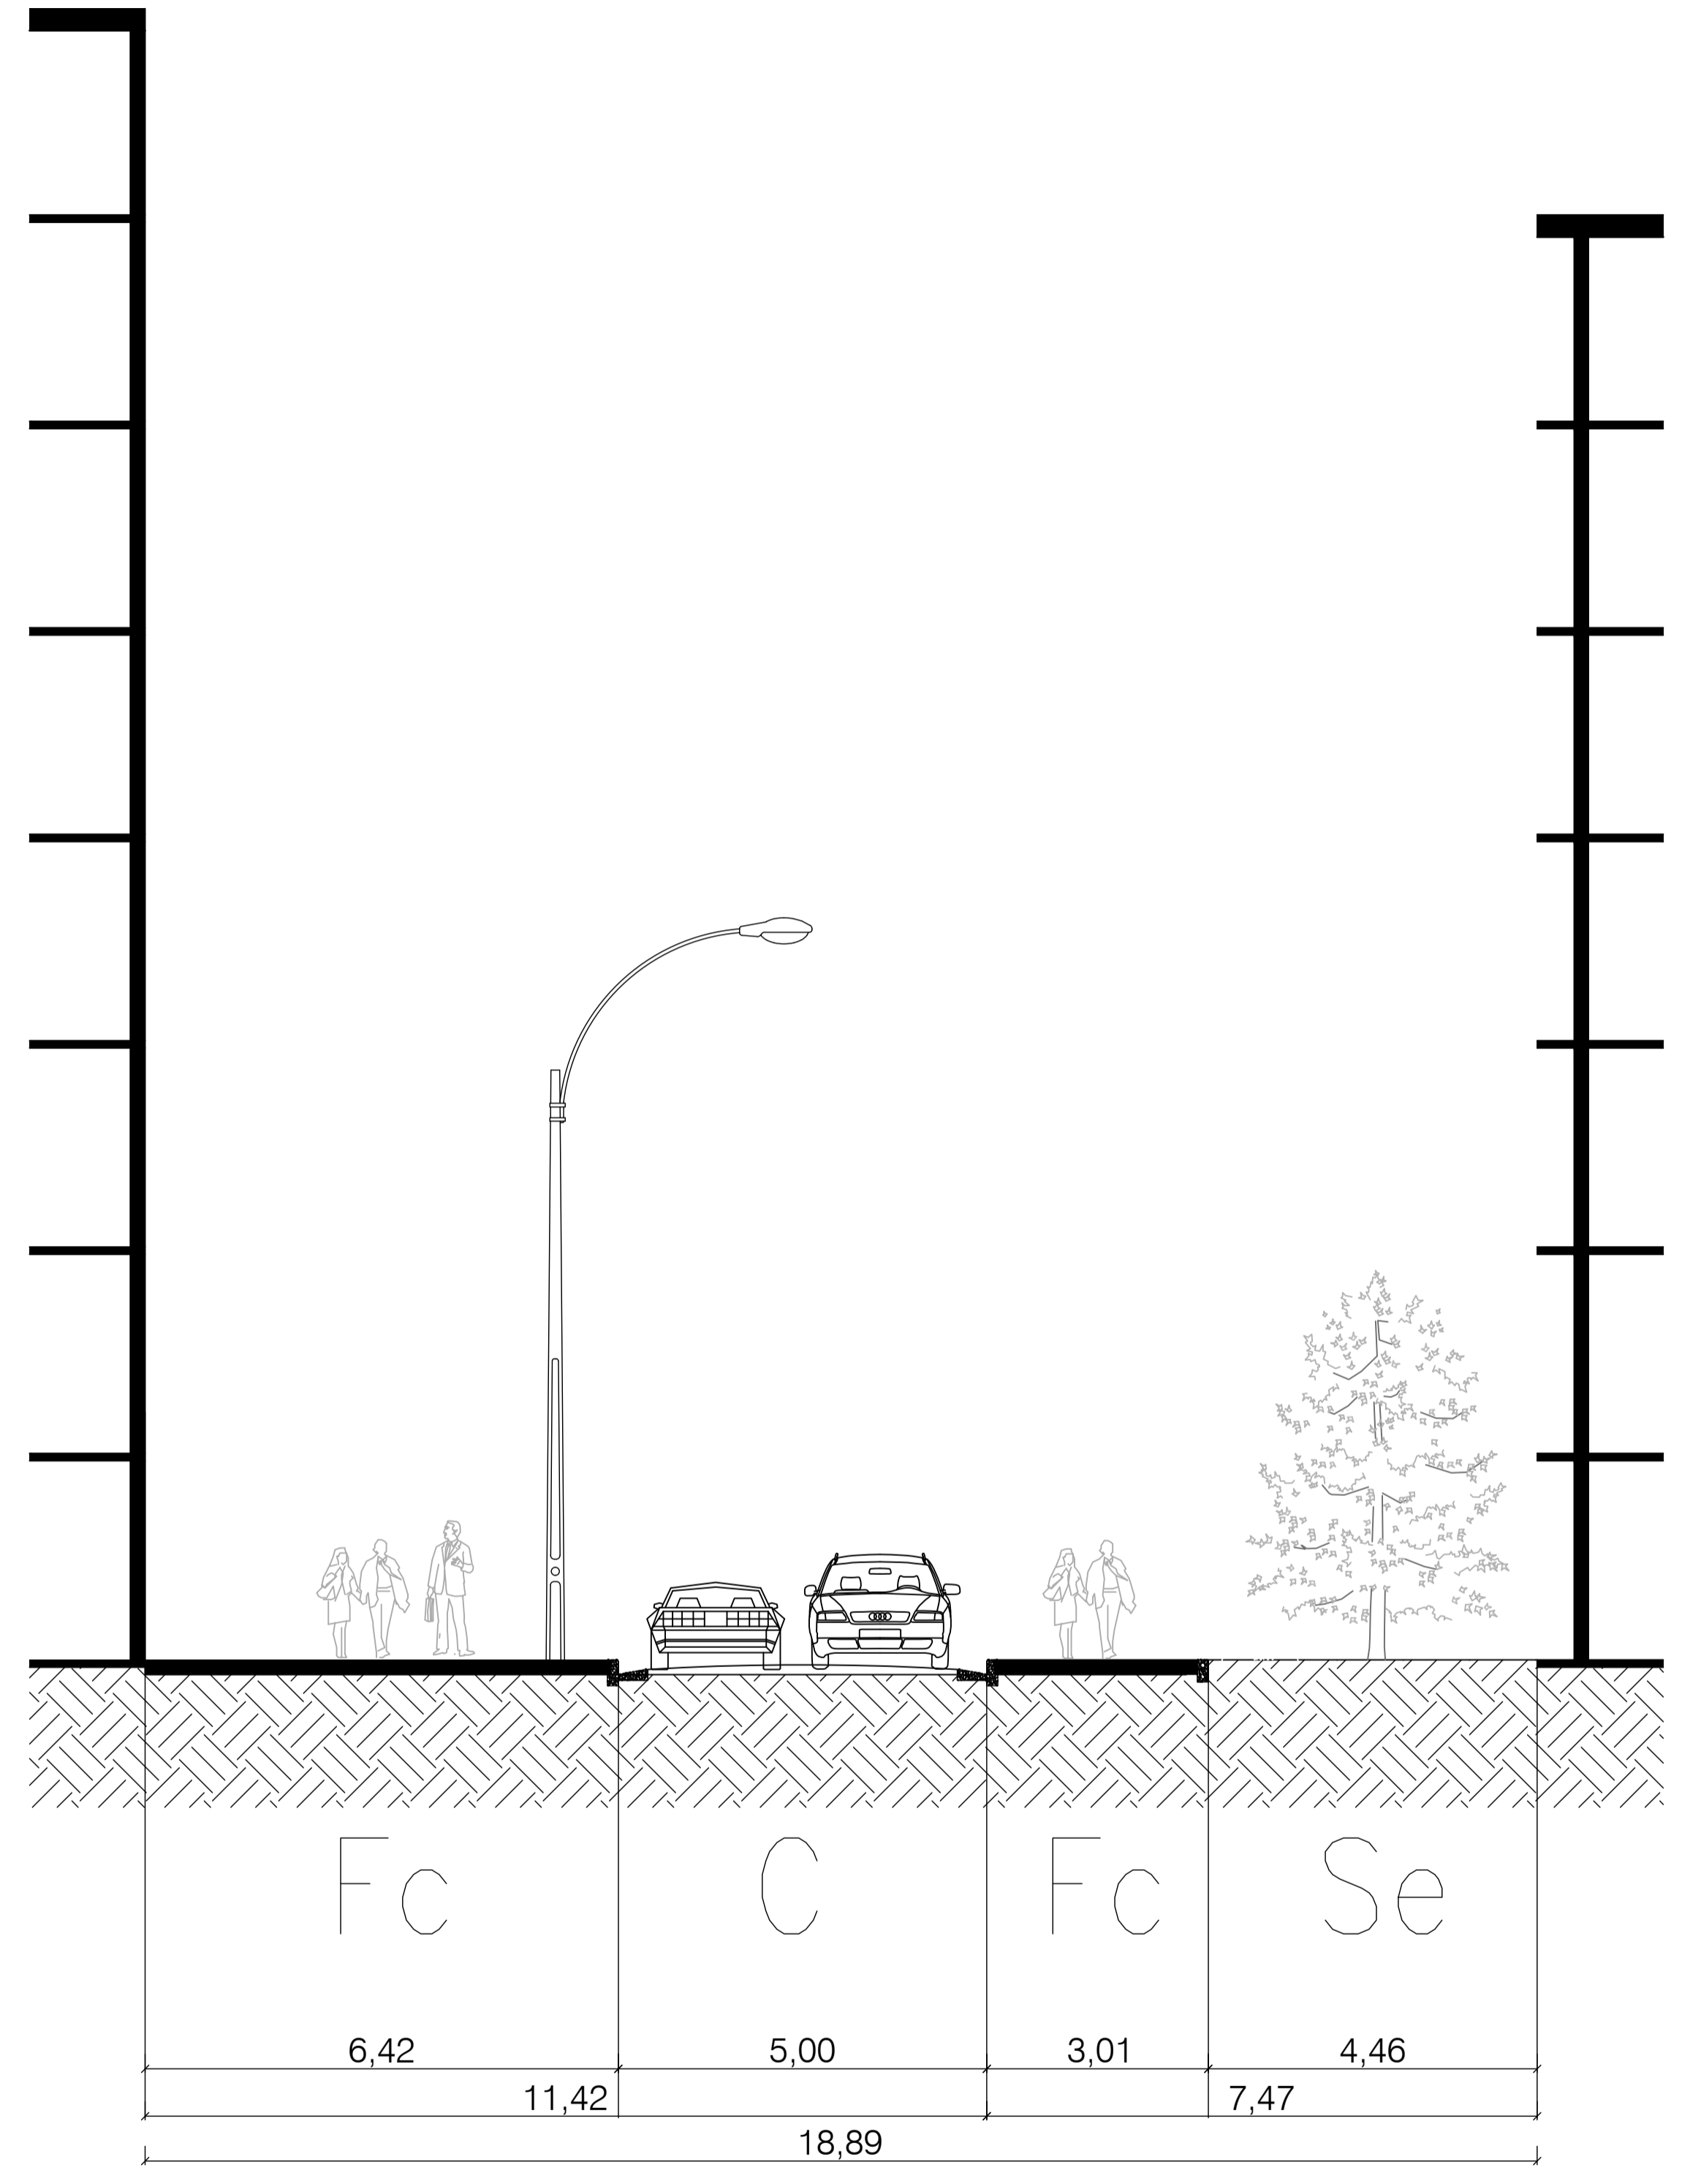


**A** PERFIL V7  
ESCALA 1:75

**A** PERFIL V8  
ESCALA 1:75

