


A PERFIL V4a
 ESCALA 1:125

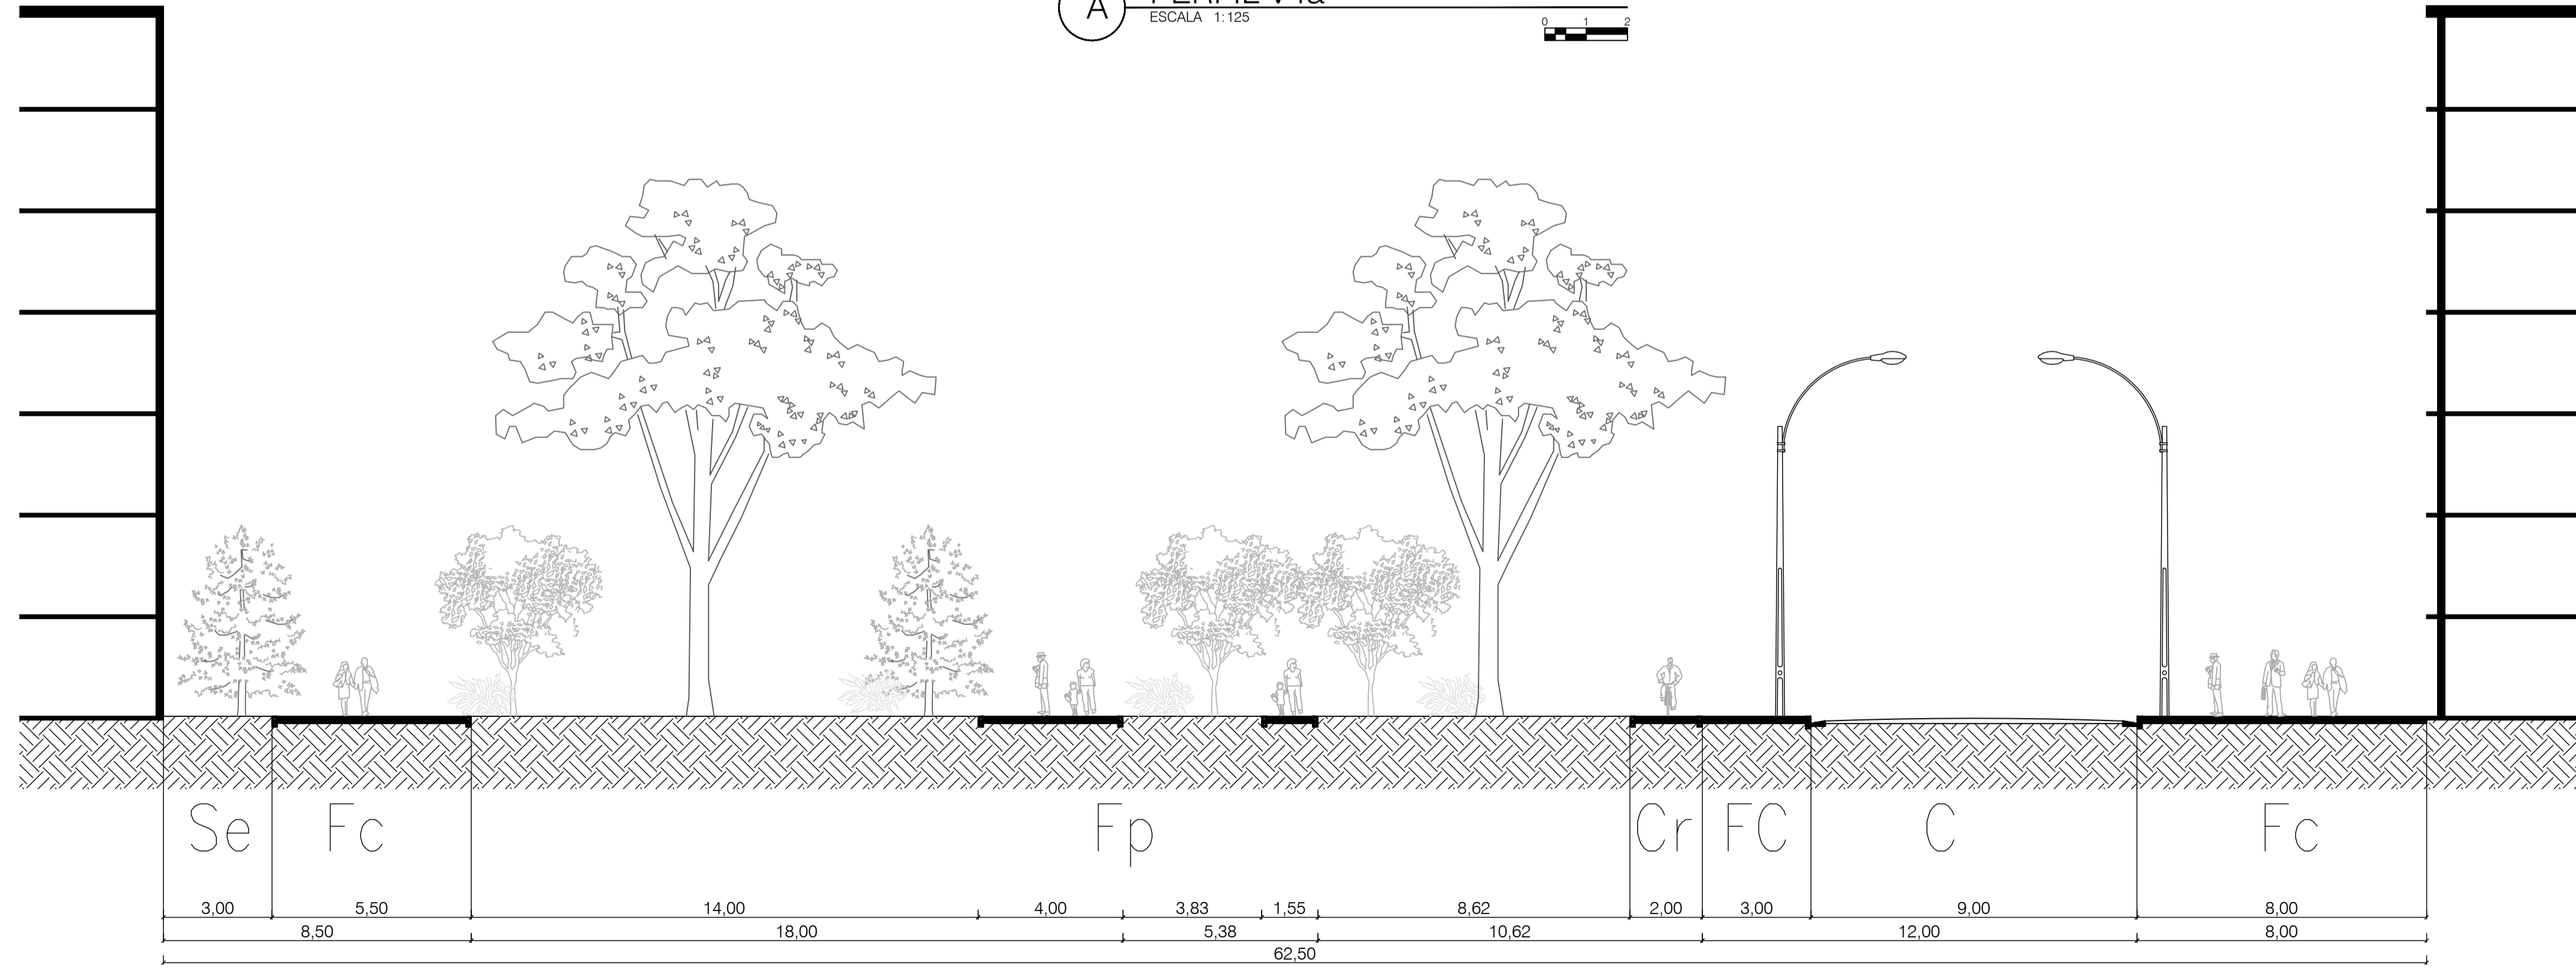

A PERFIL V5
 ESCALA 1:125



04	013	PLANO	NO/ISSA
PLANO	12	A-103	De
UNIVERSIDAD La Gran Colombia			
FACULTAD: ARQUITECTURA			
PROYECTO: PROYECTO URBANO VALLE LABOYANO.			
CONVENCIONES:			
Franjas funcionales de andén			
Se: franja de servidumbre edificación			
Fc: franja de circulación			
Fa: franja de arbolamiento			
Cr: ciclo-ruta			
Fp: franja de parque			
C: calzada			
DIRECTOR DE PROYECTO:			
ARQ. FERNANDO PATARROYO B.			
ASESOR DE REPRESENTACIÓN:			
ASESOR ESTRUCTURAL:			
ESTUDIANTES:			
DANIELA CASTRO MOLANO. KRISTIAN MARIÑO TOSCANO. MANUEL FERNANDO AVELLA R.			
CONTIENE:			
PERFIL VIAL V4-a ESC 1:125 PERFIL VIAL V5 ESC 1:125			
ESCALA	FECHA		
1:125	19-16-19		
ARCHIVO	FECHA		
PORTAFOLIO VALLE LABOYANO DGV	19-16-19		
DIBUJÓ	ELABORÓ		
DANIELA CASTRO KRISTIAN MARIÑO MANUEL AVELLA	DANIELA CASTRO KRISTIAN MARIÑO MANUEL AVELLA		
REVISIÓN	PLANO	PLANO	De
	A-103	12	40