


PLAZA EQUINA Y GANADERA

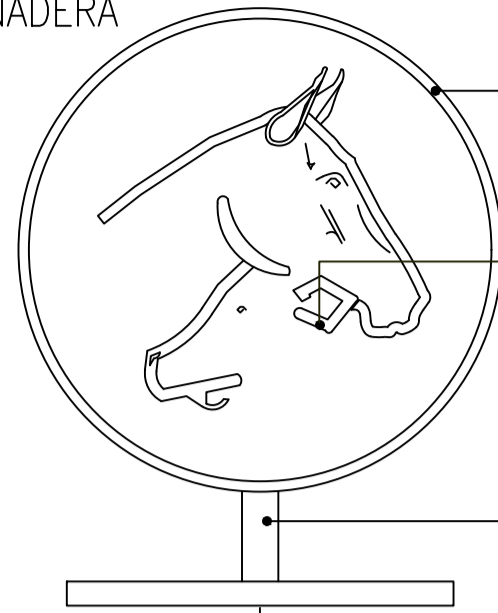


REBORDE EN ACERO BAÑADO  
LAMINA EN HIERRO PERFORADO  
BASE EN ACERO INOXIDABLE

PLAZA ARTESANAL




ESCUPTURA EN BARRO ARTESANAL  
BASE EN ACERO INOXIDABLE  
BASE EN CONCRETO PULIDO

PLAZA CATTLEYA

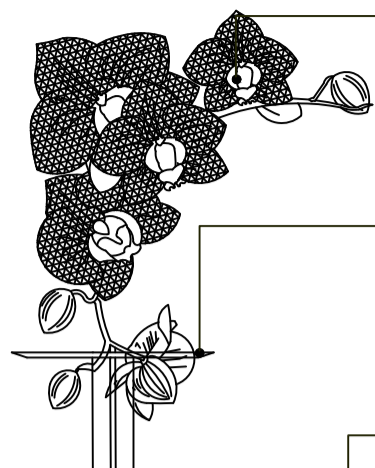

ESCUPTURA EN ACERO LAMINADO  
BASE EN ACERO INOXIDABLE  
BASE EN CONCRETO PULIDO

PLAZA DE LA CHIVA

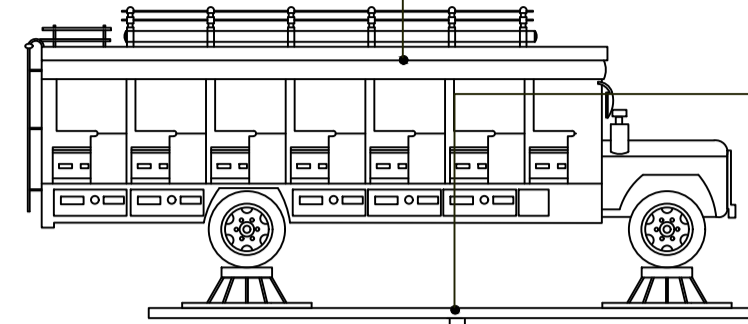


ESCUPTURA EN BARRO COLORIDO  
BASE EN ACERO INOXIDABLE  
PARAL BASE EN CONCRETO PULIDO

PLAZA AGRICOLA



PLANTAS ARTIFICIALES  
MARCO EN POLICARBONATO  
BASE EN ACERO INOXIDABLE

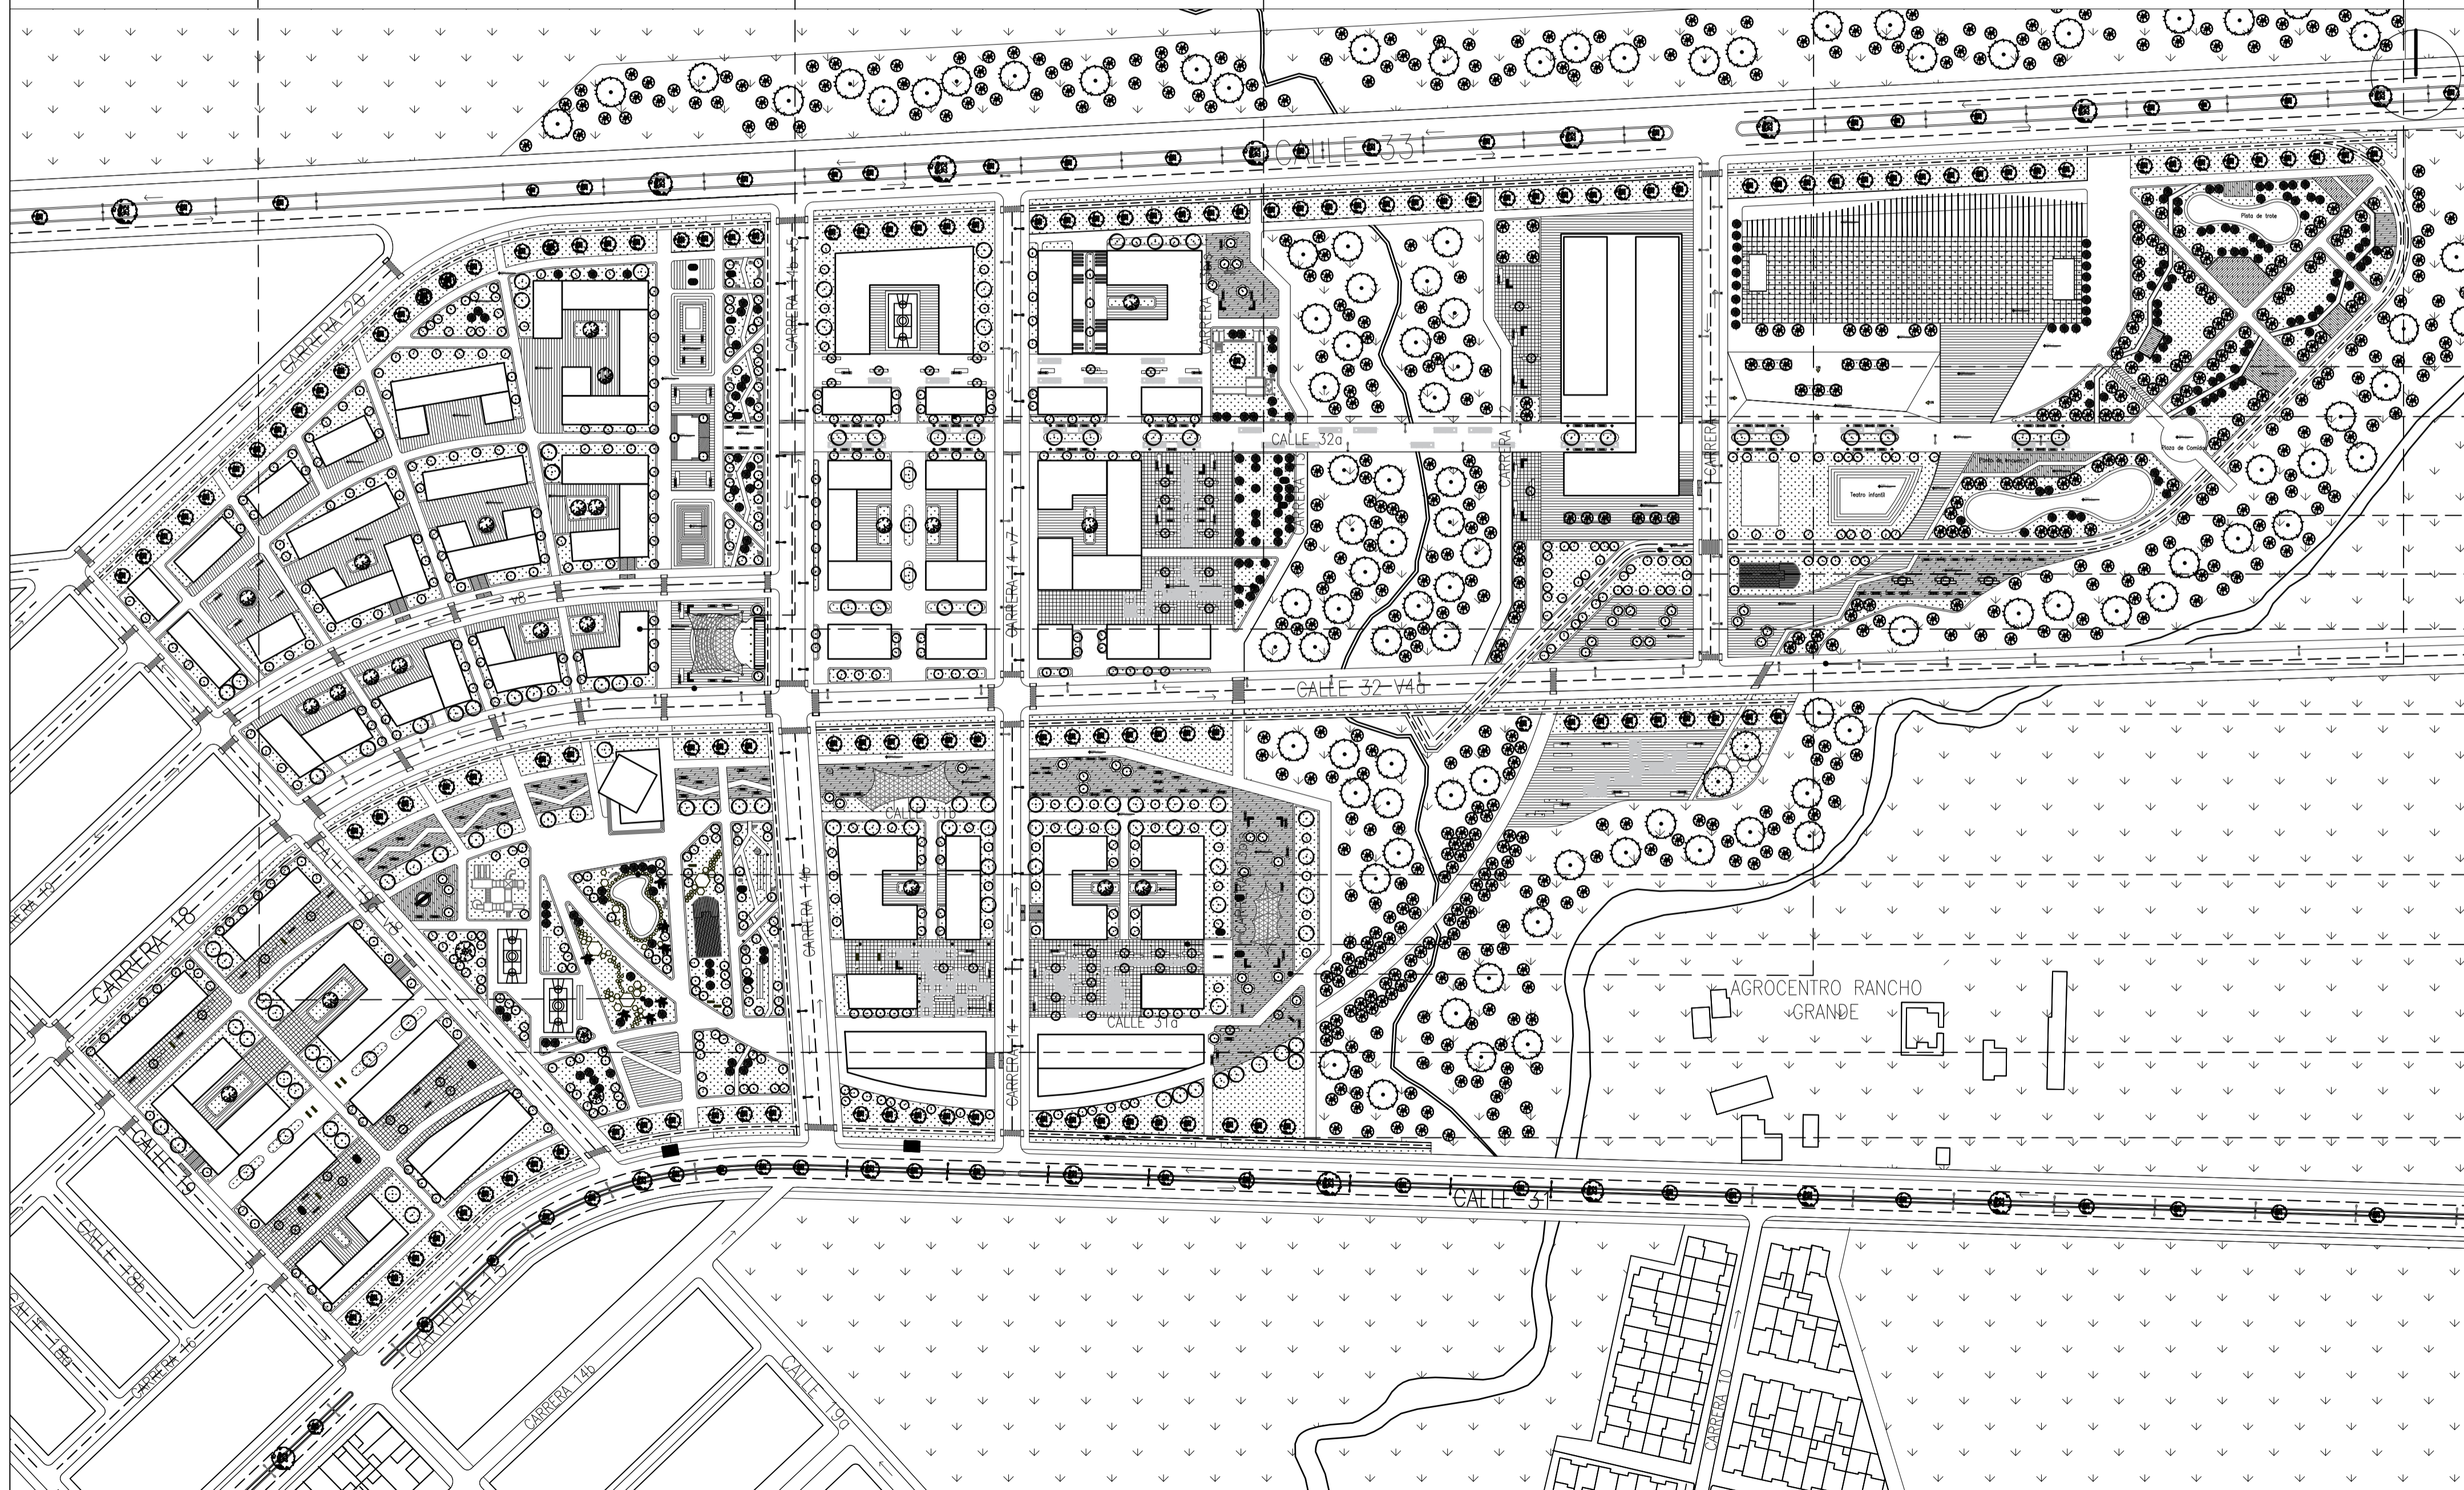

- AISLAMIENTO AMBIENTAL
- ECOPARQUE
- COLEGIO
- EQUIPAMIENTO MENOR
- EQUIPAMIENTO
- VIVIENDA
- FRANJA AMBIENTAL
- EQUIPAMIENTO CULTO
- VIVIENDA
- CANCHAS RECREODEPORTIVAS
- COMERCIO

07	A-104	PLANO 13	NO. 40
UNIVERSIDAD La Gran Colombia			
<b>FACULTAD:</b> ARQUITECTURA			
<b>PROYECTO:</b> PROYECTO URBANO VALLE LABOYANO.			
<b>CONVENCIONES:</b> Indicador del norte Indicador de corte Indicador de detalle Indicador de alzado interior Indicador de fachada			
<b>DIRECTOR DE PROYECTO:</b> ARO. FERNANDO PATARROYO B.			
<b>ASESOR DE REPRESENTACIÓN:</b>			
<b>ASESOR ESTRUCTURAL:</b>			
<b>ESTUDIANTES:</b> DANIELA CASTRO M. KRISTIAN MARIÑO T. MANUEL AVELLA R.			
<b>CONTIENE:</b> LOCALIZACIÓN DE PLAZAS			
ESCALA	FECHA		
VARIOS	06-12-19		
ARCHIVO	FECHA		
PORTAFOLIO VALLE LABOYANO DGW	06-12-19		
DIBUJÓ	ELABORÓ		
DANIELA CASTRO KRISTIAN MARIÑO MANUEL AVELLA	DANIELA CASTRO KRISTIAN MARIÑO MANUEL AVELLA		
REVISIÓN	PLANO	PLANO	
	A-104	13	40