



UNIVERSIDAD La Gran Colombia

FACULTAD: ARQUITECTURA

PROYECTO: PROYECTO URBANO VALLE LABOYANO.

- CONVENCIONES:**
- Indicador del norte
 - Indicador de corte
 - Indicador de detalle
 - Indicador de alzado interior
 - Indicador de fachada

DIRECTOR DE PROYECTO:
ARQ. FERNANDO PATARROYO B.


ASESOR DE REPRESENTACIÓN:

ASESOR ESTRUCTURAL:


ESTUDIANTES:
DANIELA CASTRO MOLANO.
KRISTIAN MARIÑO TOSCANO.
MANUEL FERNANDO AVELLA R.

CONTIENE:
DETALLE ARQUITECTÓNICO DE ESPACIO:
PLANTA DE QUEBRADA ESC 1:200
SECCIÓN ESC 1:200

ESCALA VARIOS	FECHA 12-06-19
ARCHIVO PORTAFOLIO VALLE LABOYANO.DWG	FECHA 12-06-19
DIBUJÓ DANIELA CASTRO, KRISTIAN MARIÑO, MANUEL AVELLA	ELABORÓ DANIELA CASTRO, KRISTIAN MARIÑO, MANUEL AVELLA

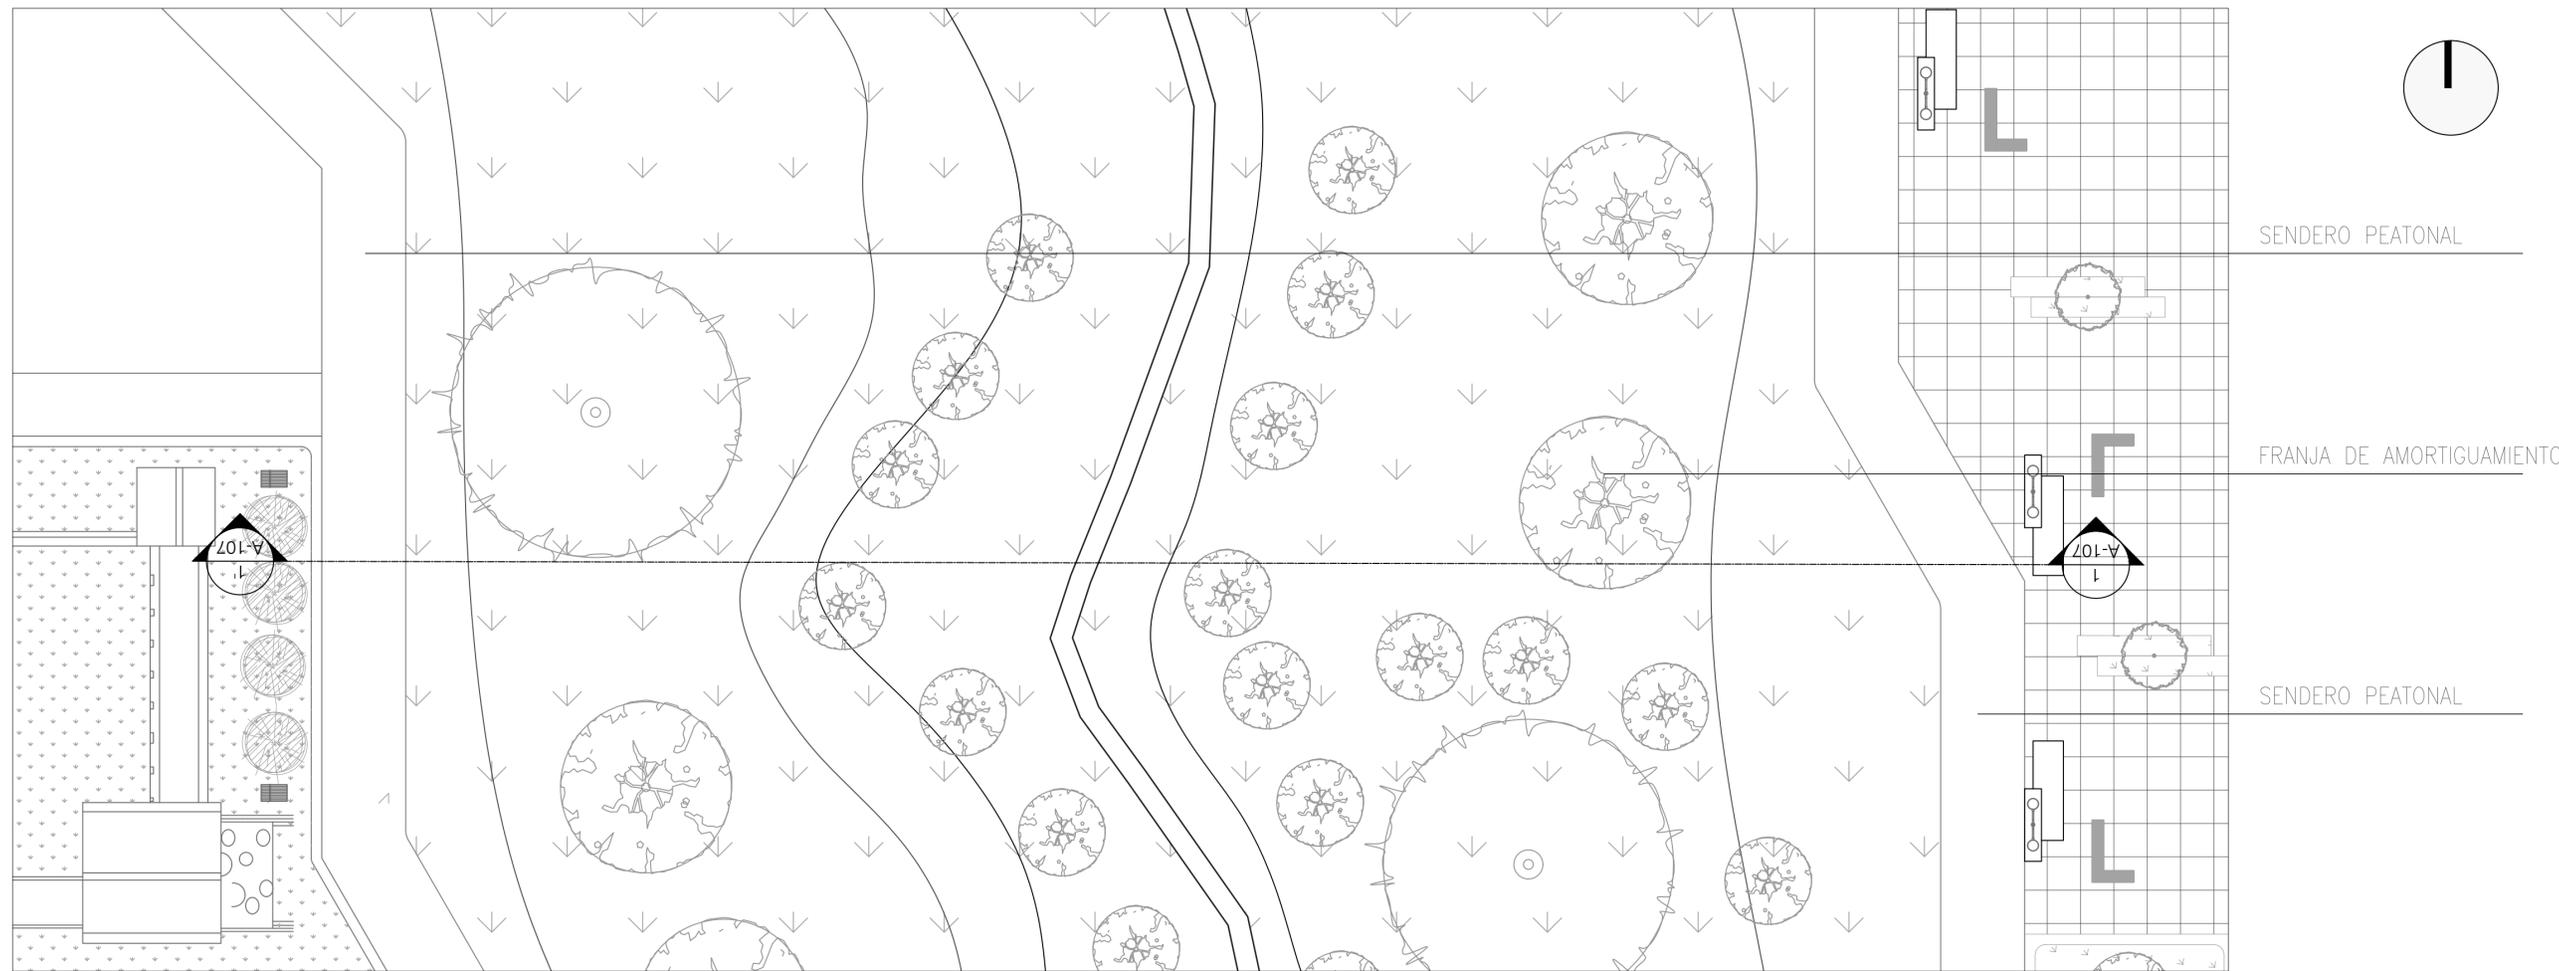

A QUEBRADA
ESCALA 1:200

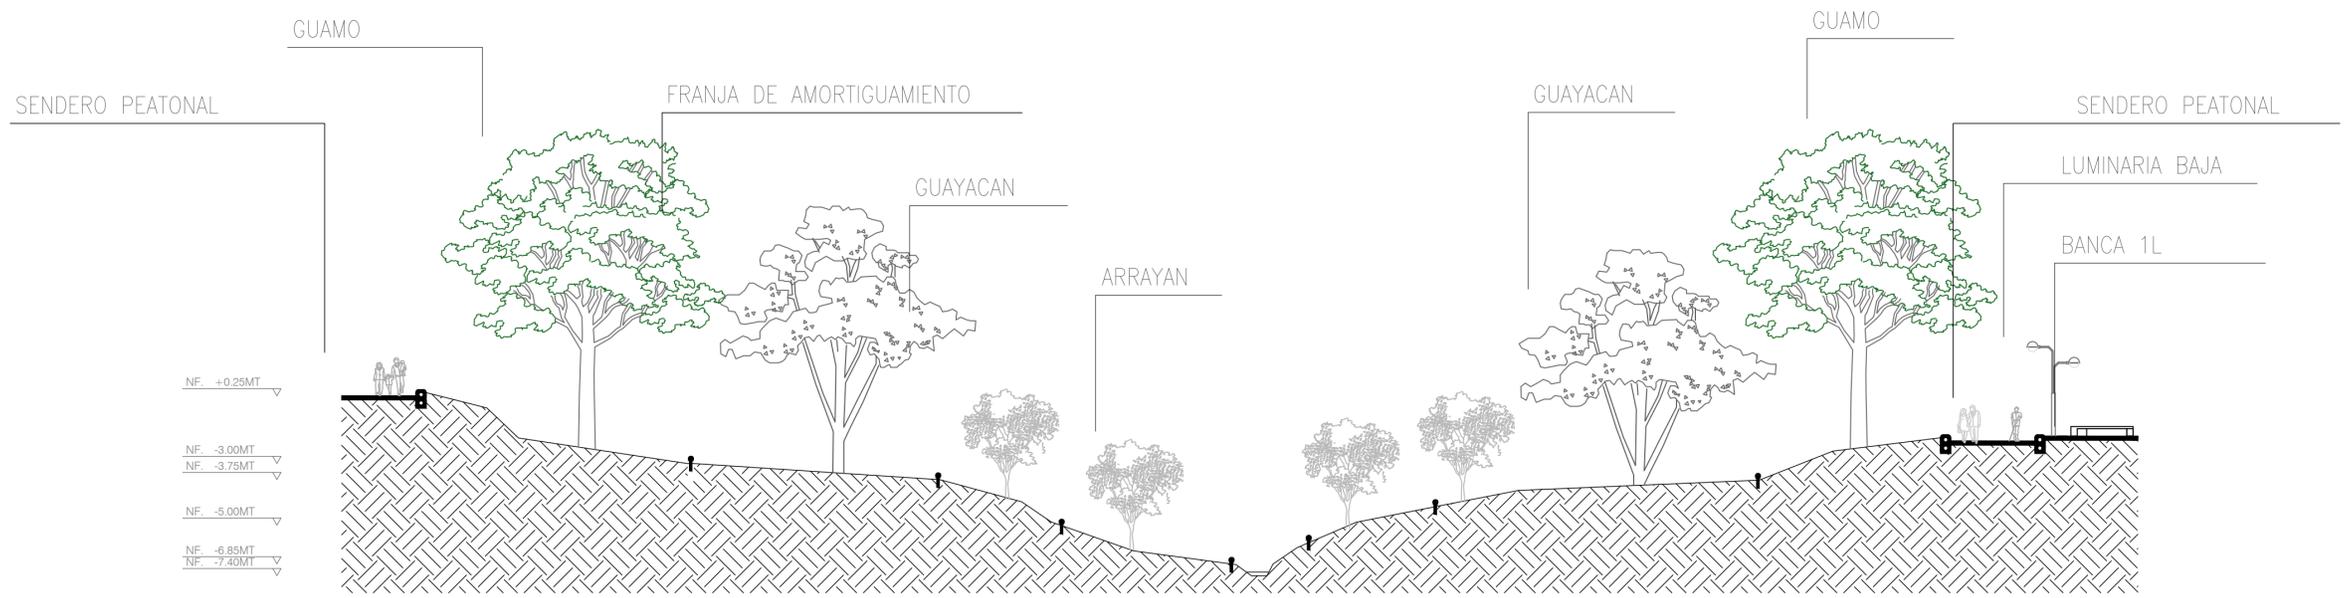

A SECCIÓN 1-1'
ESCALA 1:200