


S-08 Seccion Modulo Bienestar
Esc 1:250

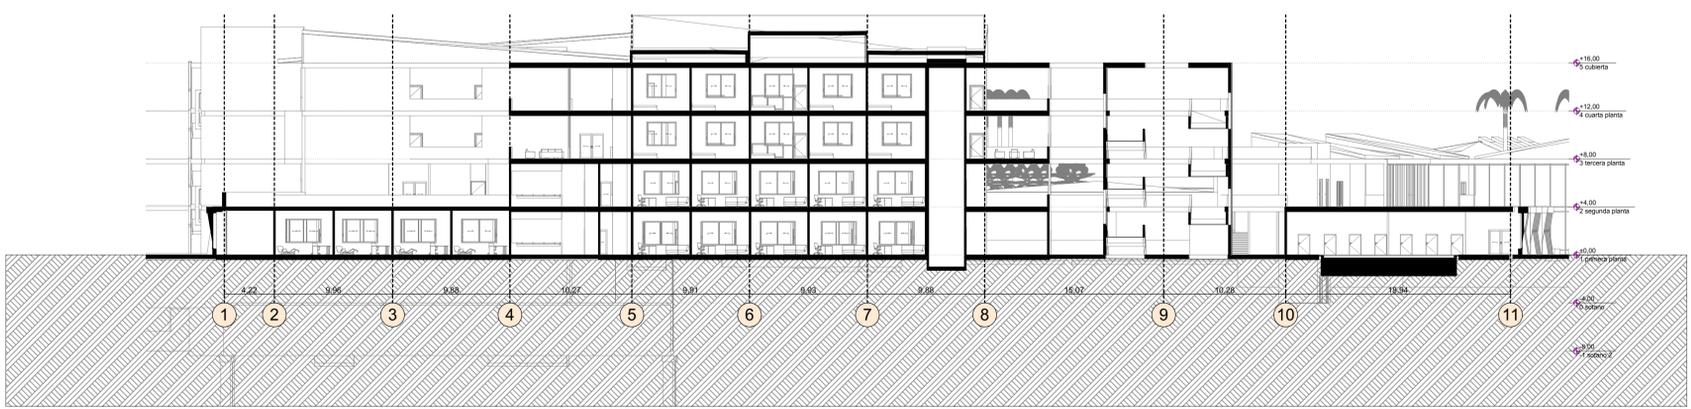

S-08 Seccion Modulo Rehabilitacion
Esc 1:250