


IMPLANTACIÓN



PLANTAS




ALZADOS

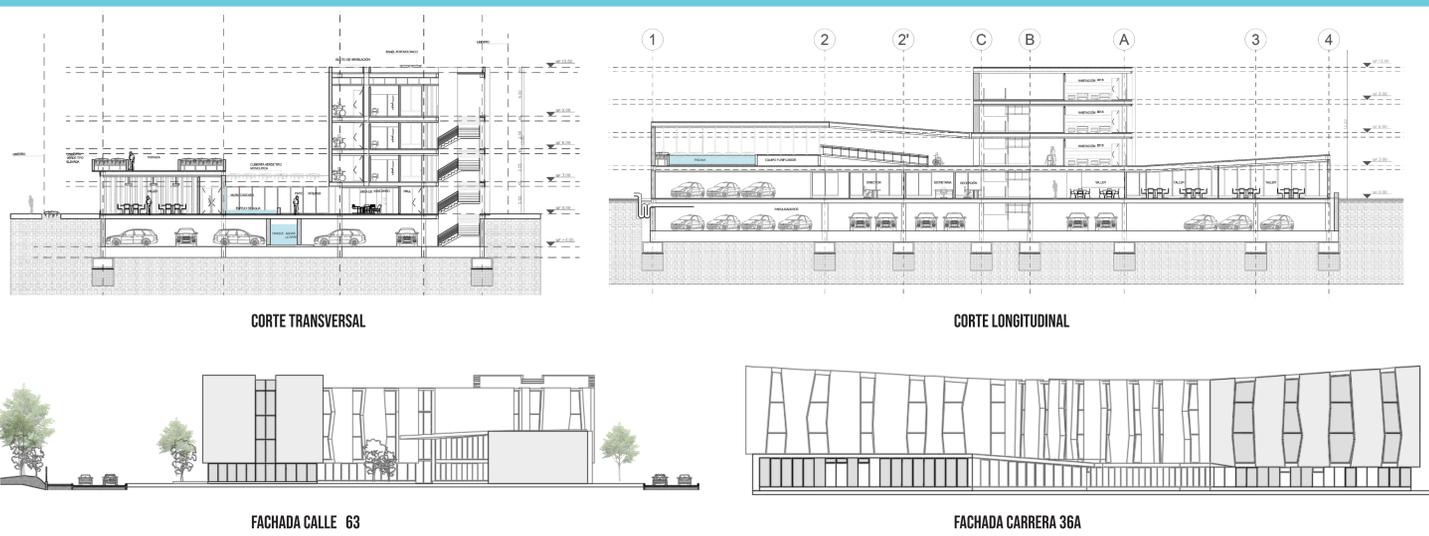

VISTAS 3D



MODULO DE HABITACIONES

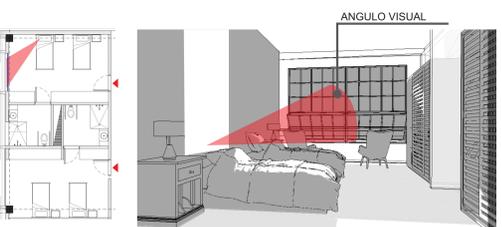

ESPACIOS MINIMOS DE SOCIALIZACIÓN



SALA SNOEZELEN (TERAPIA MULTISENSORIAL)

