

UNIVERSIDAD LA GRAN COLOMBIA

FACULTAD DE ARQUITECTURA

CENTRO DE REHABILITACION Y CAPACITACION PARA PERSONAS INVIDENTES

CONTENIDO:
PLANTA PRIMER PISO

REALIZADO POR:
ADRIANA BOHORQUEZ
EDWARD PEÑA BOHORQUEZ


PROFESOR:
JAVIER BOLAÑOS

OBSERVACIONES:

ESCALA:
1:150

FECHA:
06/12/19

A 1/18

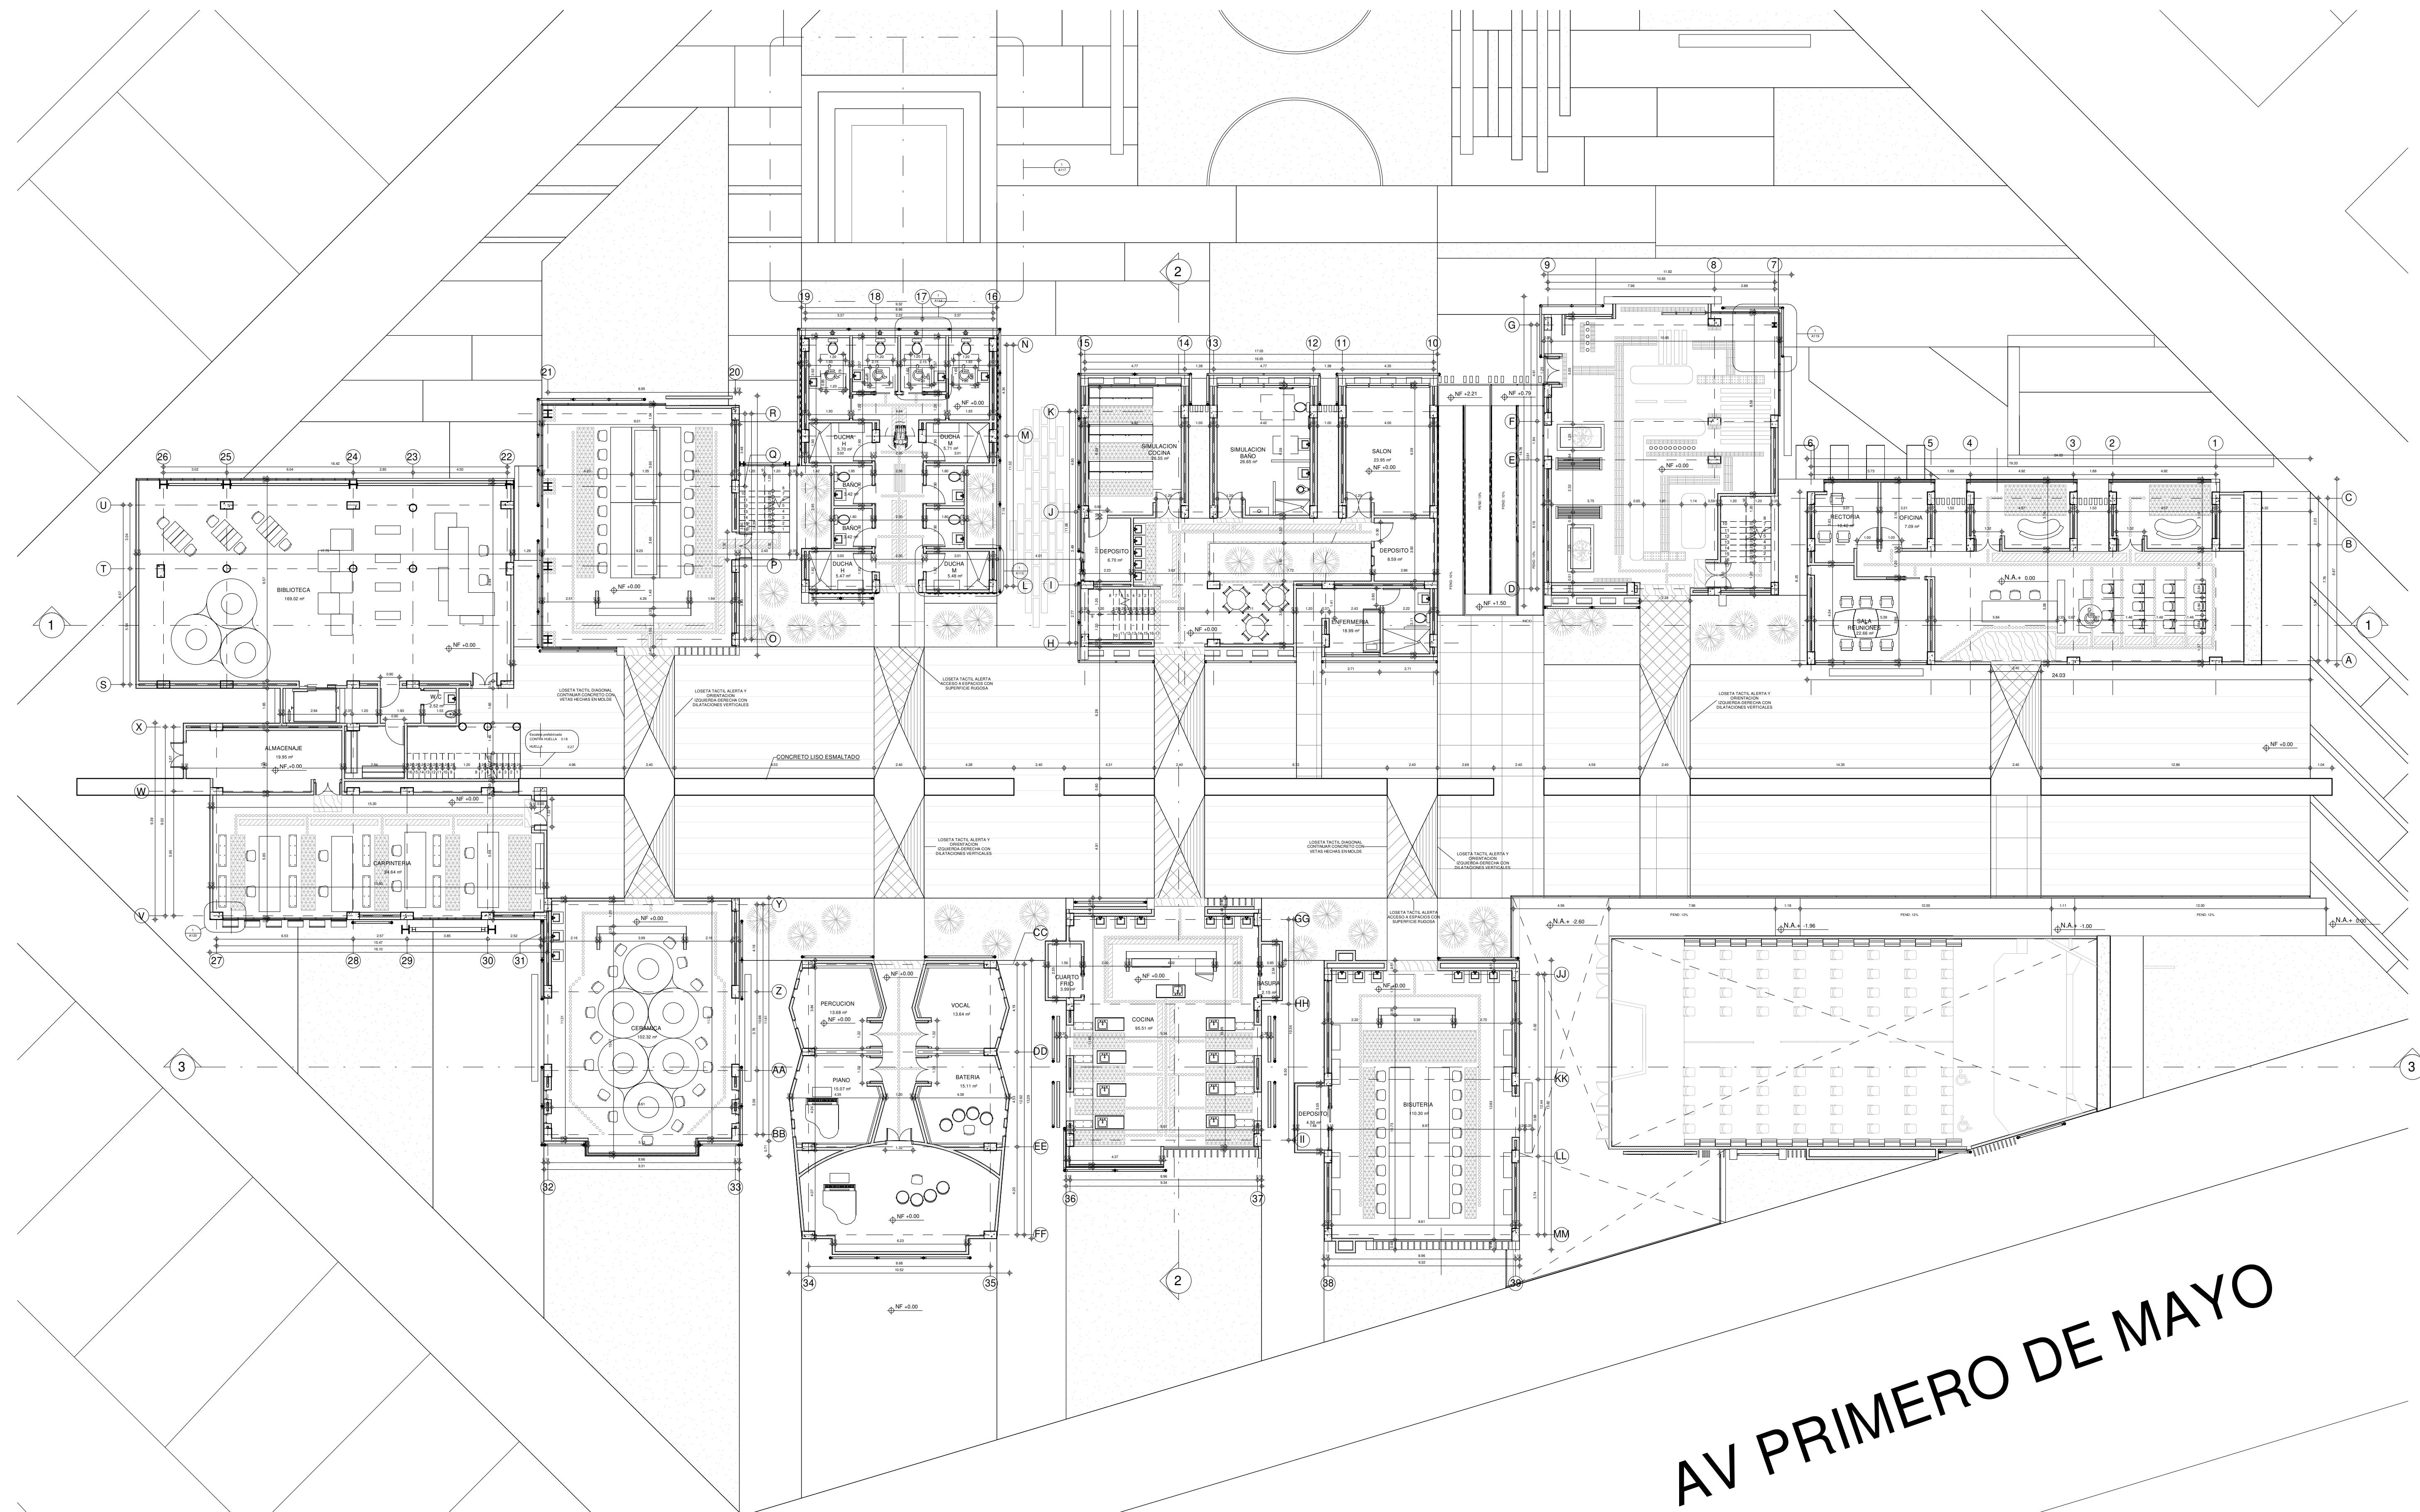

1 PLANTA PRIMER PISO
1 : 150

UNIVERSIDAD LA GRAN
COLOMBIA

FACULTAD DE ARQUITECTURA

CENTRO DE REHABILITACION
Y CAPACITACION PARA
PERSONAS INVIDENTES

CONTENIDO:
PLANTA SEGUNDO PISO

REALIZADO POR:
ADRIANA BOHORQUEZ
EDWARD PEÑA BOHORQUEZ


PROFESOR:
JAVIER BOLAÑOS

OBSERVACIONES:


ESCALA:
1:150

FECHA:
06/12/19

A 2/18

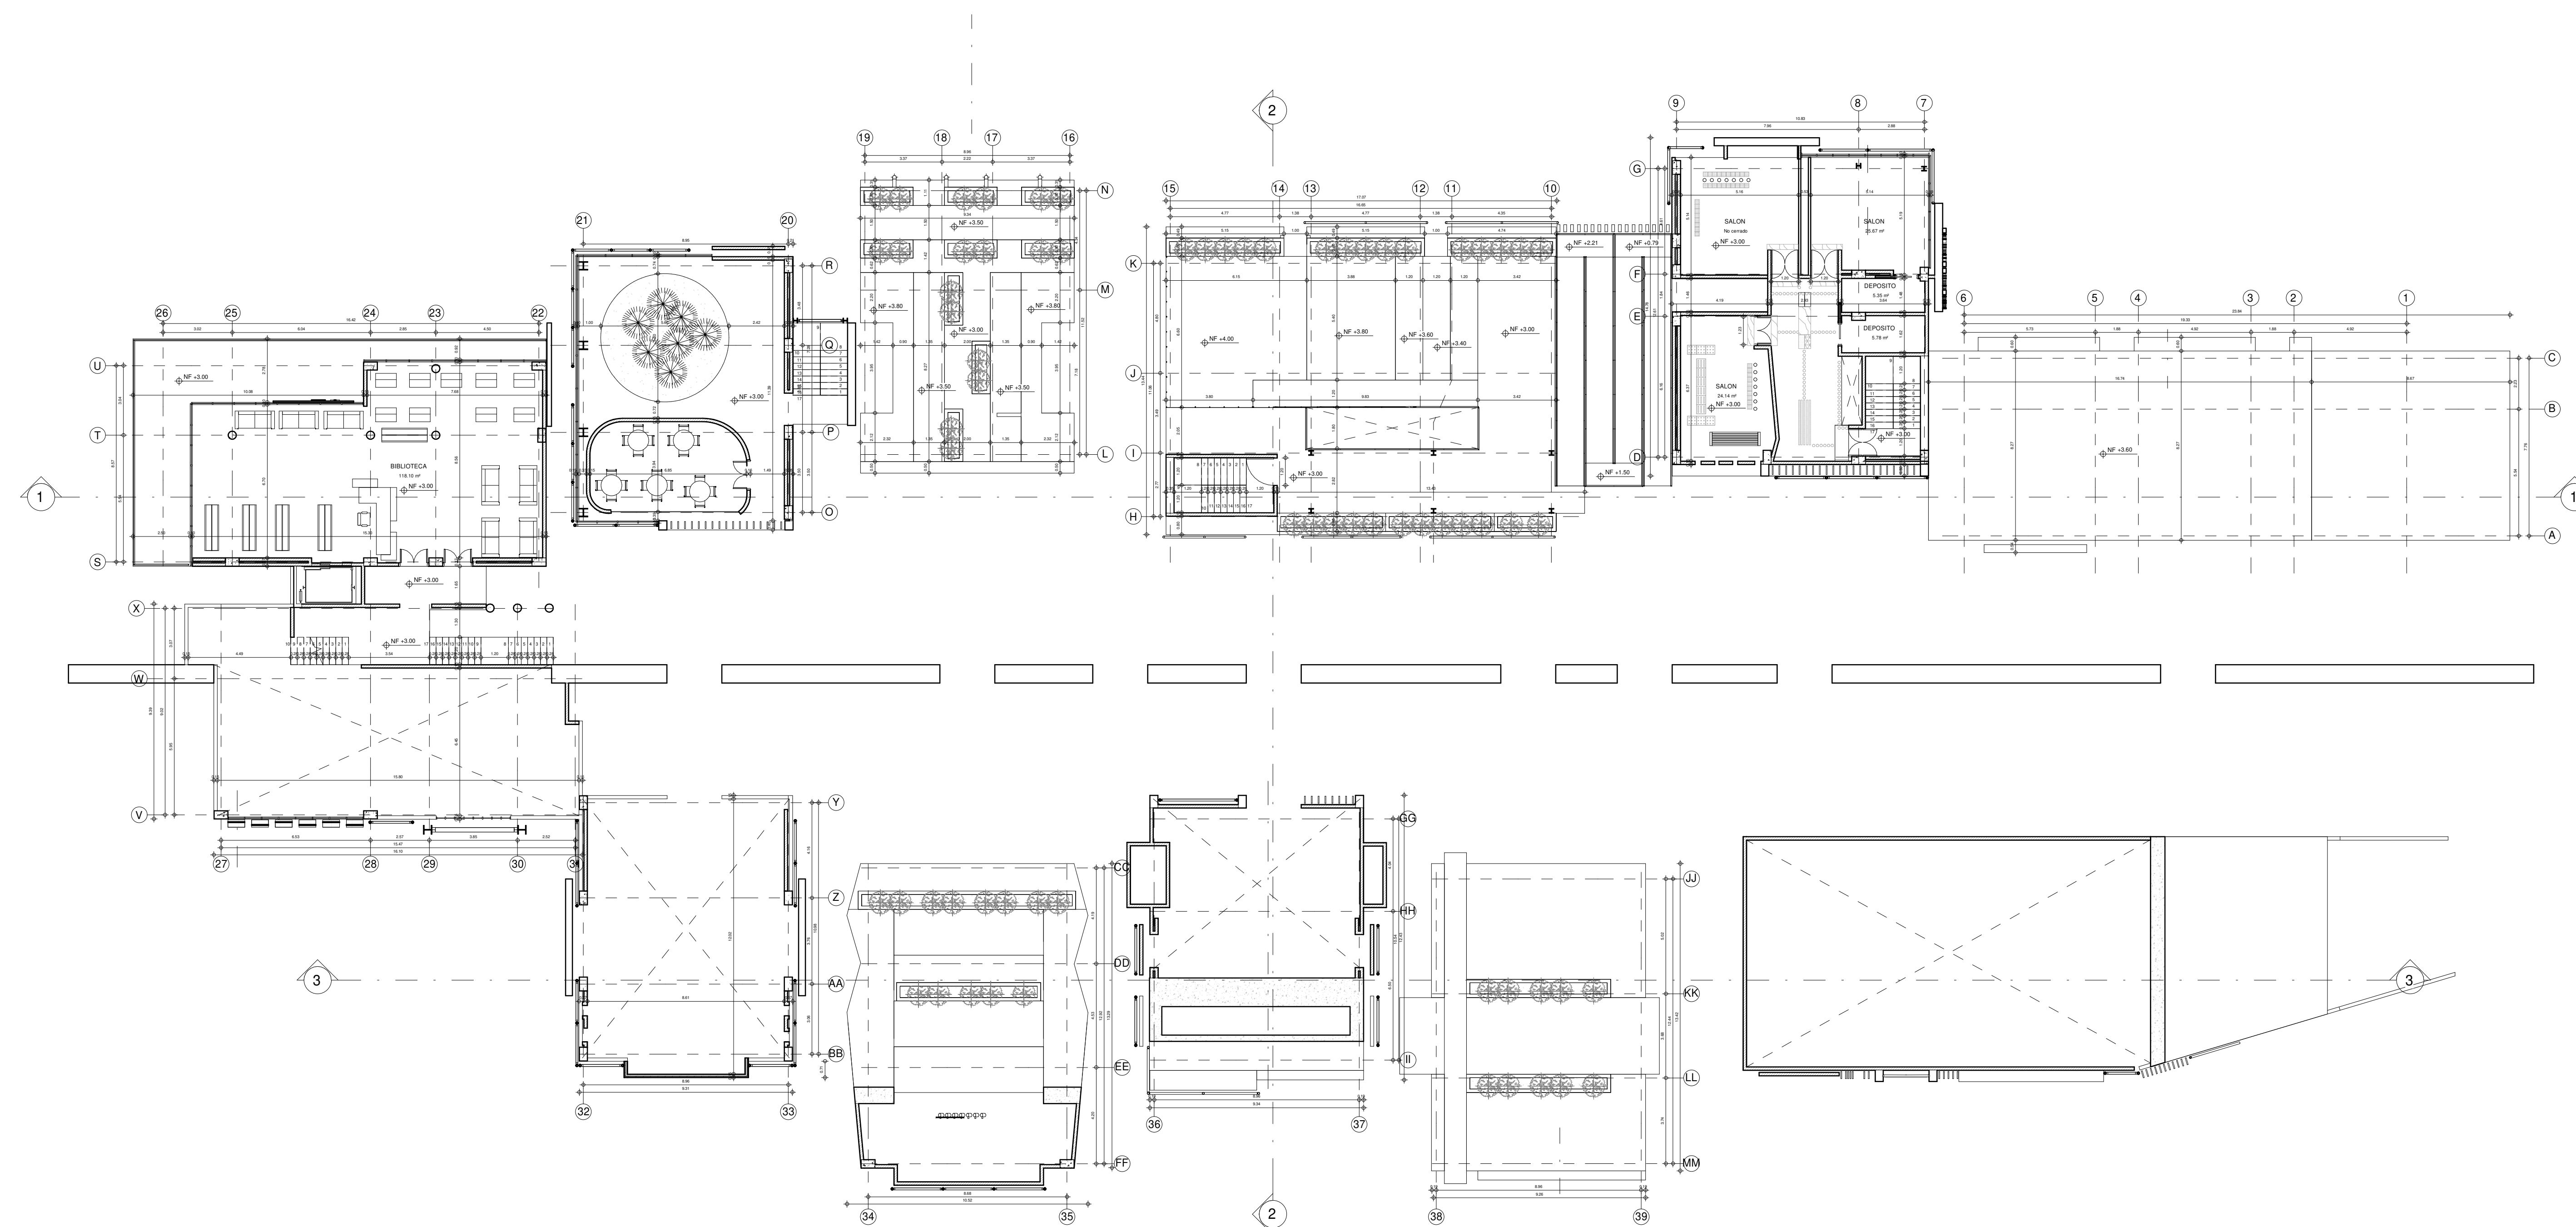

1 PLANTA SEGUNDO PISO
1 : 150

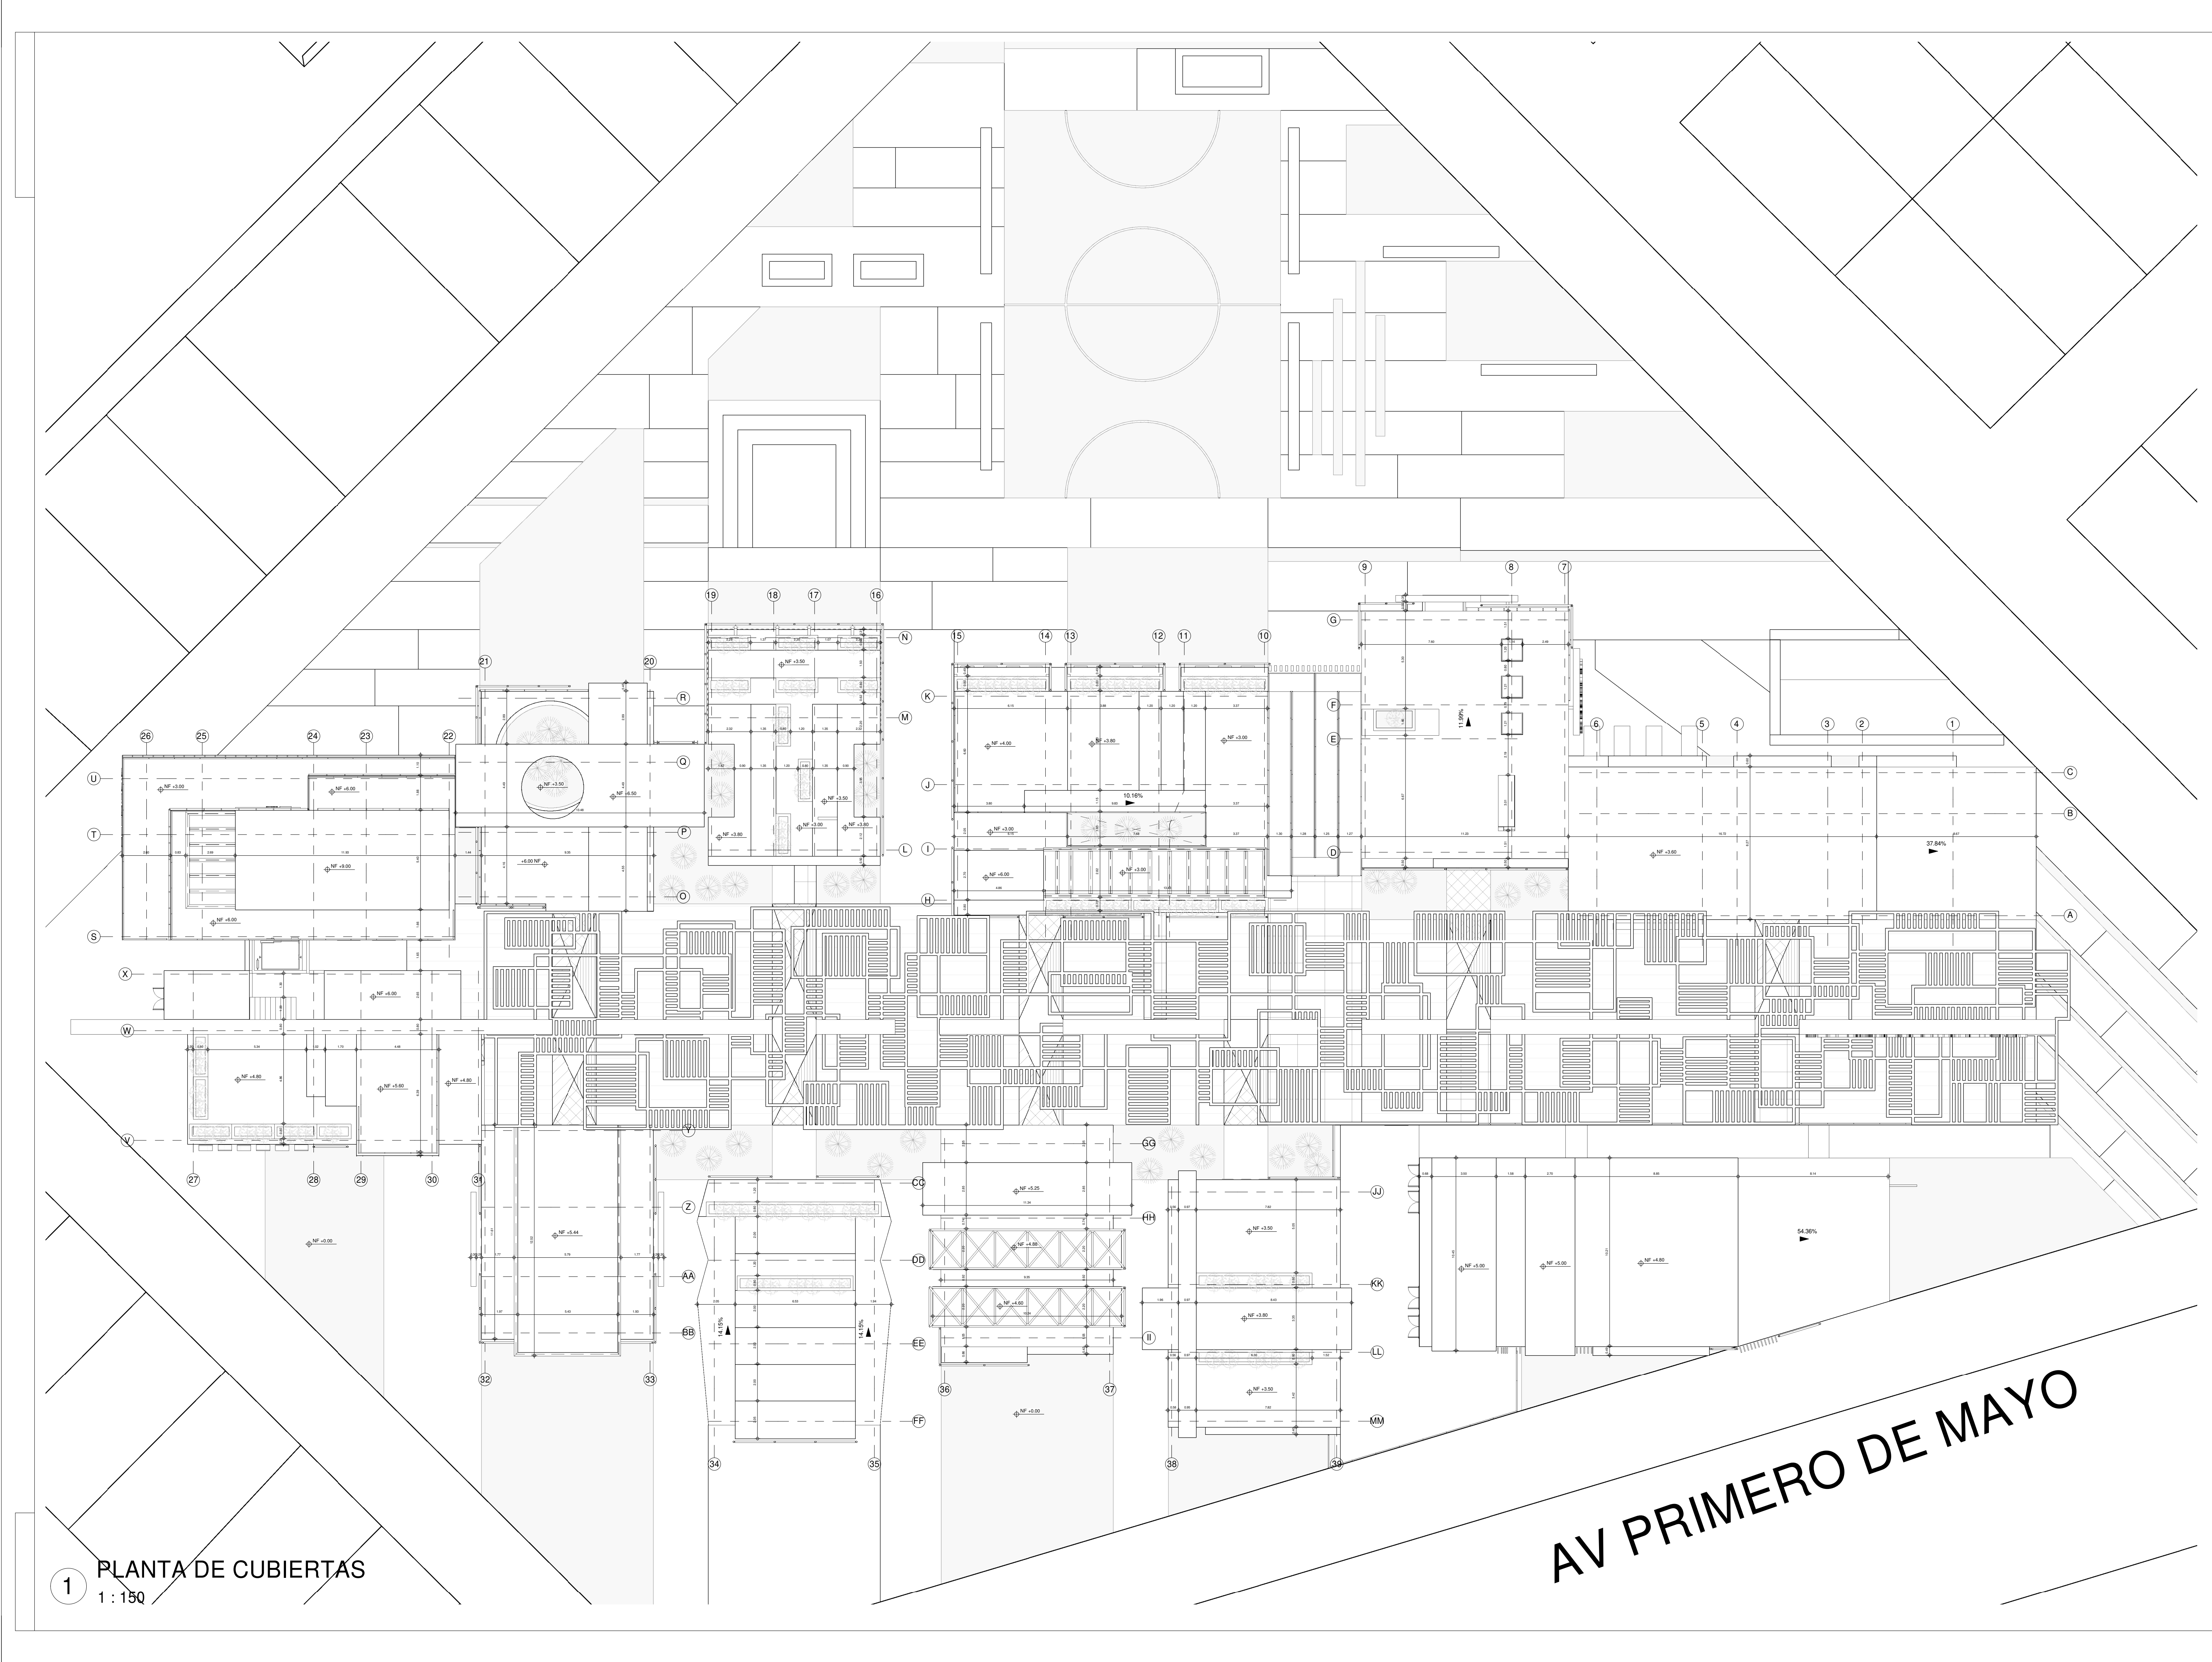

UNIVERSIDAD LA GRAN COLOMBIA

FACULTAD DE ARQUITECTURA

CENTRO DE REHABILITACION Y CAPACITACION PARA PERSONAS INVIDENTES

CONTENIDO:
PLANTA DE CUBIERTAS

REALIZADO POR:
ADRIANA BOHORQUEZ
EDWARD PEÑA BOHORQUEZ

PROFESOR:
JAVIER BOLAÑOS

OBSERVACIONES:


ESCALA:
1:150

FECHA:
06/12/19

A 3/18

AV PRIMERO DE MAYO

1 PLANTA DE CUBIERTAS
1:150

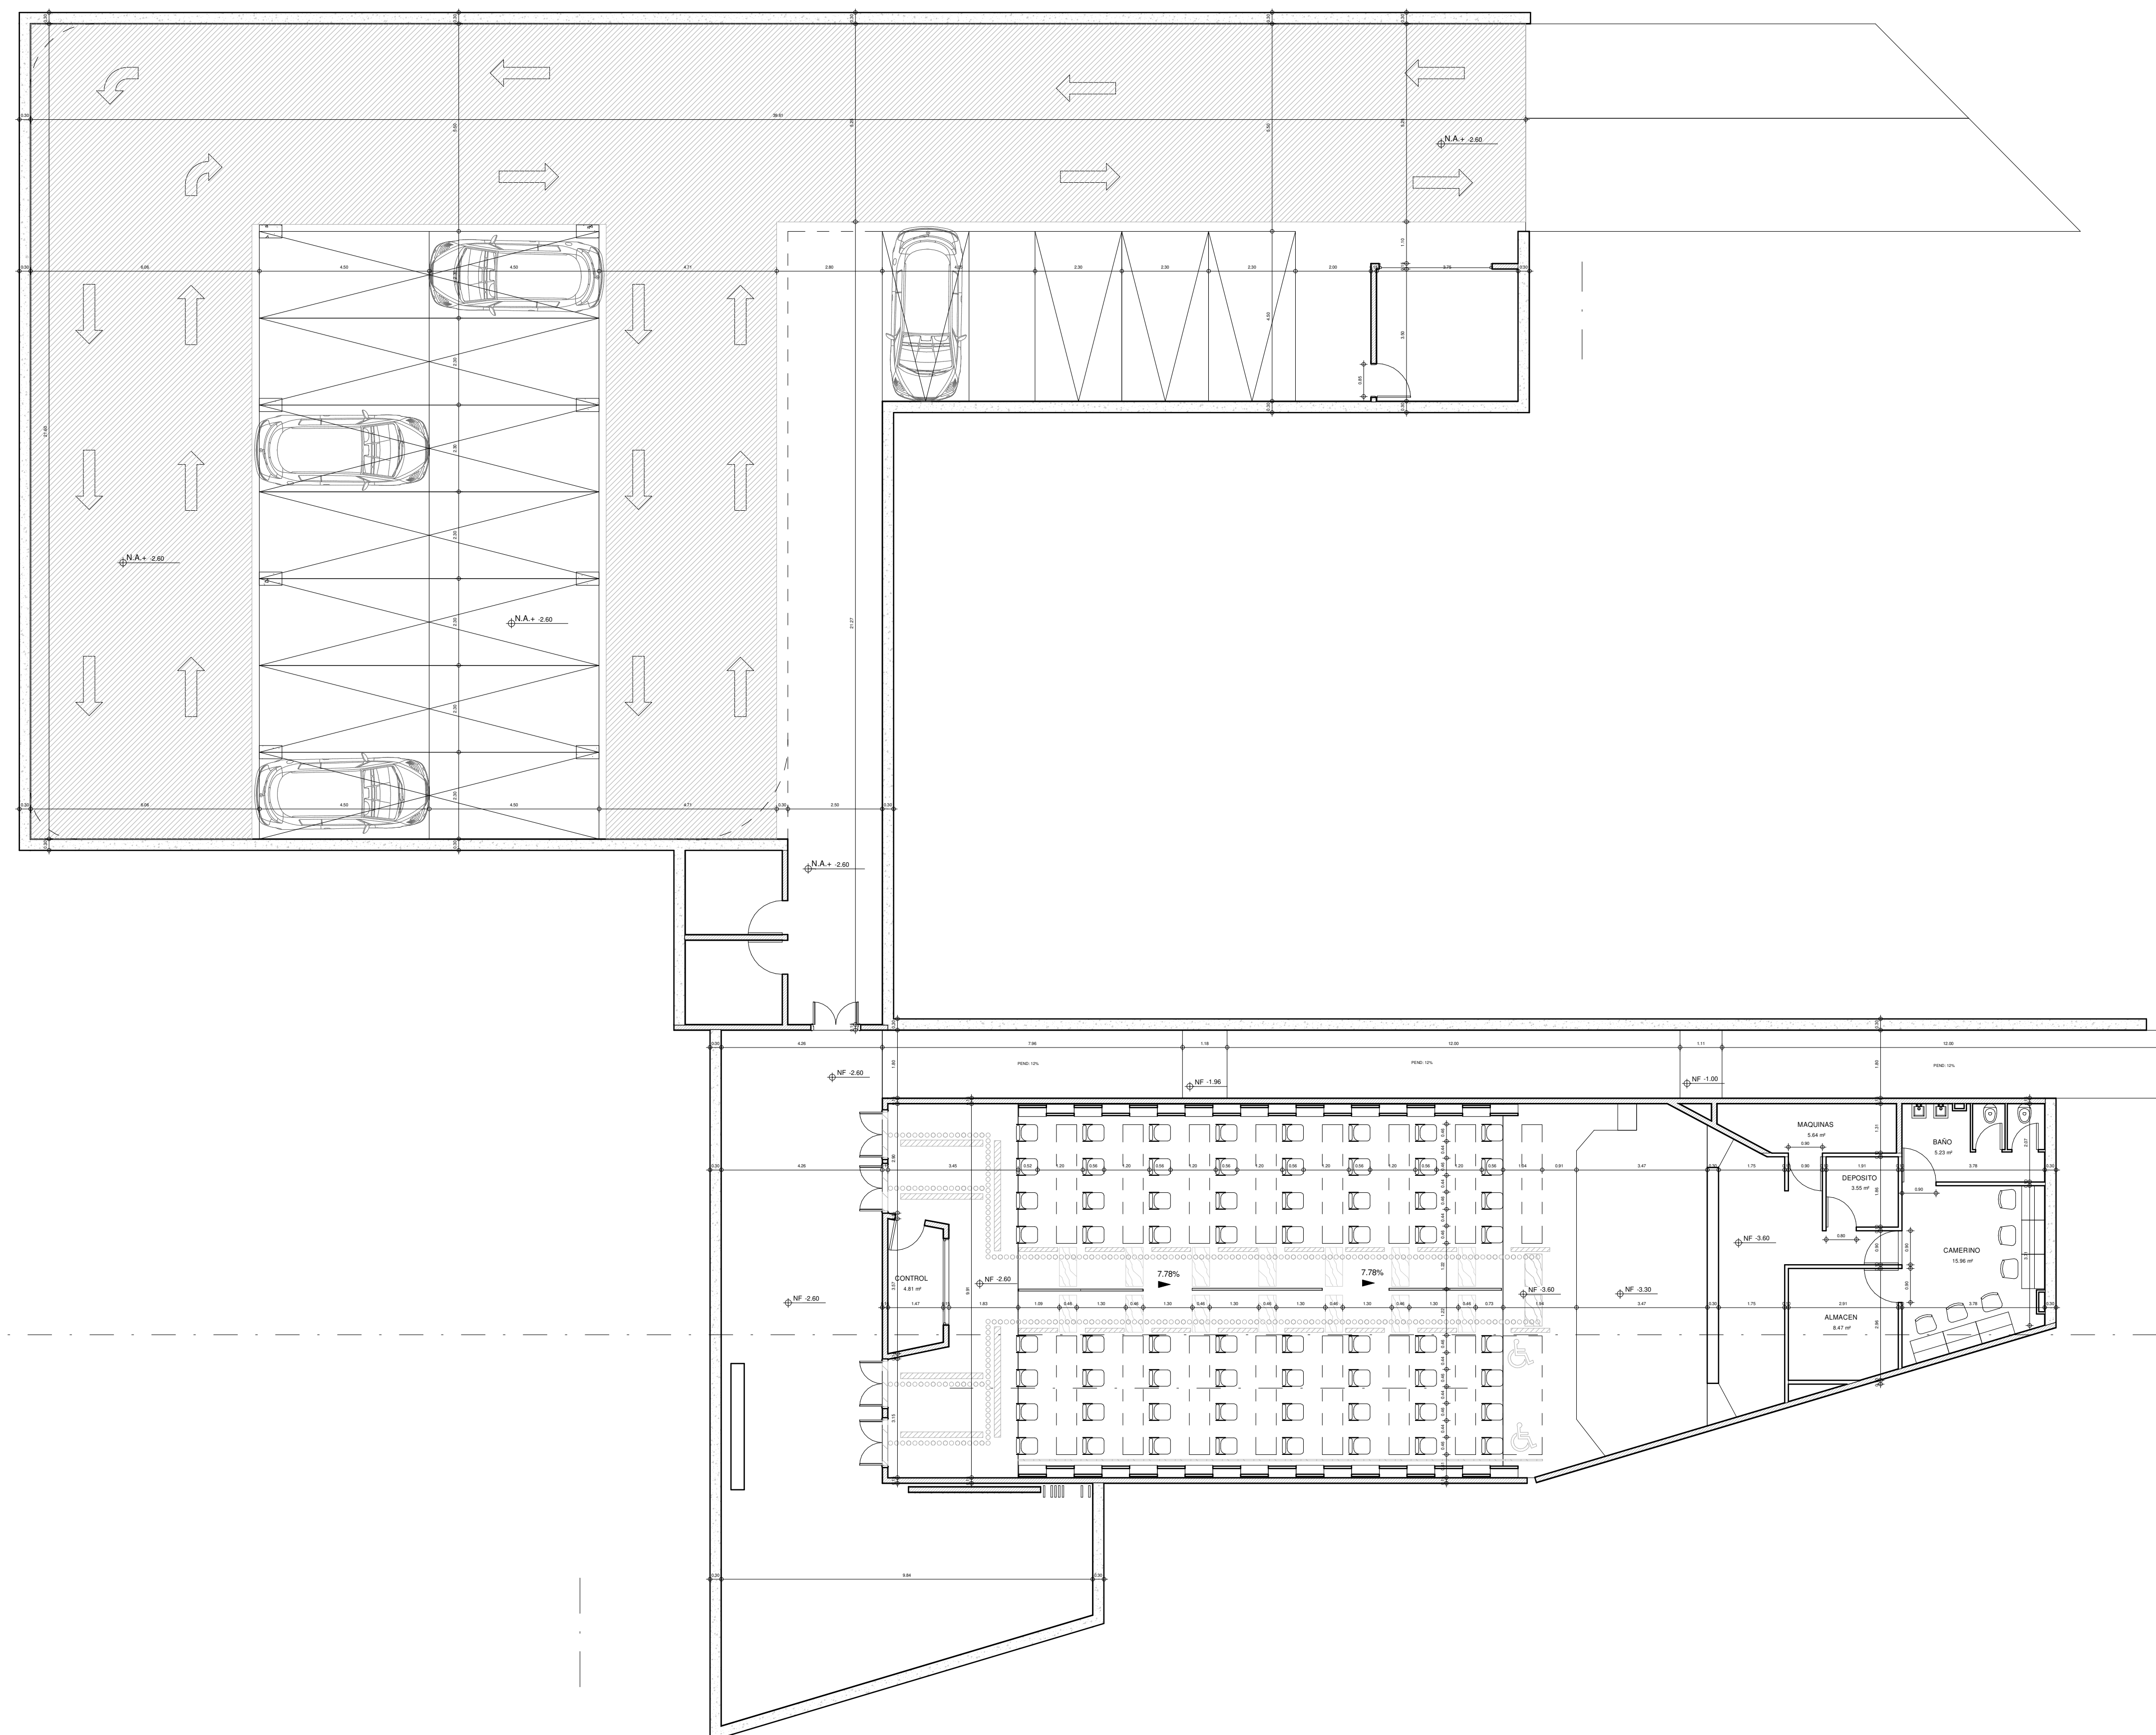

1 PLANTA SOTANO
1:100

UNIVERSIDAD LA GRAN
COLOMBIA

FACULTAD DE ARQUITECTURA

CENTRO DE REHABILITACION
Y CAPACITACION PARA
PERSONAS INVIDENTES

CONTENIDO:
PLANTA DE SOTANO

REALIZADO POR:
ADRIANA BOHORQUEZ
EDWARD PEÑA BOHORQUEZ

PROFESOR:
JAVIER BOLAÑOS

OBSERVACIONES:

ESCALA:
1:150

FECHA:
06/12/19

A 4/18

UNIVERSIDAD LA GRAN COLOMBIA
FACULTAD DE ARQUITECTURA

CENTRO DE REHABILITACION Y CAPACITACION PARA PERSONAS INVIDENTES

CONTENIDO:
FACHADA ORIENTAL
FACHADA OCCIDENTAL

REALIZADO POR:
ADRIANA BOHORQUEZ
EDWARD PEÑA BOHORQUEZ


PROFESOR:
JAVIER BOLAÑOS

OBSERVACIONES:


ESCALA:
1:150

FECHA:
06/12/19

A 5/18

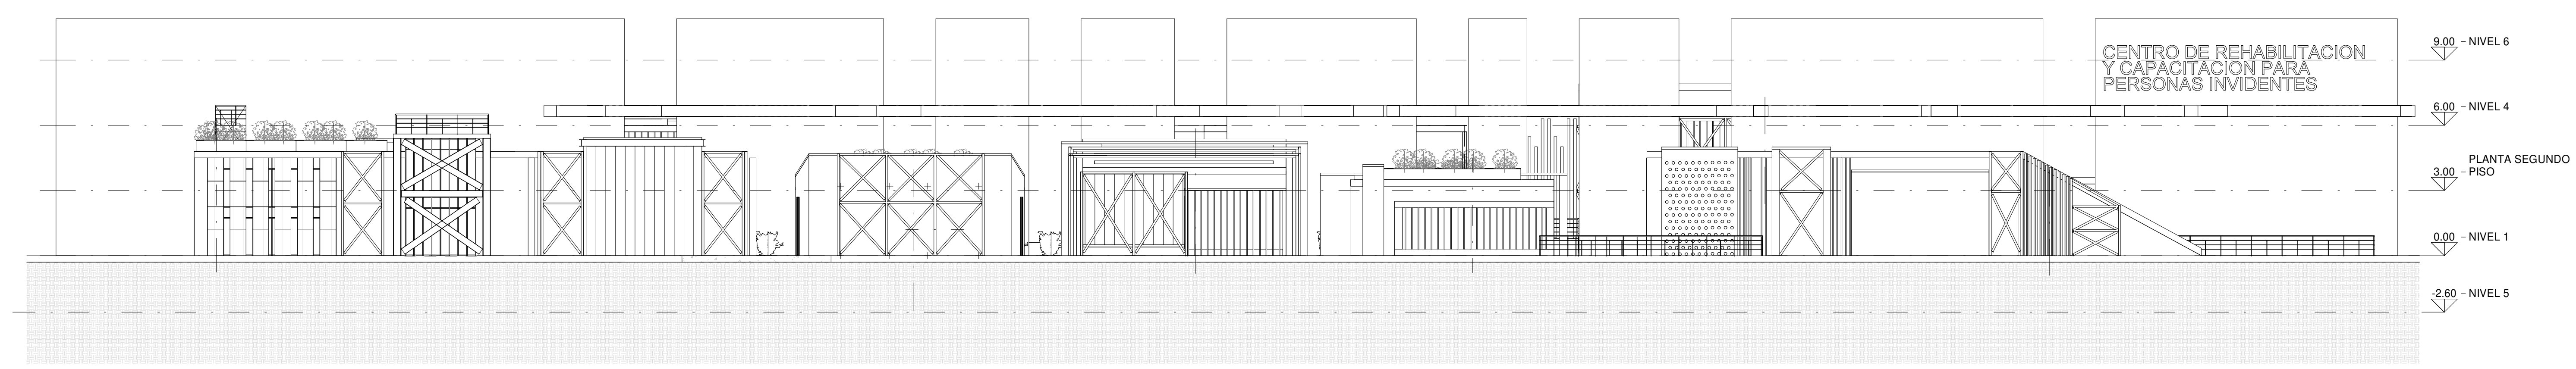

1 Sur
1 : 150

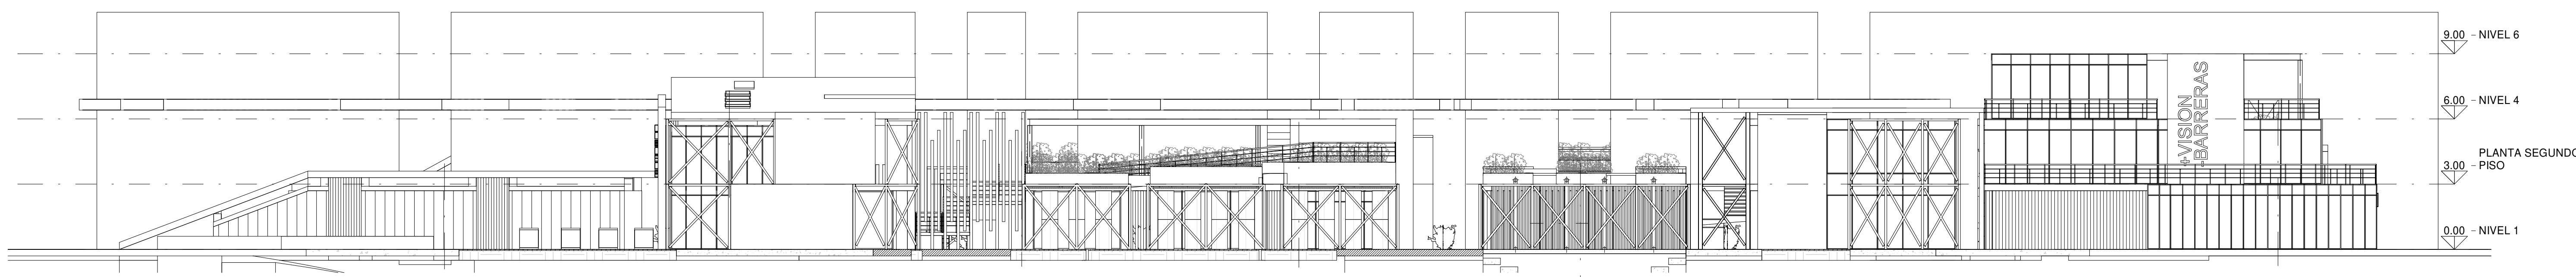

2 Norte
1 : 150

UNIVERSIDAD LA GRAN COLOMBIA

FACULTAD DE ARQUITECTURA

CENTRO DE REHABILITACION Y CAPACITACION PARA PERSONAS INVIDENTES

CONTENIDO:
FACHADA NORTE
FACHADA SUR

REALIZADO POR:
ADRIANA BOHORQUEZ
EDWARD PEÑA BOHORQUEZ


PROFESOR:
JAVIER BOLAÑOS

OBSERVACIONES:


ESCALA:
1:150

FECHA:
12/12/19

A 6/18

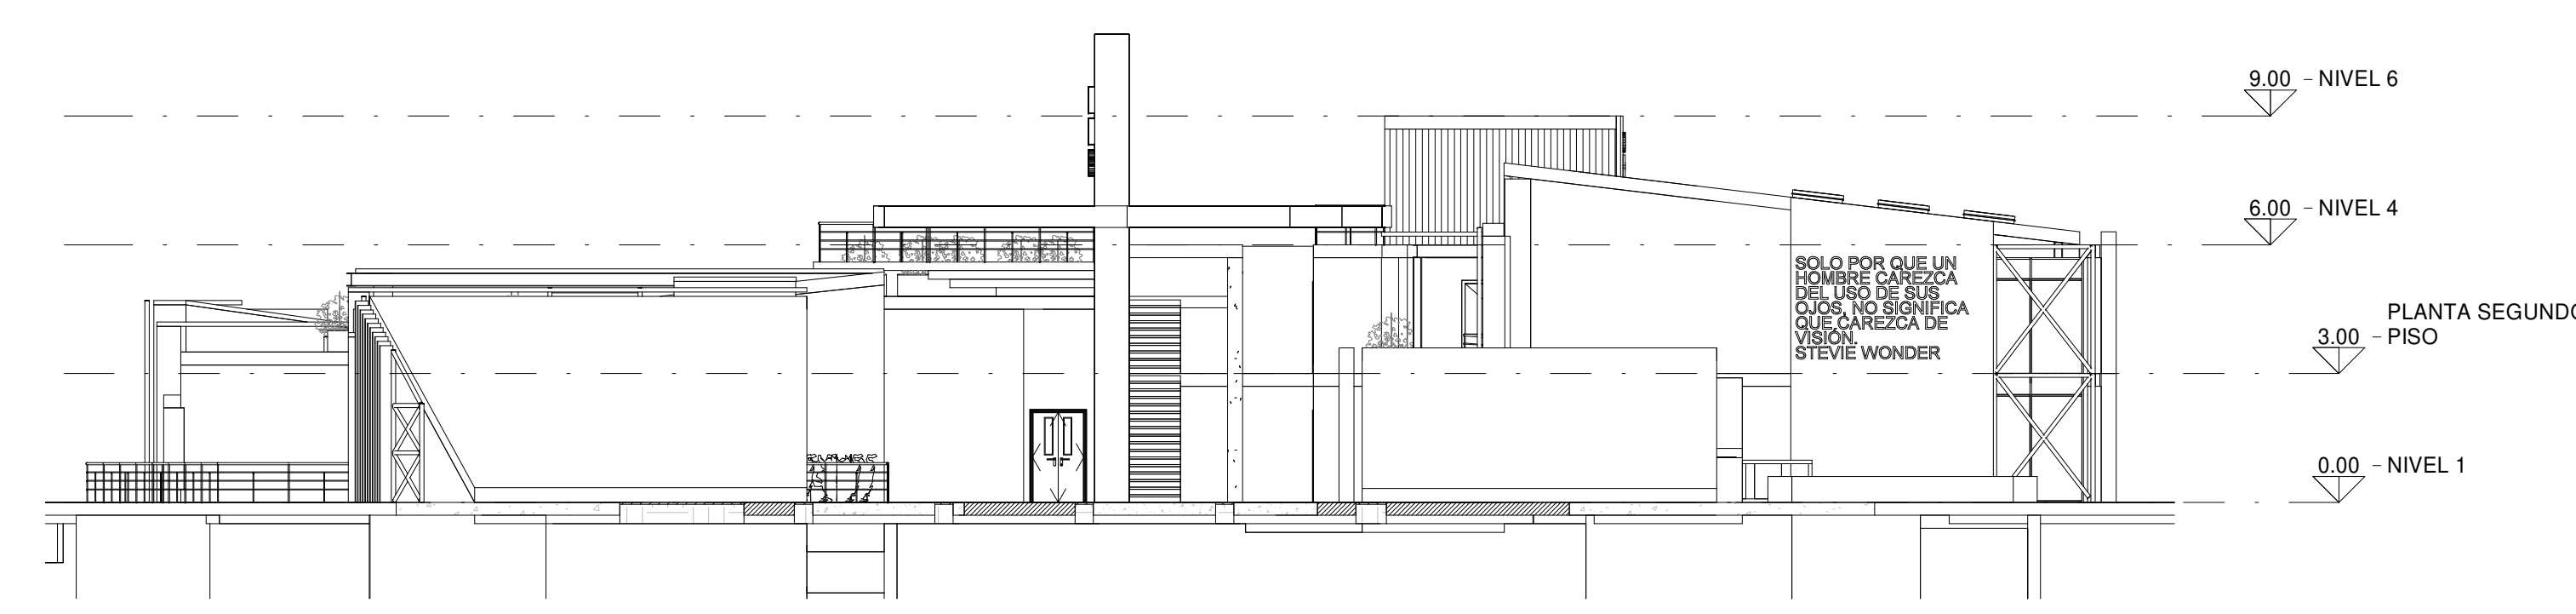

1 Este
1 : 150

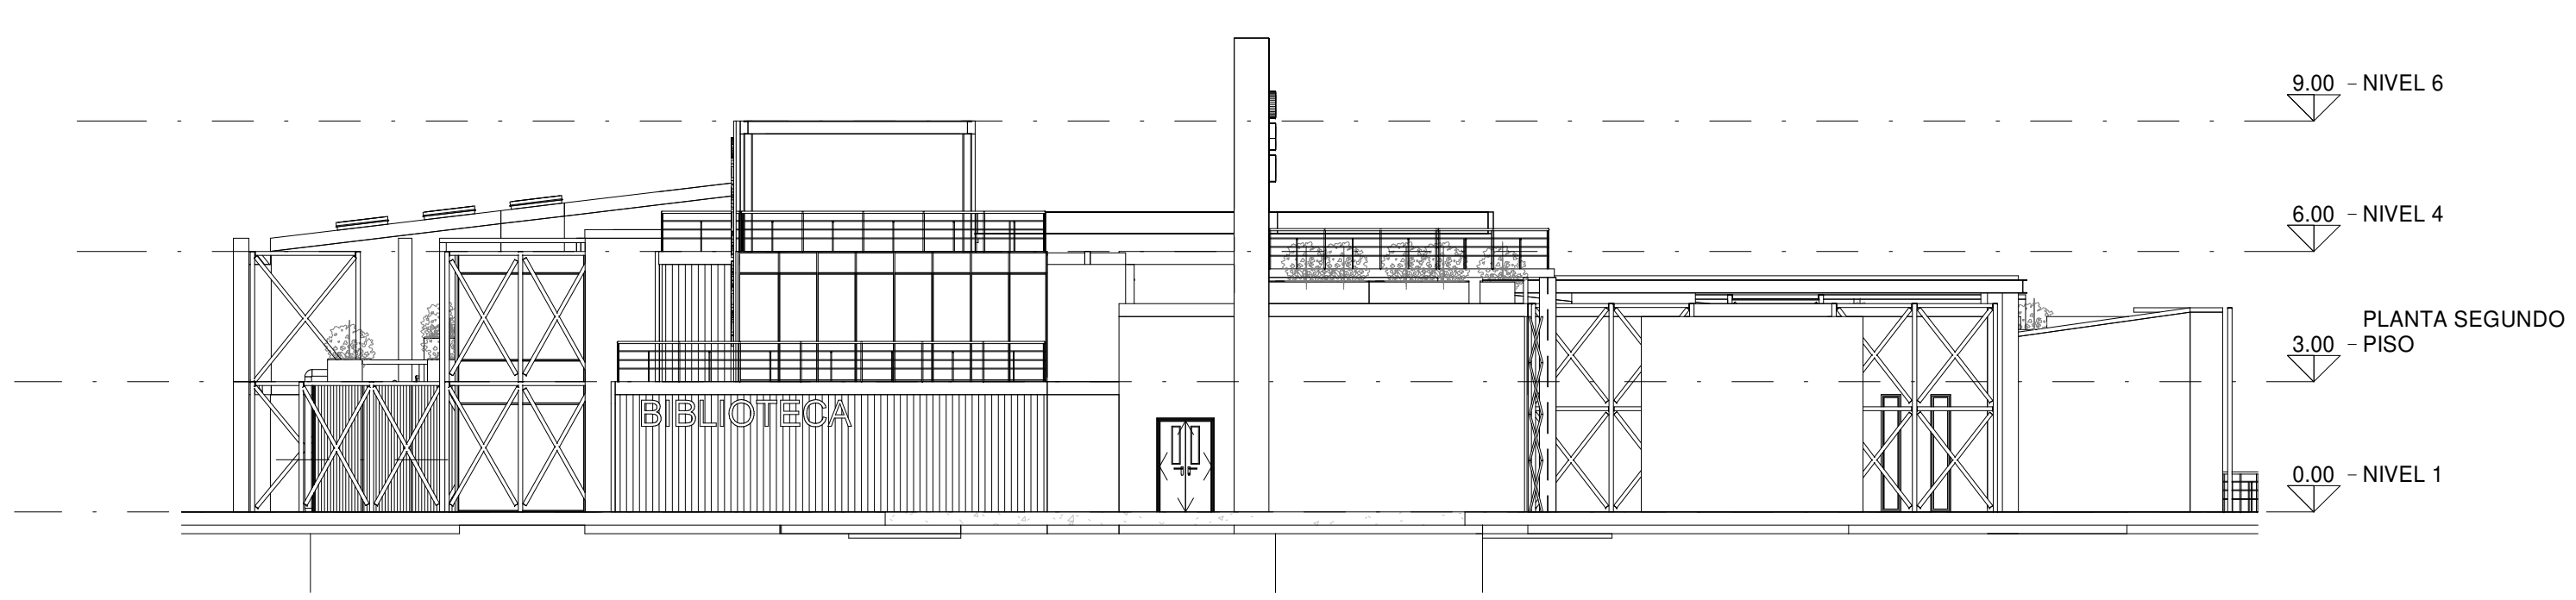

2 Oeste
1 : 150

UNIVERSIDAD LA GRAN COLOMBIA
FACULTAD DE ARQUITECTURA

CENTRO DE REHABILITACION Y CAPACITACION PARA PERSONAS INVIDENTES

CONTENIDO:
CORTE A-A
CORTE B-B
CORET C-C

REALIZADO POR:
ADRIANA BOHORQUEZ
EDWARD PEÑA BOHORQUEZ


PROFESOR:
JAVIER BOLAÑOS

OBSERVACIONES:


ESCALA:
1:150

FECHA:
06/12/19


A 7/18

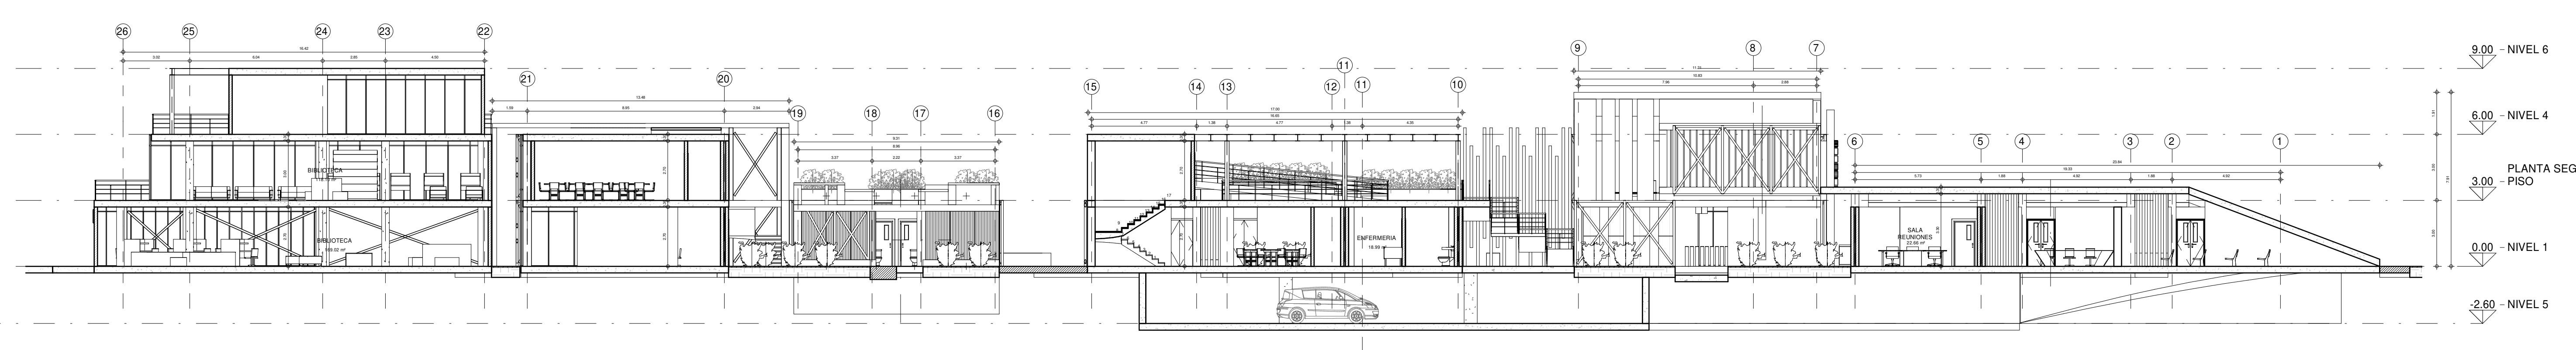



1 CORTE A-A
1:150

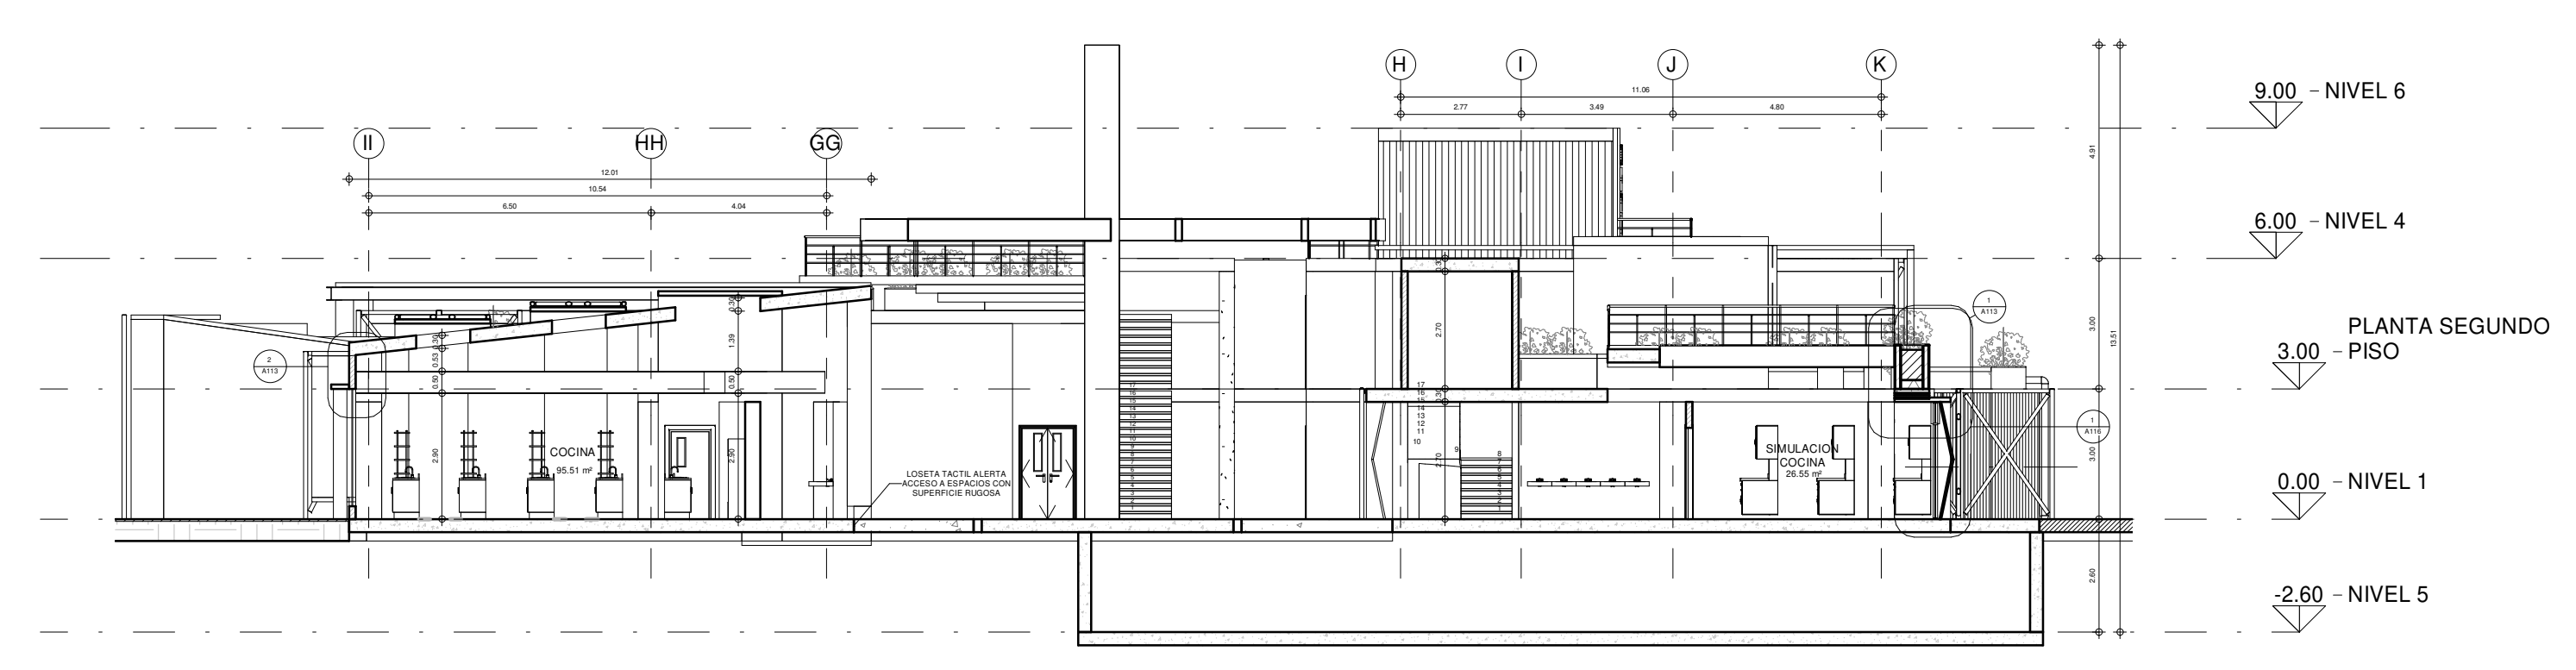

2 CORTE B-B
1:150

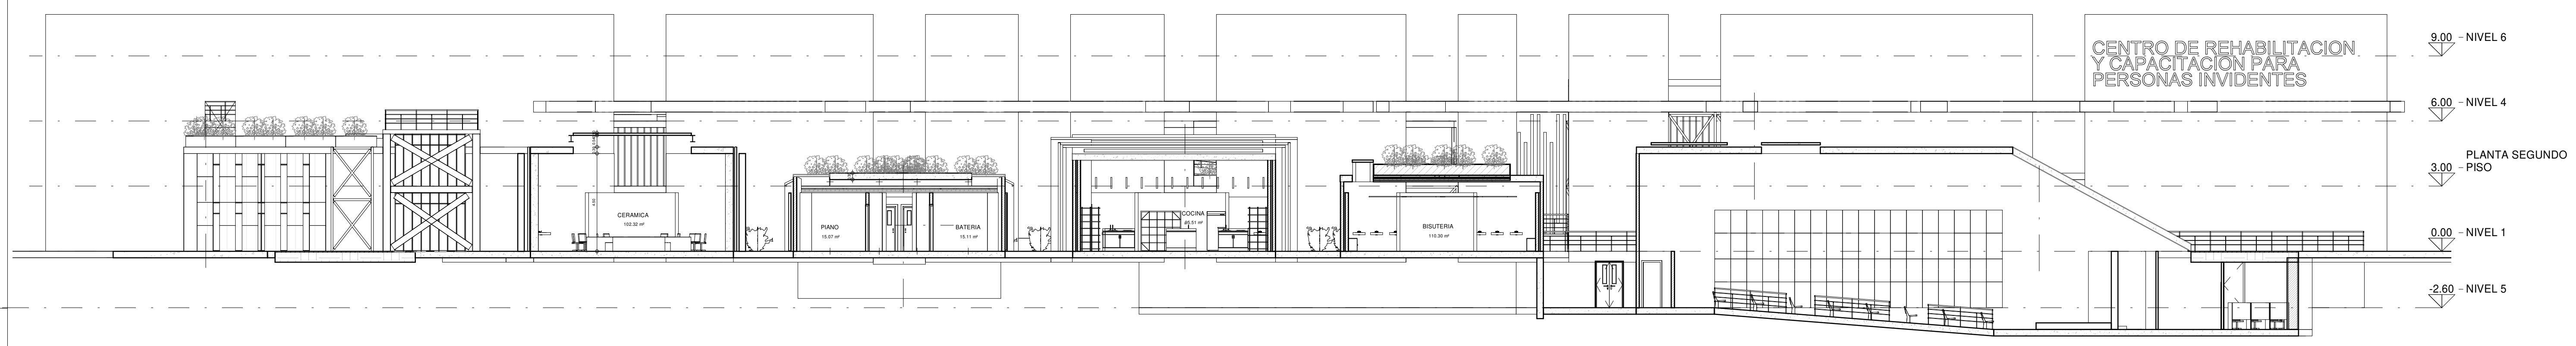


3 CORTE C-C
1:150

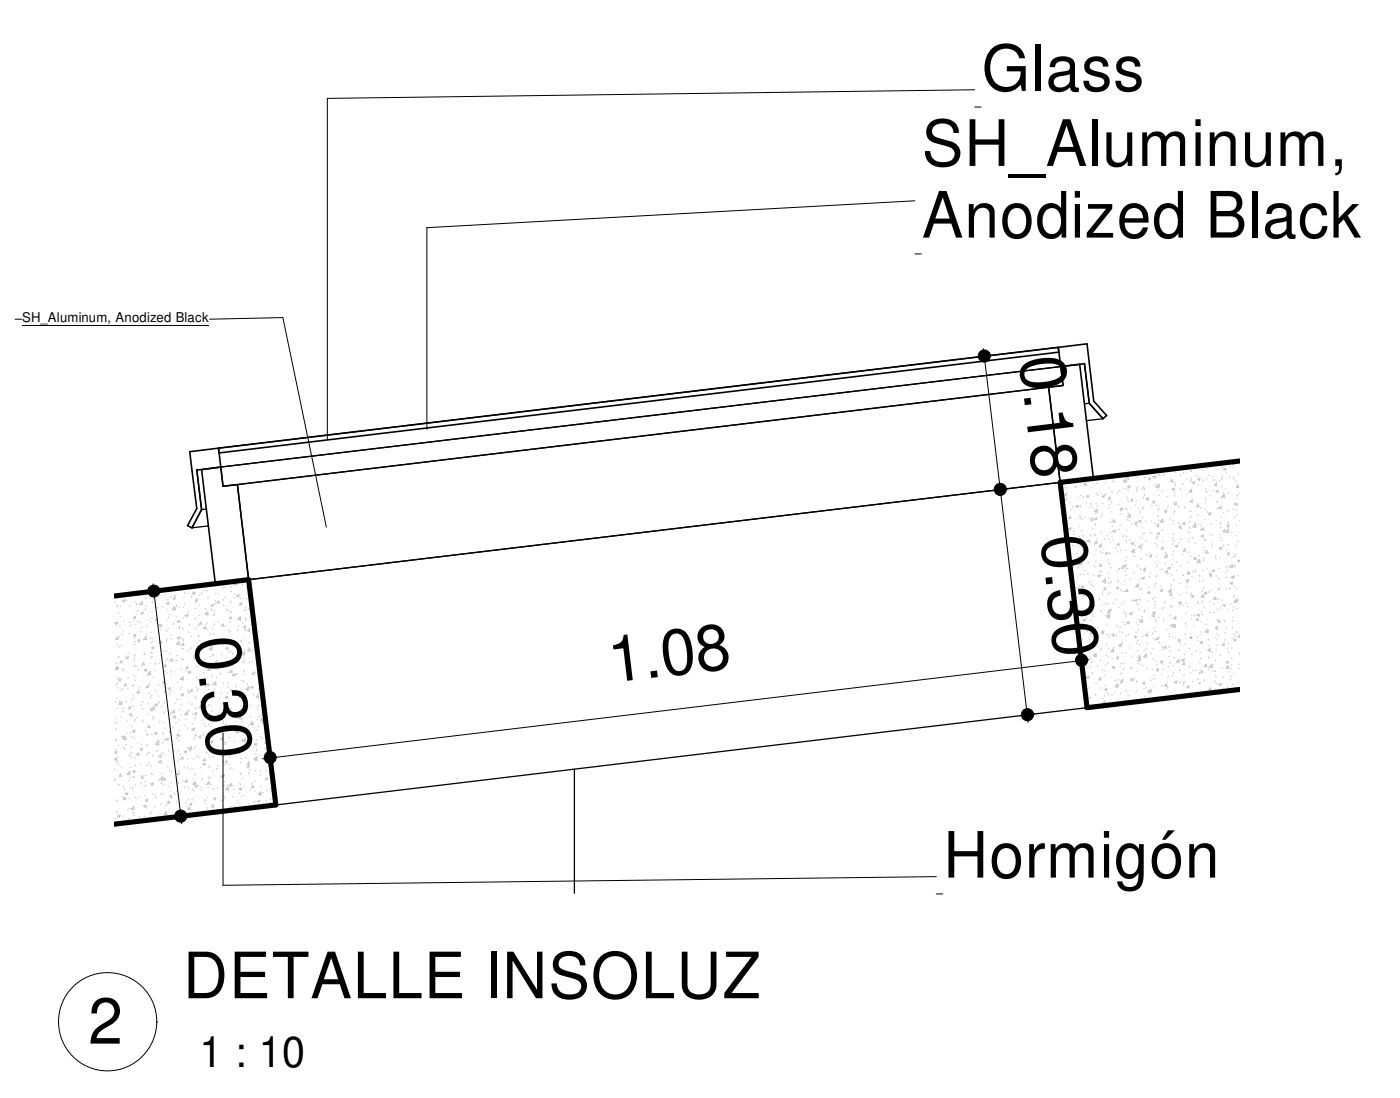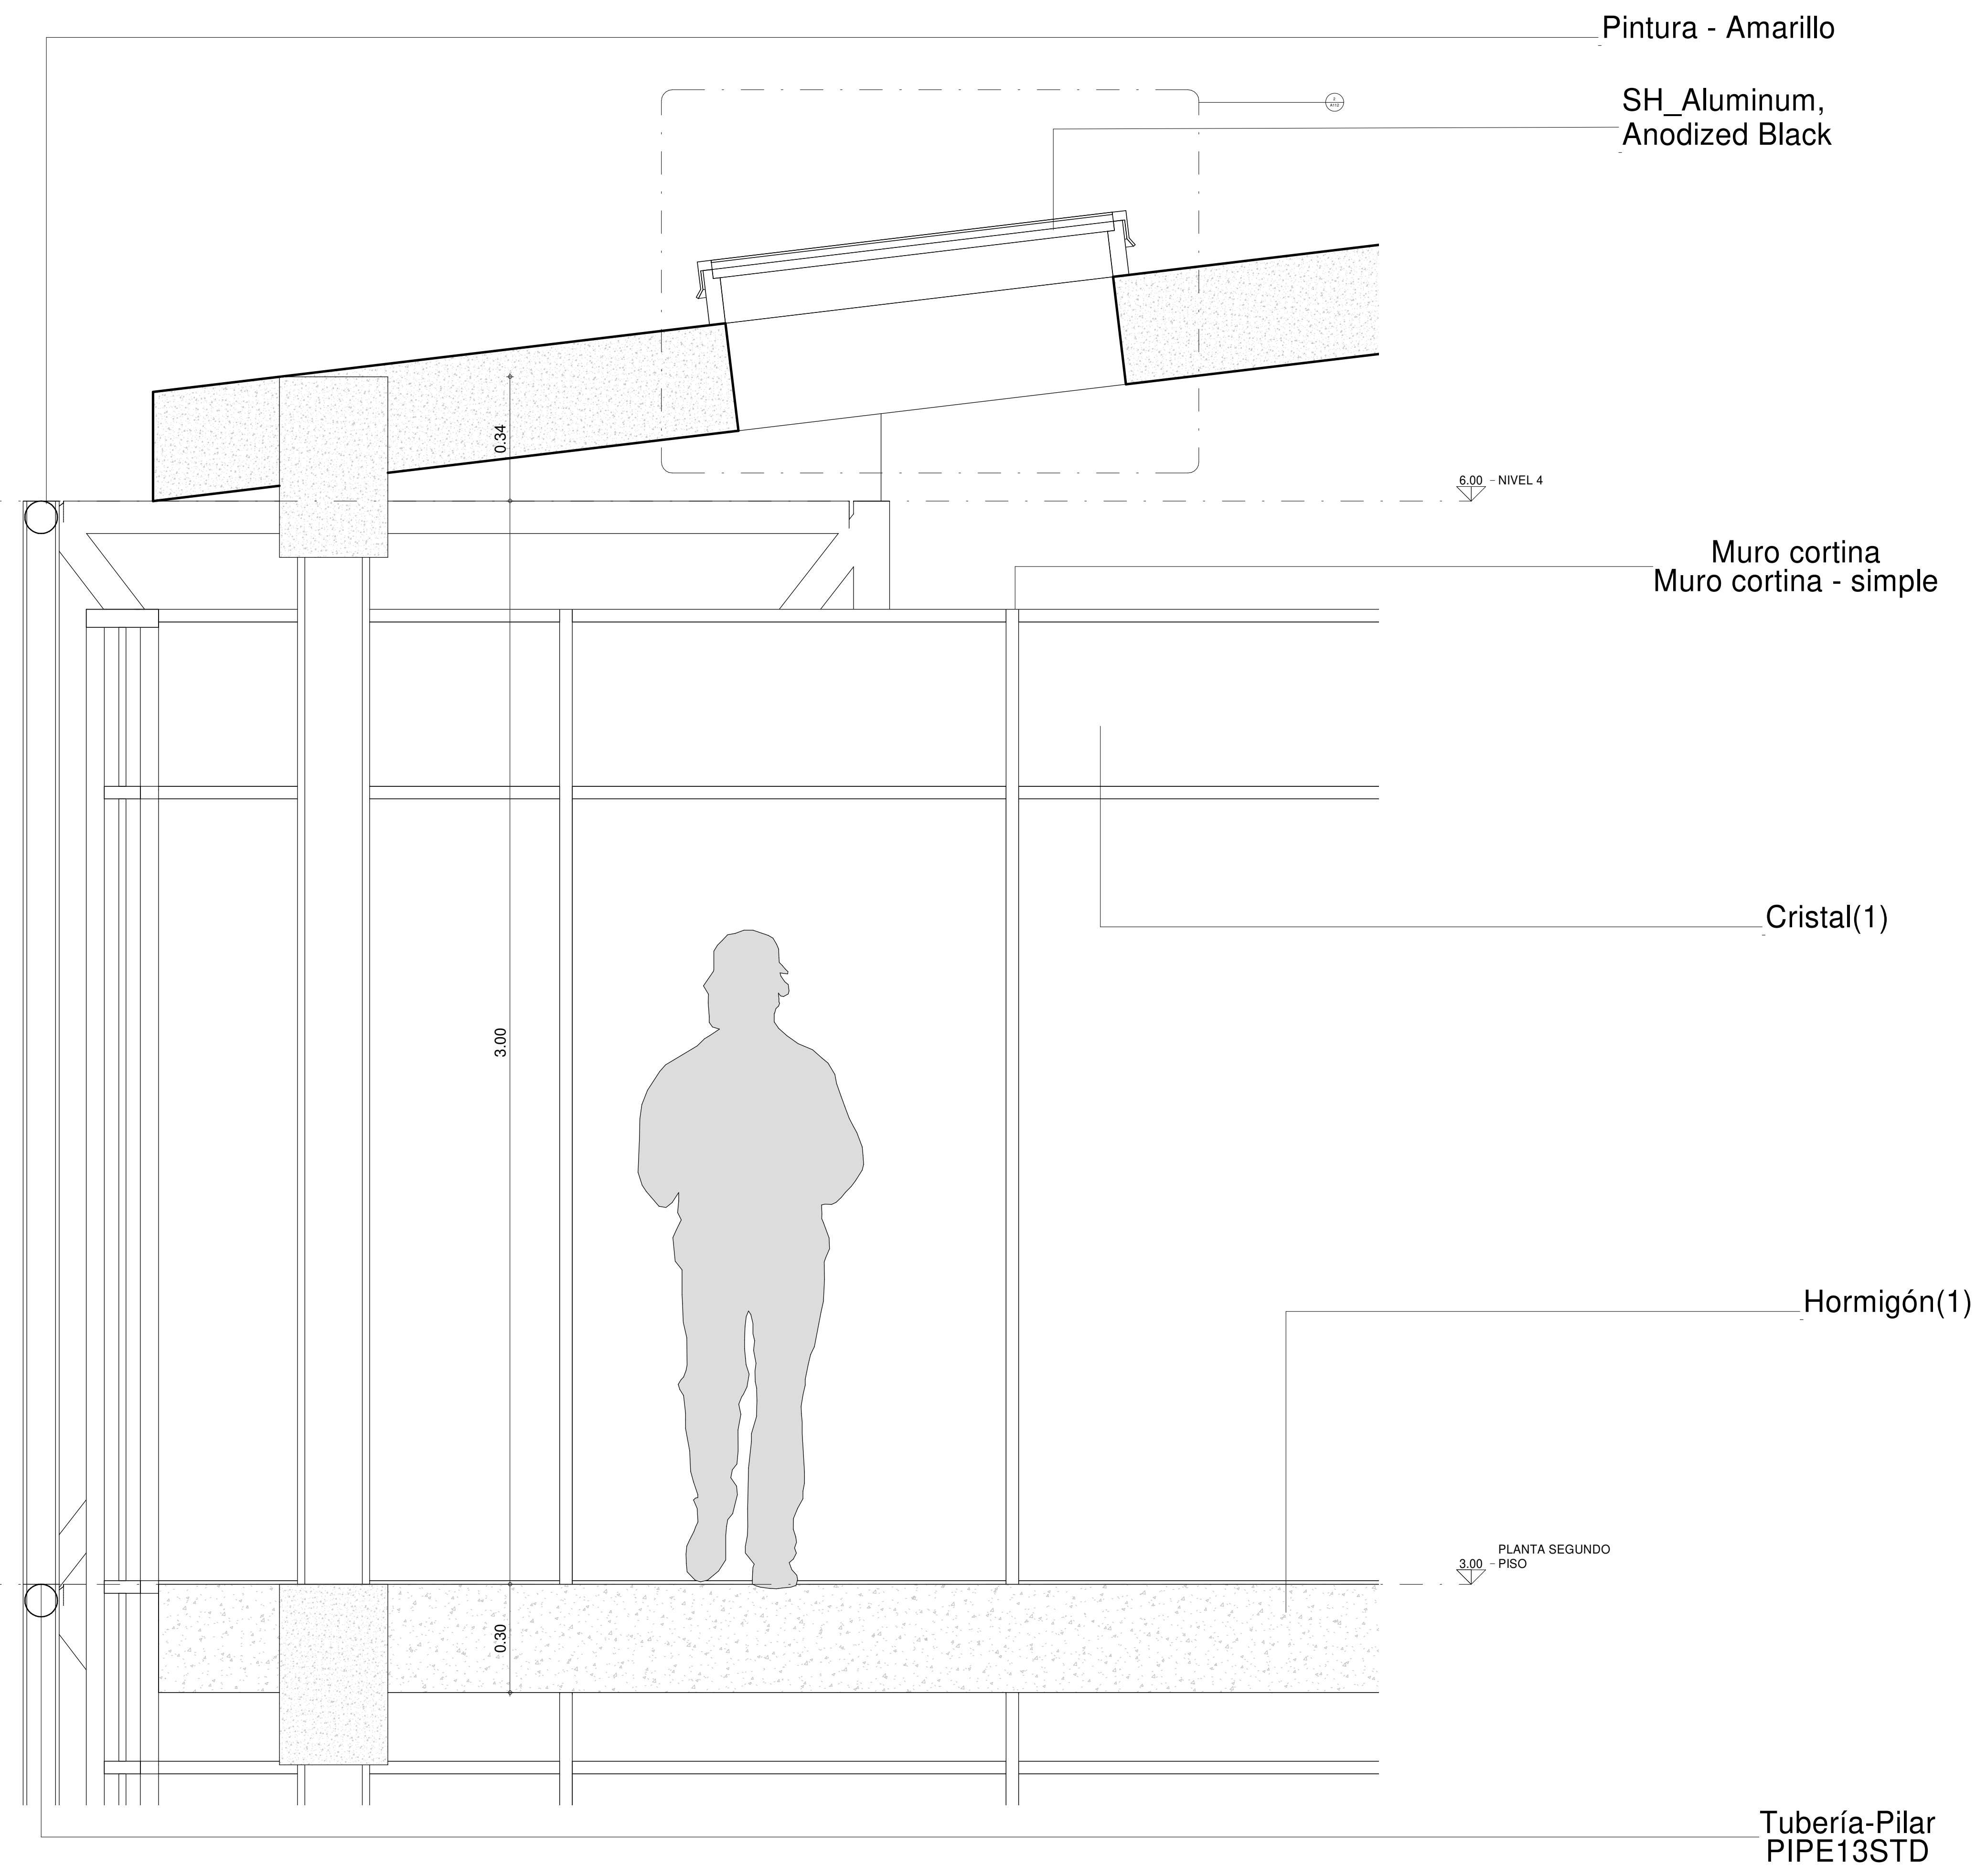


1 Detalle 4
1:10


Tubería-Pilar
PIPE13STD

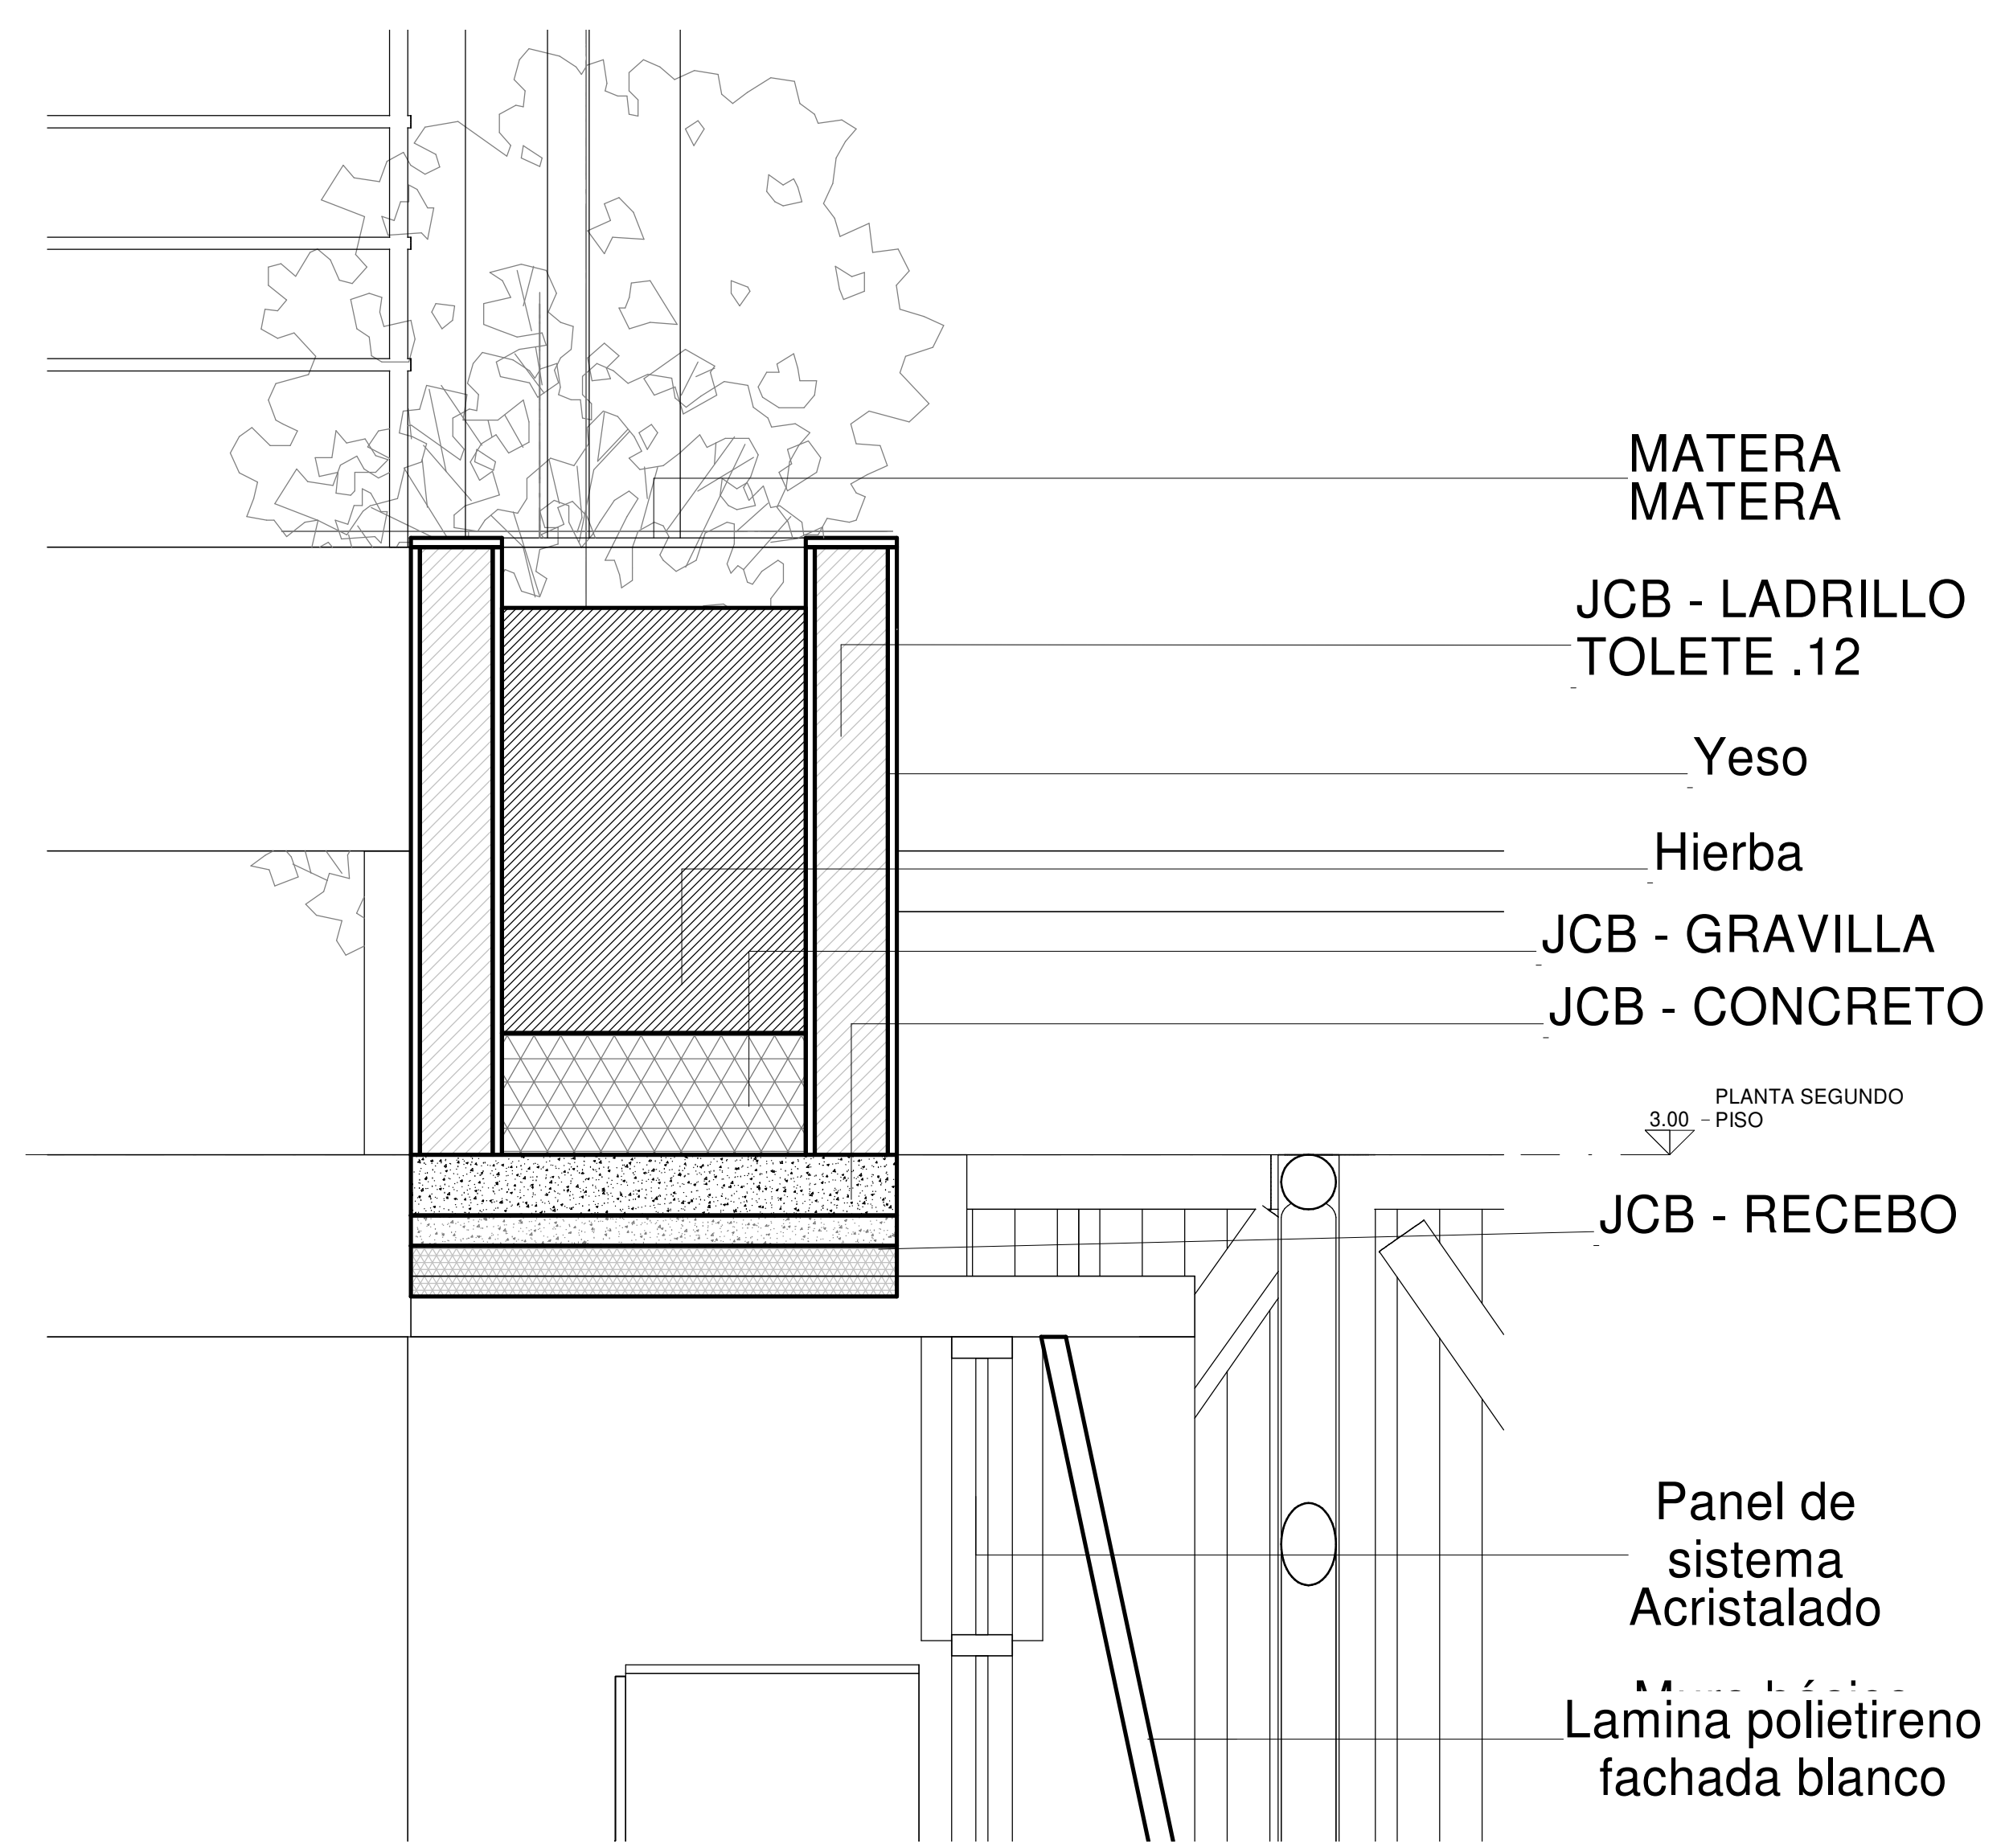


1 DETALLE MATERAS
1 : 10

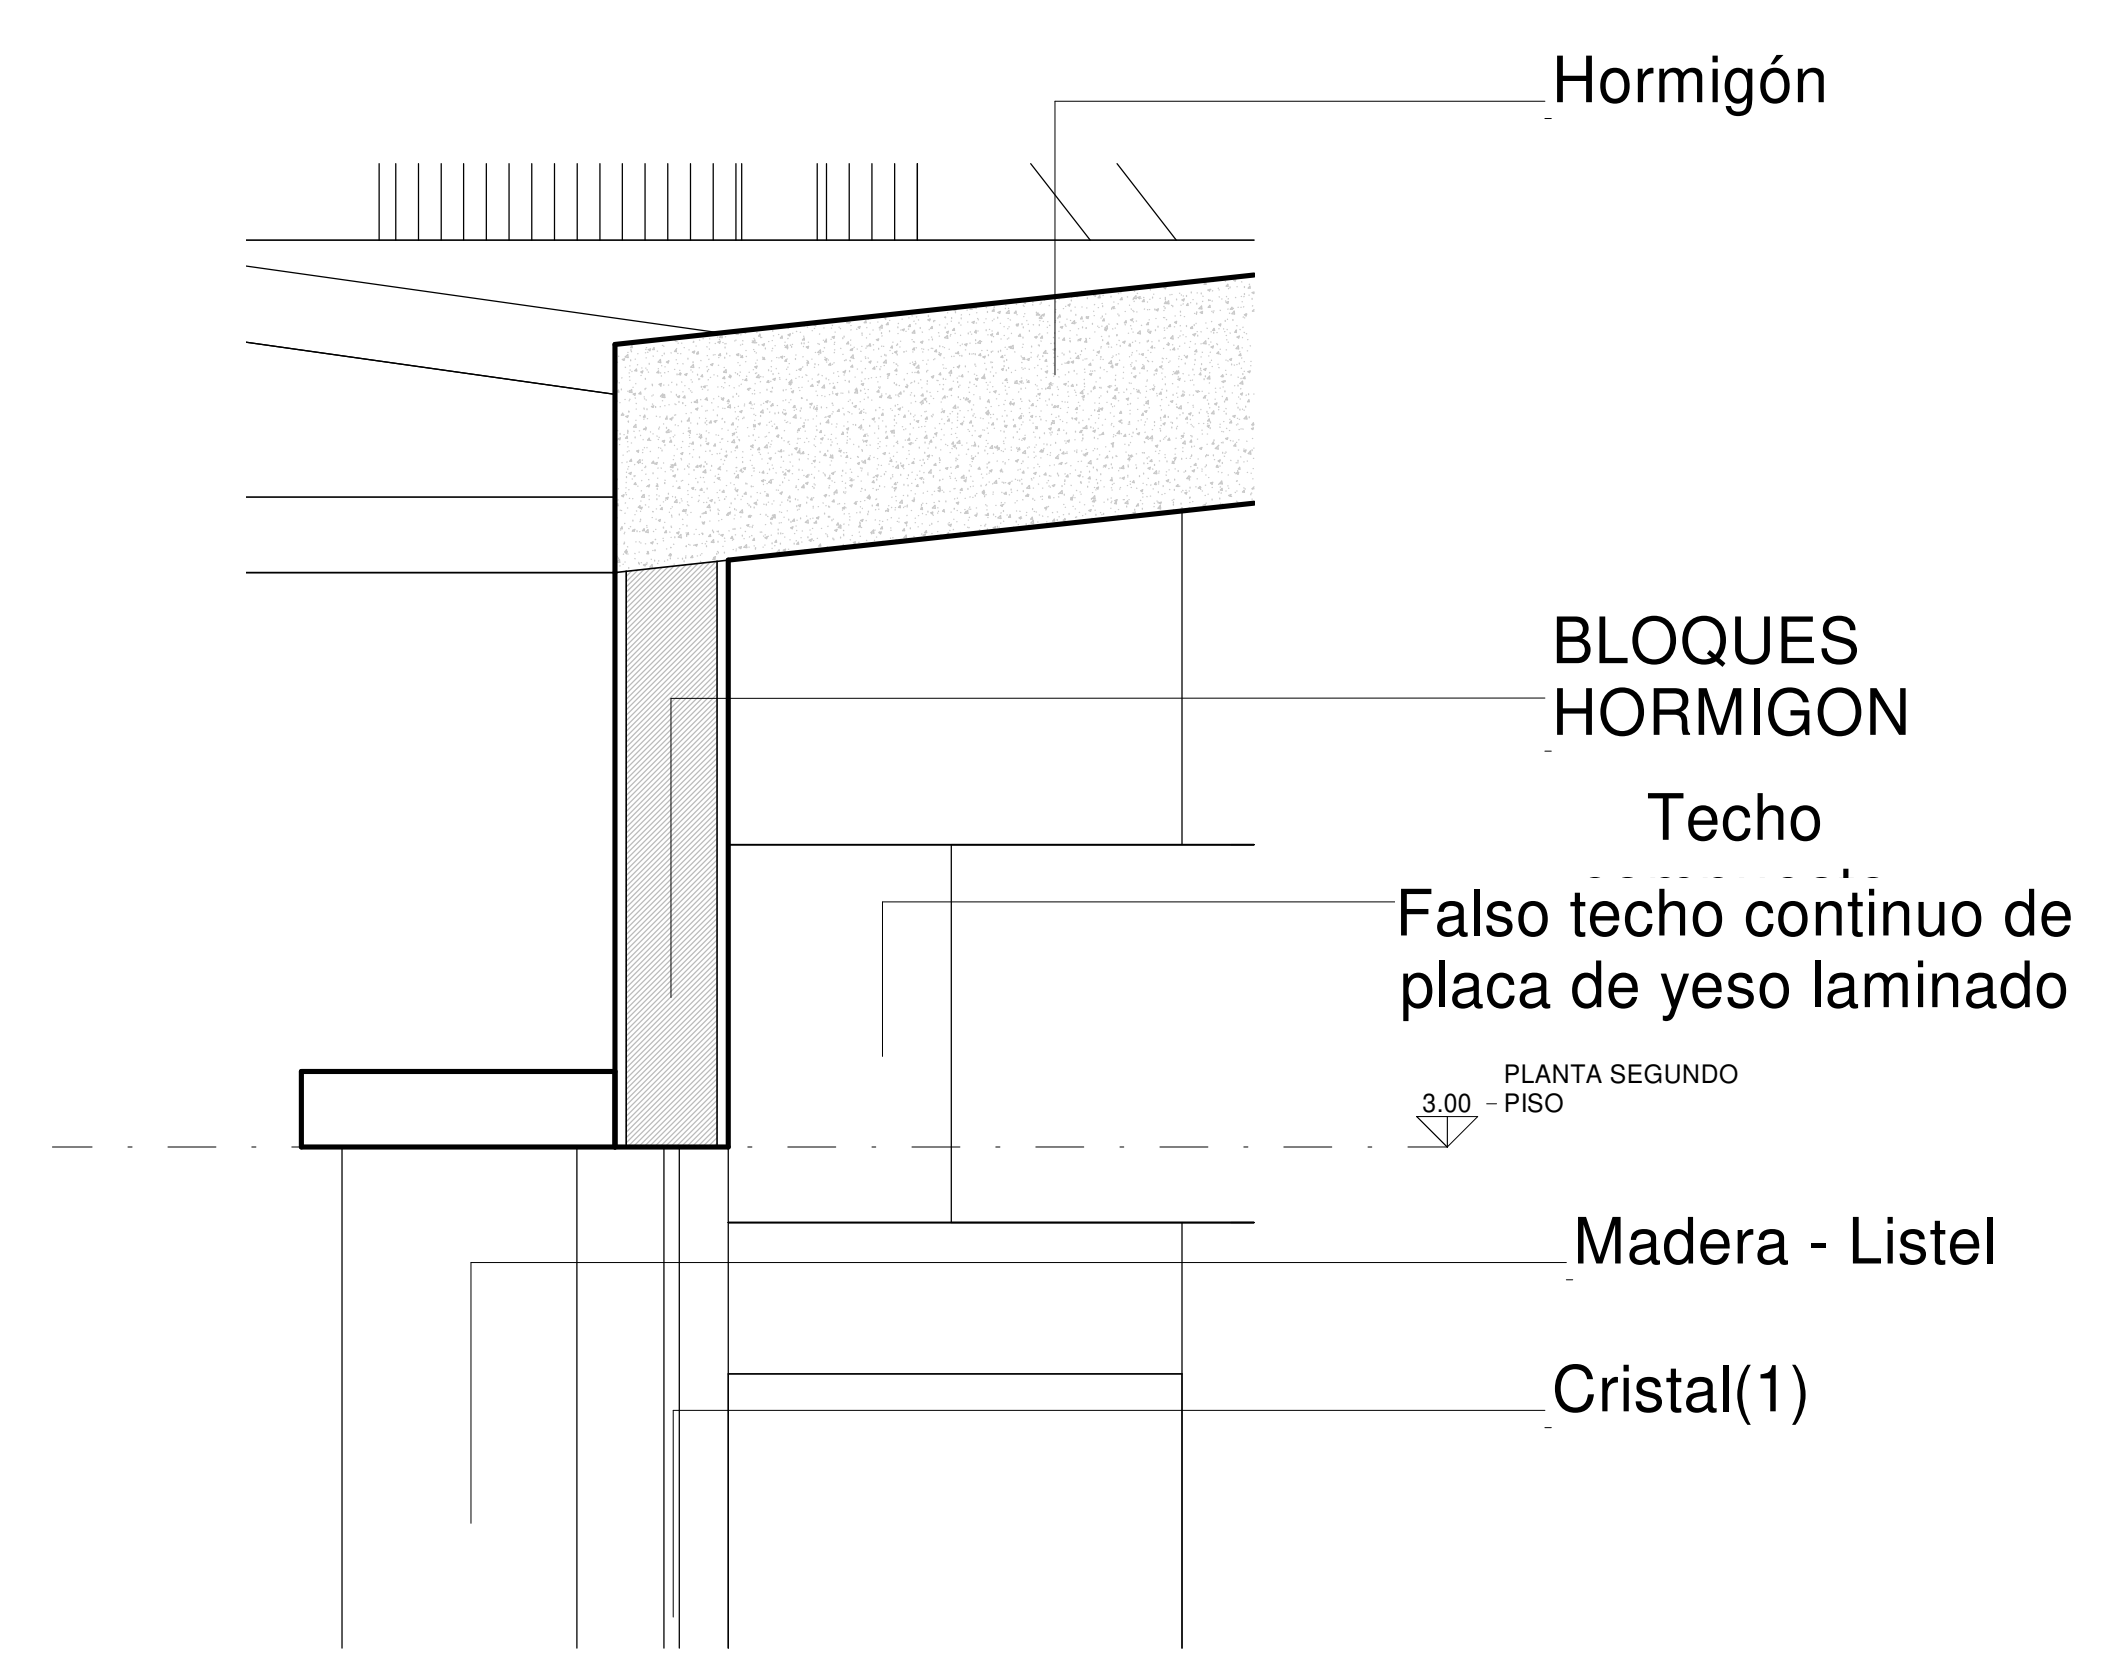


2 Detalle 1
1 : 10

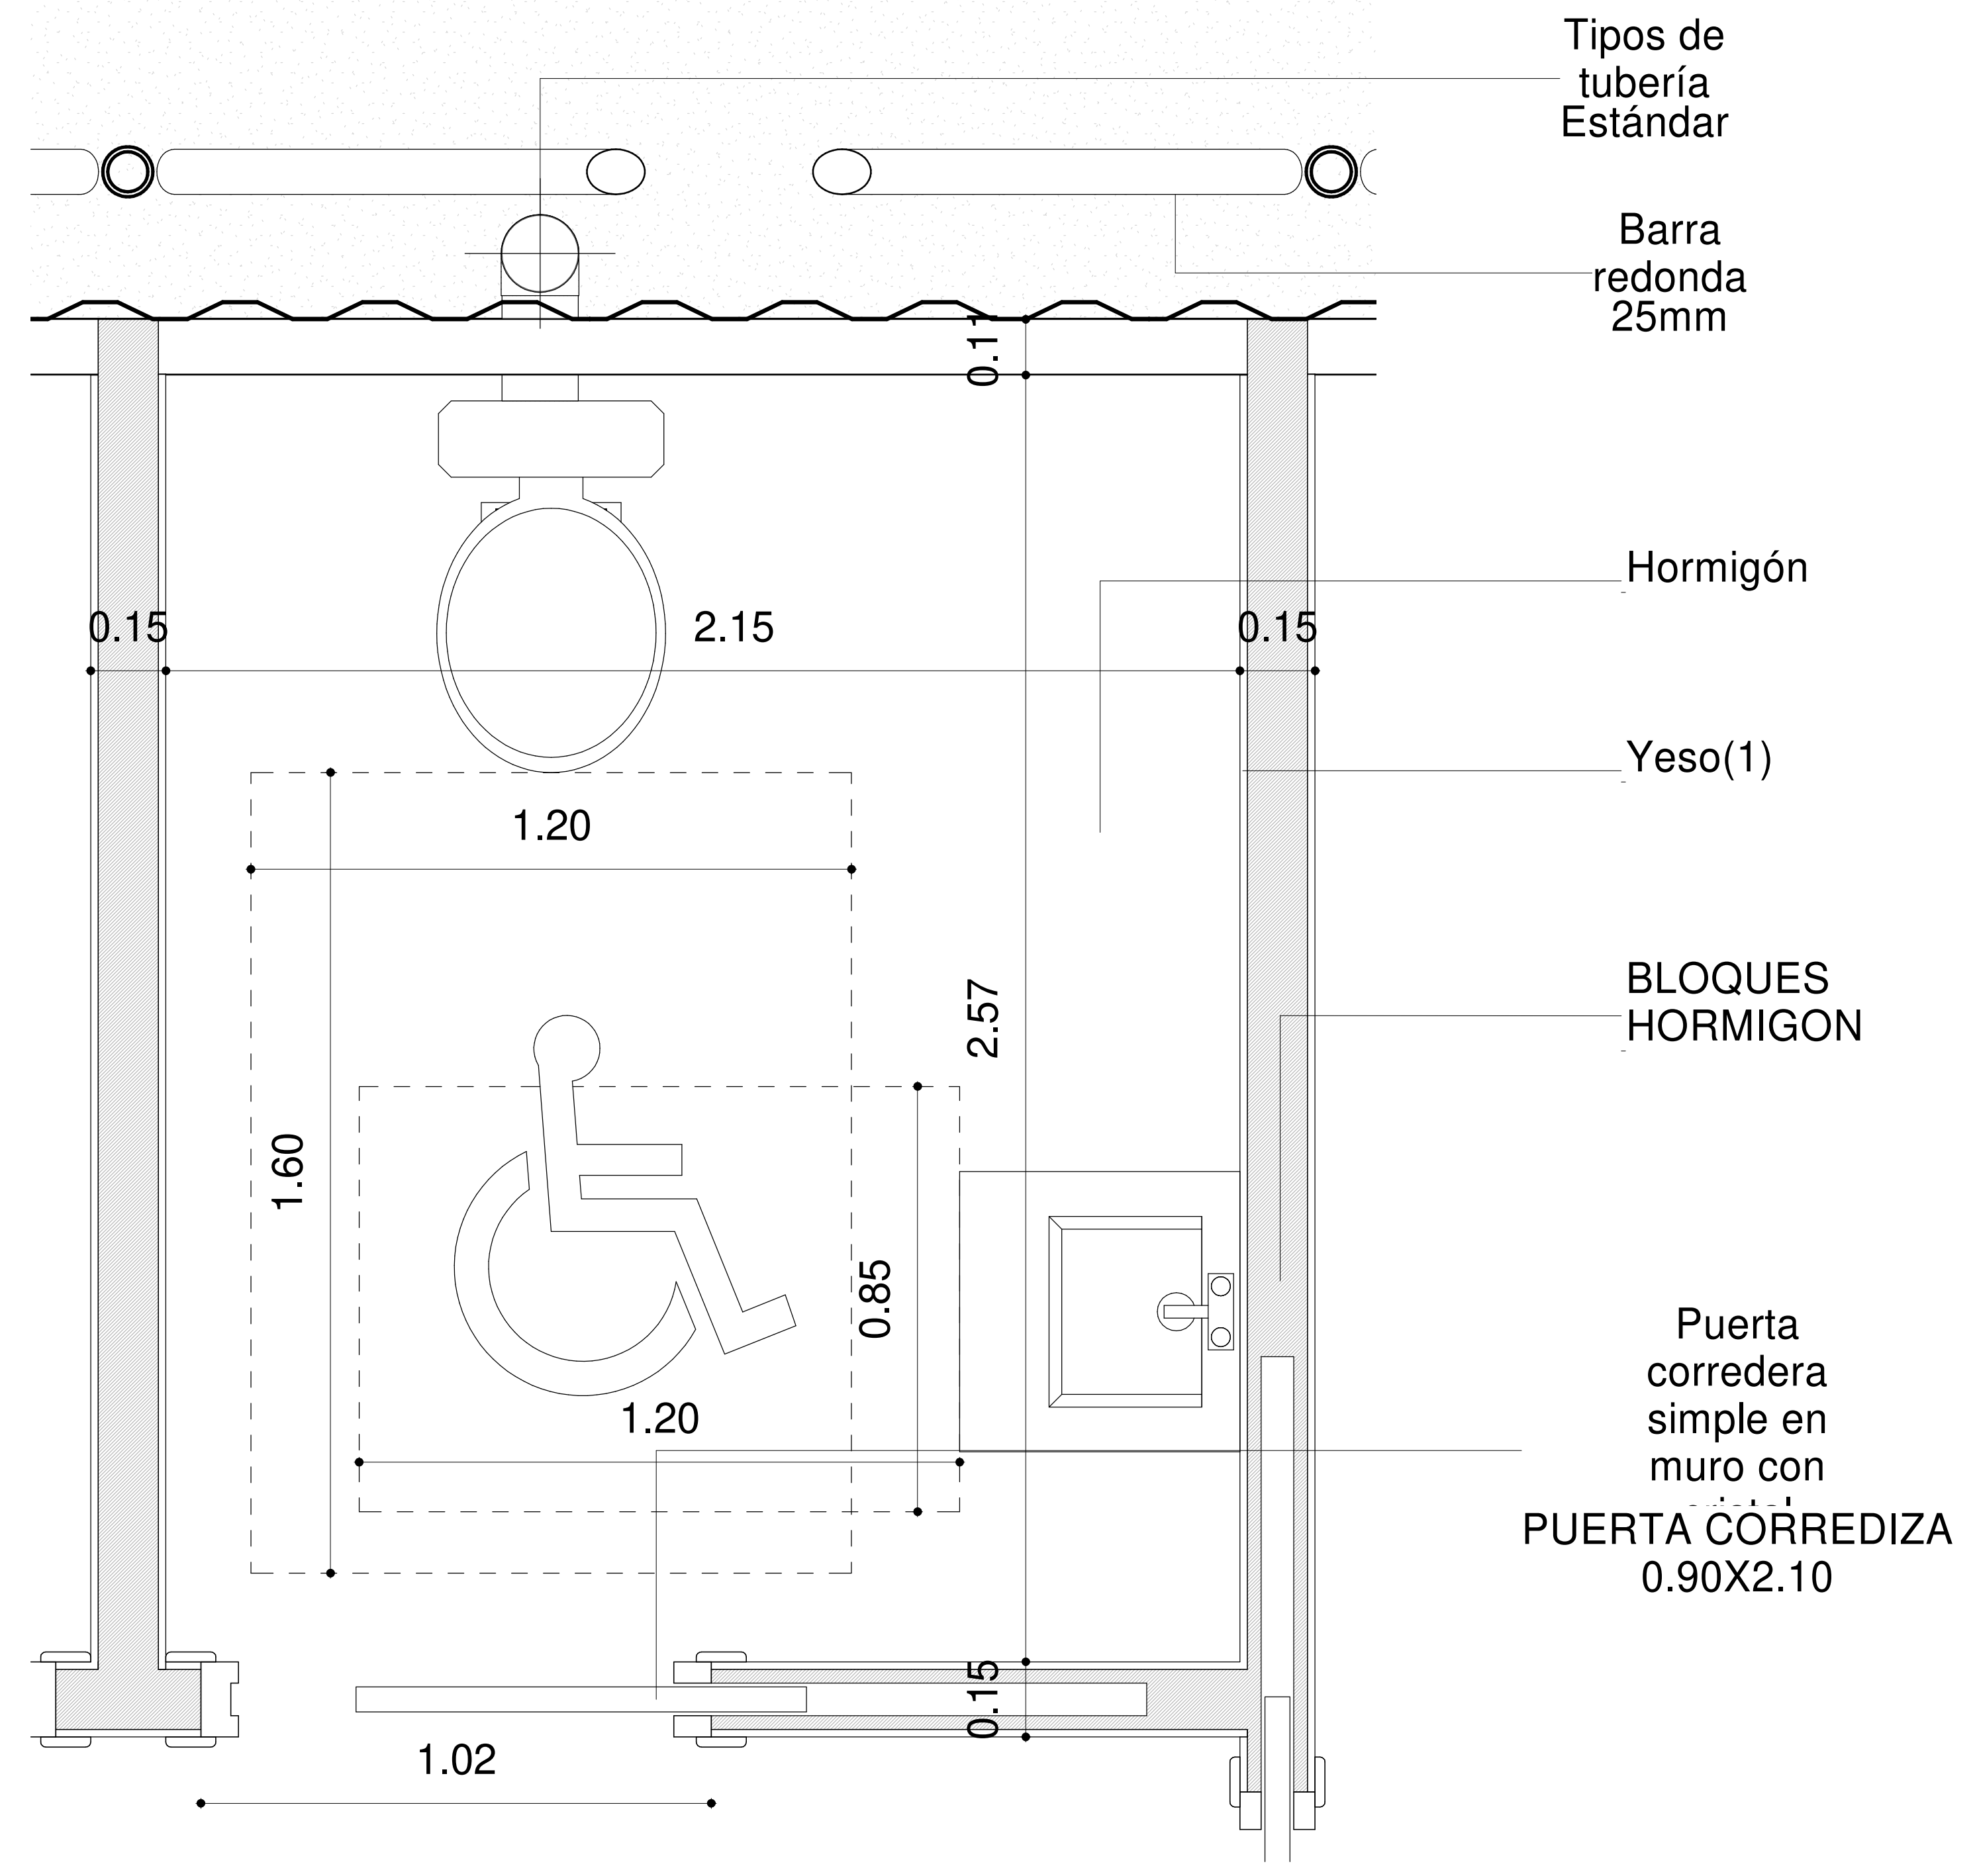

1 DETALLE BAÑOS DISCAPACITADOS
1:10

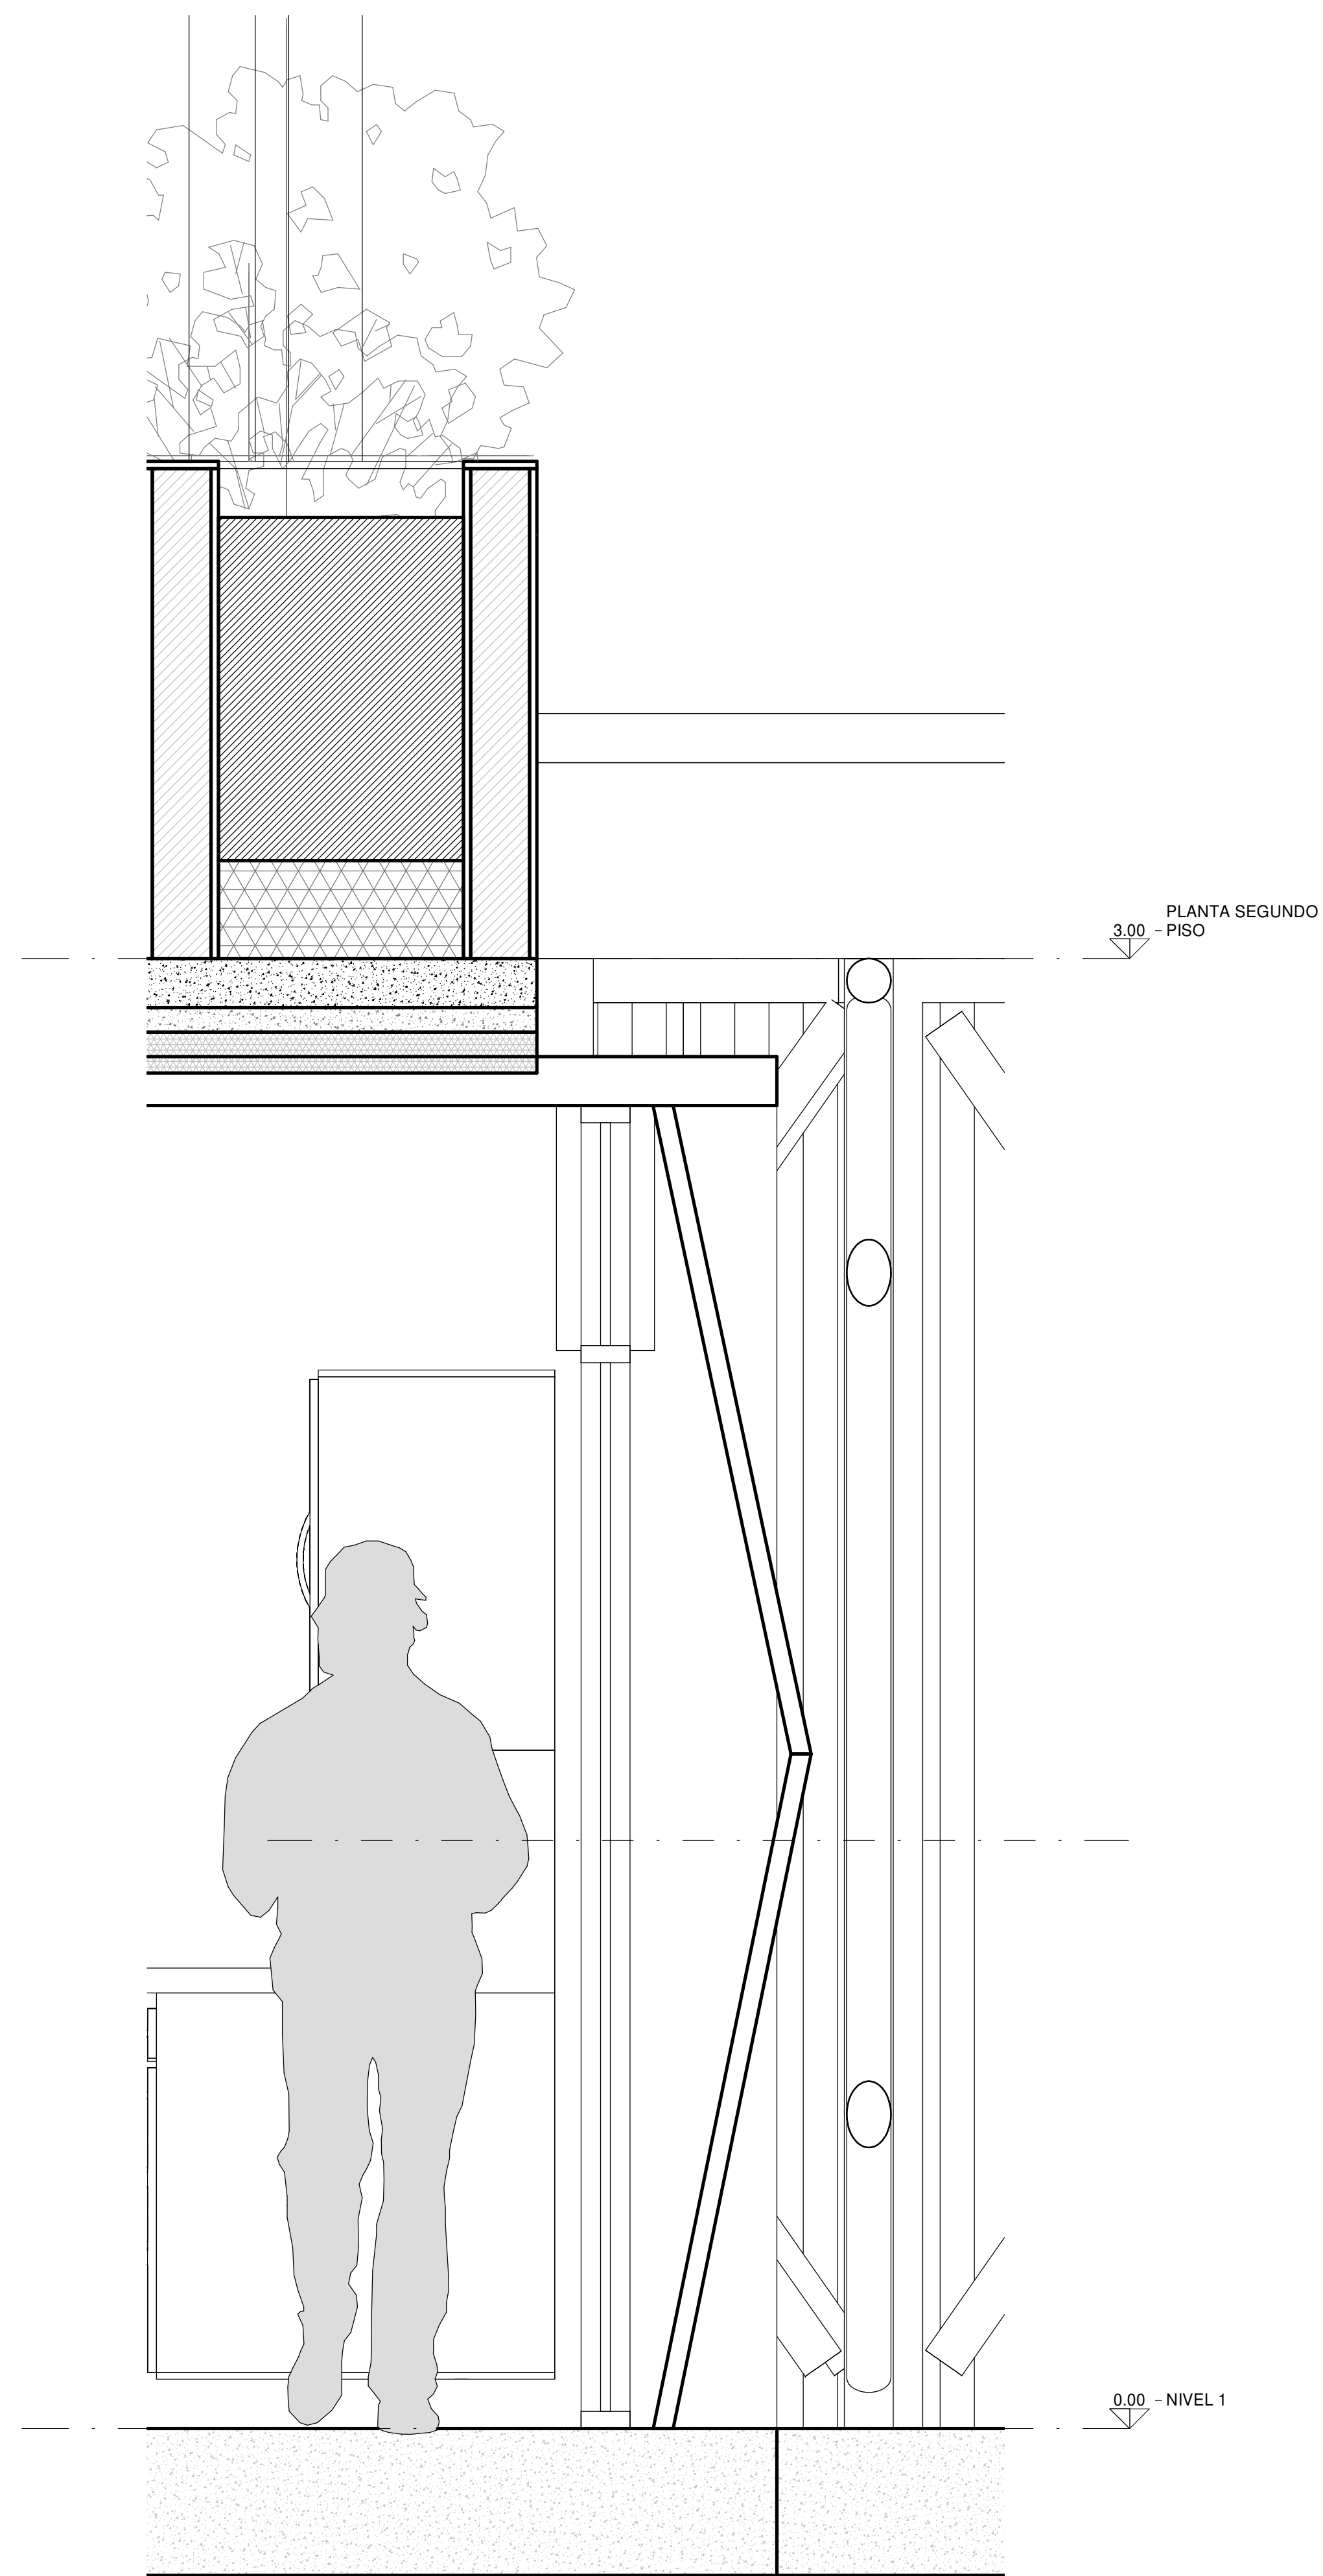

1 Detalle 6
1:10

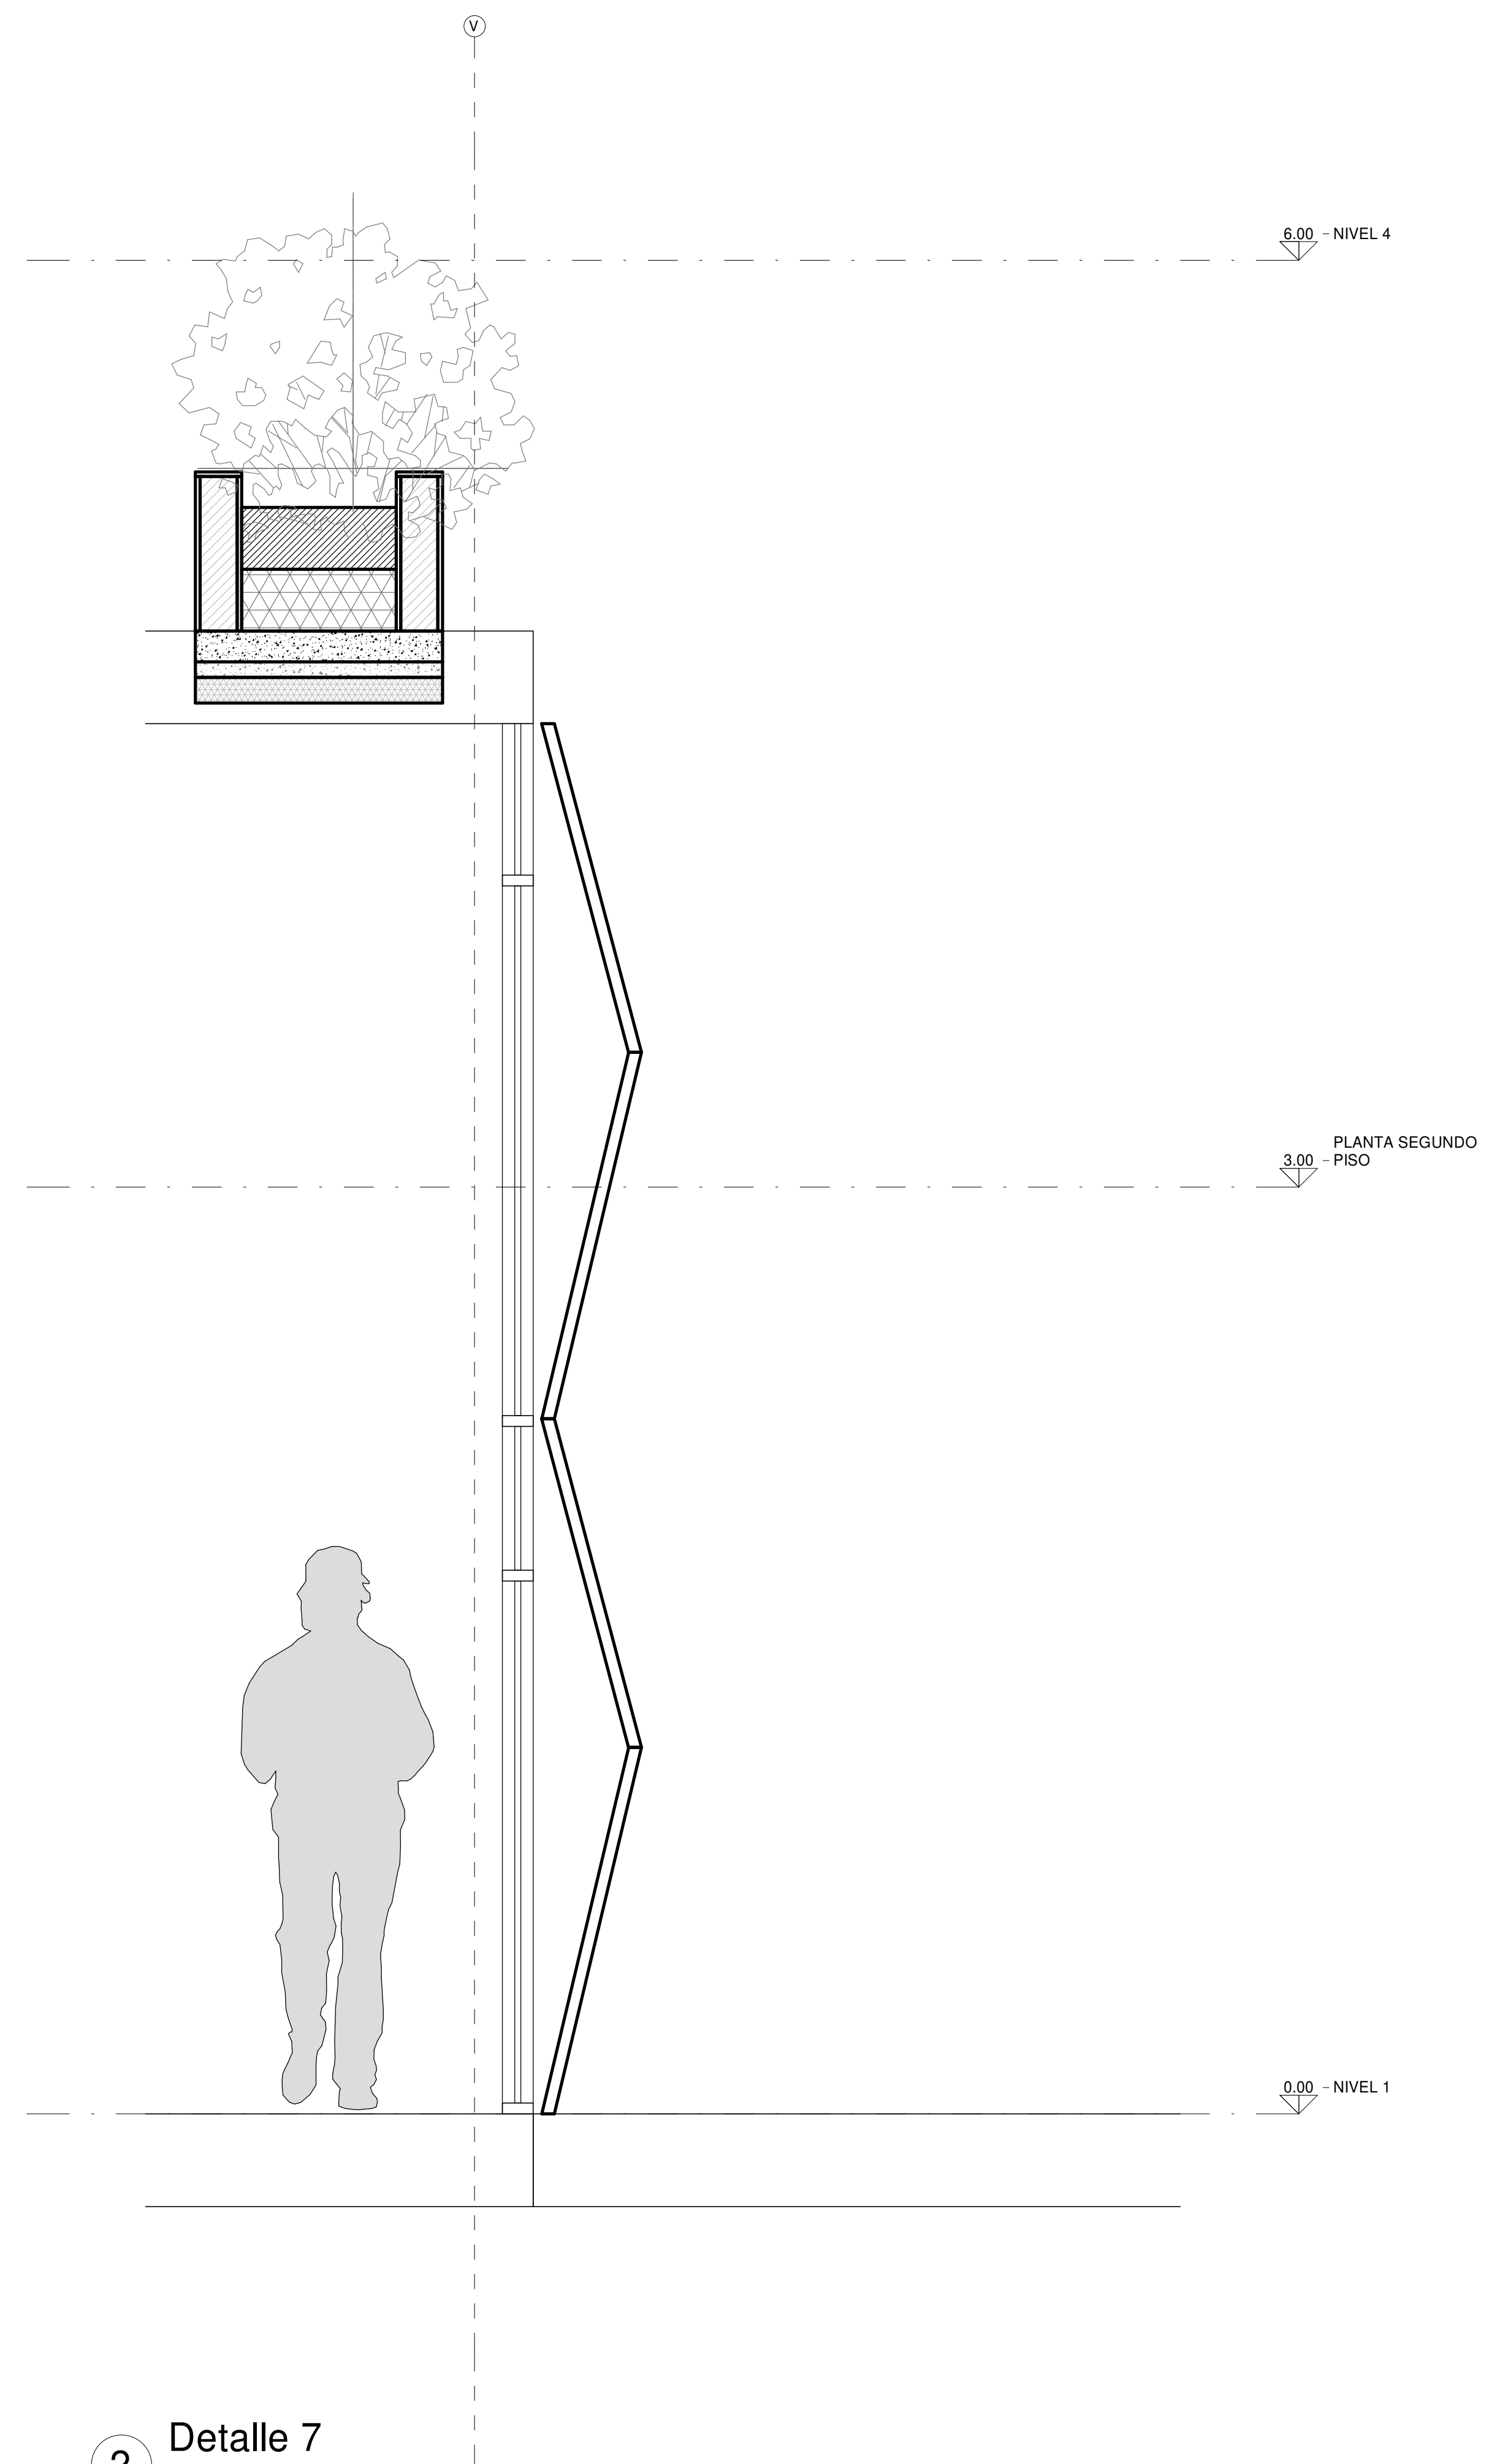

2 Detalle 7
1:15

UNIVERSIDAD LA GRAN COLOMBIA

FACULTAD DE ARQUITECTURA

CENTRO DE REHABILITACION Y CAPACITACION PARA PERSONAS INVIDENTES

CONTENIDO:
DETALLE CORTE FACHADA MURO CORTINA
DETALLE CORTE FACHADA CORTA SOLES

REALIZADO POR:
ADRIANA BOHORQUEZ
EDWARD PEÑA BOHORQUEZ

PROFESOR:
JAVIER BOLAÑOS

OBSERVACIONES:

ESCALA:
1:150

FECHA:
06/12/19

A 12/18

UNIVERSIDAD LA GRAN
COLOMBIA

FACULTAD DE ARQUITECTURA

CENTRO DE REHABILITACION
Y CAPACITACION PARA
PERSONAS INVIDENTES

CONTENIDO:
PLANTA ESCENARIO
CORTE DETALLE ESCENARIO

REALIZADO POR:
ADRIANA BOHORQUEZ
EDWARD PEÑA BOHORQUEZ


PROFESOR:
JAVIER BOLAÑOS

OBSERVACIONES:


ESCALA:
1:150

FECHA:
19/10/19


A 13/18

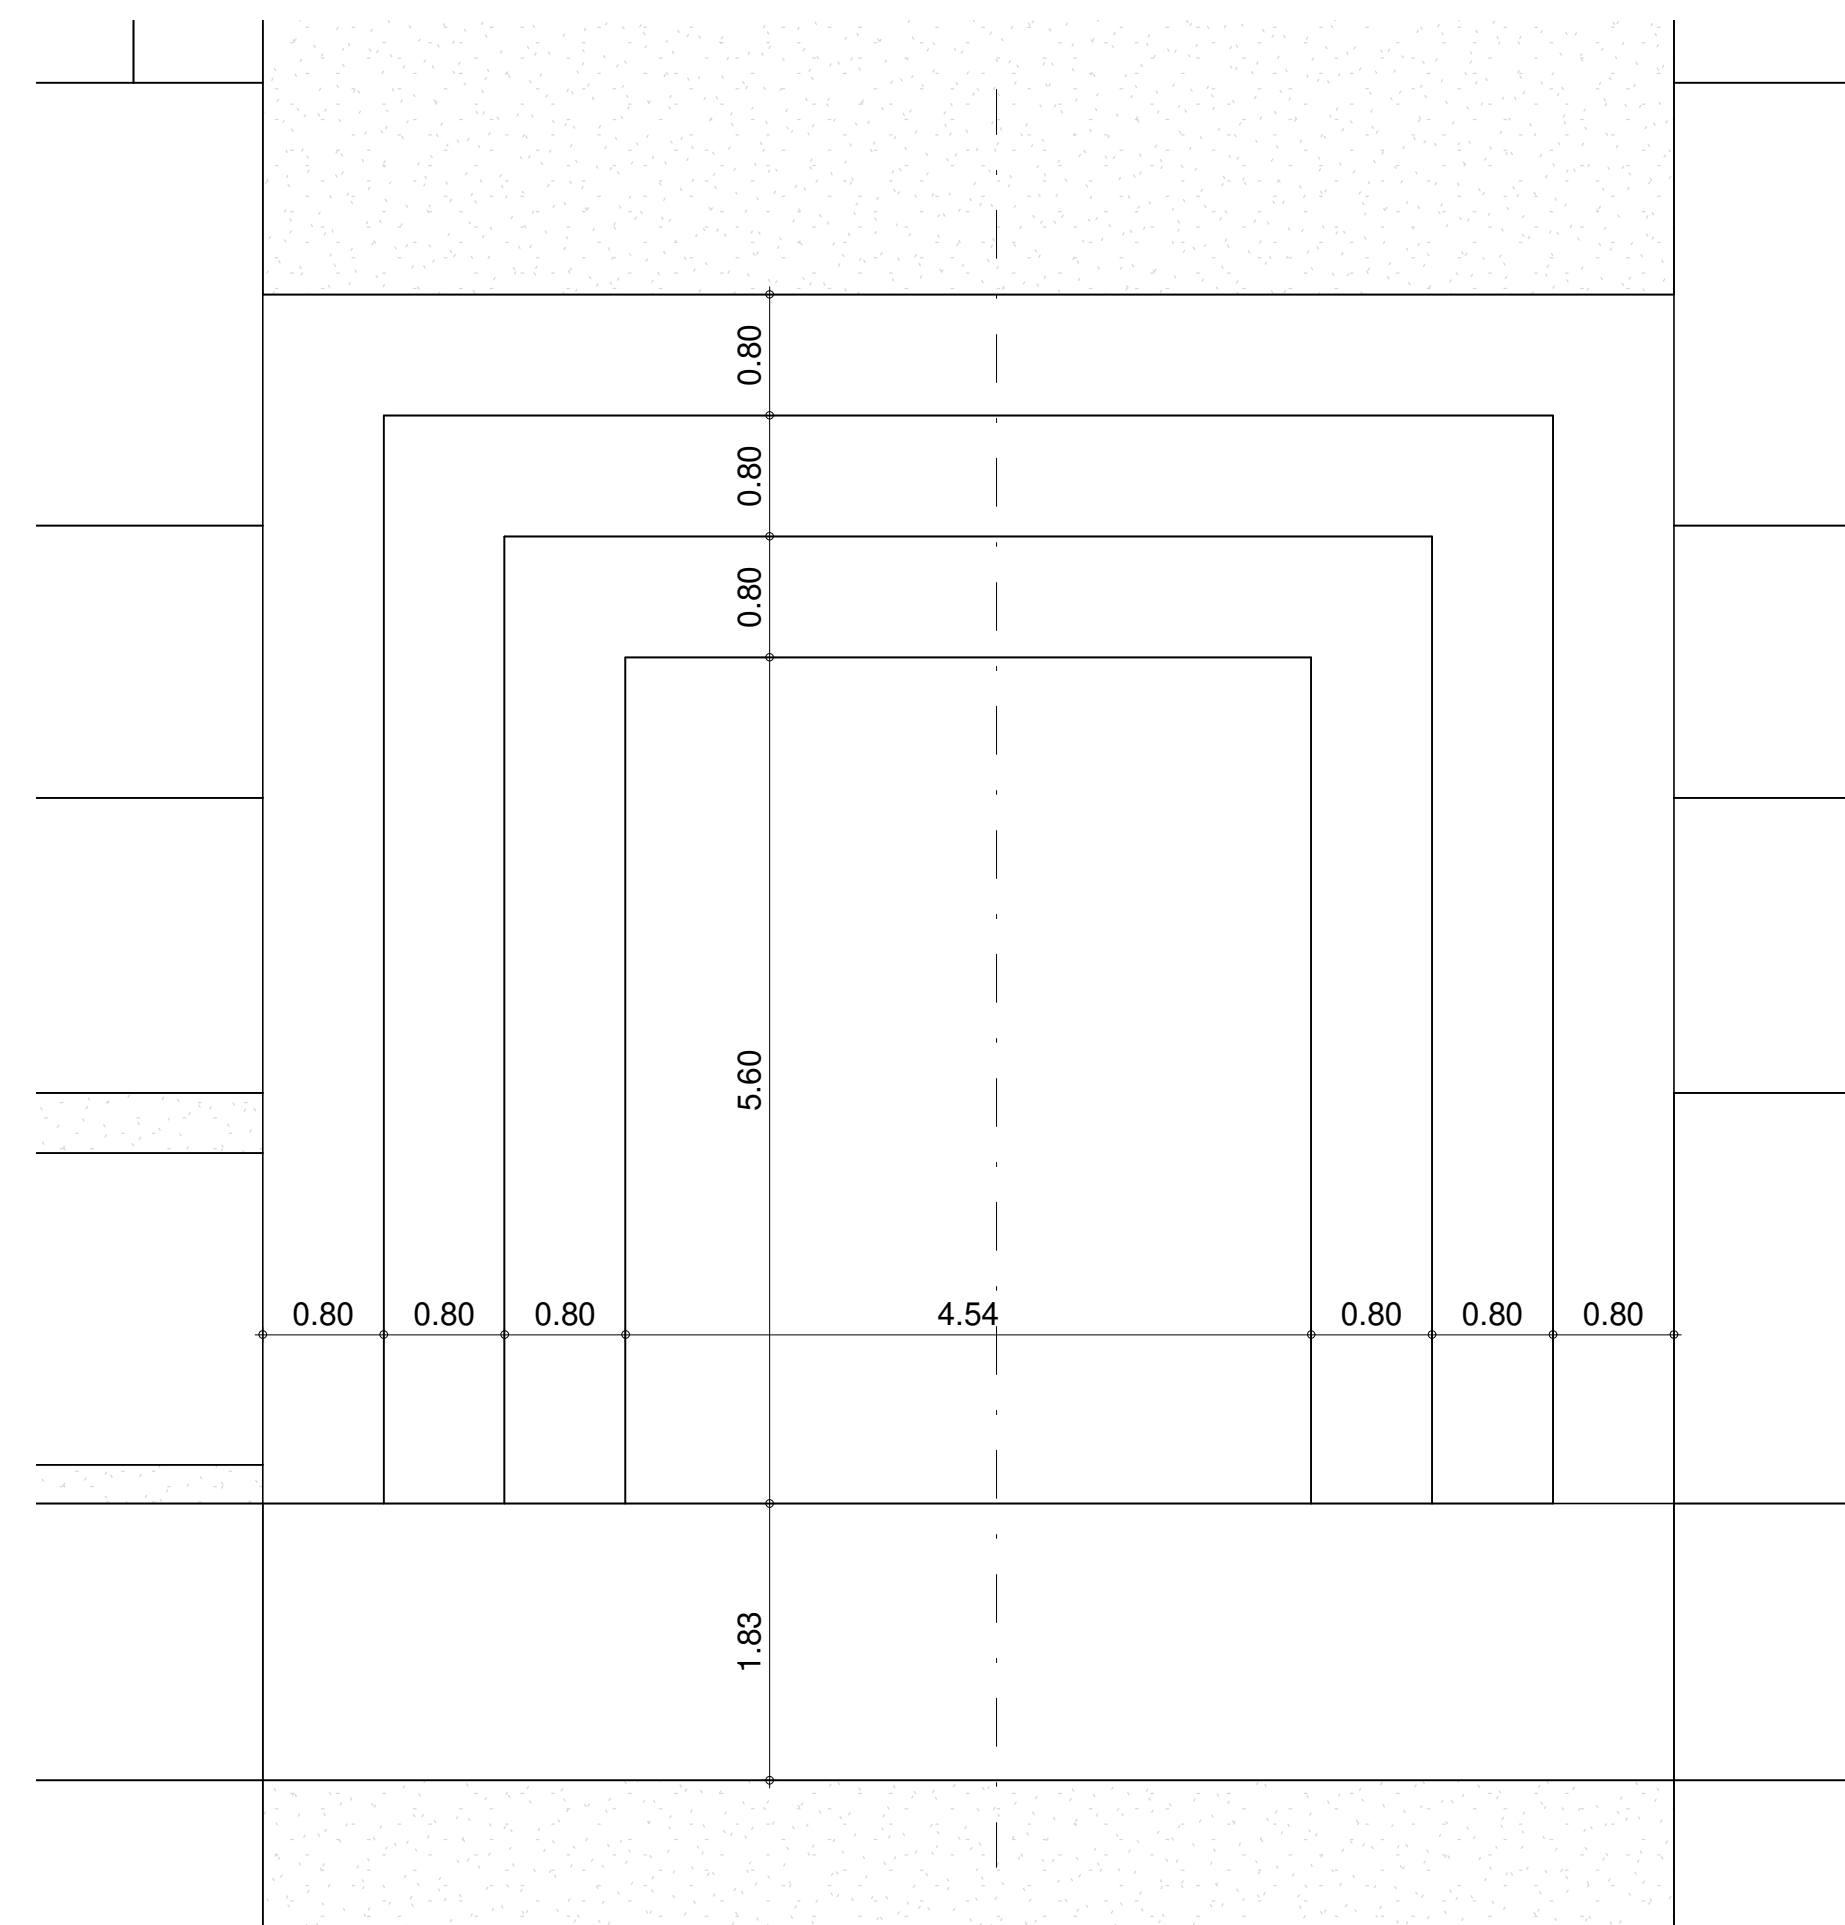

1 Detalle 9
1 : 50

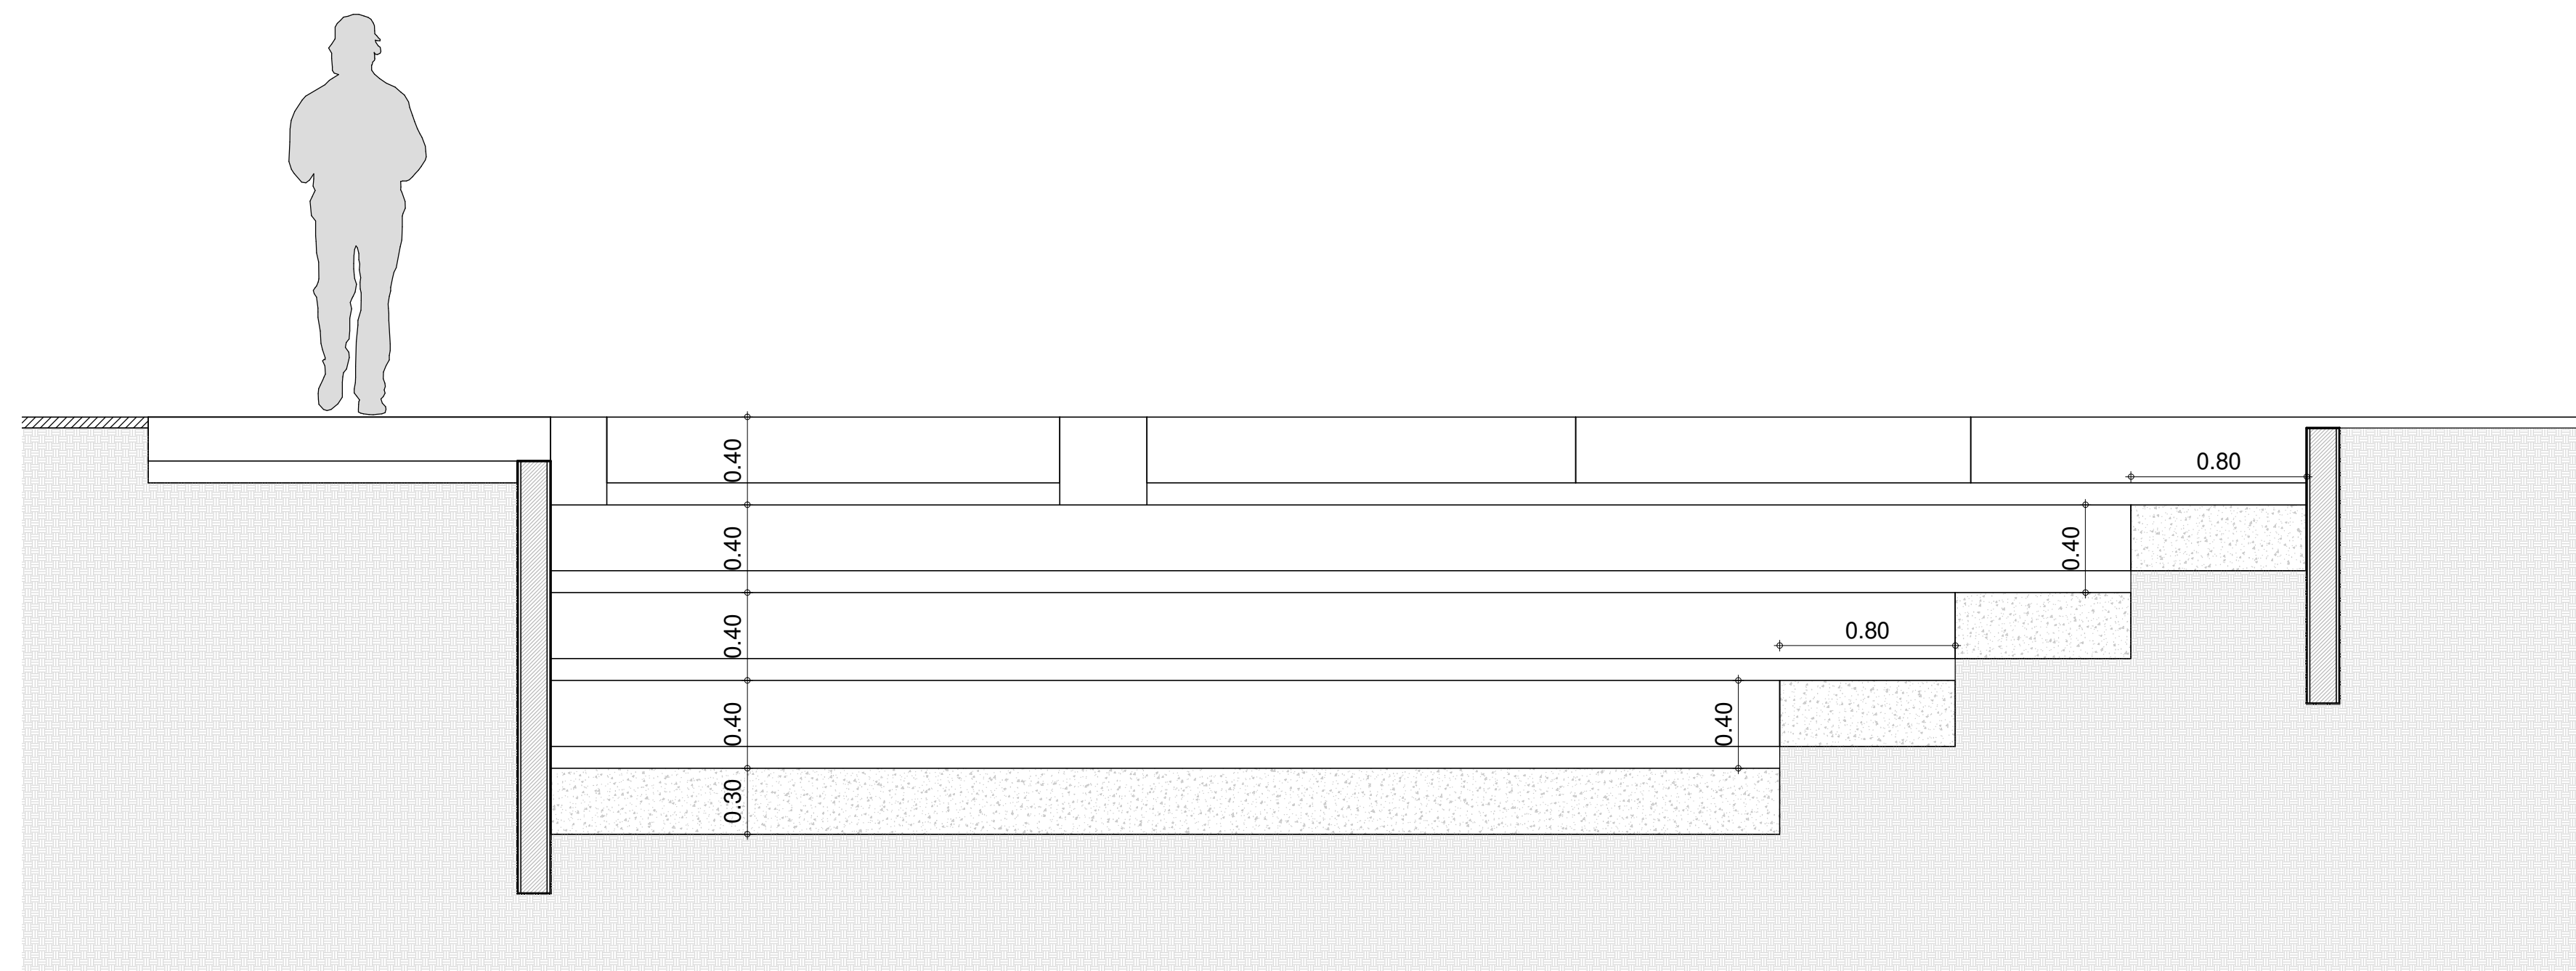

2 Detalle 8
1 : 25

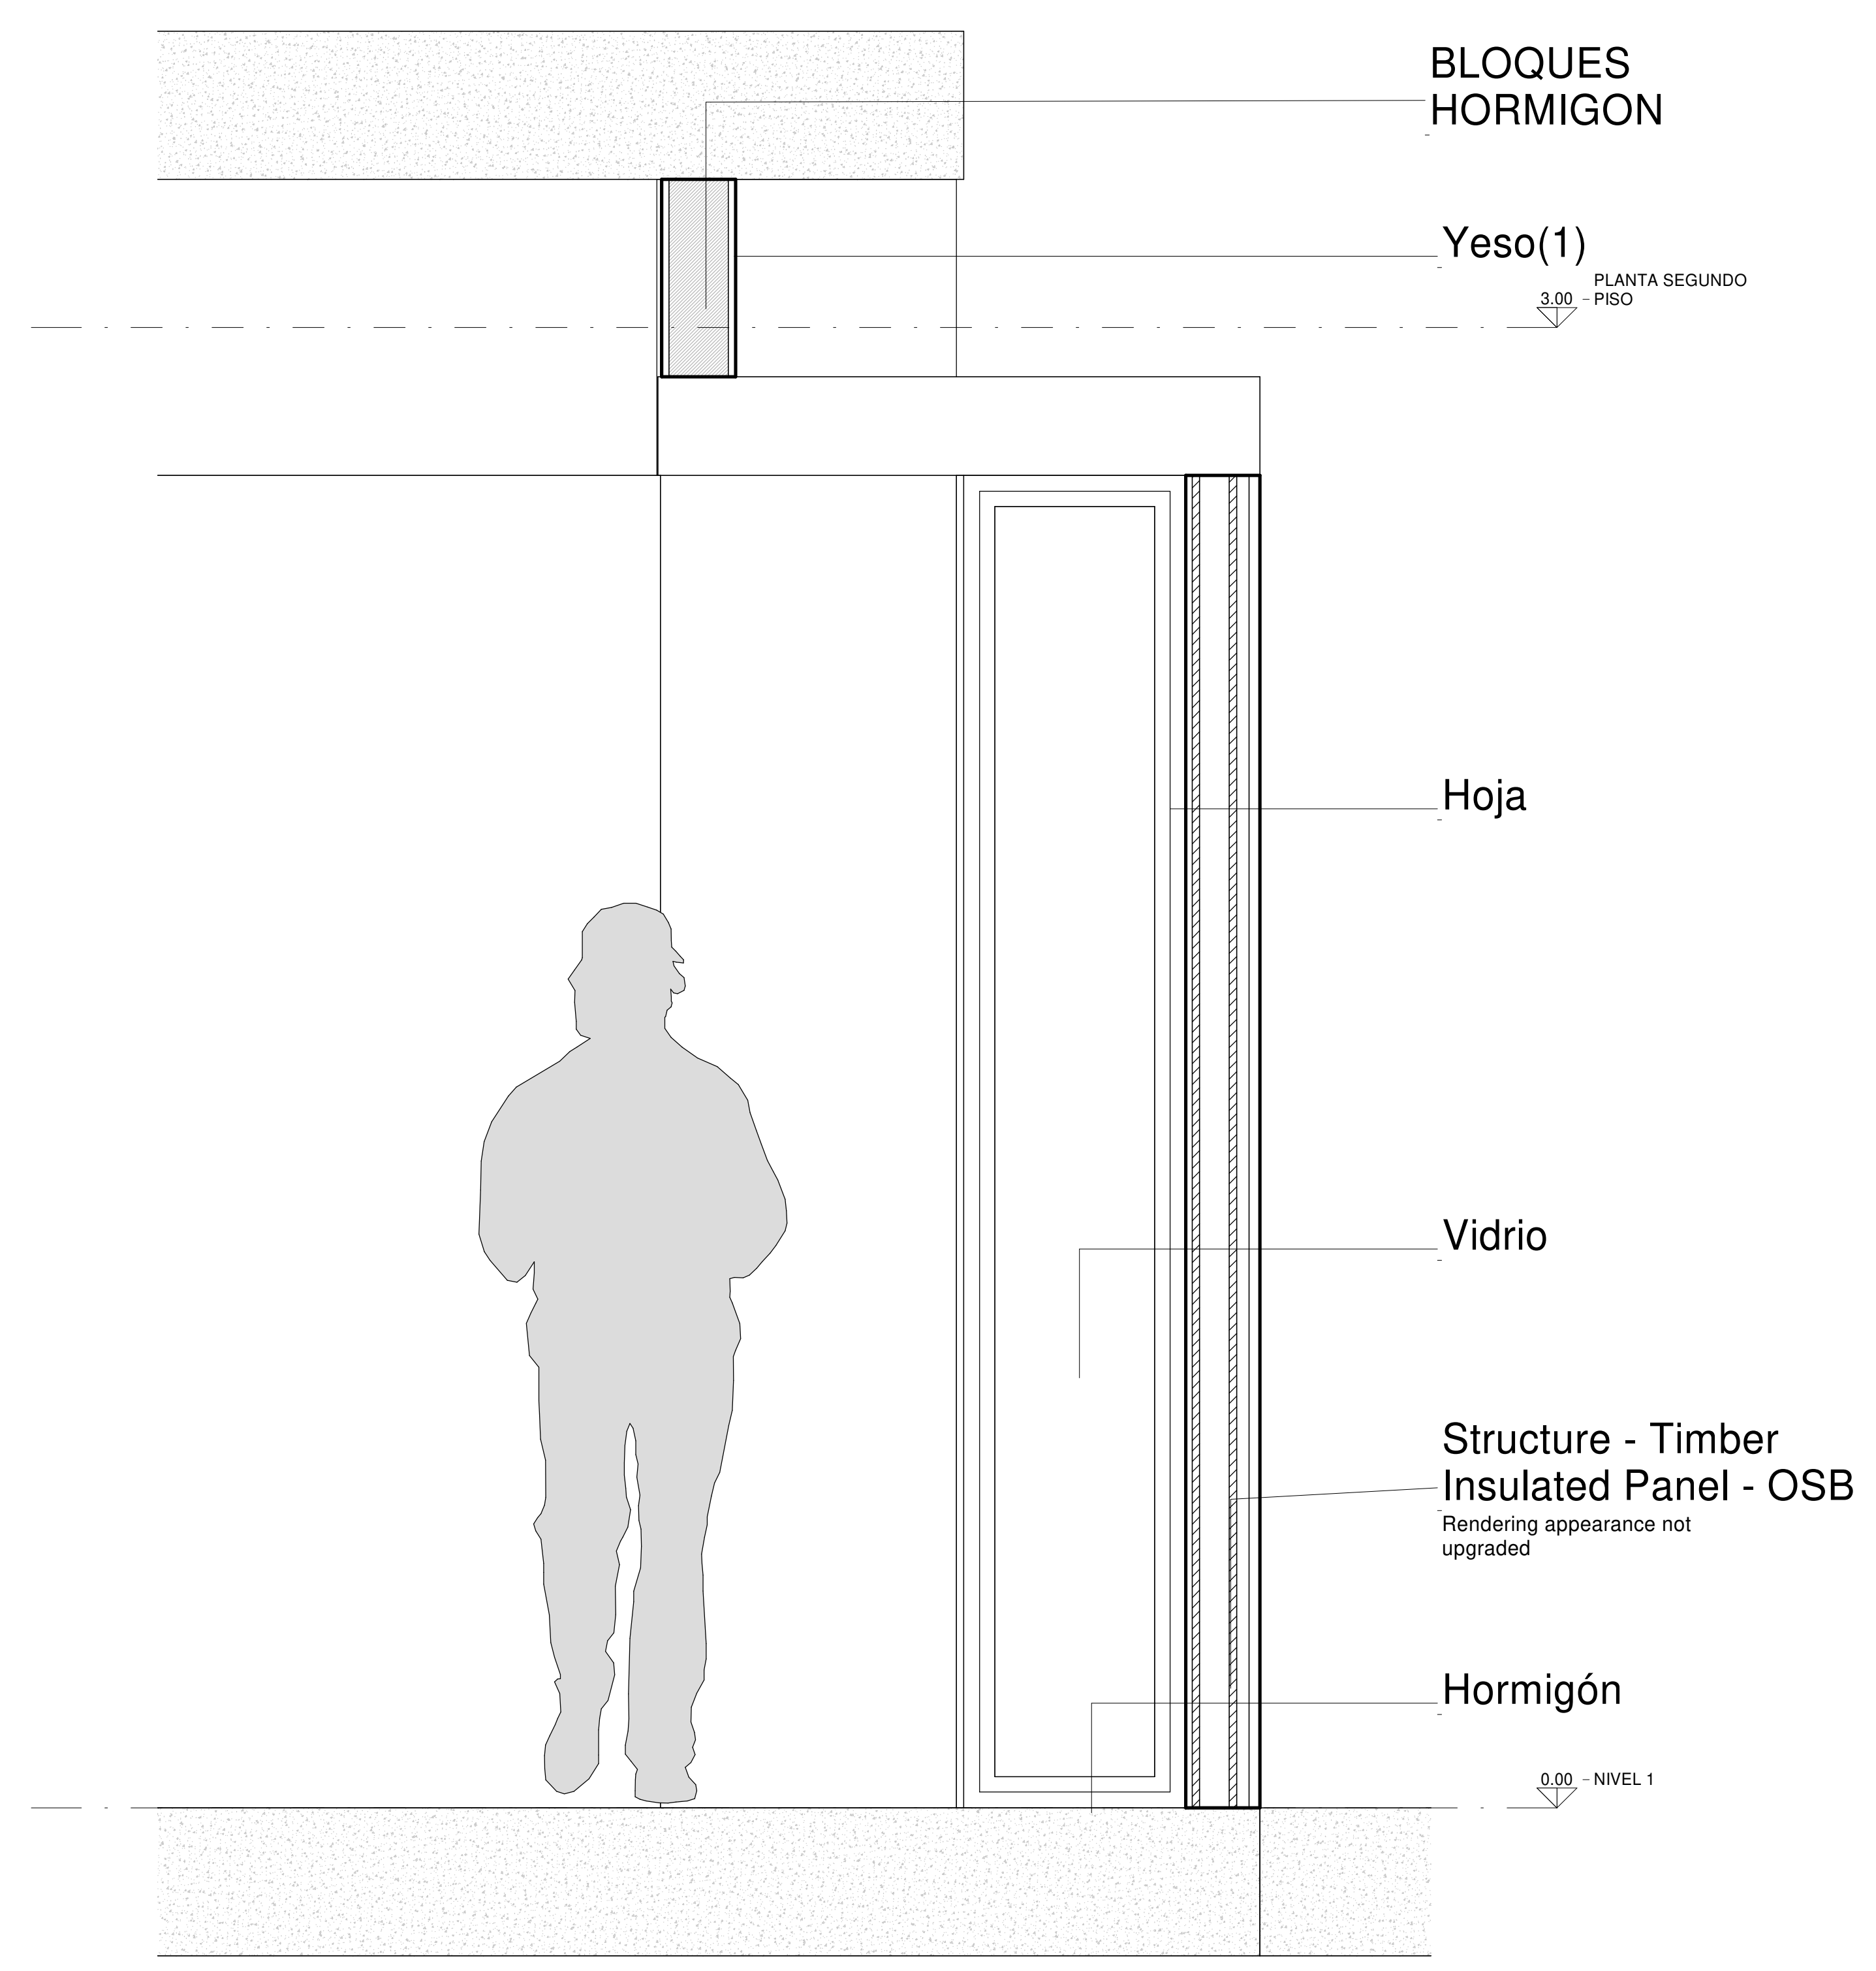

1 Detalle 10
1 : 10

UNIVERSIDAD LA GRAN
COLOMBIA

FACULTAD DE ARQUITECTURA

CENTRO DE REHABILITACION
Y CAPACITACION PARA
PERSONAS INVIDENTES

CONTENIDO:
DETALLE

REALIZADO POR:
ADRIANA BOHORQUEZ
EDWARD PEÑA BOHORQUEZ


PROFESOR:
JAVIER BOLAÑOS

OBSERVACIONES:


ESCALA:
1:150

FECHA:
06/12/19

A 15/18

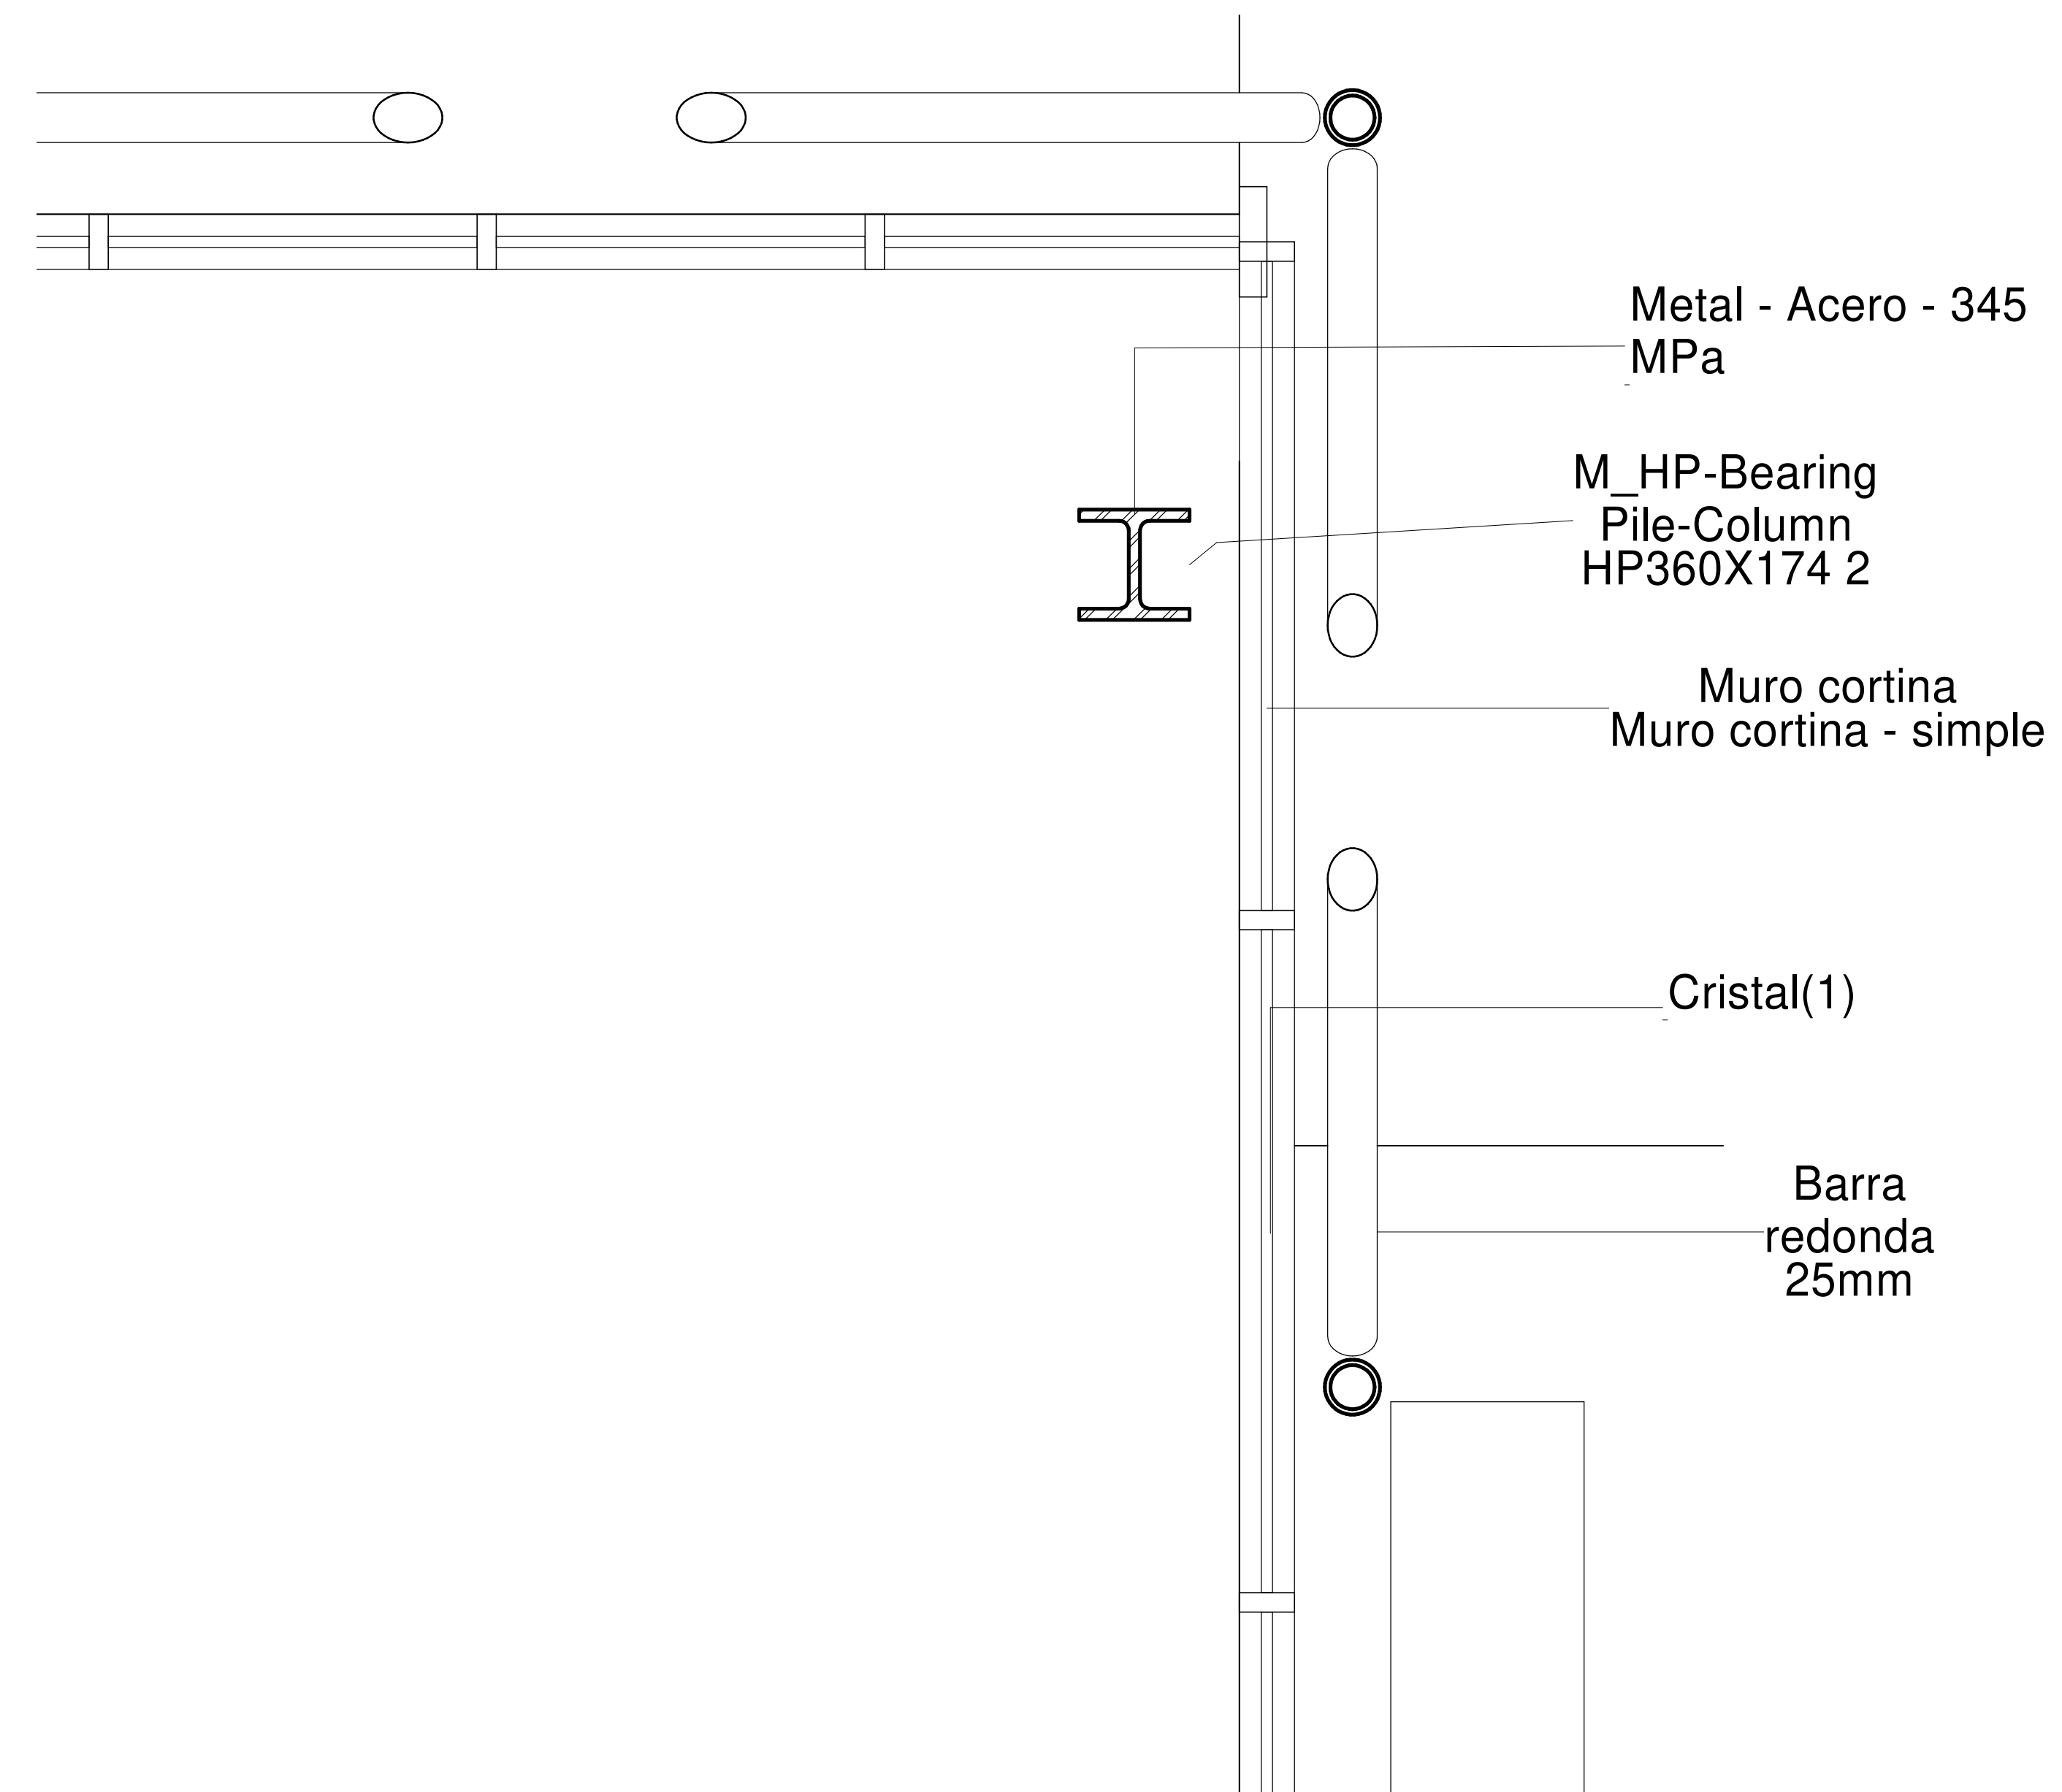

1 Detalle 3
1 : 10

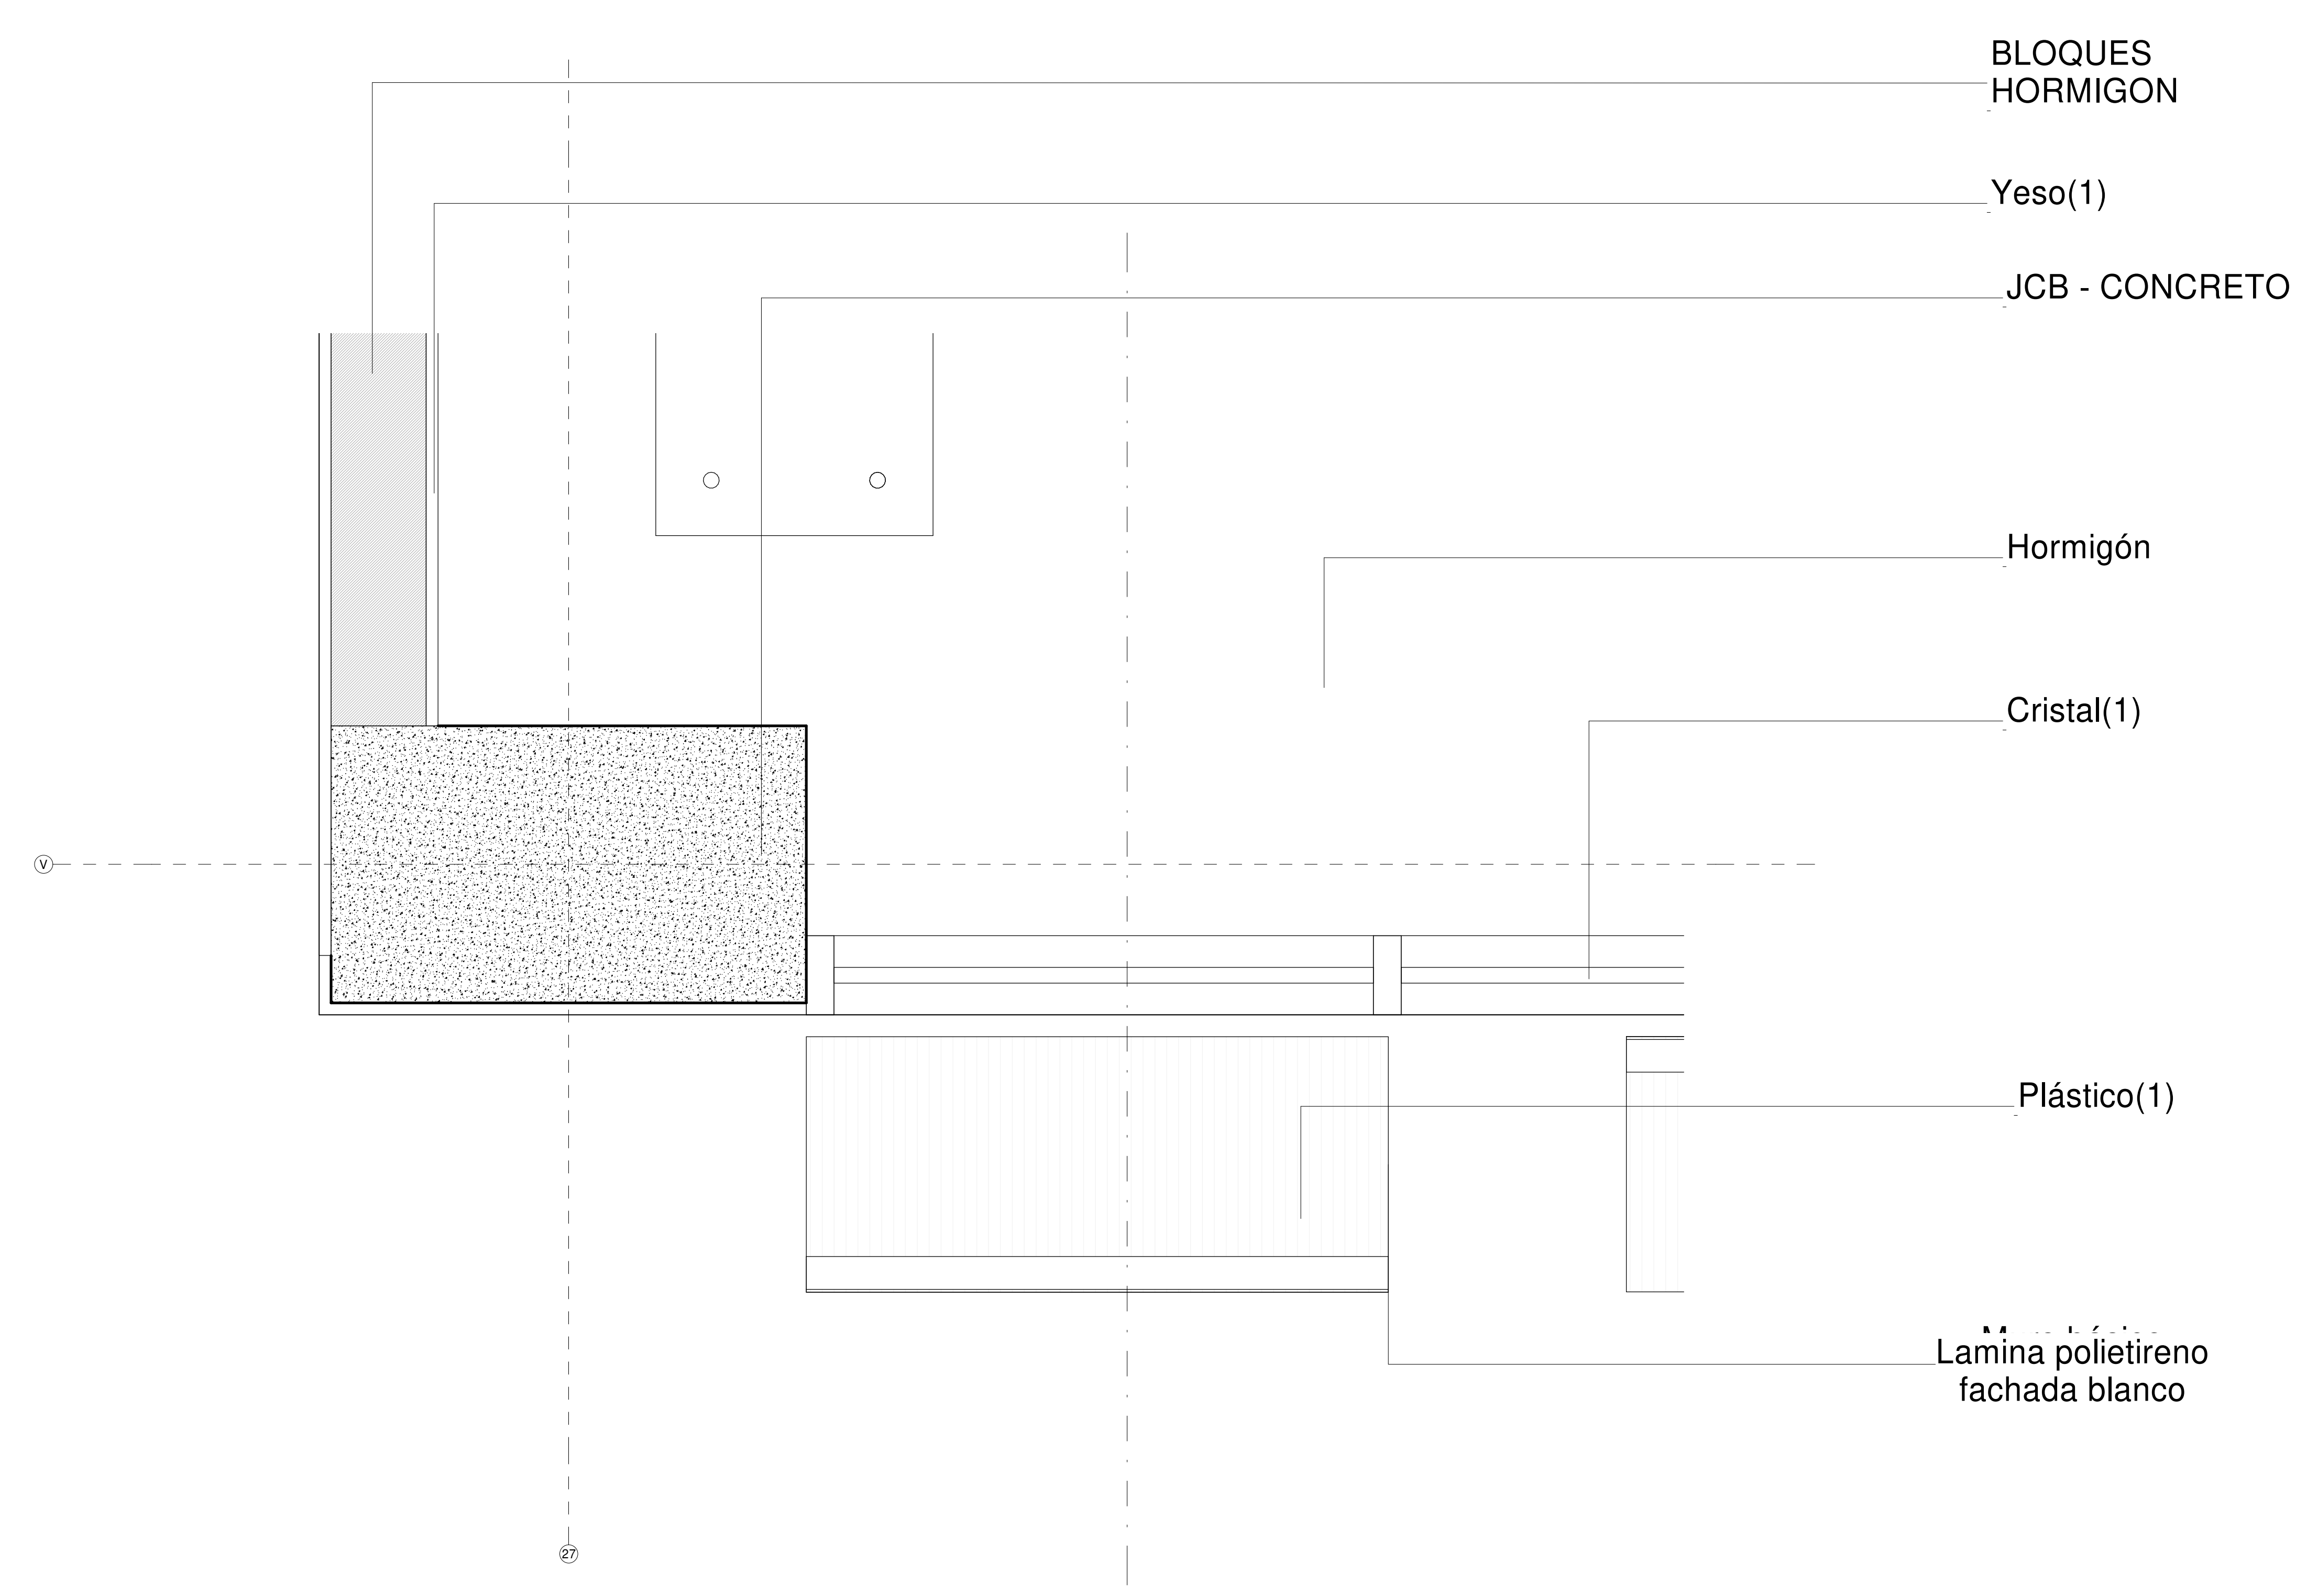

1 DETALLE RECUBRIMIENTO COLUMNA

UNIVERSIDAD LA GRAN
COLOMBIA

FACULTAD DE ARQUITECTURA

CENTRO DE REHABILITACION
Y CAPACITACION PARA
PERSONAS INVIDENTES

CONTENIDO:
CORTE FACHADA 2

REALIZADO POR:
ADRIANA BOHORQUEZ
EDWARD PEÑA BOHORQUEZ


PROFESOR:
JAVIER BOLAÑOS

OBSERVACIONES:

ESCALA:
1:150

FECHA:
06/12/19

A 17/18

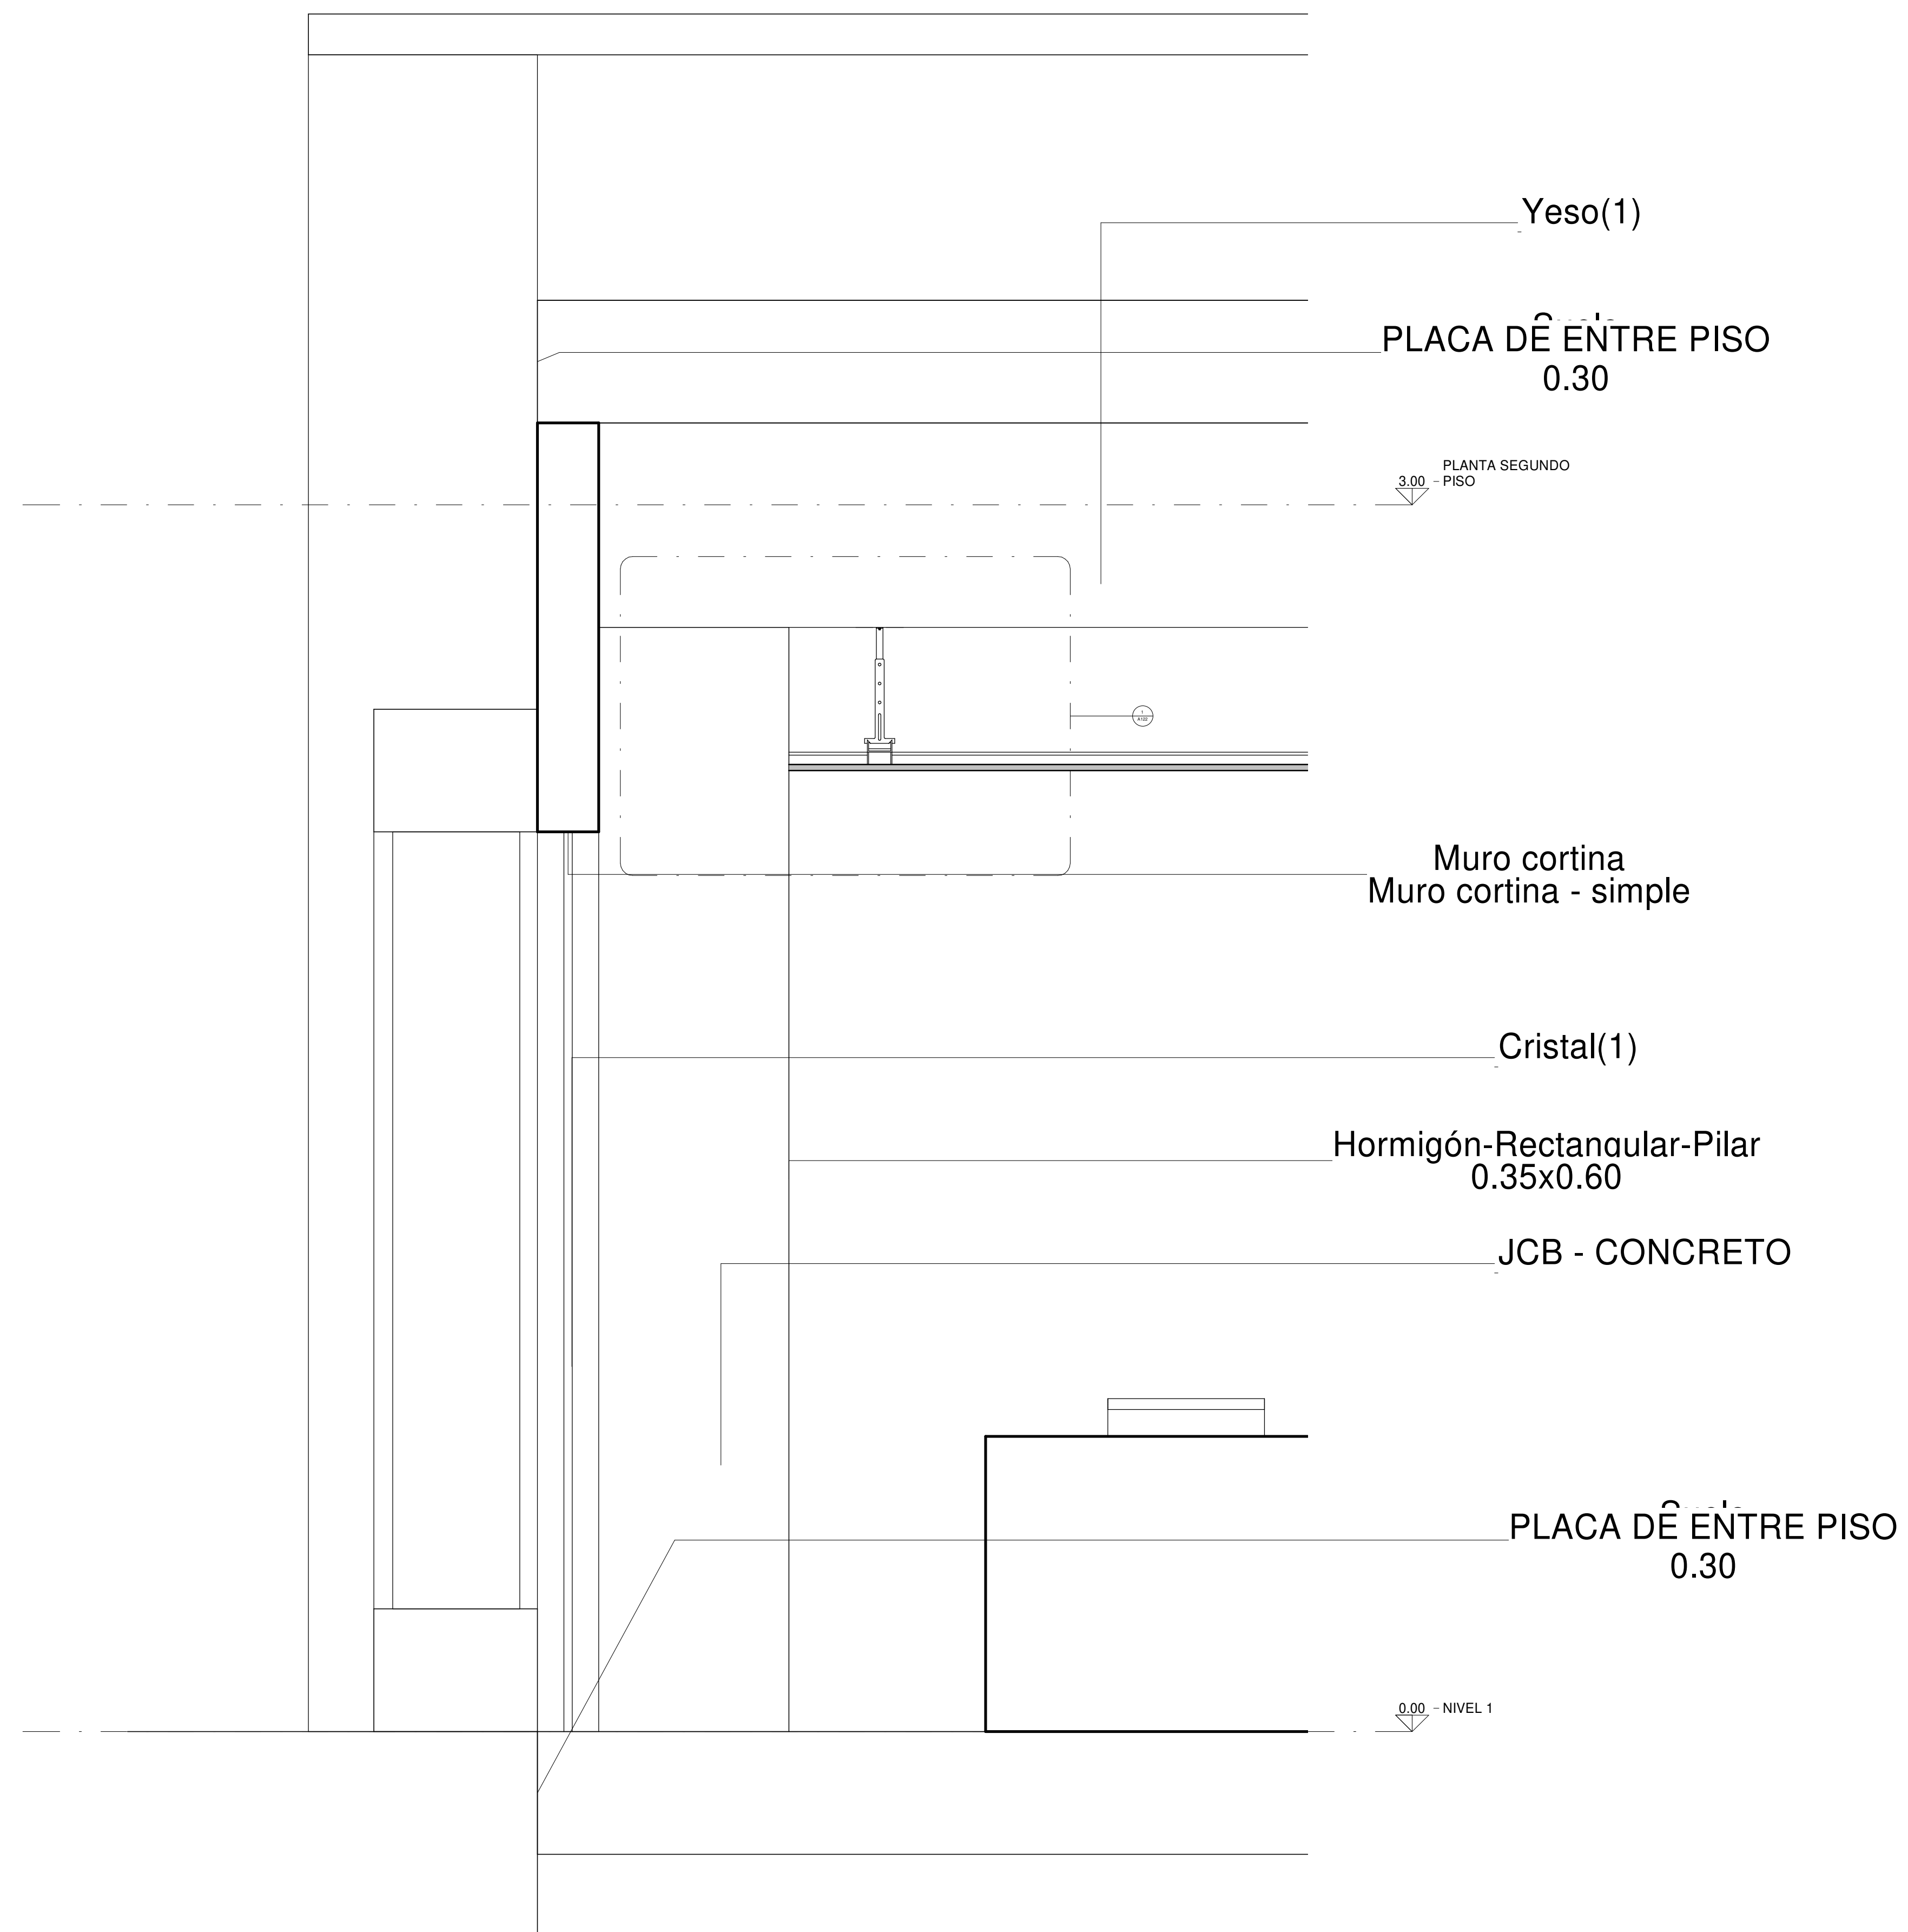

1 Detalle 11
1:10

UNIVERSIDAD LA GRAN
COLOMBIA
FACULTAD DE ARQUITECTURA

CENTRO DE REHABILITACION
Y CAPACITACION PARA
PERSONAS INVIDENTES

CONTENIDO:
DETALLE CIELO FALSO

REALIZADO POR:
ADRIANA BOHORQUEZ
EDWARD PEÑA BOHORQUEZ


PROFESOR:
JAVIER BOLAÑOS

OBSERVACIONES:

ESCALA:
1:150

FECHA:
06/12/19

A 18/18

 

① DETALLE CIELO FALSO
1:2