





V: B: APROBACIÓN	V: B: PROPIETARIO
V: B: Arq RESPONSABLE	V: B: Arq CONSTRUCTORA
ASESOR DE DISEÑO	NORTE

**CORTES LONGITUDINALES**

ESCALA 1:400	FECHA 6 DE DICIEMBRE
ARCHIVO	FECHA COPIA
DIBUJO	ELABORACIÓN
REVISION	PLANO No: <b>A-115</b> FLANCHA No: <b>15</b> DE <b>22</b>

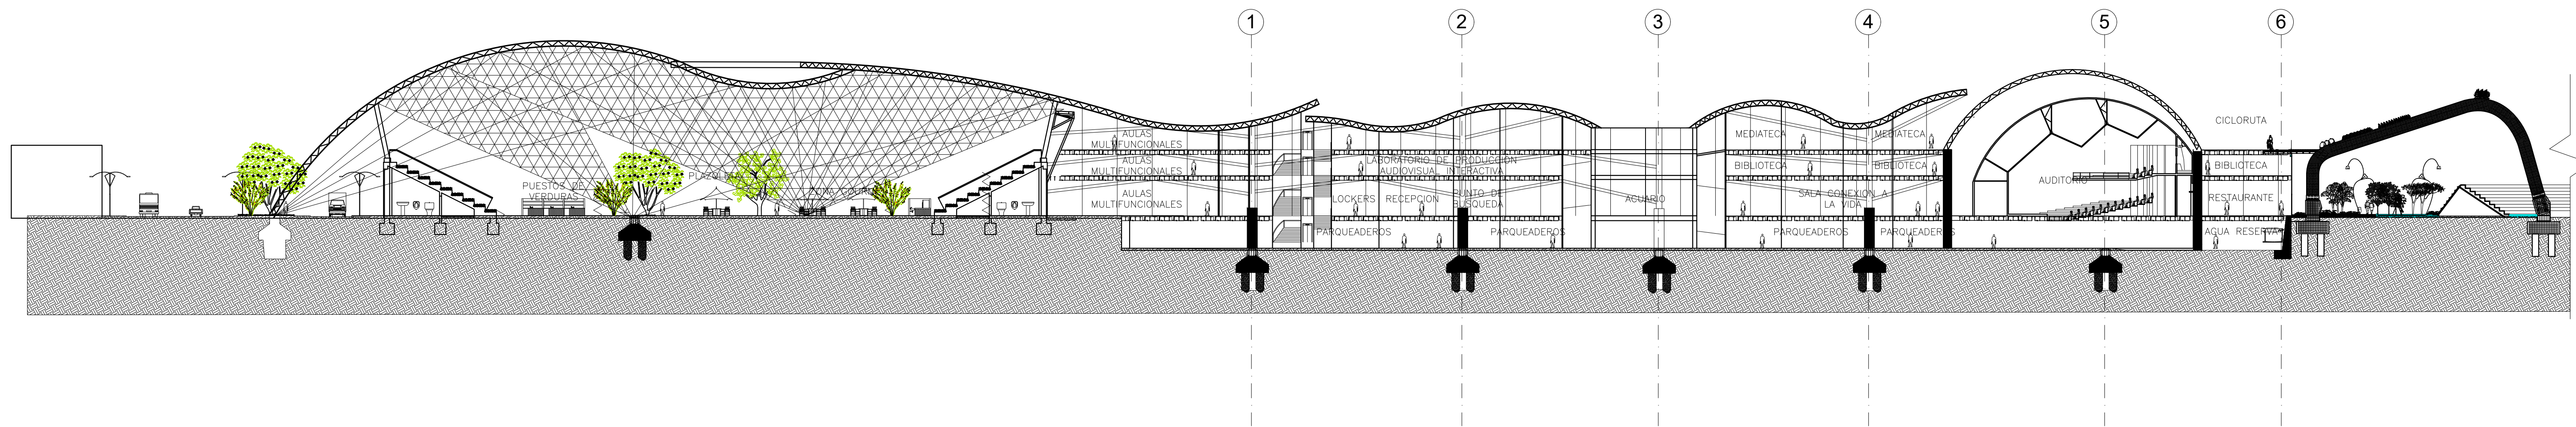

**CORTE LONGITUDINAL B1**

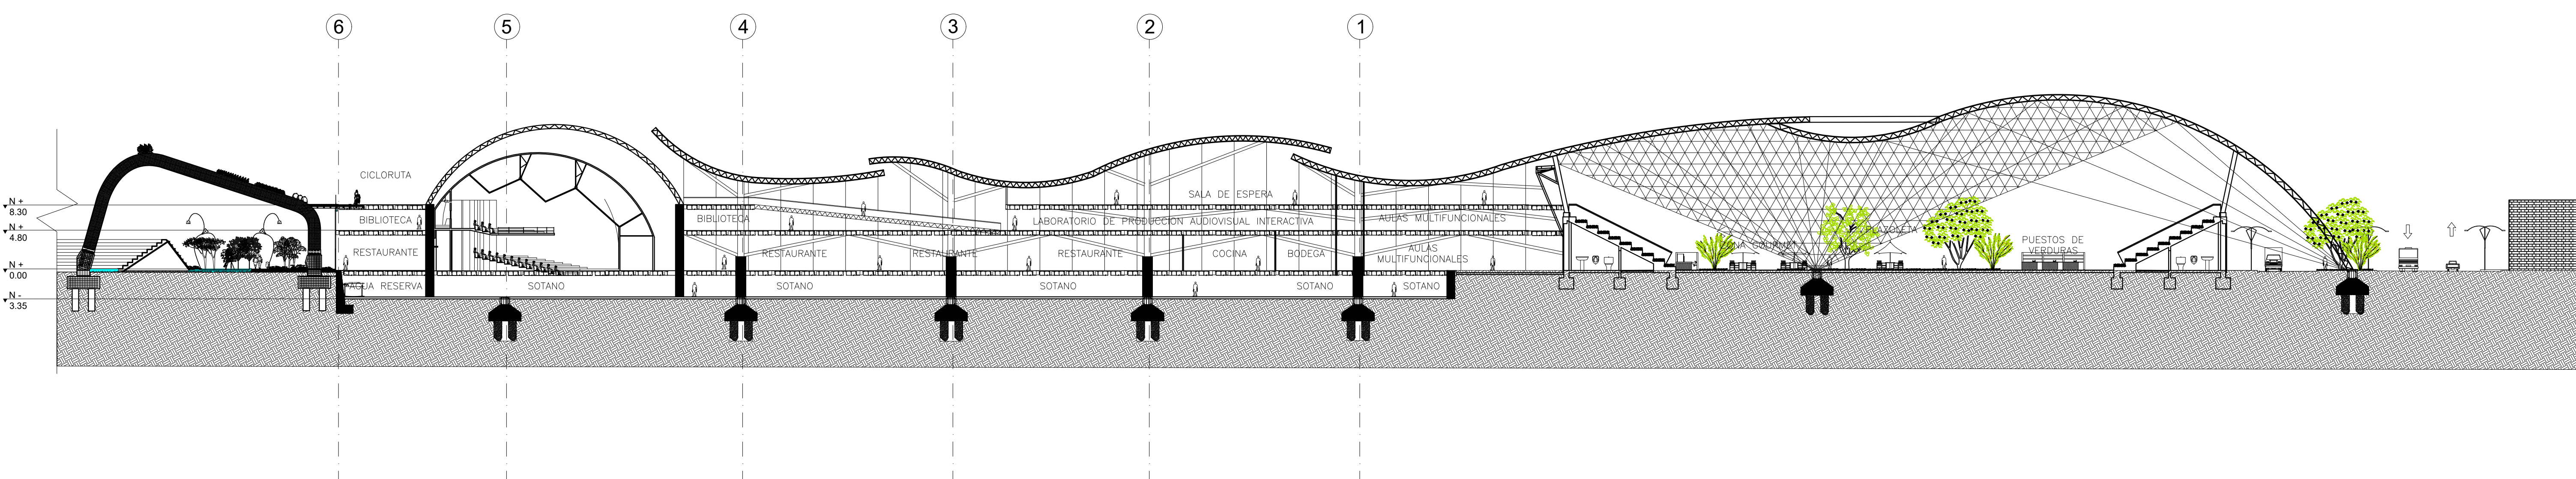

**CORTE LONGITUDINAL B2**