



UNIVERSIDAD
La Gran Colombia

FACULTAD DE
ARQUITECTURA

PAULA VALERIA MORENO RODRIGUEZ
CODIGO: 1.015.454.301
LEIDY DANIELA BARRERA ALARCON
CODIGO: 1.019.133.918

PROYECTO:



CONVENCIONES:

MODIFICACIONES FECHA

ENTREGA PLANOS 10 - 09 - 2019

COLABORADORES

Tutor de Proyecto
Arq.Mg.JUAN CARLOS ROMAN

PLANOS DE REFERENCIA

ARCHIVO DE REFERENCIA

V: B' APROBACIÓN V: B' PROPIETARIO

V: B' Arq. RESPONSABLE V: B' Arq. CONSTRUCTORA

ASESOR DE DISEÑO NORTE



CONTIENE:


CORTE FACHADA

ESCALA 1:50 FECHA 6 DE DICIEMBRE

ARCHIVO FECHA COPIA

DIBUJO ELABORACIÓN

REVISIÓN PLANO No. 18 DE 22

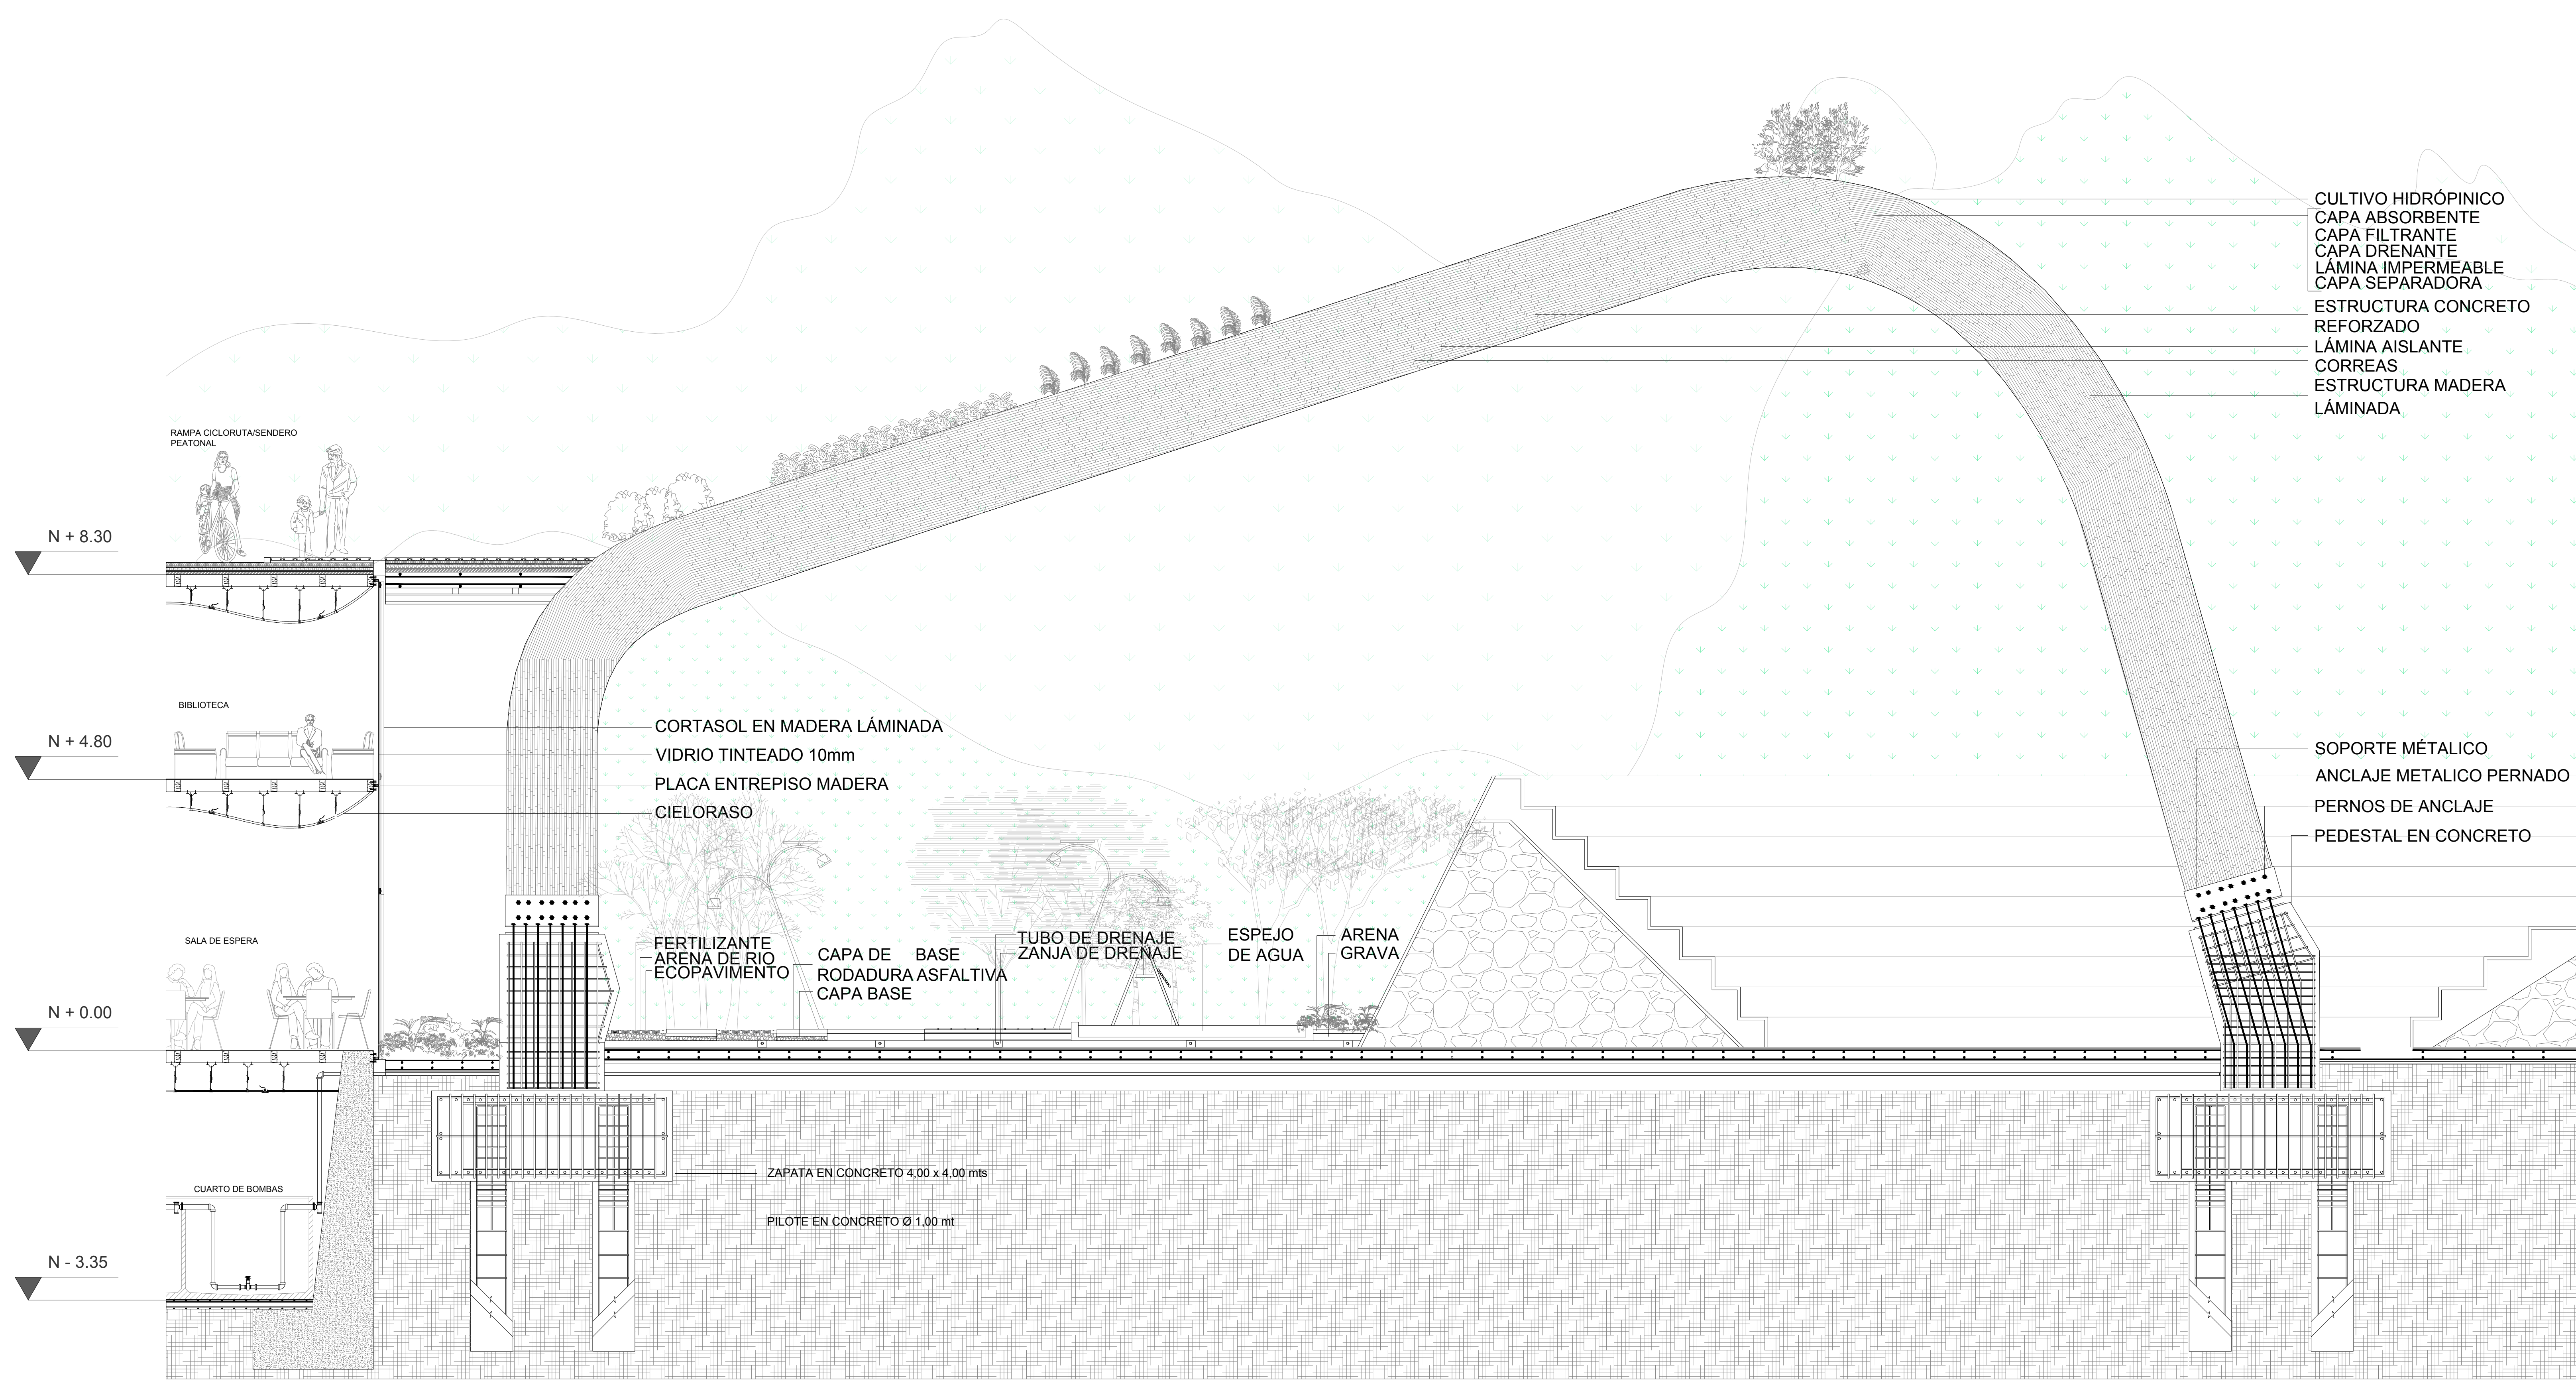

CULTIVO HIDRÓPINICO
CAPA ABSORBENTE
CAPA FILTRANTE
CAPA DRENANTE
LÁMINA IMPERMEABLE
CAPA SEPARADORA
ESTRUCTURA CONCRETO
REFORZADO
LÁMINA AISLANTE
CORREAS
ESTRUCTURA MADERA
LÁMINADA

SOPORTE METÁLICO
ANCLAJE METALICO PERNADO
PERNOS DE ANCLAJE
PEDESTAL EN CONCRETO

CORTASOL EN MADERA LÁMINADA
VIDRIO TINTEADO 10mm
PLACA ENTREPISO MADERA
CIELORASO

FERTILIZANTE
ARENA DE RIO
ECOPAVIMENTO
CAPA DE BASE
RODADURA ASFALTIVA
CAPA BASE
TUBO DE DRENAJE
ZANJA DE DRENAJE
ESPEJO
DE AGUA
ARENA
GRAVA

ZAPATA EN CONCRETO 4.00 x 4.00 mts
PILOTE EN CONCRETO Ø 1.00 mt

N + 8.30

N + 4.80

N + 0.00

N - 3.35

RAMPA CICLORUTA/SENDERO
PEATONAL

BIBLIOTECA

SALA DE ESPERA

CUARTO DE BOMBAS