



UNIVERSIDAD  
La Gran Colombia


FACULTAD DE  
ARQUITECTURA

PAULA VALERIA MORENO RODRIGUEZ  
CODIGO: 1.015.454.301  
LEIDY DANIELA BARRERA ALARCON  
CODIGO: 1.019.133.918

PROYECTO:



CONVENCIONES:

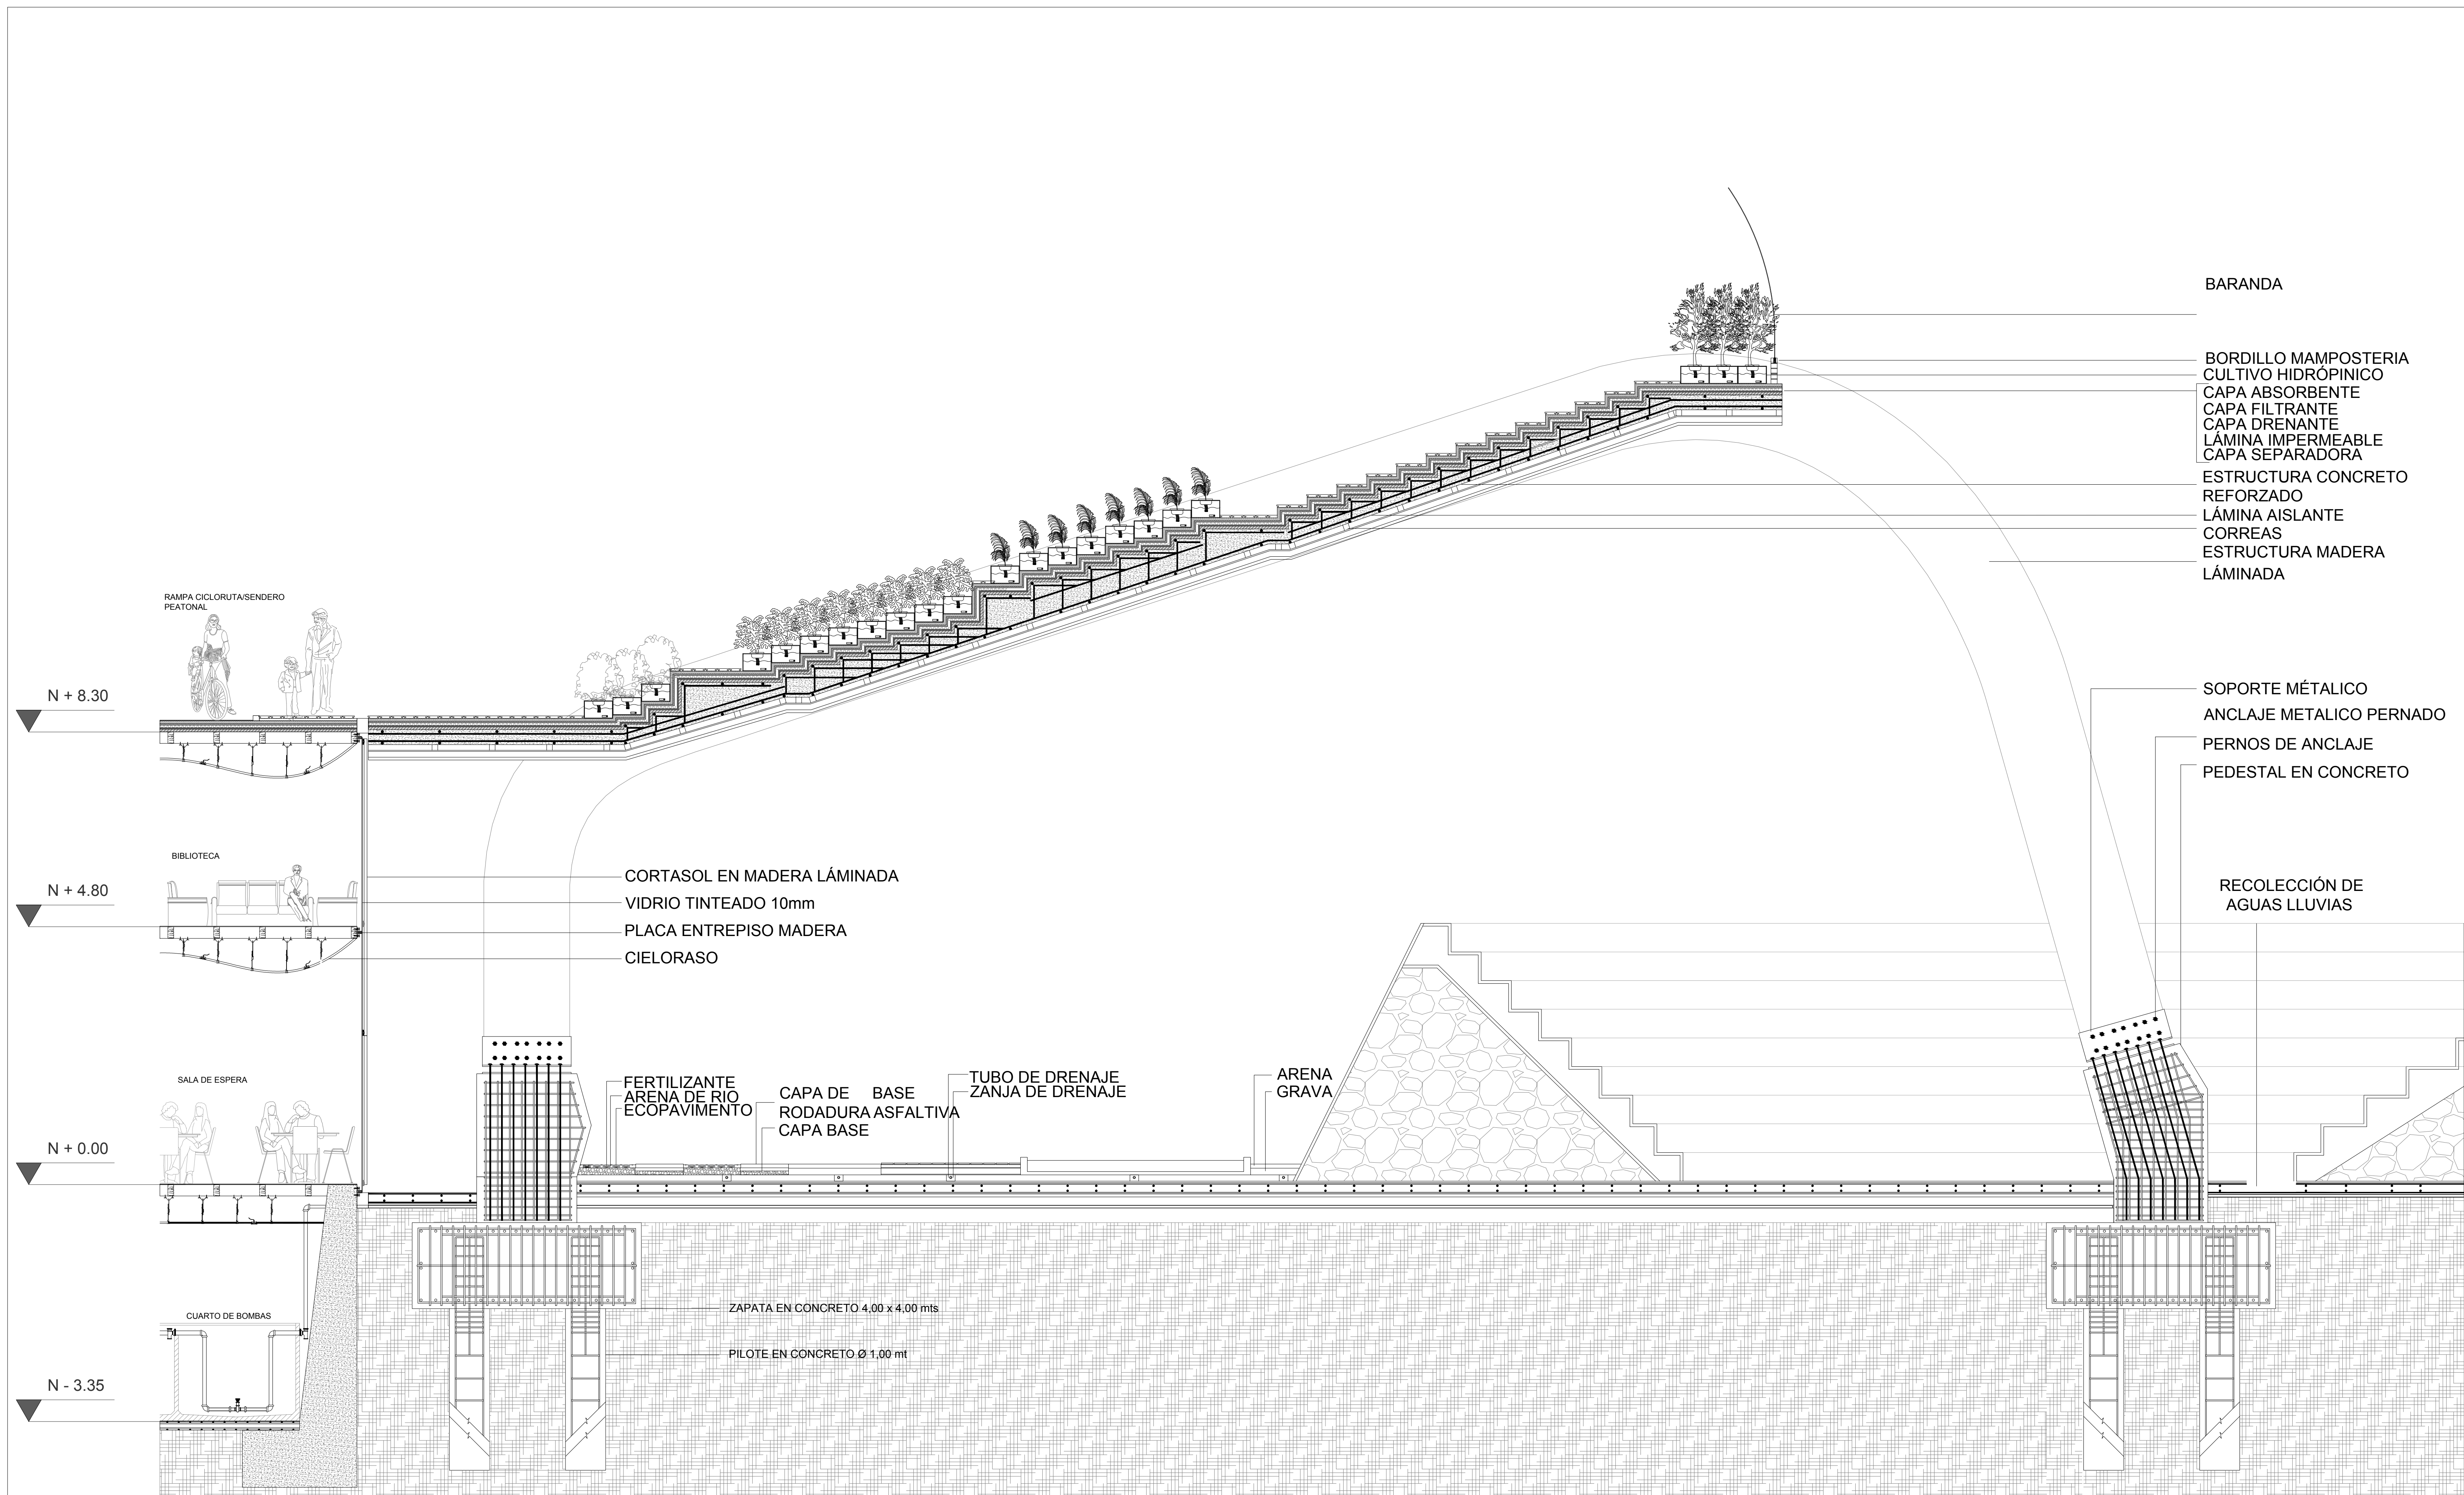

BARANDA

BORDILLO MAMPOSTERIA CULTIVO HIDRÓPINICO  
CAPA ABSORBENTE  
CAPA FILTRANTE  
CAPA DRENANTE  
LÁMINA IMPERMEABLE  
CAPA SEPARADORA  
ESTRUCTURA CONCRETO REFORZADO  
LÁMINA AISLANTE  
CORREAS  
ESTRUCTURA MADERA LÁMINADA

SOPORTE MÉTALICO  
ANCLAJE METALICO PERNADO  
PERNOS DE ANCLAJE  
PEDESTAL EN CONCRETO

RECOLECCIÓN DE AGUAS LLUVIAS

CORTASOL EN MADERA LÁMINADA  
VIDRIO TINTEADO 10mm  
PLACA ENTREPISO MADERA  
CIELORASO

FERTILIZANTE  
ARENA DE RIO  
ECOPAVIMENTO  
CAPA DE BASE  
RODADURA ASFALTIVA  
CAPA BASE  
TUBO DE DRENAJE  
ZANJA DE DRENAJE  
ARENA GRAVA

ZAPATA EN CONCRETO 4.00 x 4.00 mts  
PILOTE EN CONCRETO Ø 1.00 mt

MODIFICACIONES FECHA

ENTREGA PLANOS 10 - 09 - 2019

COLABORADORES

Tutor de Proyecto  
Arq.Mg.JUAN CARLOS ROMAN

PLANOS DE REFERENCIA

ARCHIVO DE REFERENCIA

V: B' APROBACIÓN V: D' PROPIETARIO

V: B' Arq. RESPONSABLE V: B' Arq. CONSTRUCTORA

ASESOR DE DISEÑO NORTE



CONTIENE:

**CORTE FACHADA**

ESCALA 1:50 FECHA 6 DE DICIEMBRE

ARCHIVO FECHA COPIA

DIBUJO ELABORACIÓN

REVISIÓN PLANO No. 19 DE 22  
**A-119**