


BIBLIOTECA  
FACHADA SUR  
ESCALA 1:150

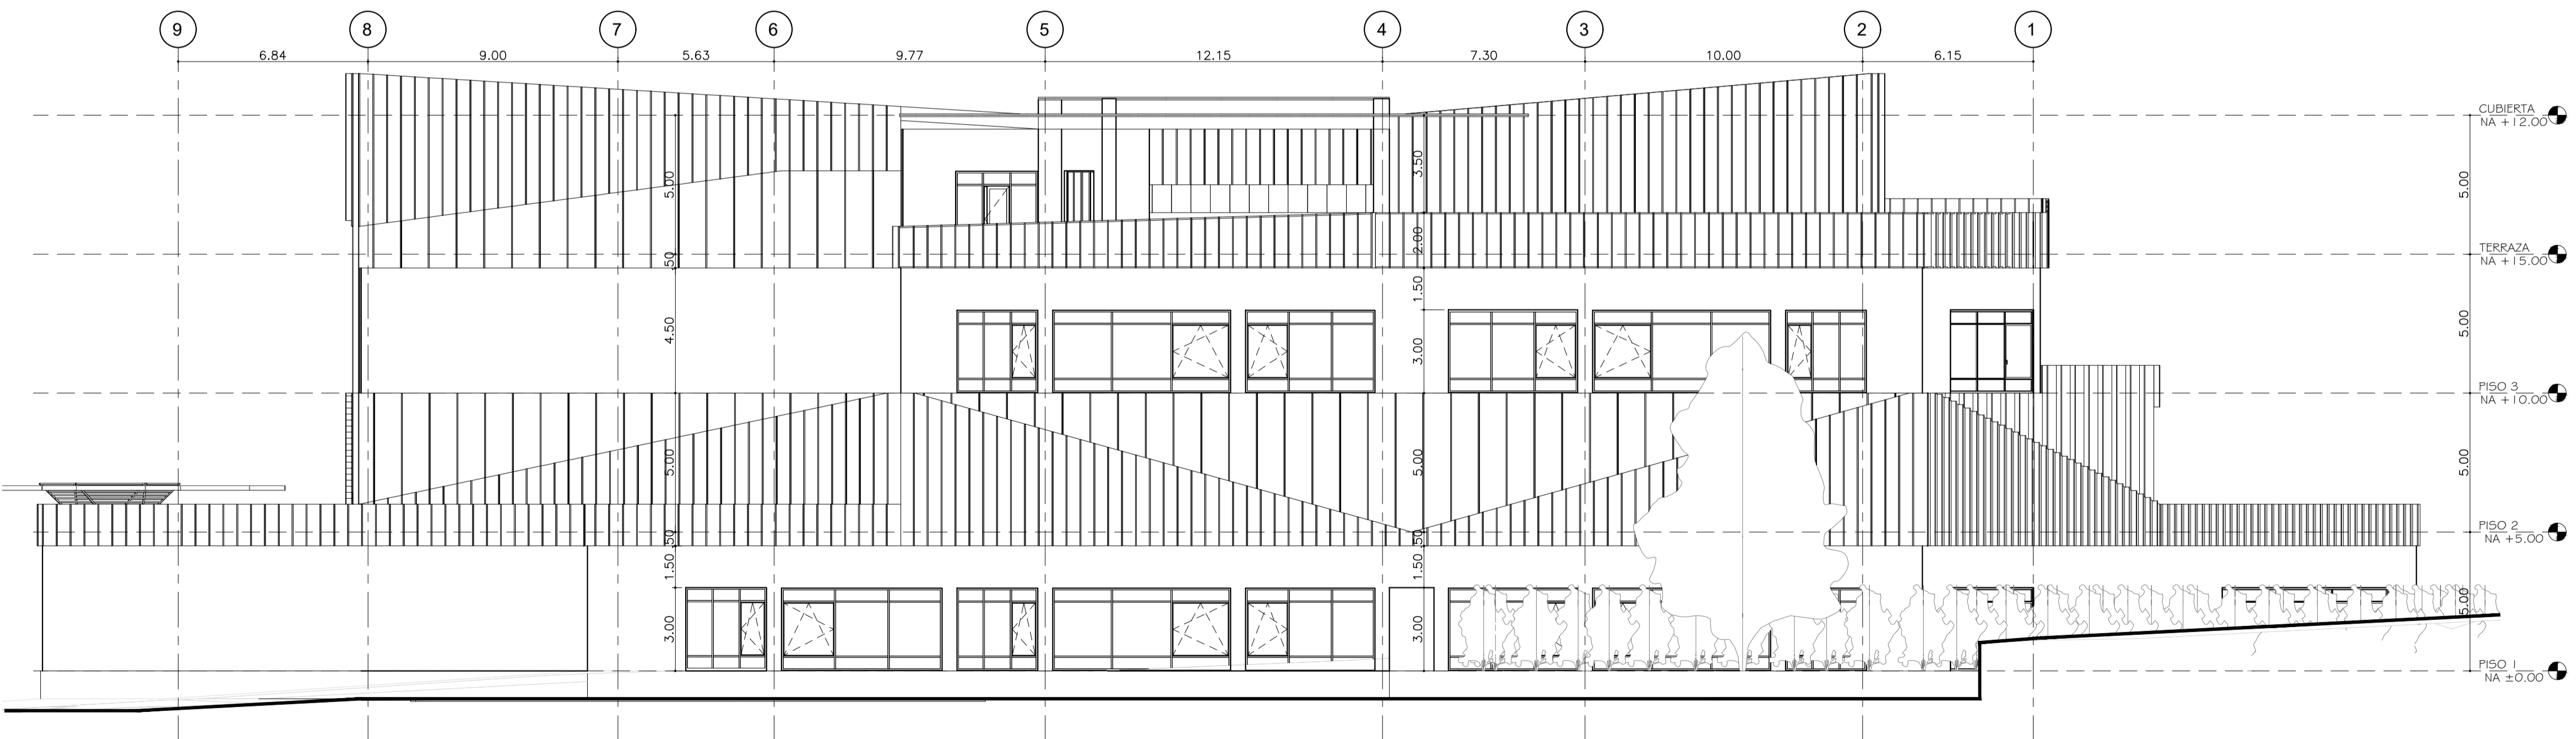

BIBLIOTECA  
FACHADA NORTE  
ESCALA 1:150



UNIVERSIDAD  
La Gran Colombia

PLAN DE DESARROLLO UNIVERSITARIO  
Campus Universitario en la localidad de Usme.

Integrantes:  
Javier Augusto Mendoza Del Rio  
Juan David Sánchez Bautista  
Ángela Tatiana Sánchez Díaz

Docente:  
Arq. Javier Bolaños

Área  
Profesional

Fecha:  
6 Diciembre 2019

Proyecto de Grado Enfasis

N-X