FORMATO B1

1 Level -2
1 : 200

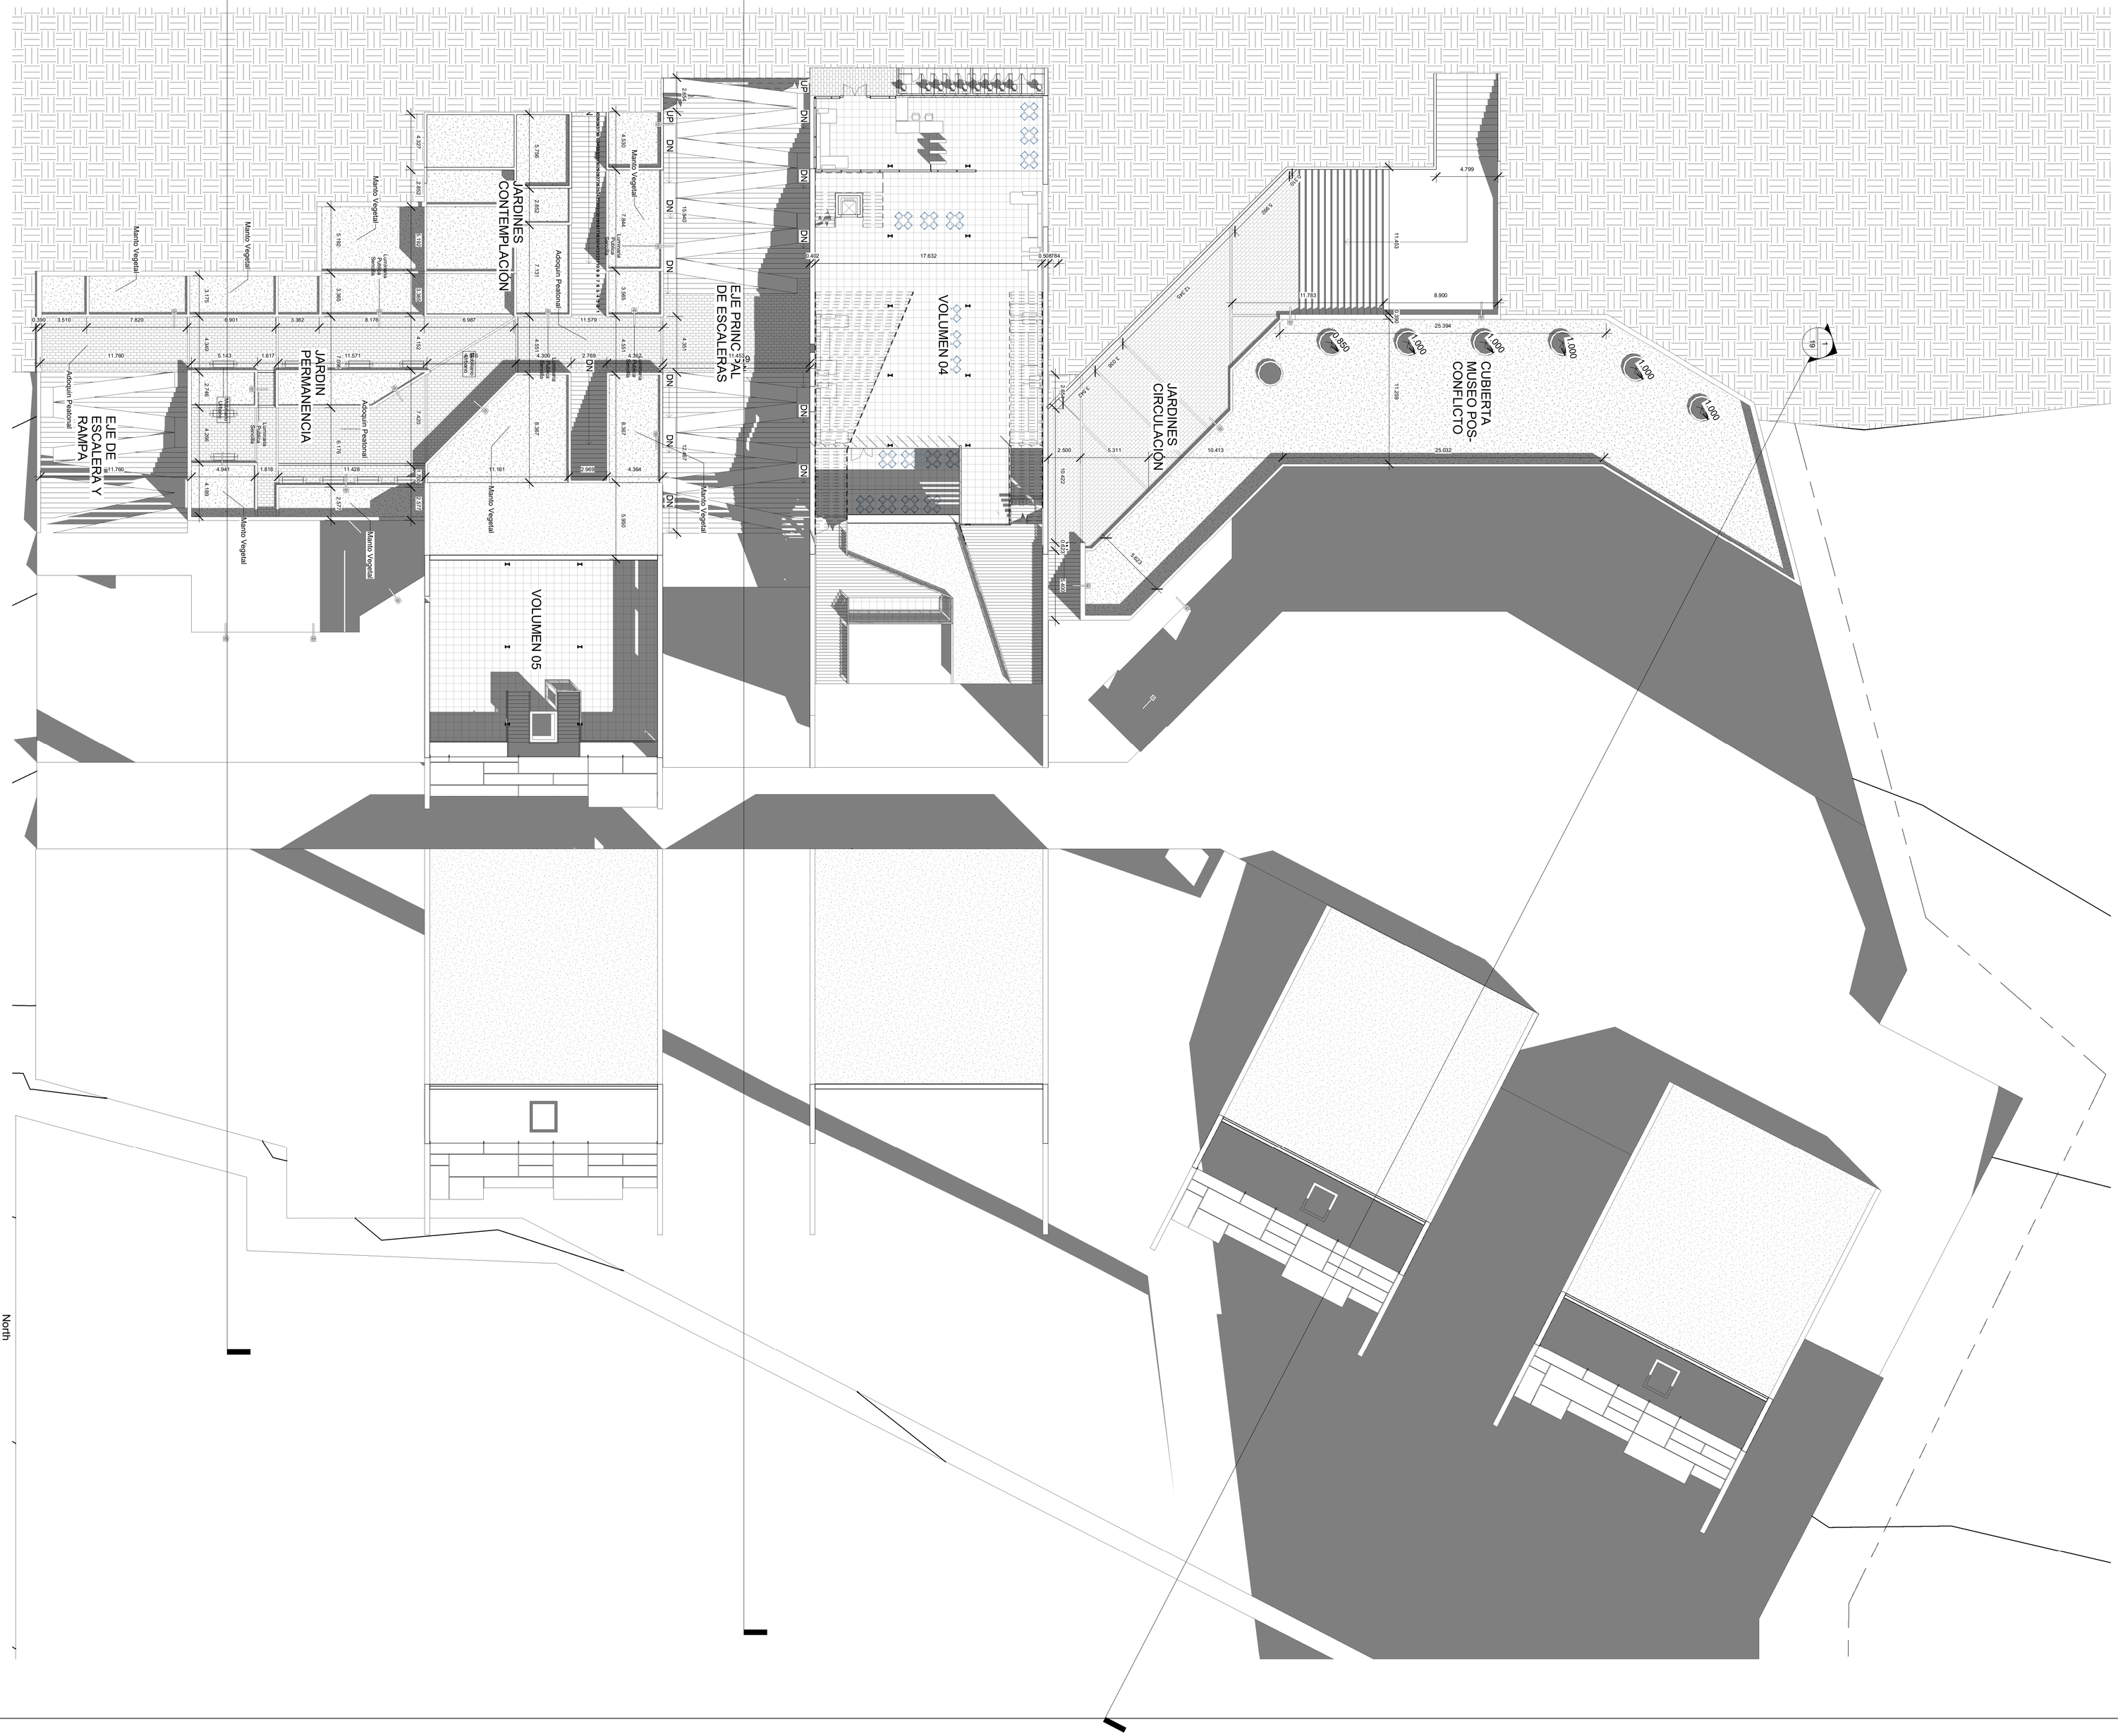

C:\Users\Mothership\OneDrive - INVERSIONES BOYACA LTDA\Proyecto Tematico de Grado\06.MODELOS\ImpGeneral CRC.rvt

PROYECTO

CENTRO REGIONAL CAFETERO PARA LA REVITALIZACIÓN DEL MAGADALENA CENTRO

UBICACIÓN

MUNICIPIO DE SAN JUAN DE RIOSECO

INSTITUCIÓN

UNIVERSIDAD La Gran Colombia

ASIGNATURA

PROYECTO TEMATICO DE GRADO

DOCENTE / TUTOR

ARQ. EDGAR ROA

ESTUDIANTE

JUAN FRANCISCO CASTELLANOS

CC: 1052396744

modificaciones

No.	descripción	fecha

contiene

PLANTA GENERAL NIVEL -2

fecha

06/12/2019

escala

1 : 200

PLANCHA

11 / 59

VERSION-01