



PROYECTO

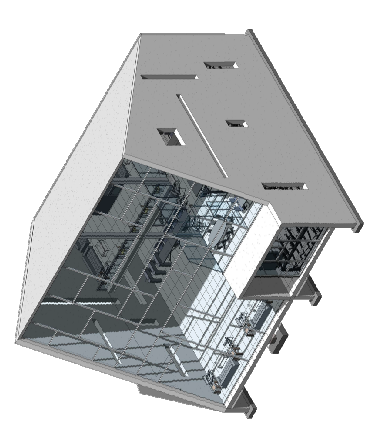

CENTRO REGIONAL CAFETERO PARA LA REVITALIZACIÓN DEL MAGDALENA CENTRO

UBICACIÓN
MUNICIPIO DE SAN JUAN DE RIOSECO

INSTITUCIÓN

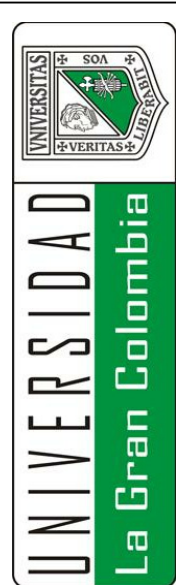

ASIGNATURA
PROYECTO TEMÁTICO DE GRADO

DOCENTE / TUTOR
ARQ. EDGAR ROA

ESTUDIANTE
JUAN FRANCISCO CASTELLANOS

CC: 1052396744

modificaciones


No.	descripción	fecha

contiene
PLANTA GENERAL NIVEL -3

fecha
06/12/2019

escala
1 : 200

PLANCHA
12 / 59
VERSION-01

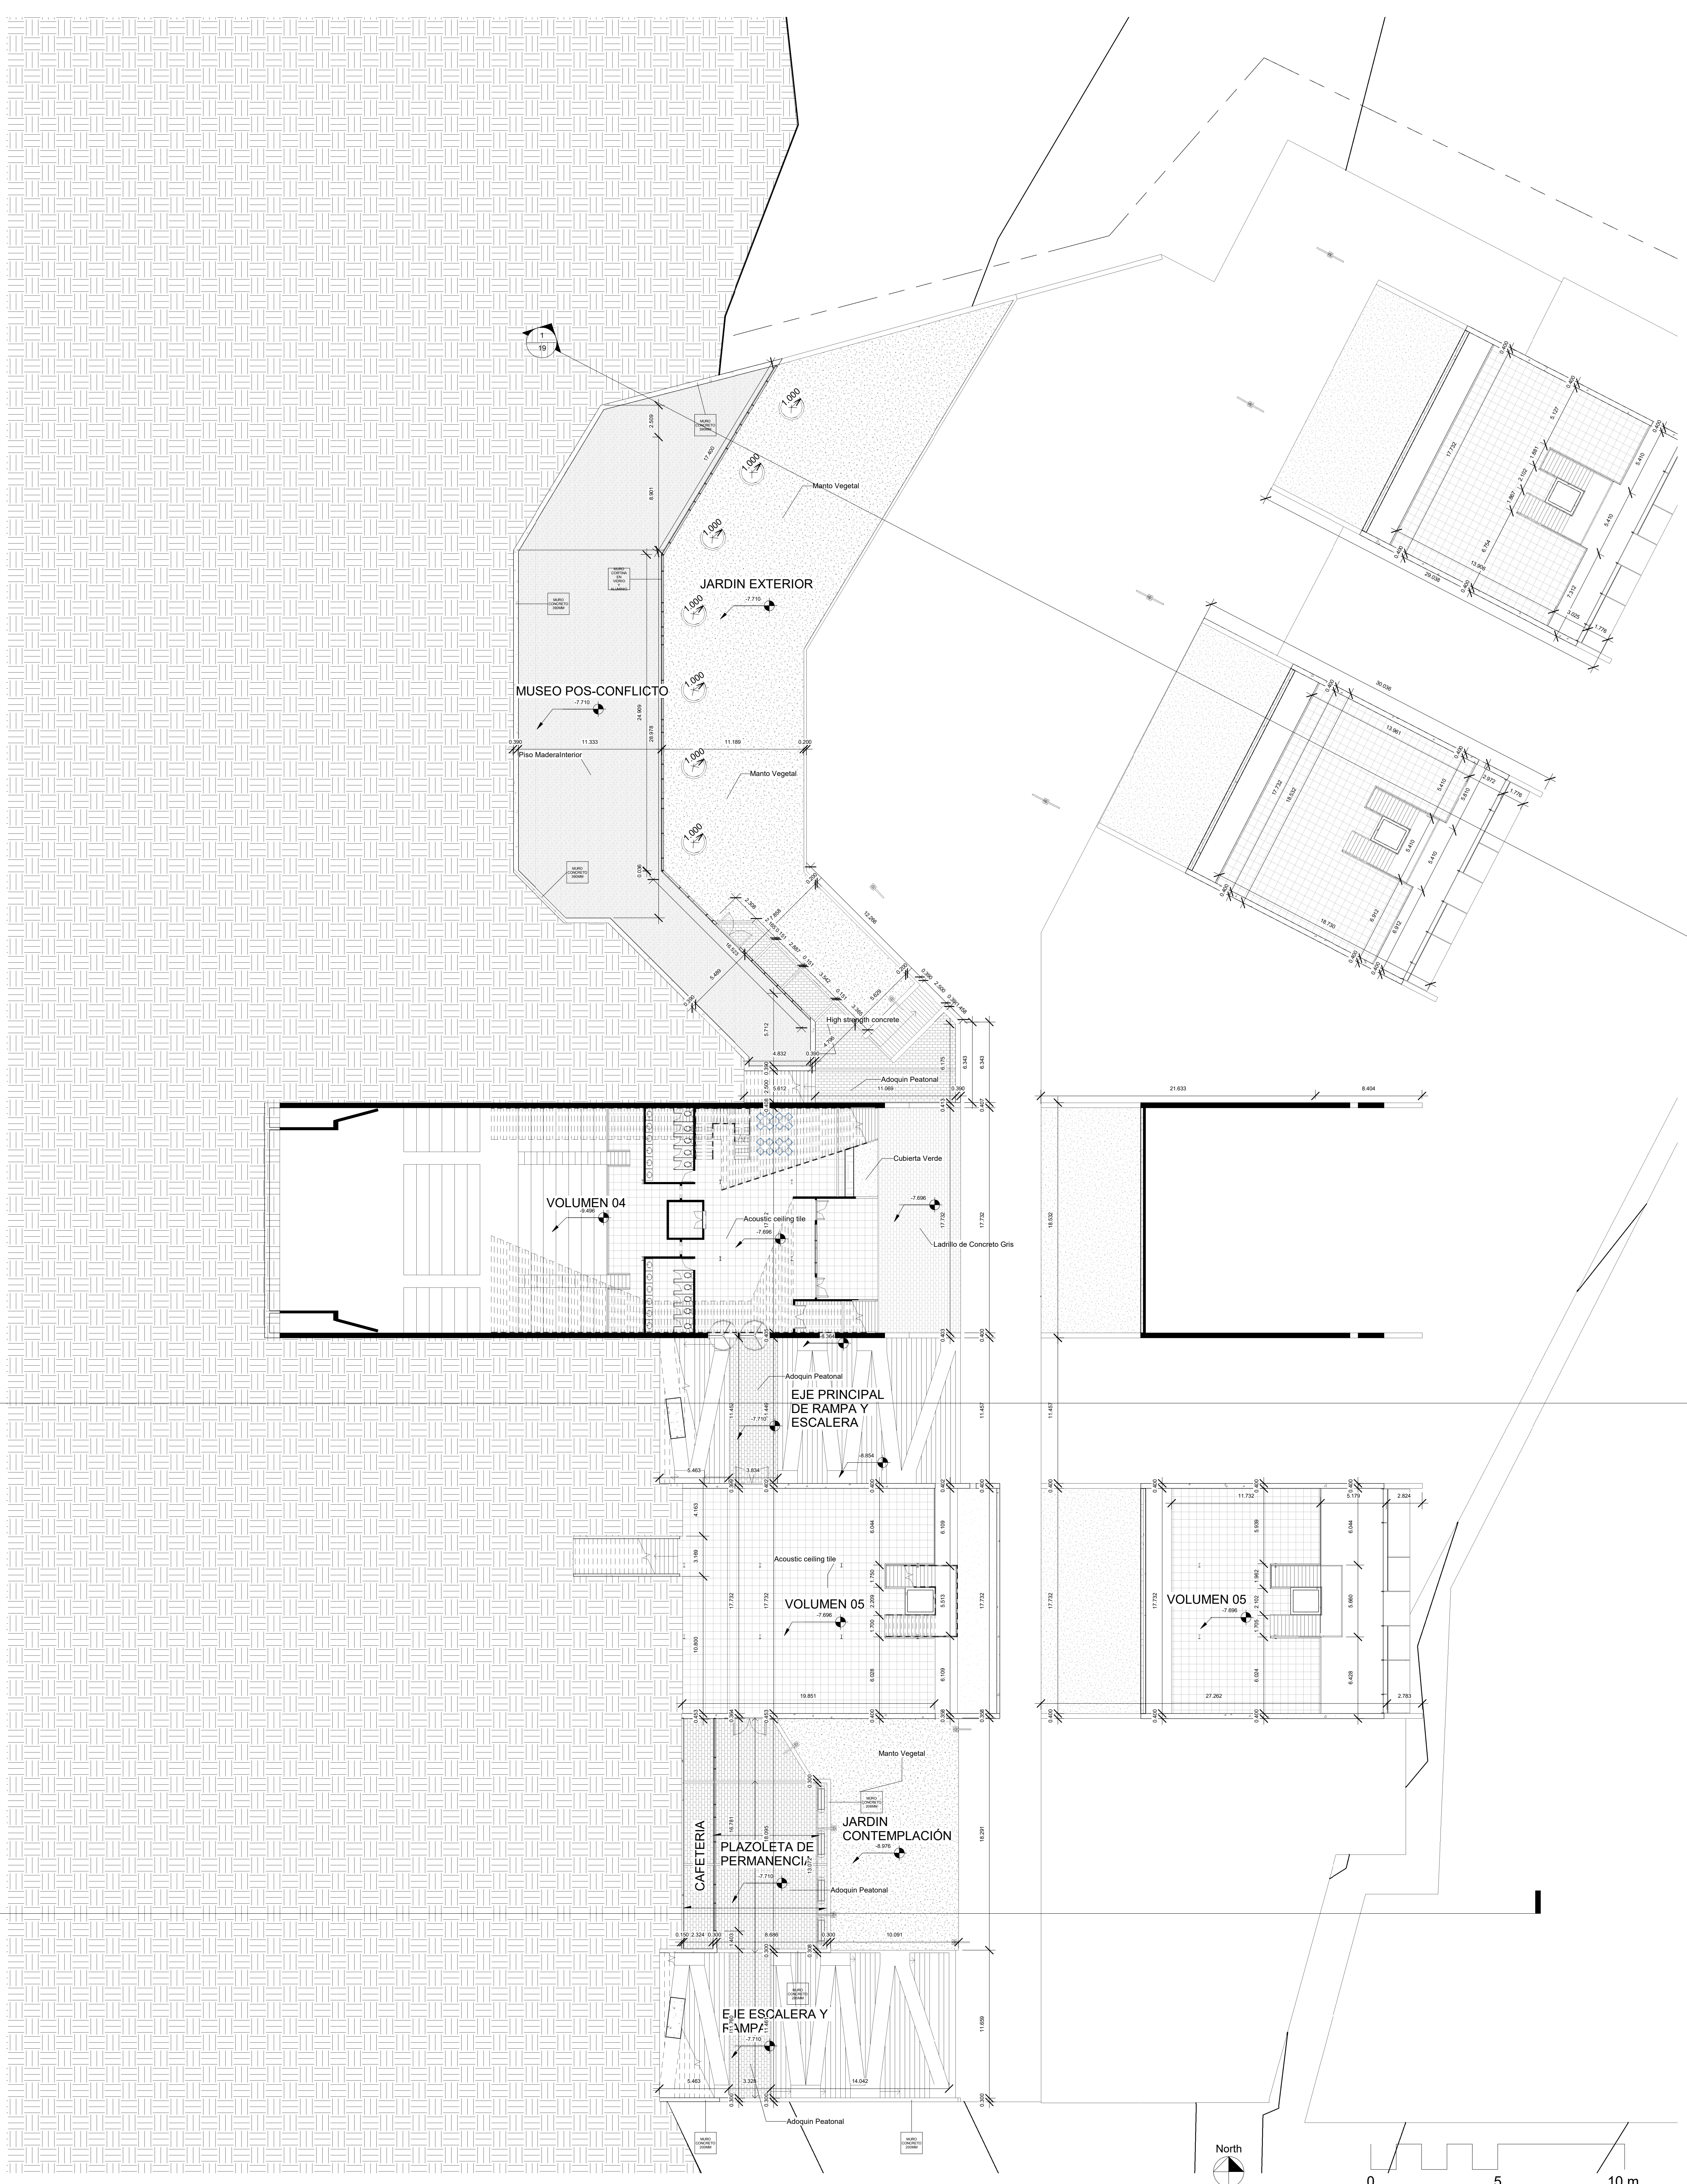

1 Level -3
1 : 200

FORMATO B1

C:\Users\Mothership\OneDrive - INVERSIONES BOYACA LTDA\Proyecto Tematico de Grado\06.MODELOS\ImpGeneral CRC.M