


PROYECTO

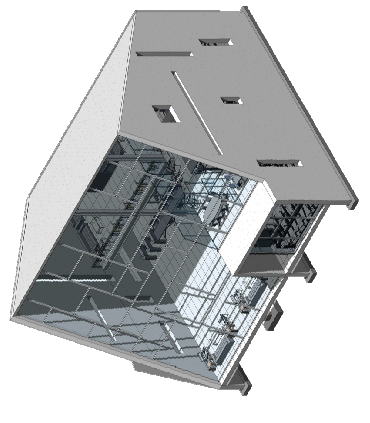

CENTRO REGIONAL  
CAFETERO PARA LA  
REVITALIZACIÓN  
DEL MAGDALENA  
CENTRO

UBICACIÓN  
**MUNICIPIO  
DE SAN  
JUAN DE  
RIOSECO**

INSTITUCIÓN



ASIGNATURA  
**PROYECTO  
TEMÁTICO DE  
GRADO**

DOCENTE / TUTOR  
**ARQ. EDGAR  
ROA**

ESTUDIANTE  
**JUAN  
FRANCISCO  
CASTELLANOS**

CC: 1052396744

modificaciones


| No. | descripción | fecha |
|-----|-------------|-------|
|     |             |       |
|     |             |       |
contiene  
PLANTA GENERAL NIVEL -4


fecha  
06/12/2019

escala  
1 : 200

PLANCHA  
**13**/59  
VERSION-01

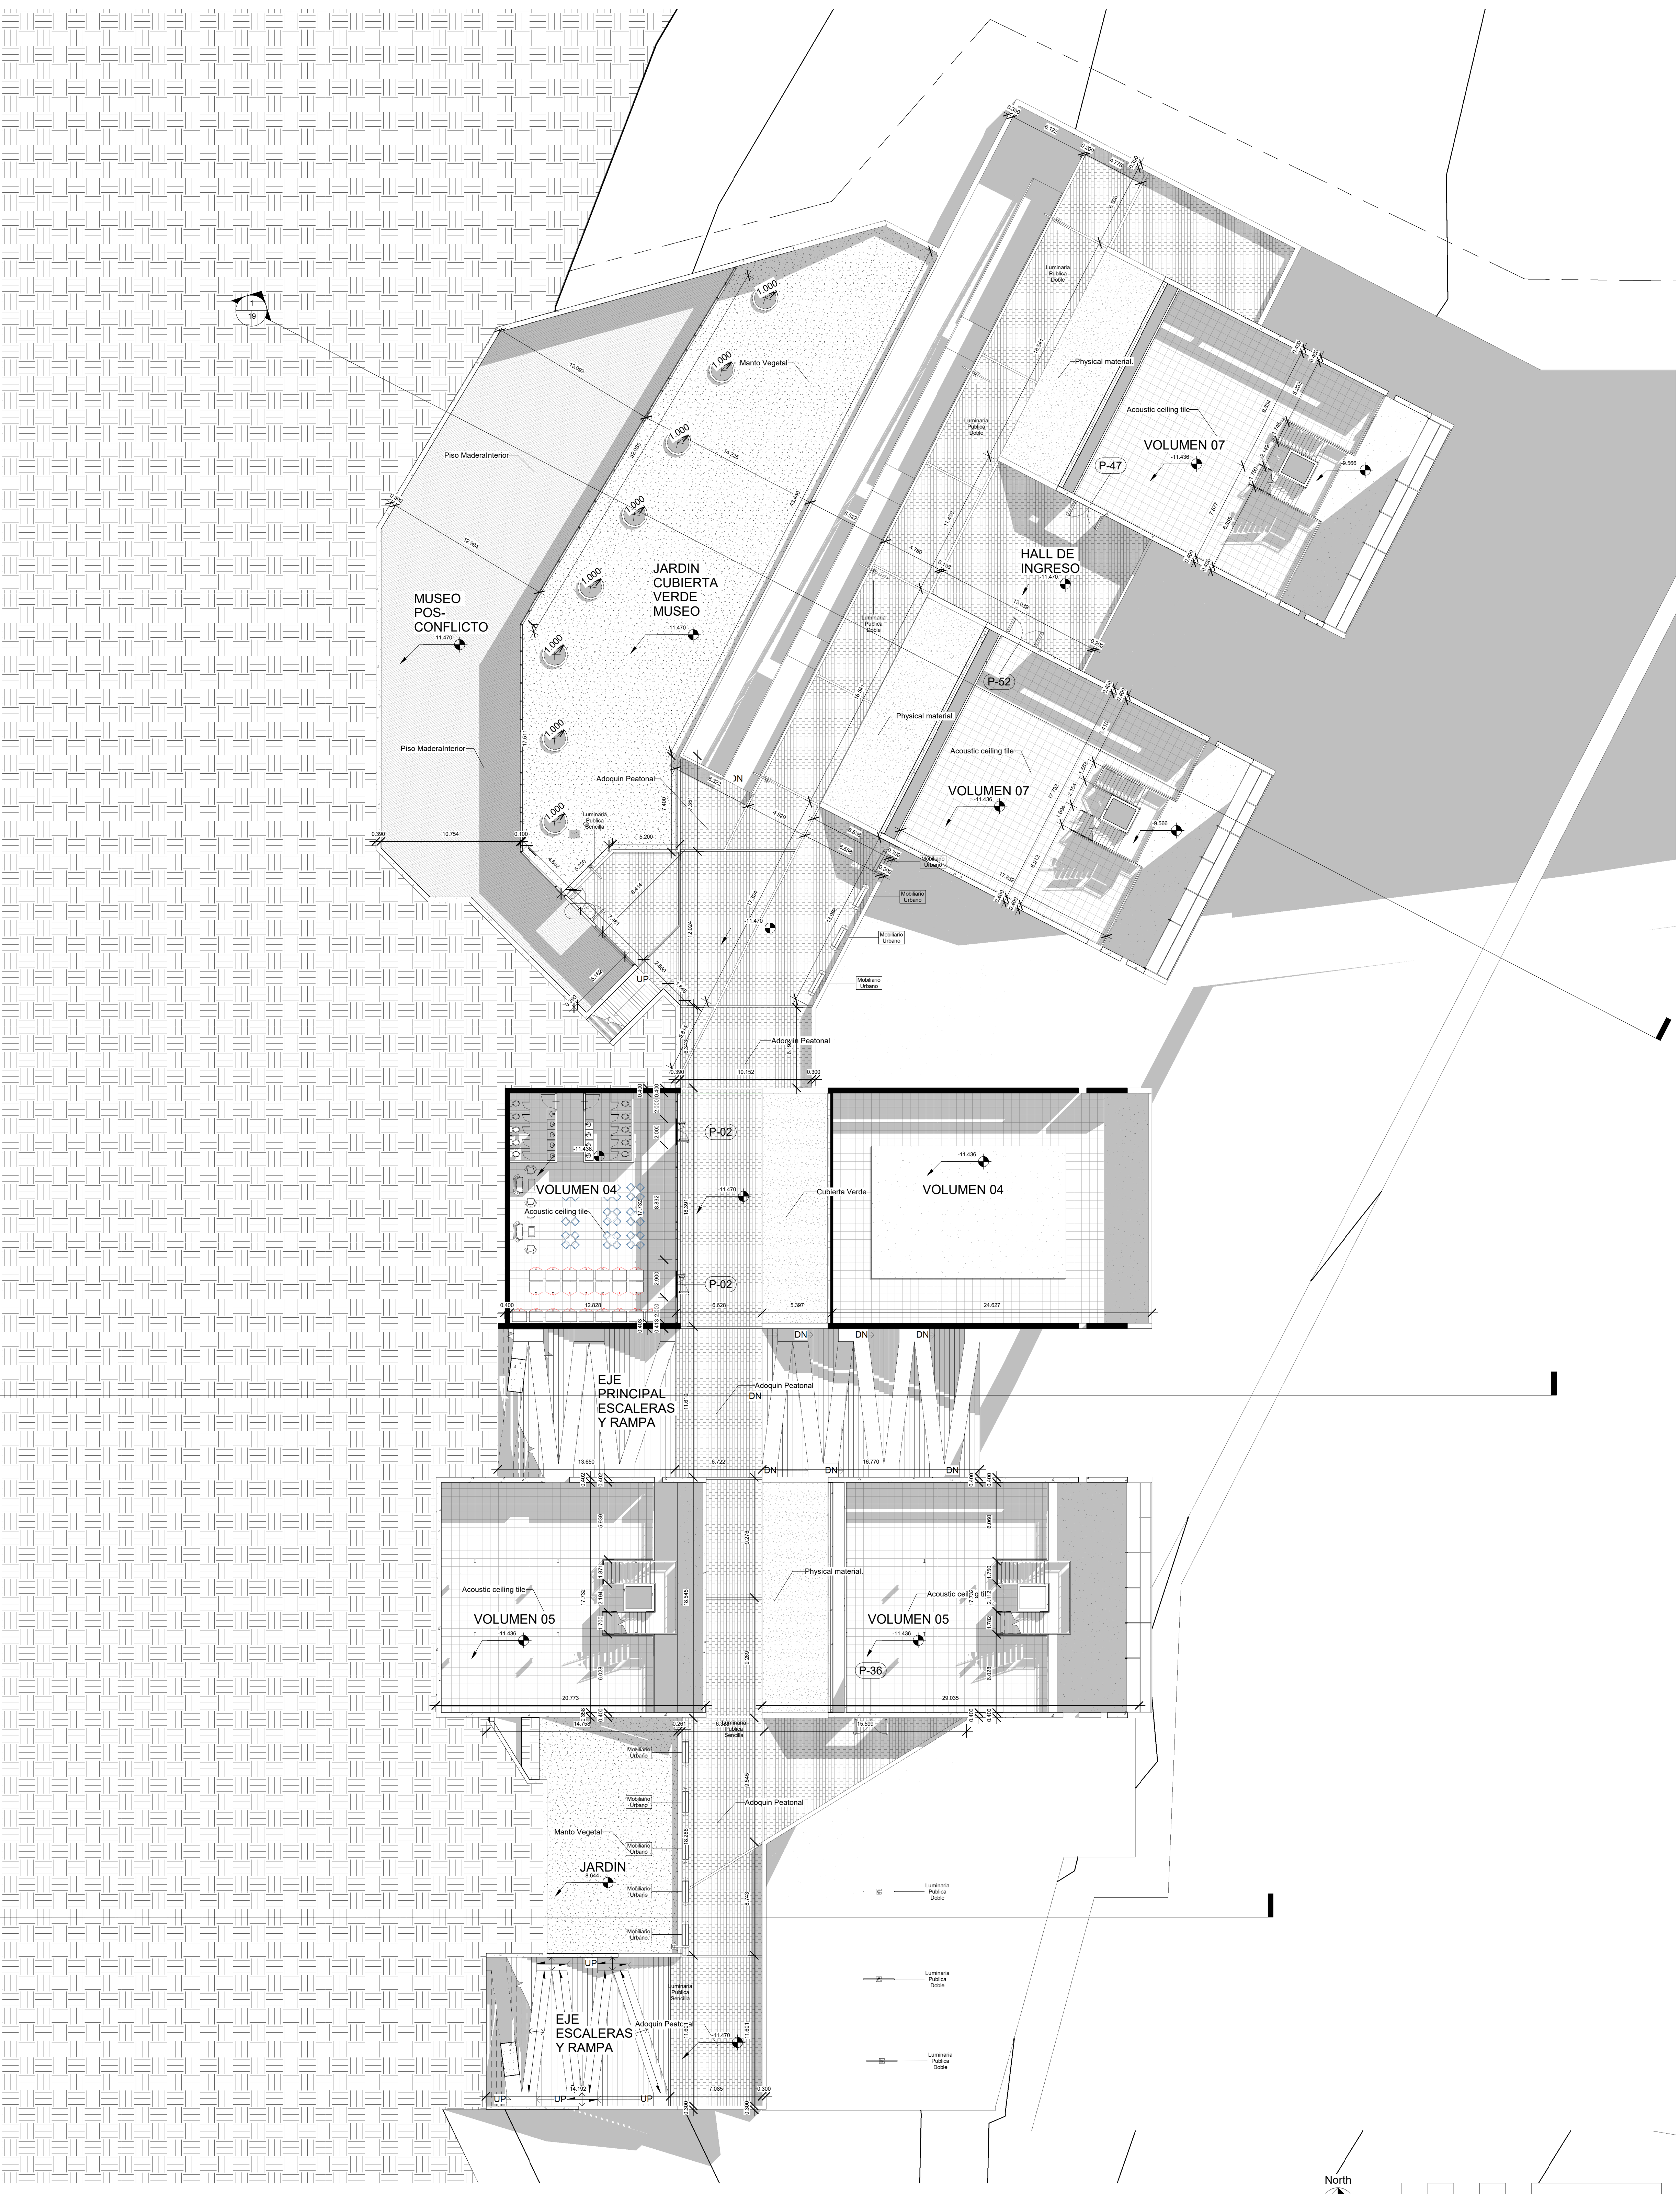

1 Level -4  
1 : 200

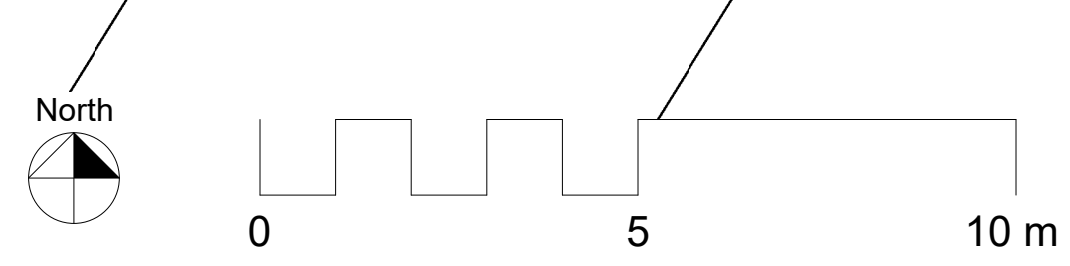

FORMATO B1