

CENTRO REGIONAL
CAFETERO PARA LA
REVITALIZACIÓN
DEL MAGDALENA
CENTRO

UBICACIÓN
**MUNICIPIO
DE SAN
JUAN DE
RIOSECO**

INSTITUCIÓN



ASIGNATURA
**PROYECTO
TEMÁTICO DE
GRADO**

DOCENTE / TUTOR
**ARQ. EDGAR
ROA**

ESTUDIANTE
**JUAN
FRANCISCO
CASTELLANOS**
CC: 1052396744

modificaciones


No.	descripción	fecha

contiene
PLANTA GENERAL NIVEL -5

fecha
06/12/2019

escala
1 : 200

PLANCHA
14/59
VERSION-01

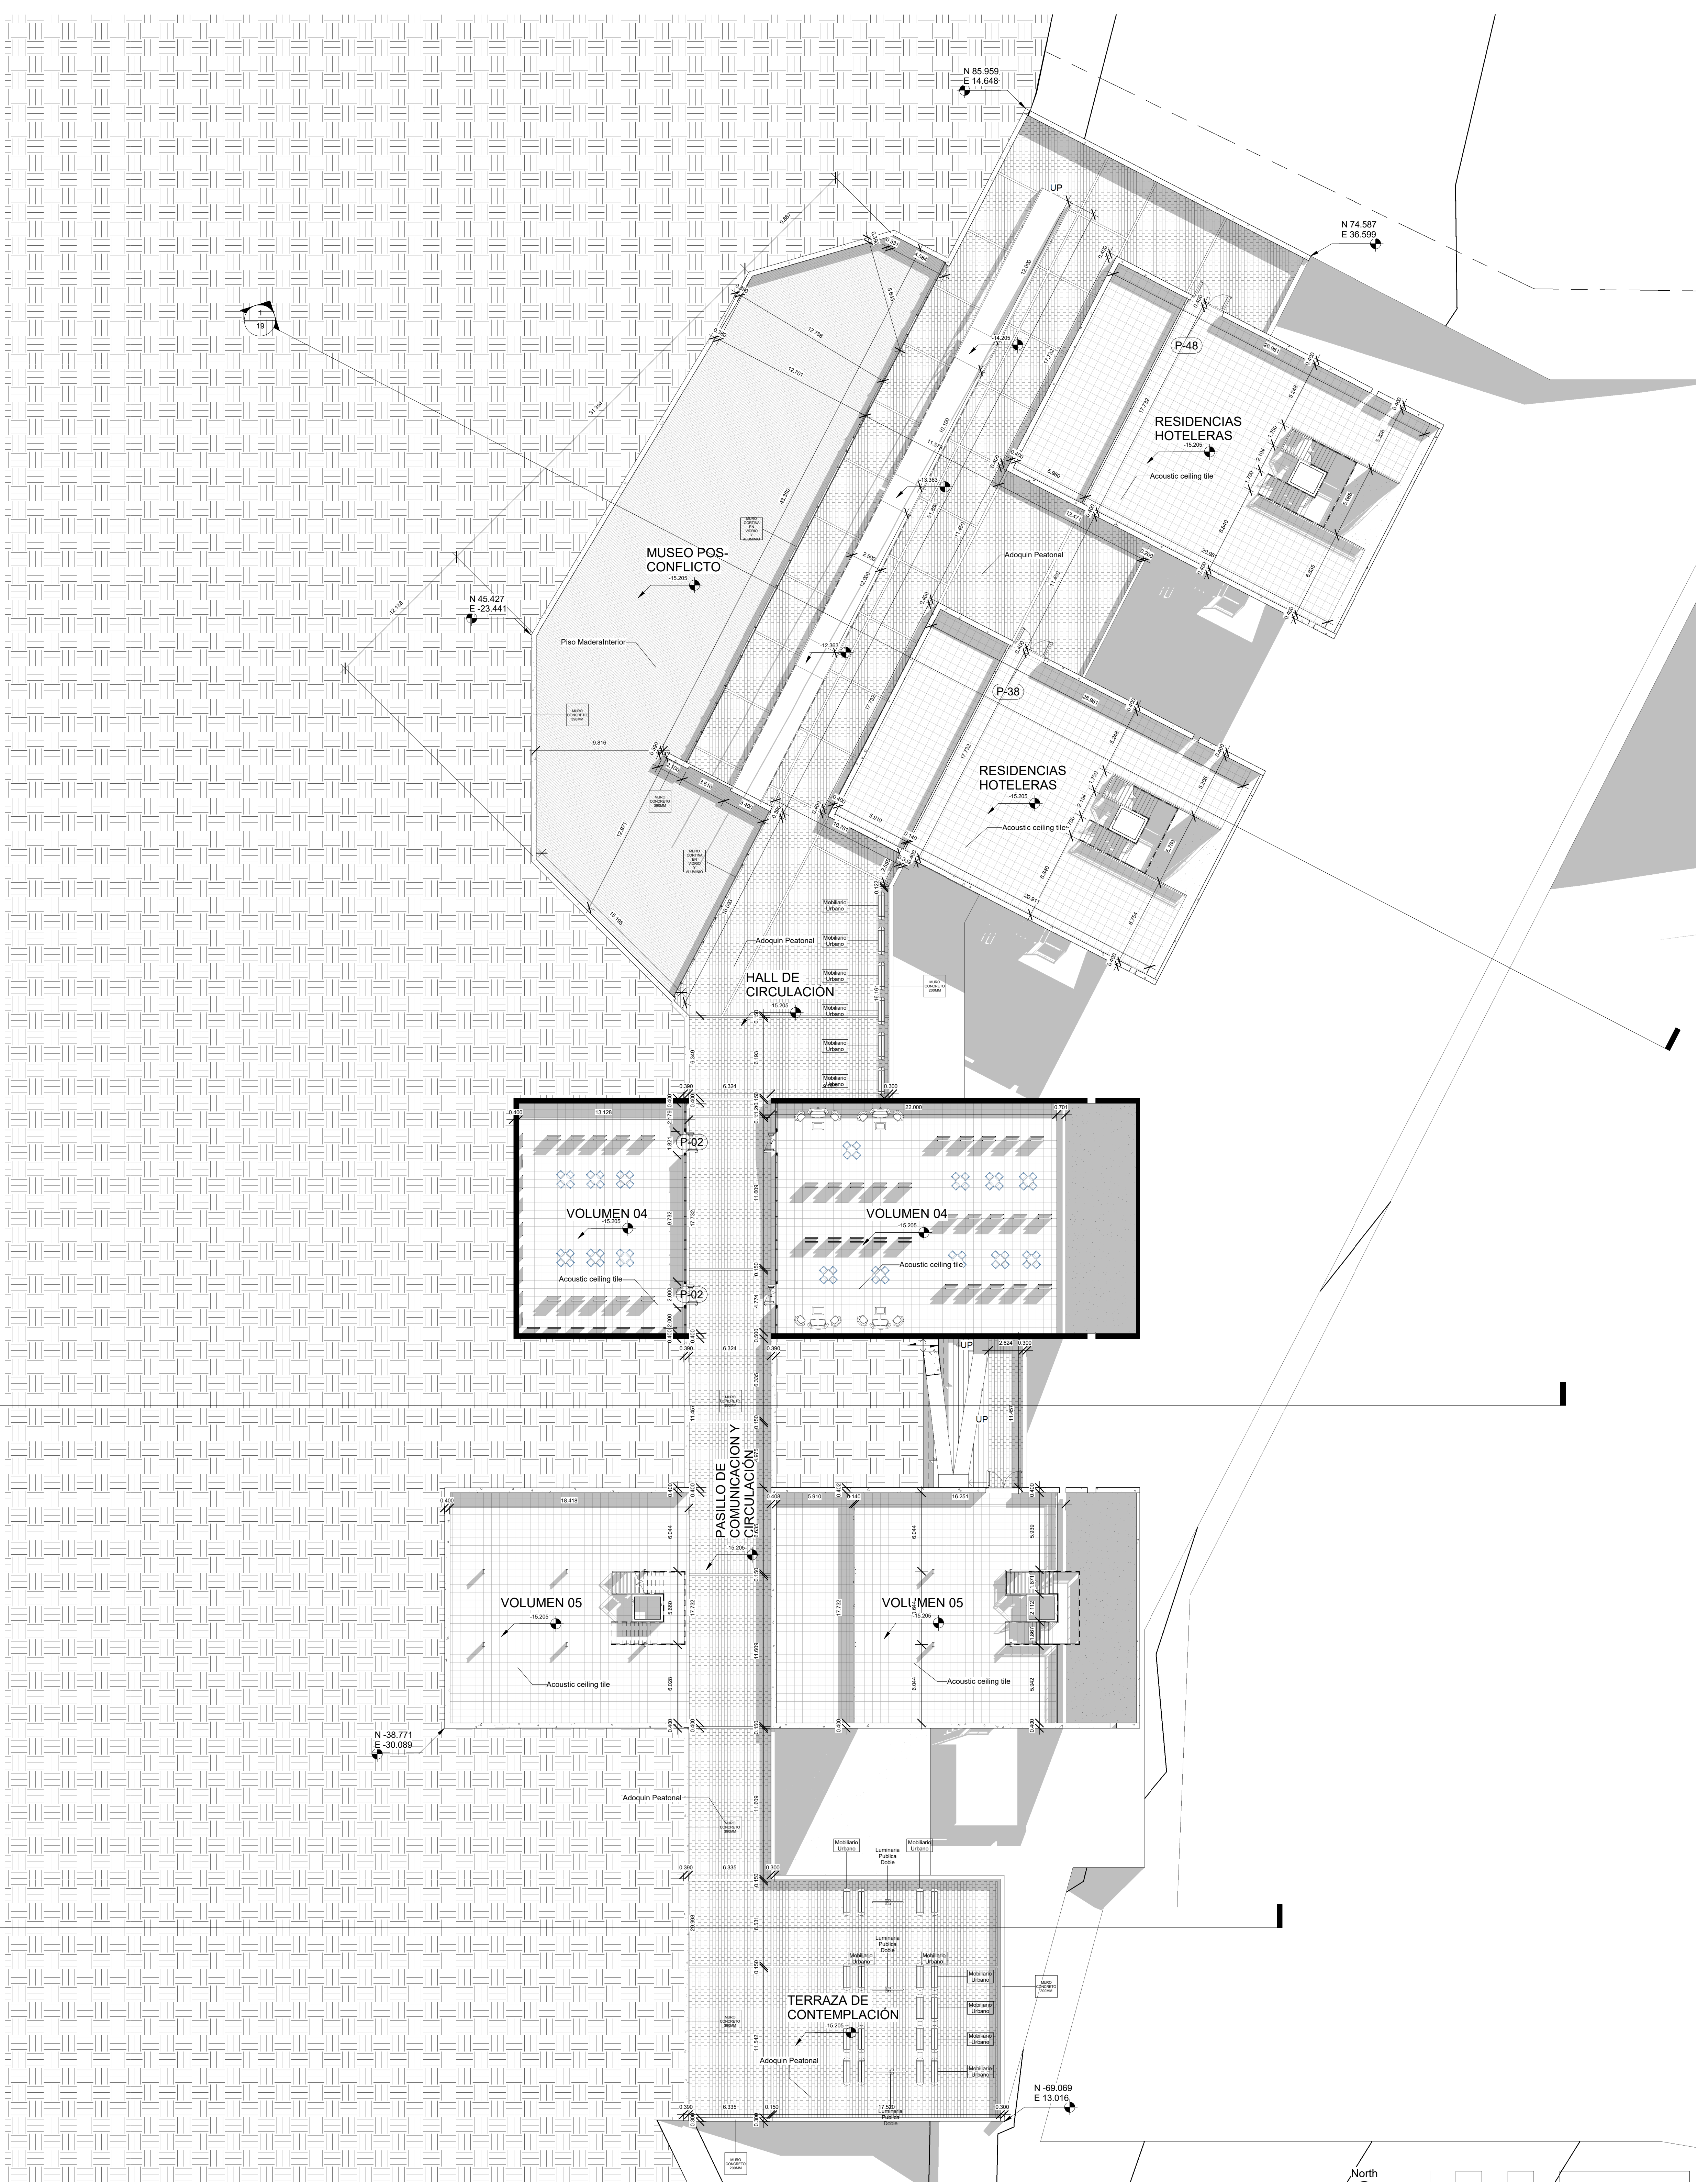

1 Level -5
1 : 200