


PROYECTO

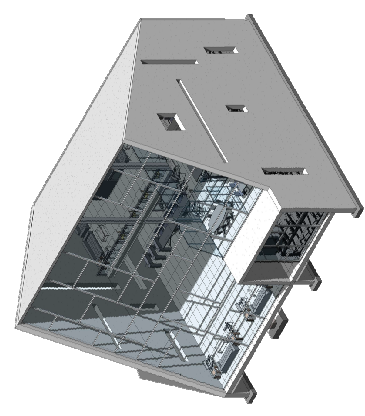

CENTRO REGIONAL CAFETERO PARA LA REVITALIZACIÓN DEL MAGDALENA CENTRO

UBICACIÓN
MUNICIPIO DE SAN JUAN DE RIOSECO

INSTITUCIÓN



ASIGNATURA
PROYECTO TEMÁTICO DE GRADO

DOCENTE / TUTOR
ARQ. EDGAR ROA

ESTUDIANTE
JUAN FRANCISCO CASTELLANOS
C.C.: 1052396744

modificaciones



No.	descripción	fecha

contiene
PLANTA GENERAL NIVEL -7

fecha
06/12/2019

escala
1 : 200

PLANCHA
16 / 59
VERSION-01

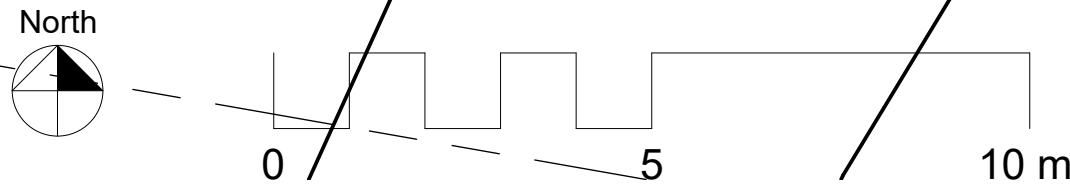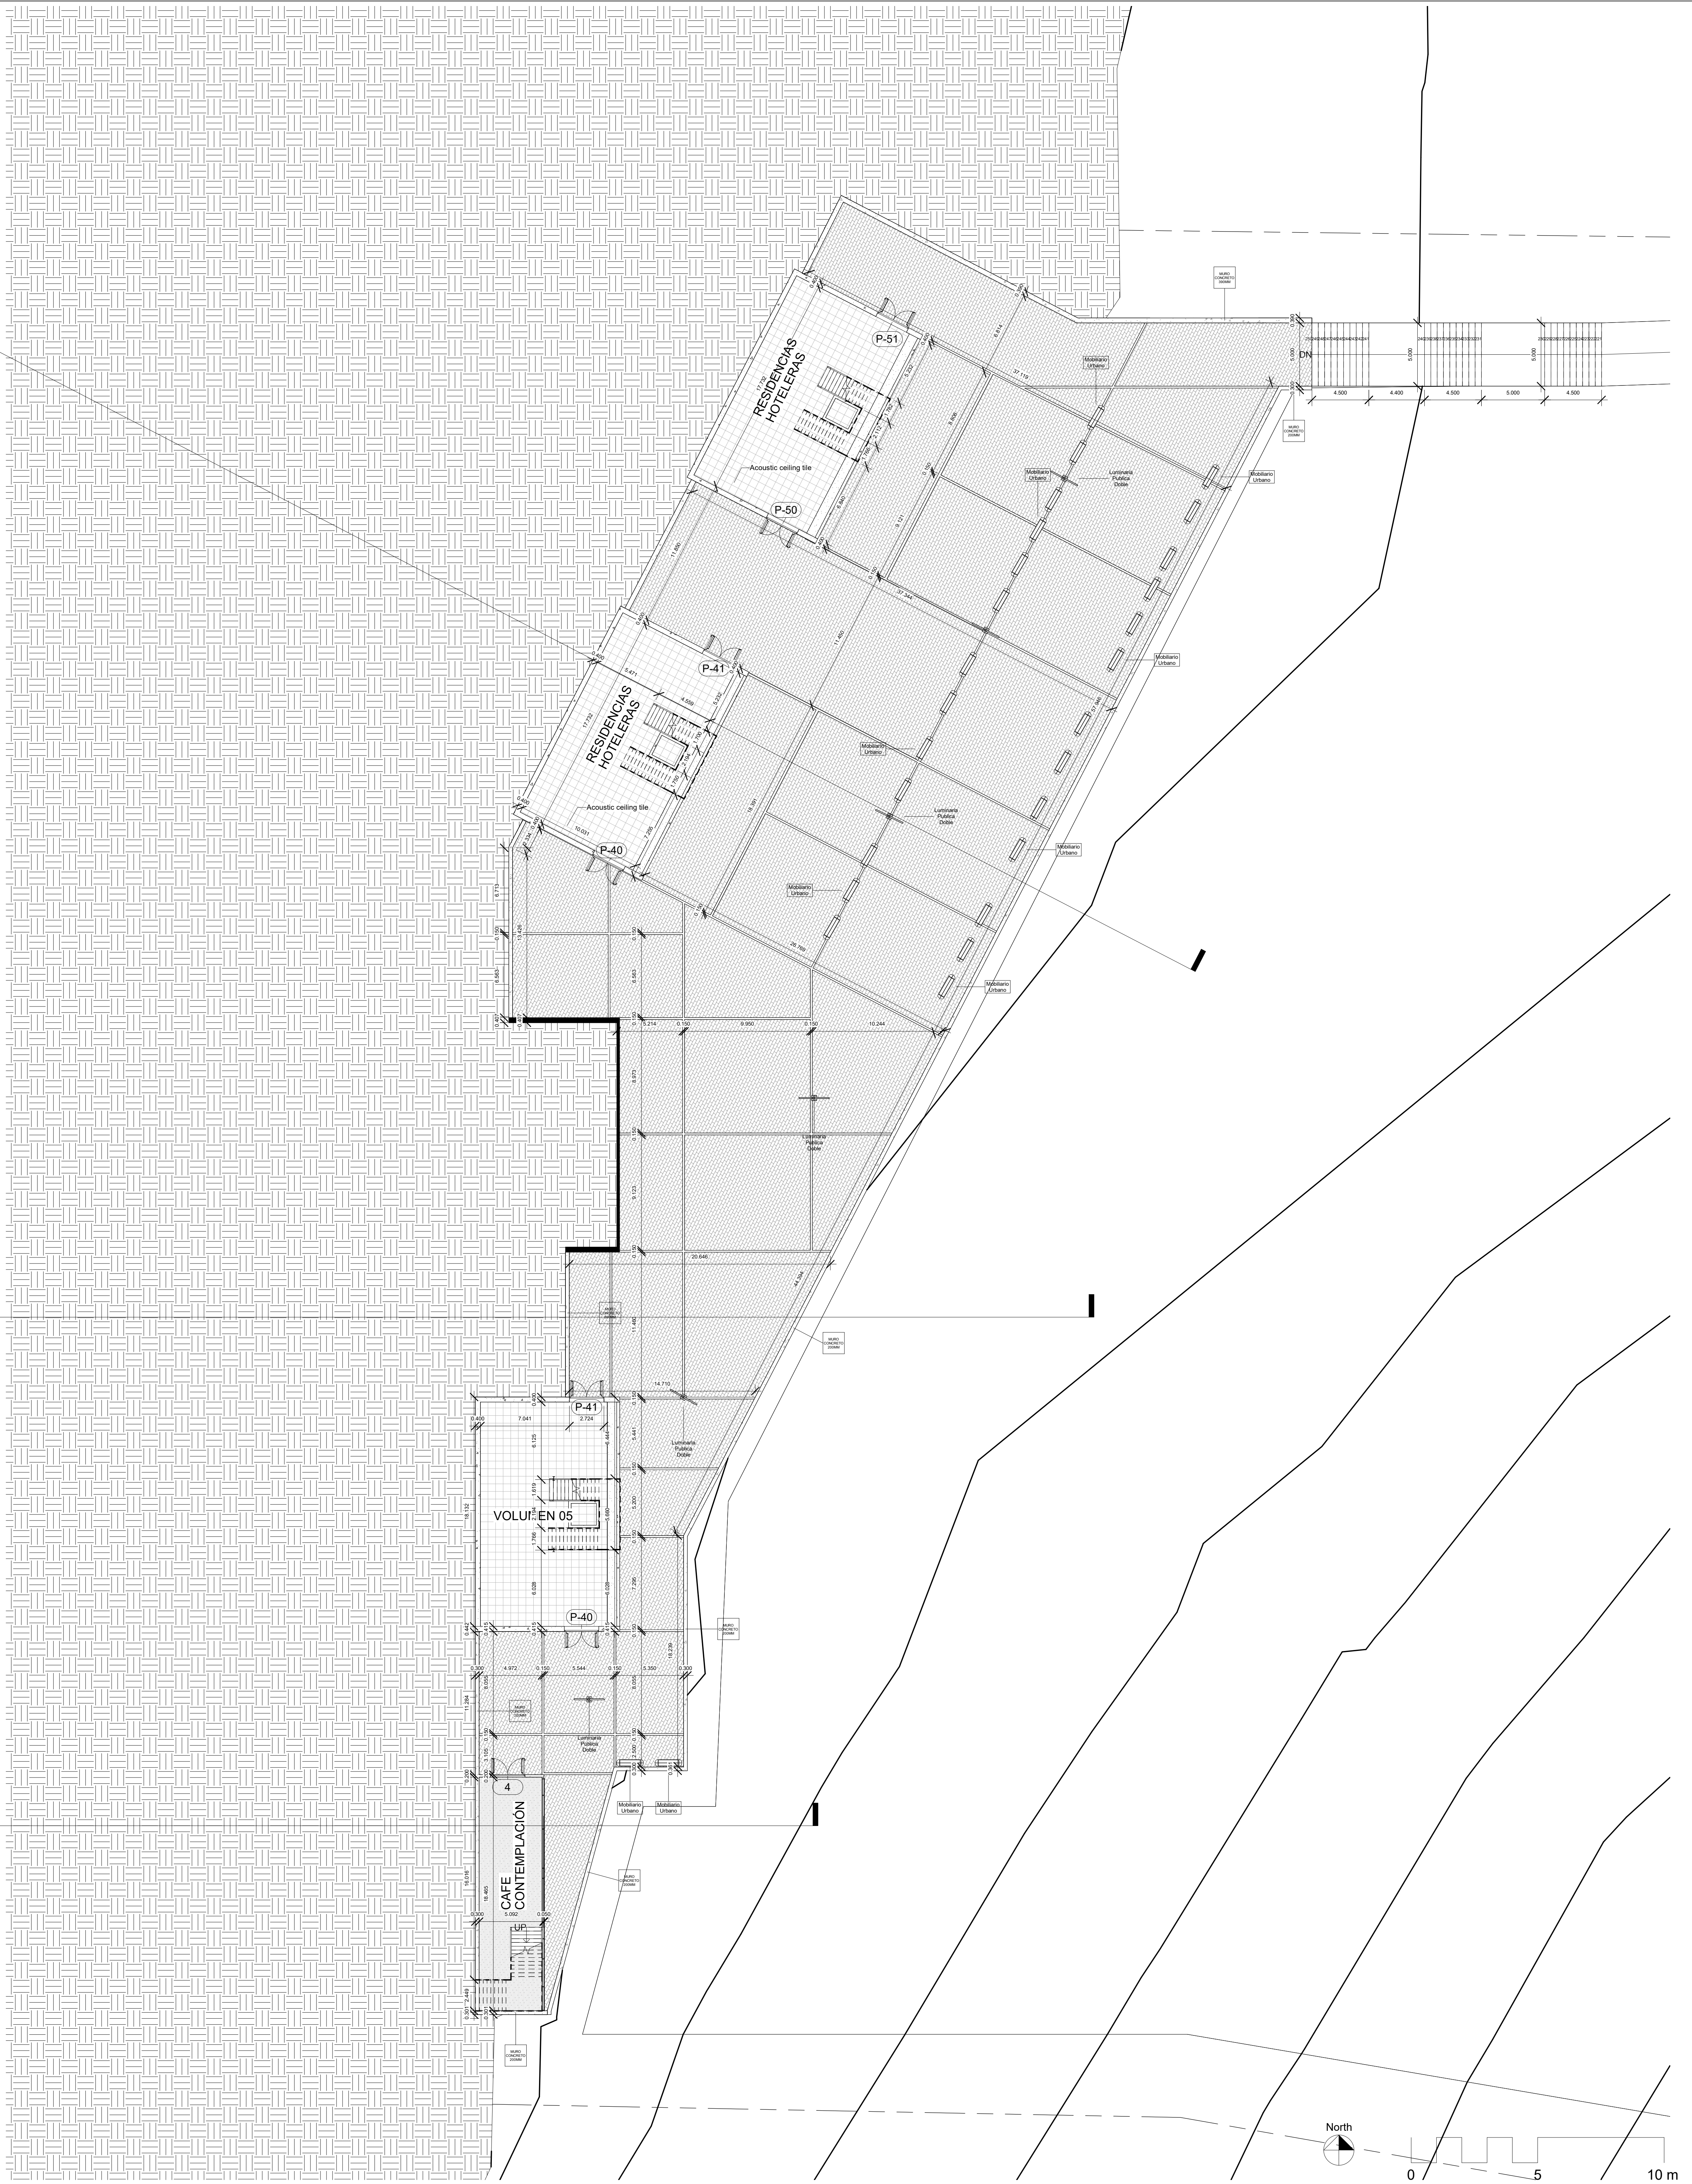

FORMATO B1

1 Level -7
1 : 200