

CENTRO REGIONAL CAFETERO PARA LA REVITALIZACIÓN DEL MAGDALENA CENTRO

UBICACIÓN

MUNICIPIO DE SAN JUAN DE RIOSECO

INSTITUCIÓN



ASIGNATURA

PROYECTO TEMATICO DE GRADO

DOCENTE / TUTOR

ARQ. EDGAR ROA

ESTUDIANTE

JUAN FRANCISCO CASTELLANOS

CC: 1052396744

modificaciones


No.	descripcion	fecha

contiene
CORTES URBANOS


fecha
06/12/2019

escala
1 : 200


PLANCHA
18 / 59
VERSION-01

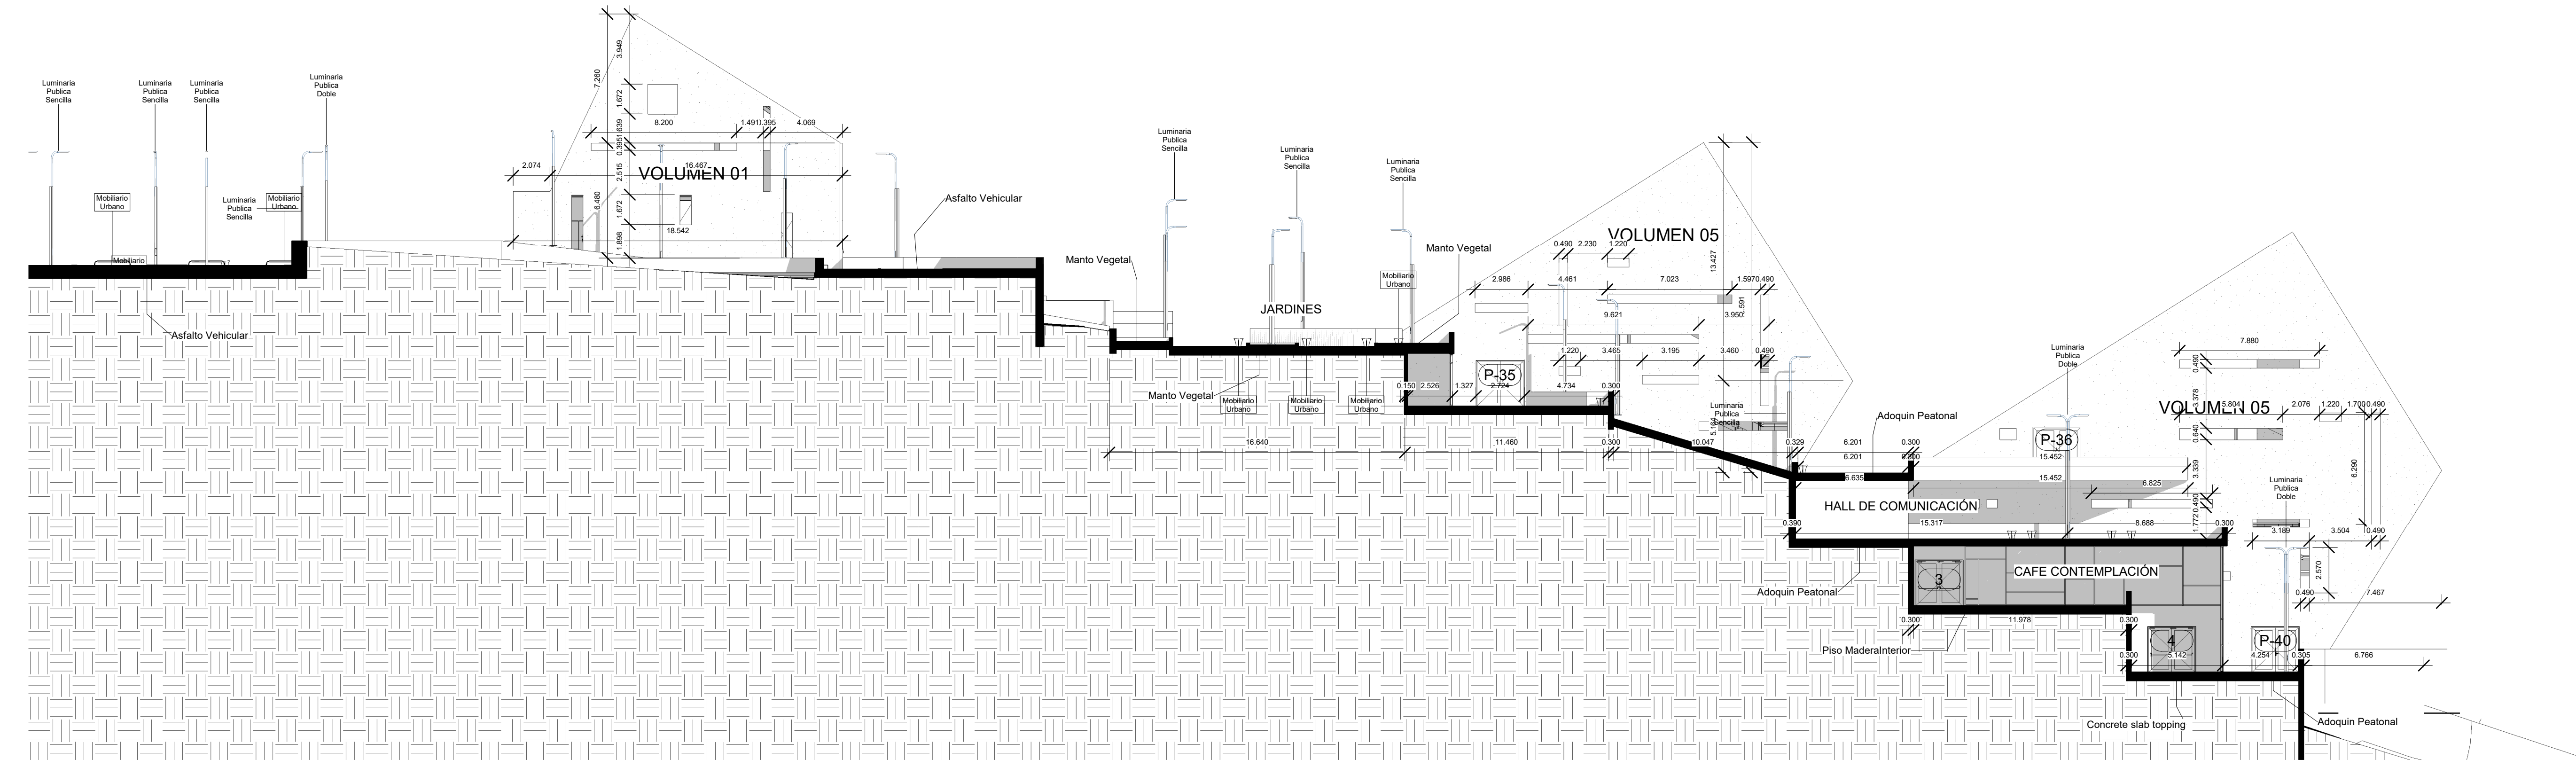

2 Corte A-02
1 : 200

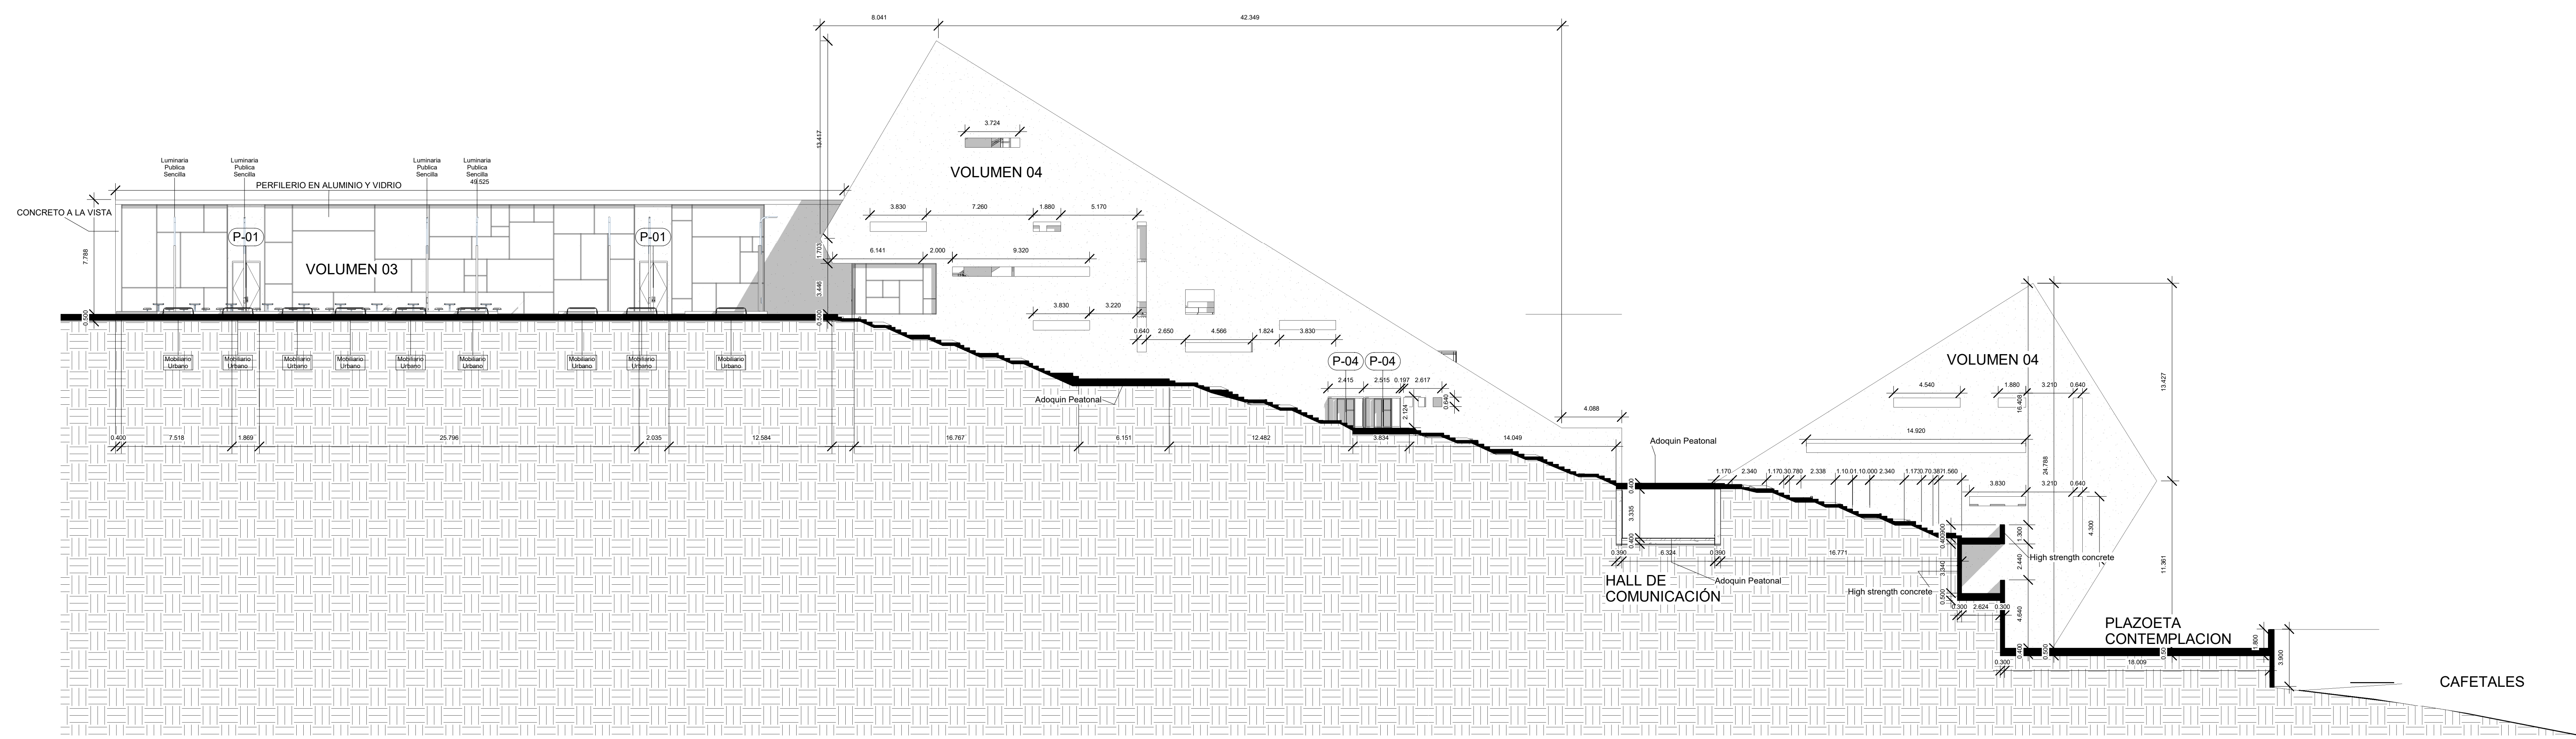

1 Corte A-01
1 : 200

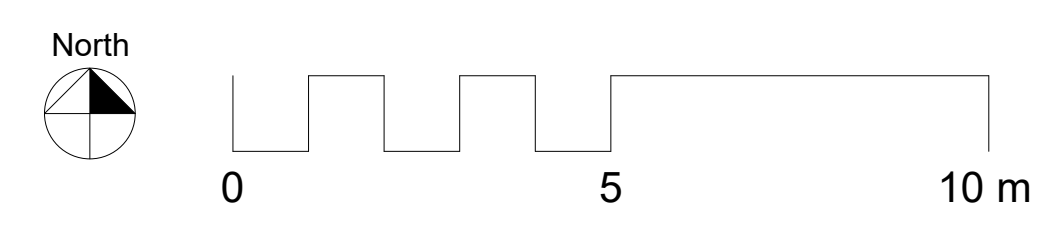

C:\Users\Mothership\OneDrive - INVERSIONES BOYACA LTDA\Proyecto Tematico de Grado\06.MODELOSLimp\General CRC.rvt