



1 Corte A-03
1 : 150

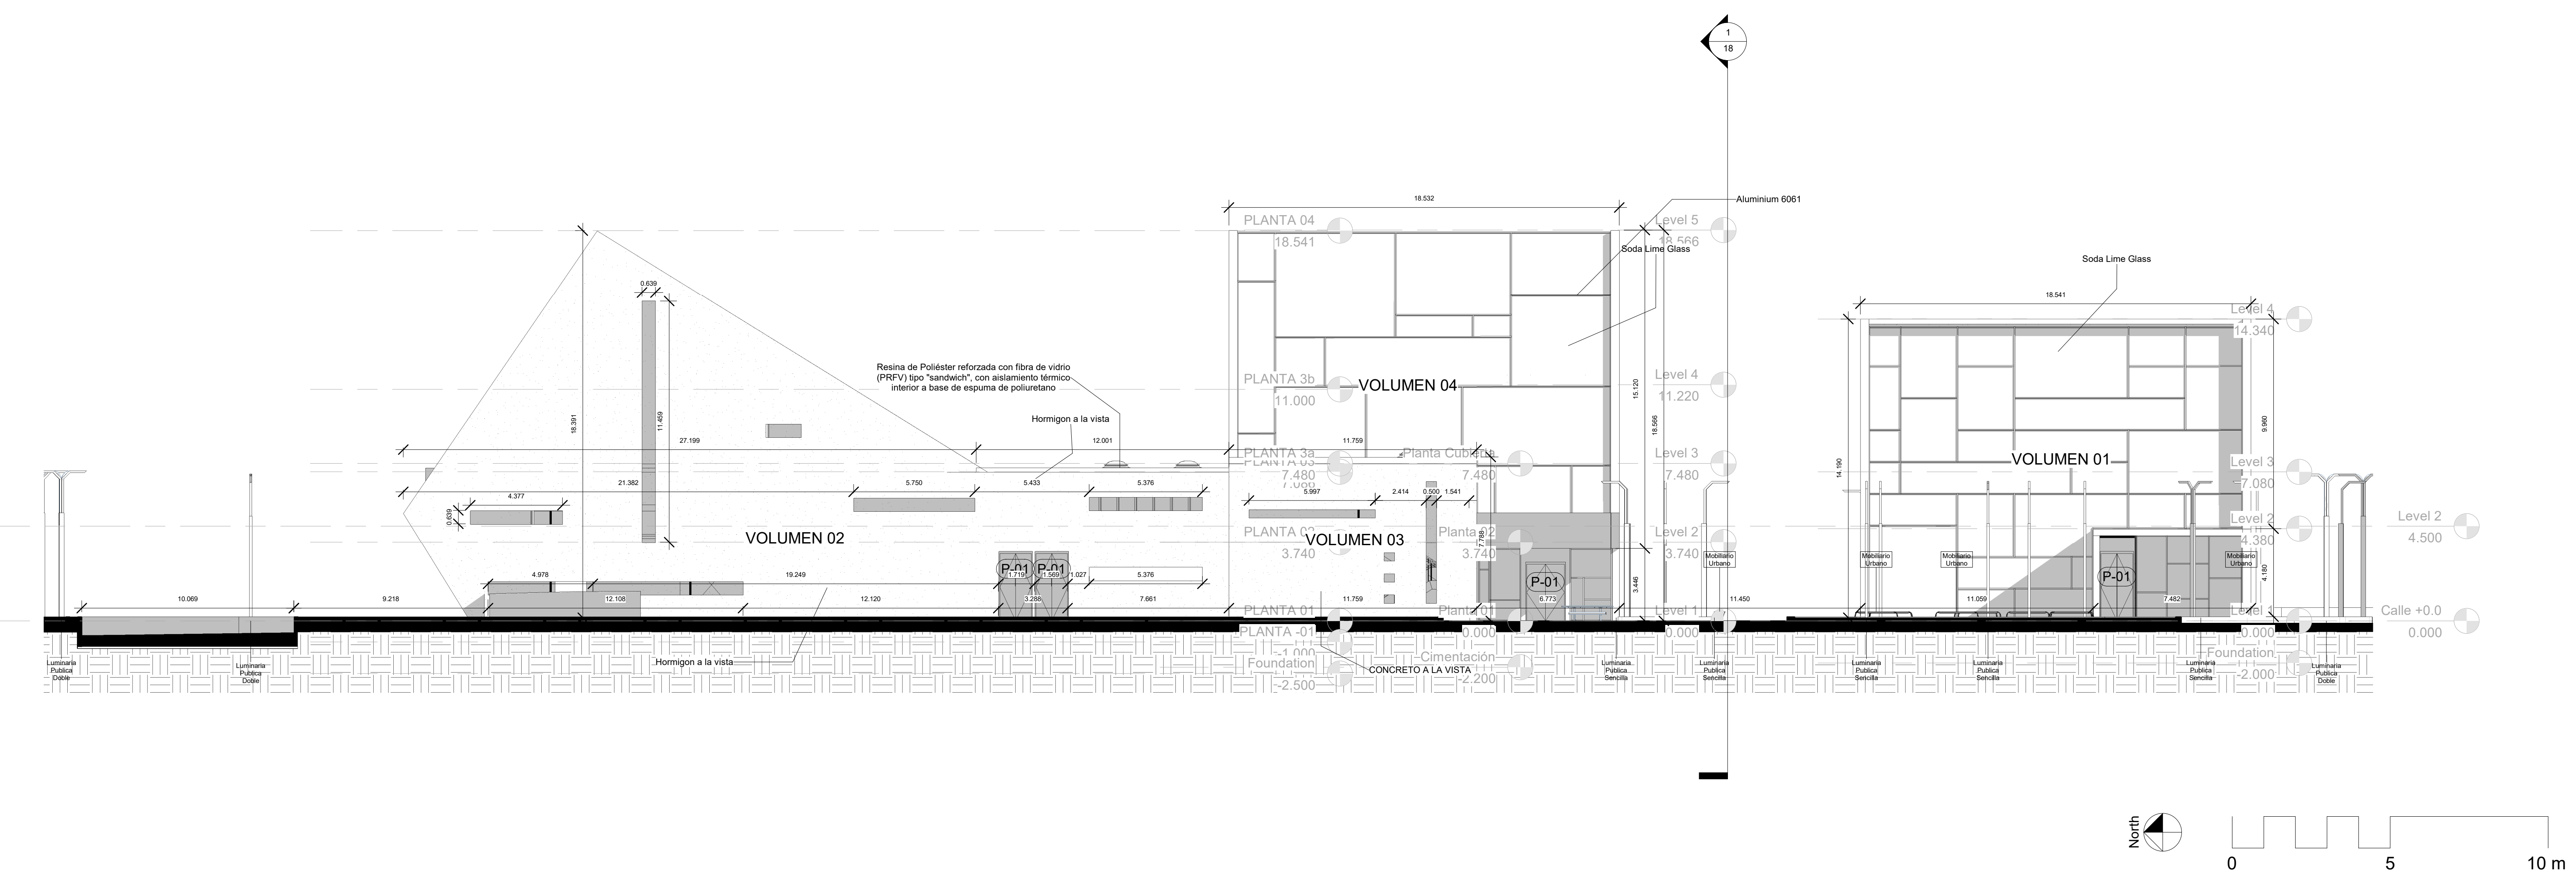

2 Corte B-01
1 : 150

PROYECTO

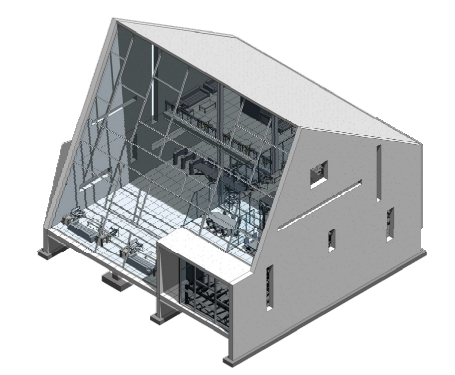

CENTRO REGIONAL
CAFETERO PARA LA
REVITALIZACIÓN
DEL MAGDALENA
CENTRO

UBICACIÓN

MUNICIPIO
DE SAN
JUAN DE
RIOSECO

INSTITUCIÓN



ASIGNATURA

PROYECTO
TEMATICO DE
GRADO

DOCENTE / TUTOR

ARQ. EDGAR
ROA

ESTUDIANTE

JUAN
FRANCISCO
CASTELLANOS
CC: 1052396744

modificaciones

No.	descripcion	fecha

contiene

CORTES URBANOS

fecha

06/12/2019

escala

1 : 150

PLANCHA
19 / 59
VERSION-01

C:\Users\lmothership\OneDrive - INVERSIONES BOYACA LTDA\Proyecto Tematico de Grado\06.MODELO\Simp\General\CRC.rvt