



TPO	FECHA	VERSION

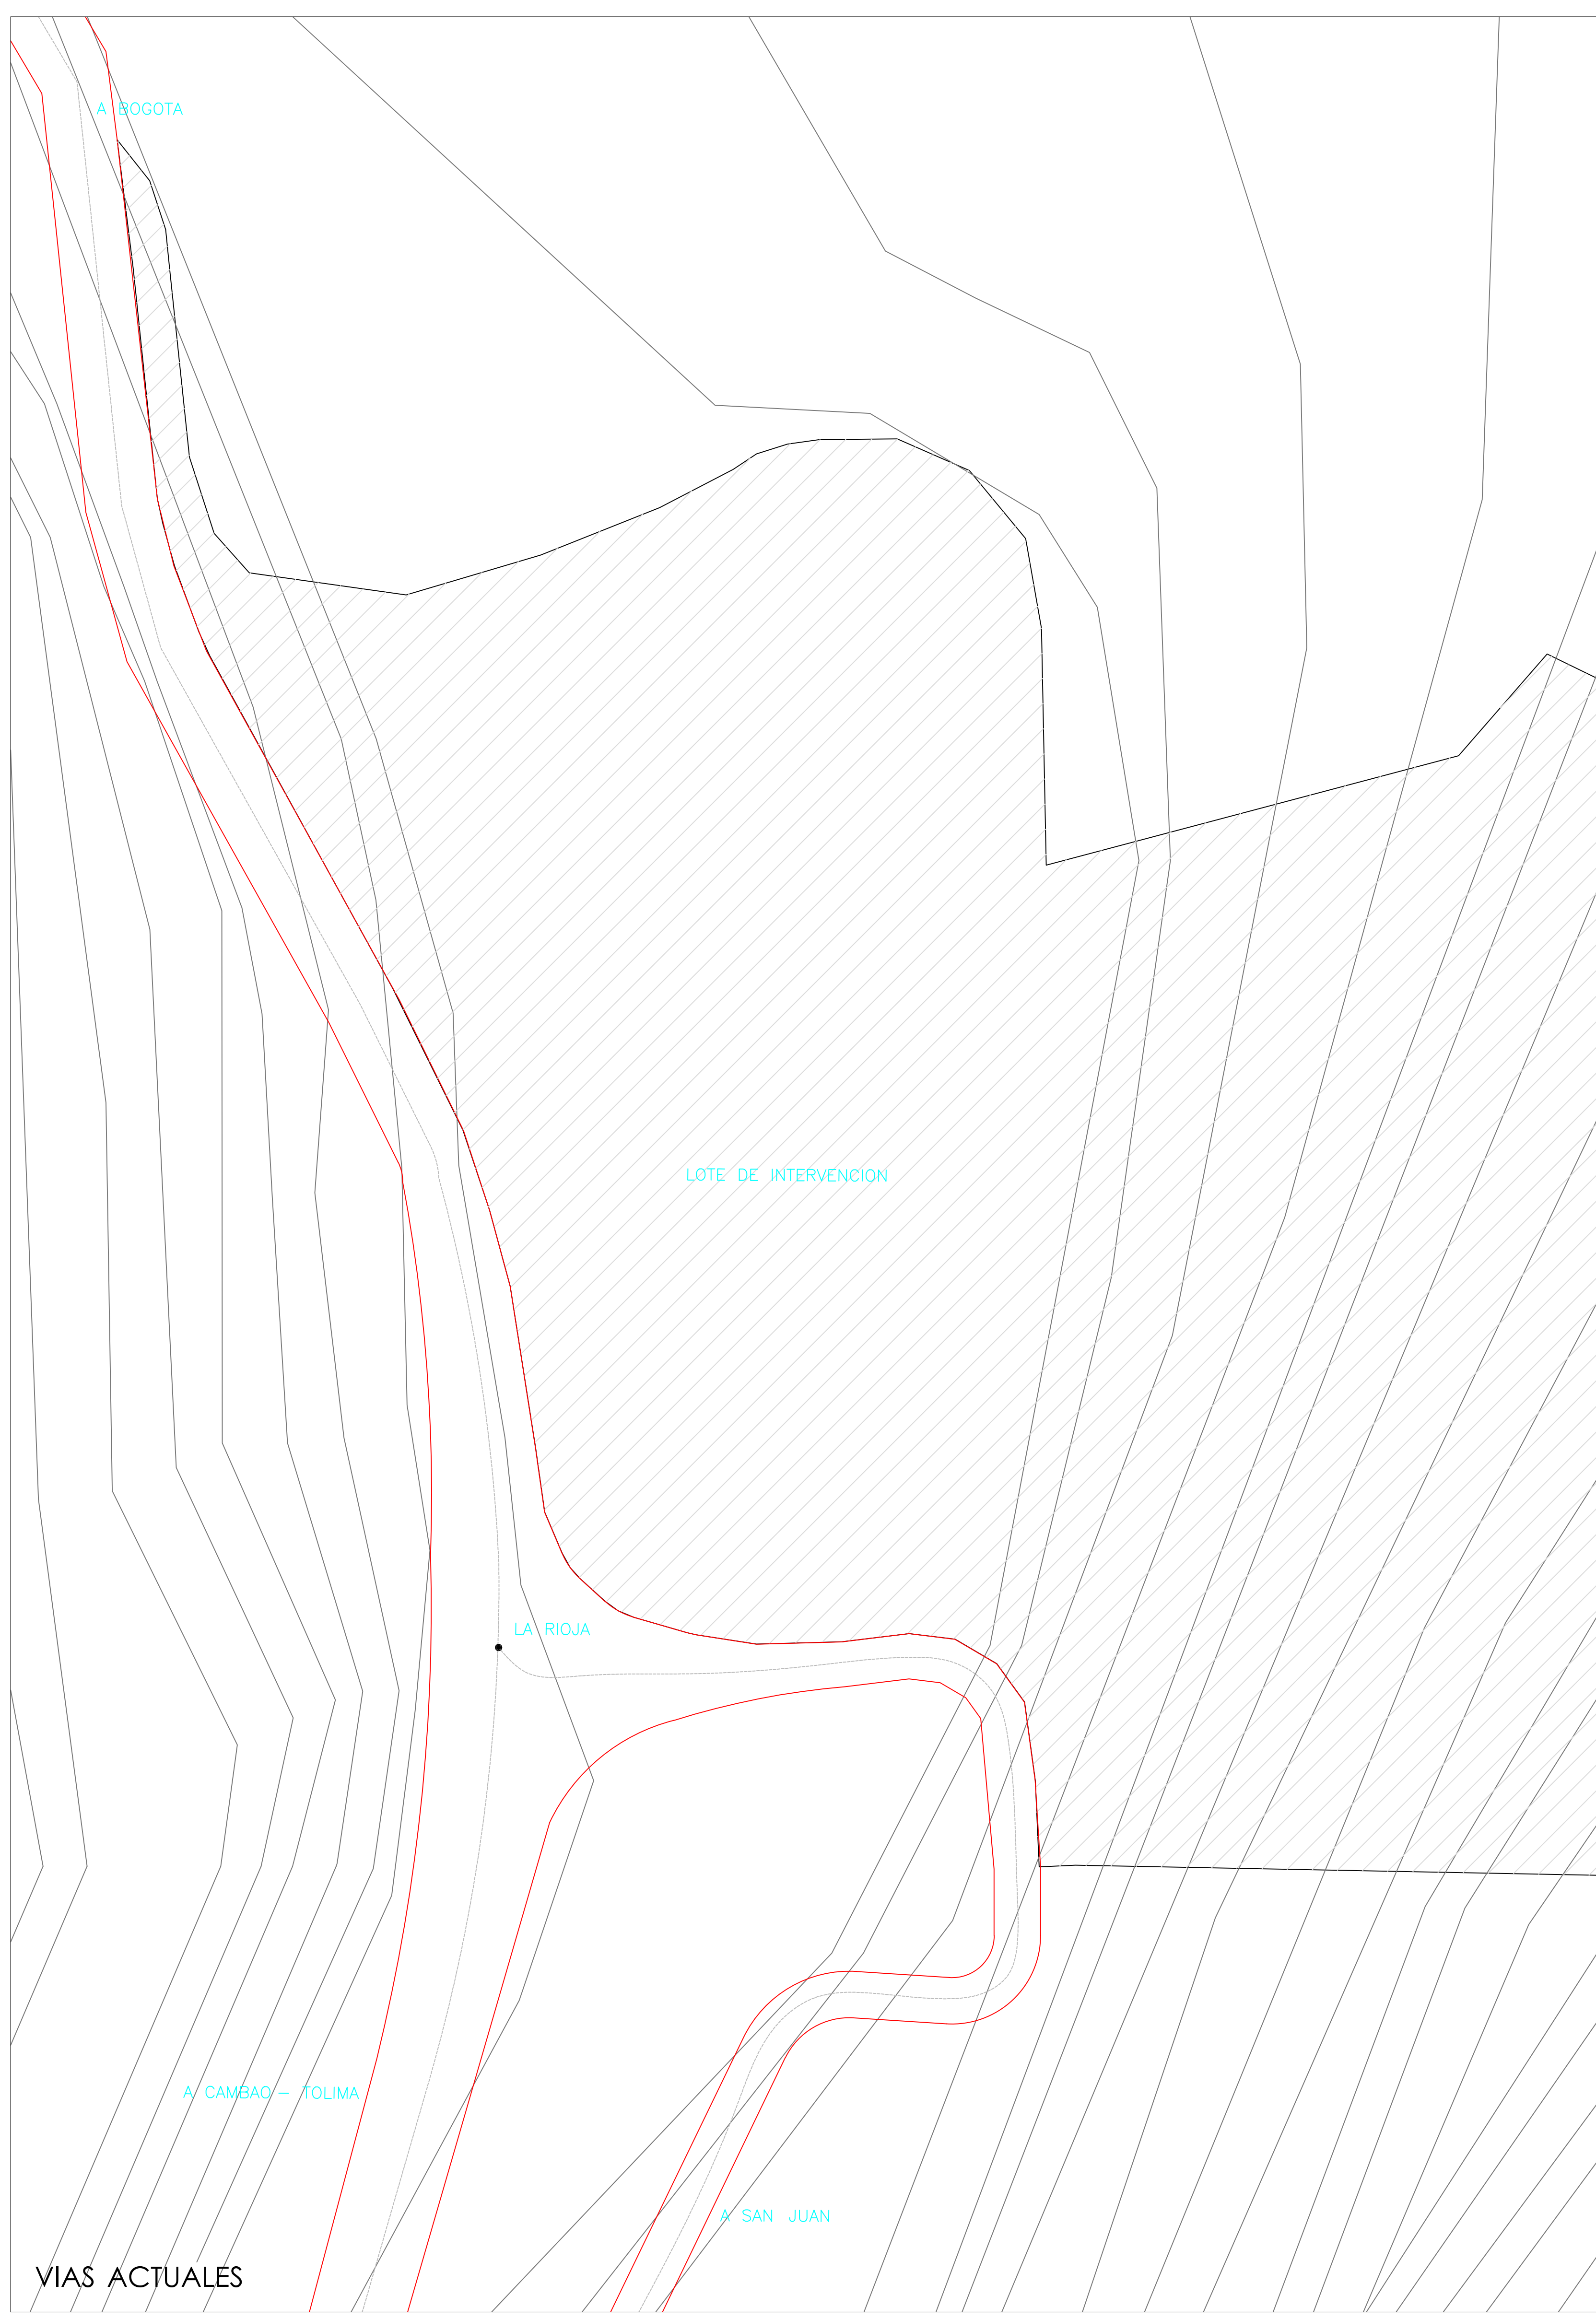

VIAS ACTUALES

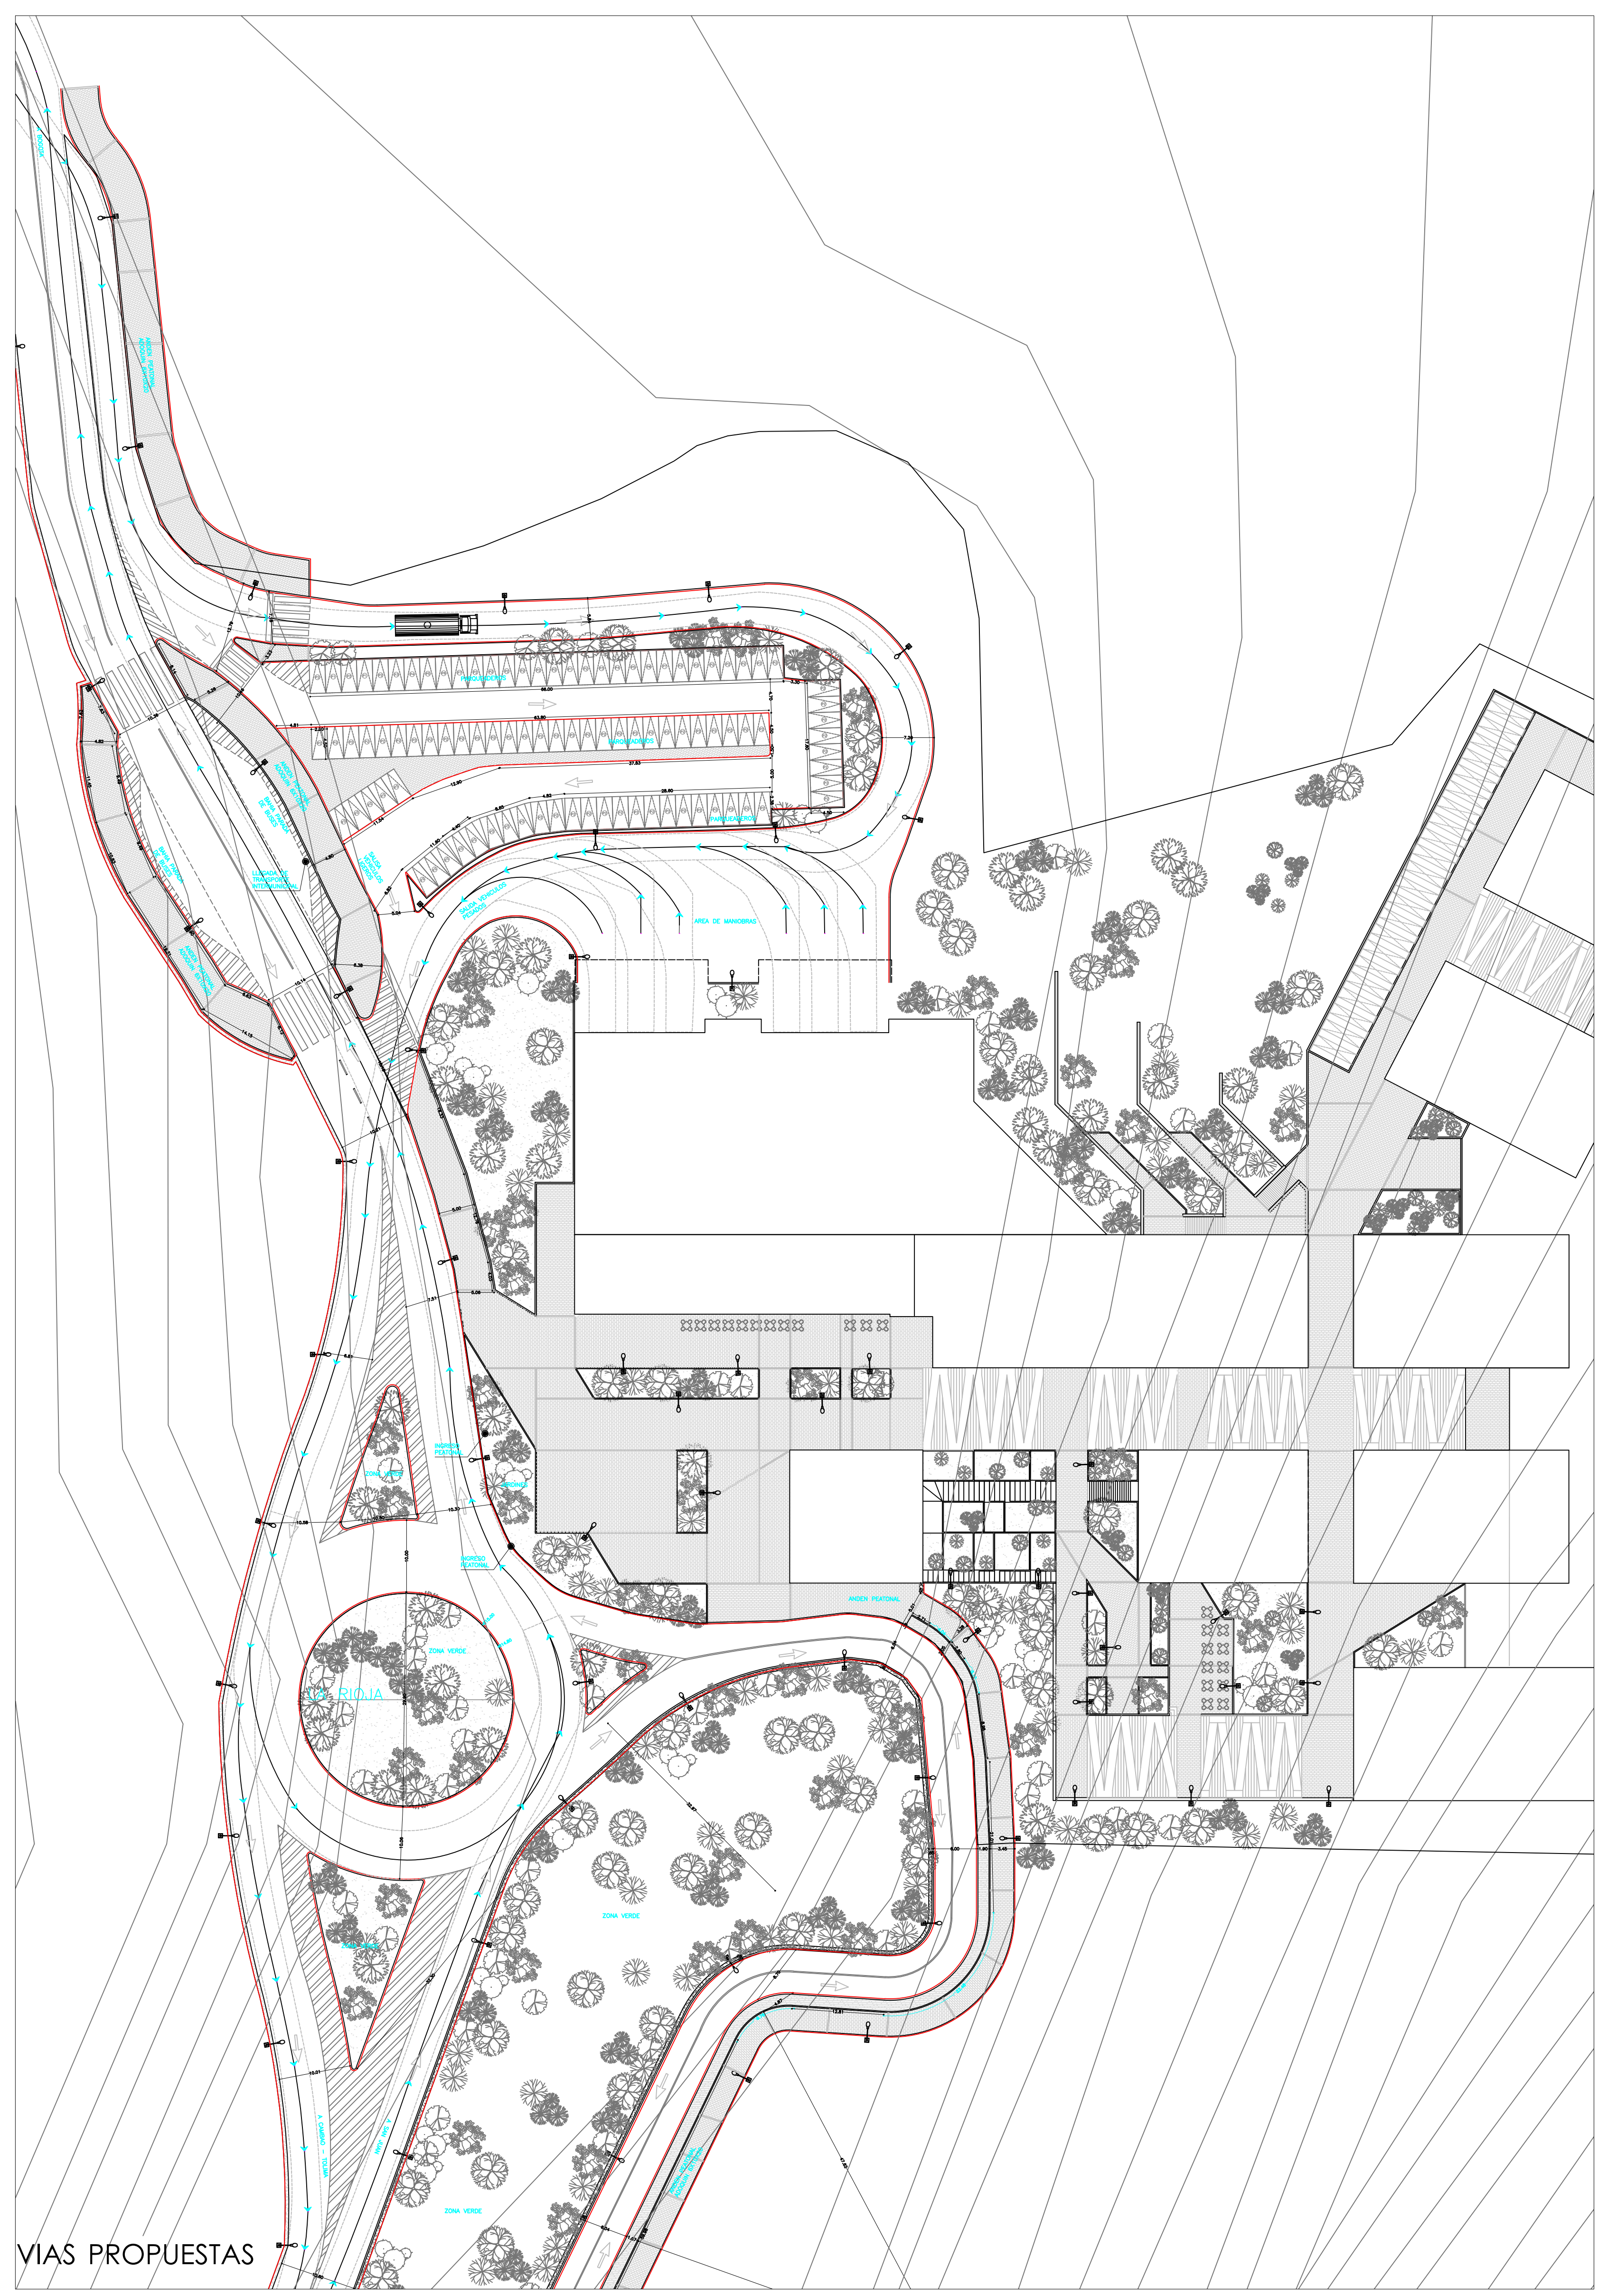

VIAS PROPUESTAS

VIAS ACTUALES Y PROPUESTAS

