

CENTRO REGIONAL CAFETERO PARA LA REVITALIZACIÓN DEL MAGDALENA CENTRO

UBICACIÓN

MUNICIPIO DE SAN JUAN DE RIOSECO

INSTITUCIÓN



ASIGNATURA

PROYECTO TEMÁTICO DE GRADO

DOCENTE / TUTOR

ARQ. EDGAR ROA

ESTUDIANTE

JUAN FRANCISCO CASTELLANOS
CC: 1052396744

modificaciones

No.	descripción	fecha

contiene

PLANTA PRIMER Y SEGUNDO PISO


fecha

16/11/2019


escala

1 : 50


PLANCHA
28 / 59
VERSION-01

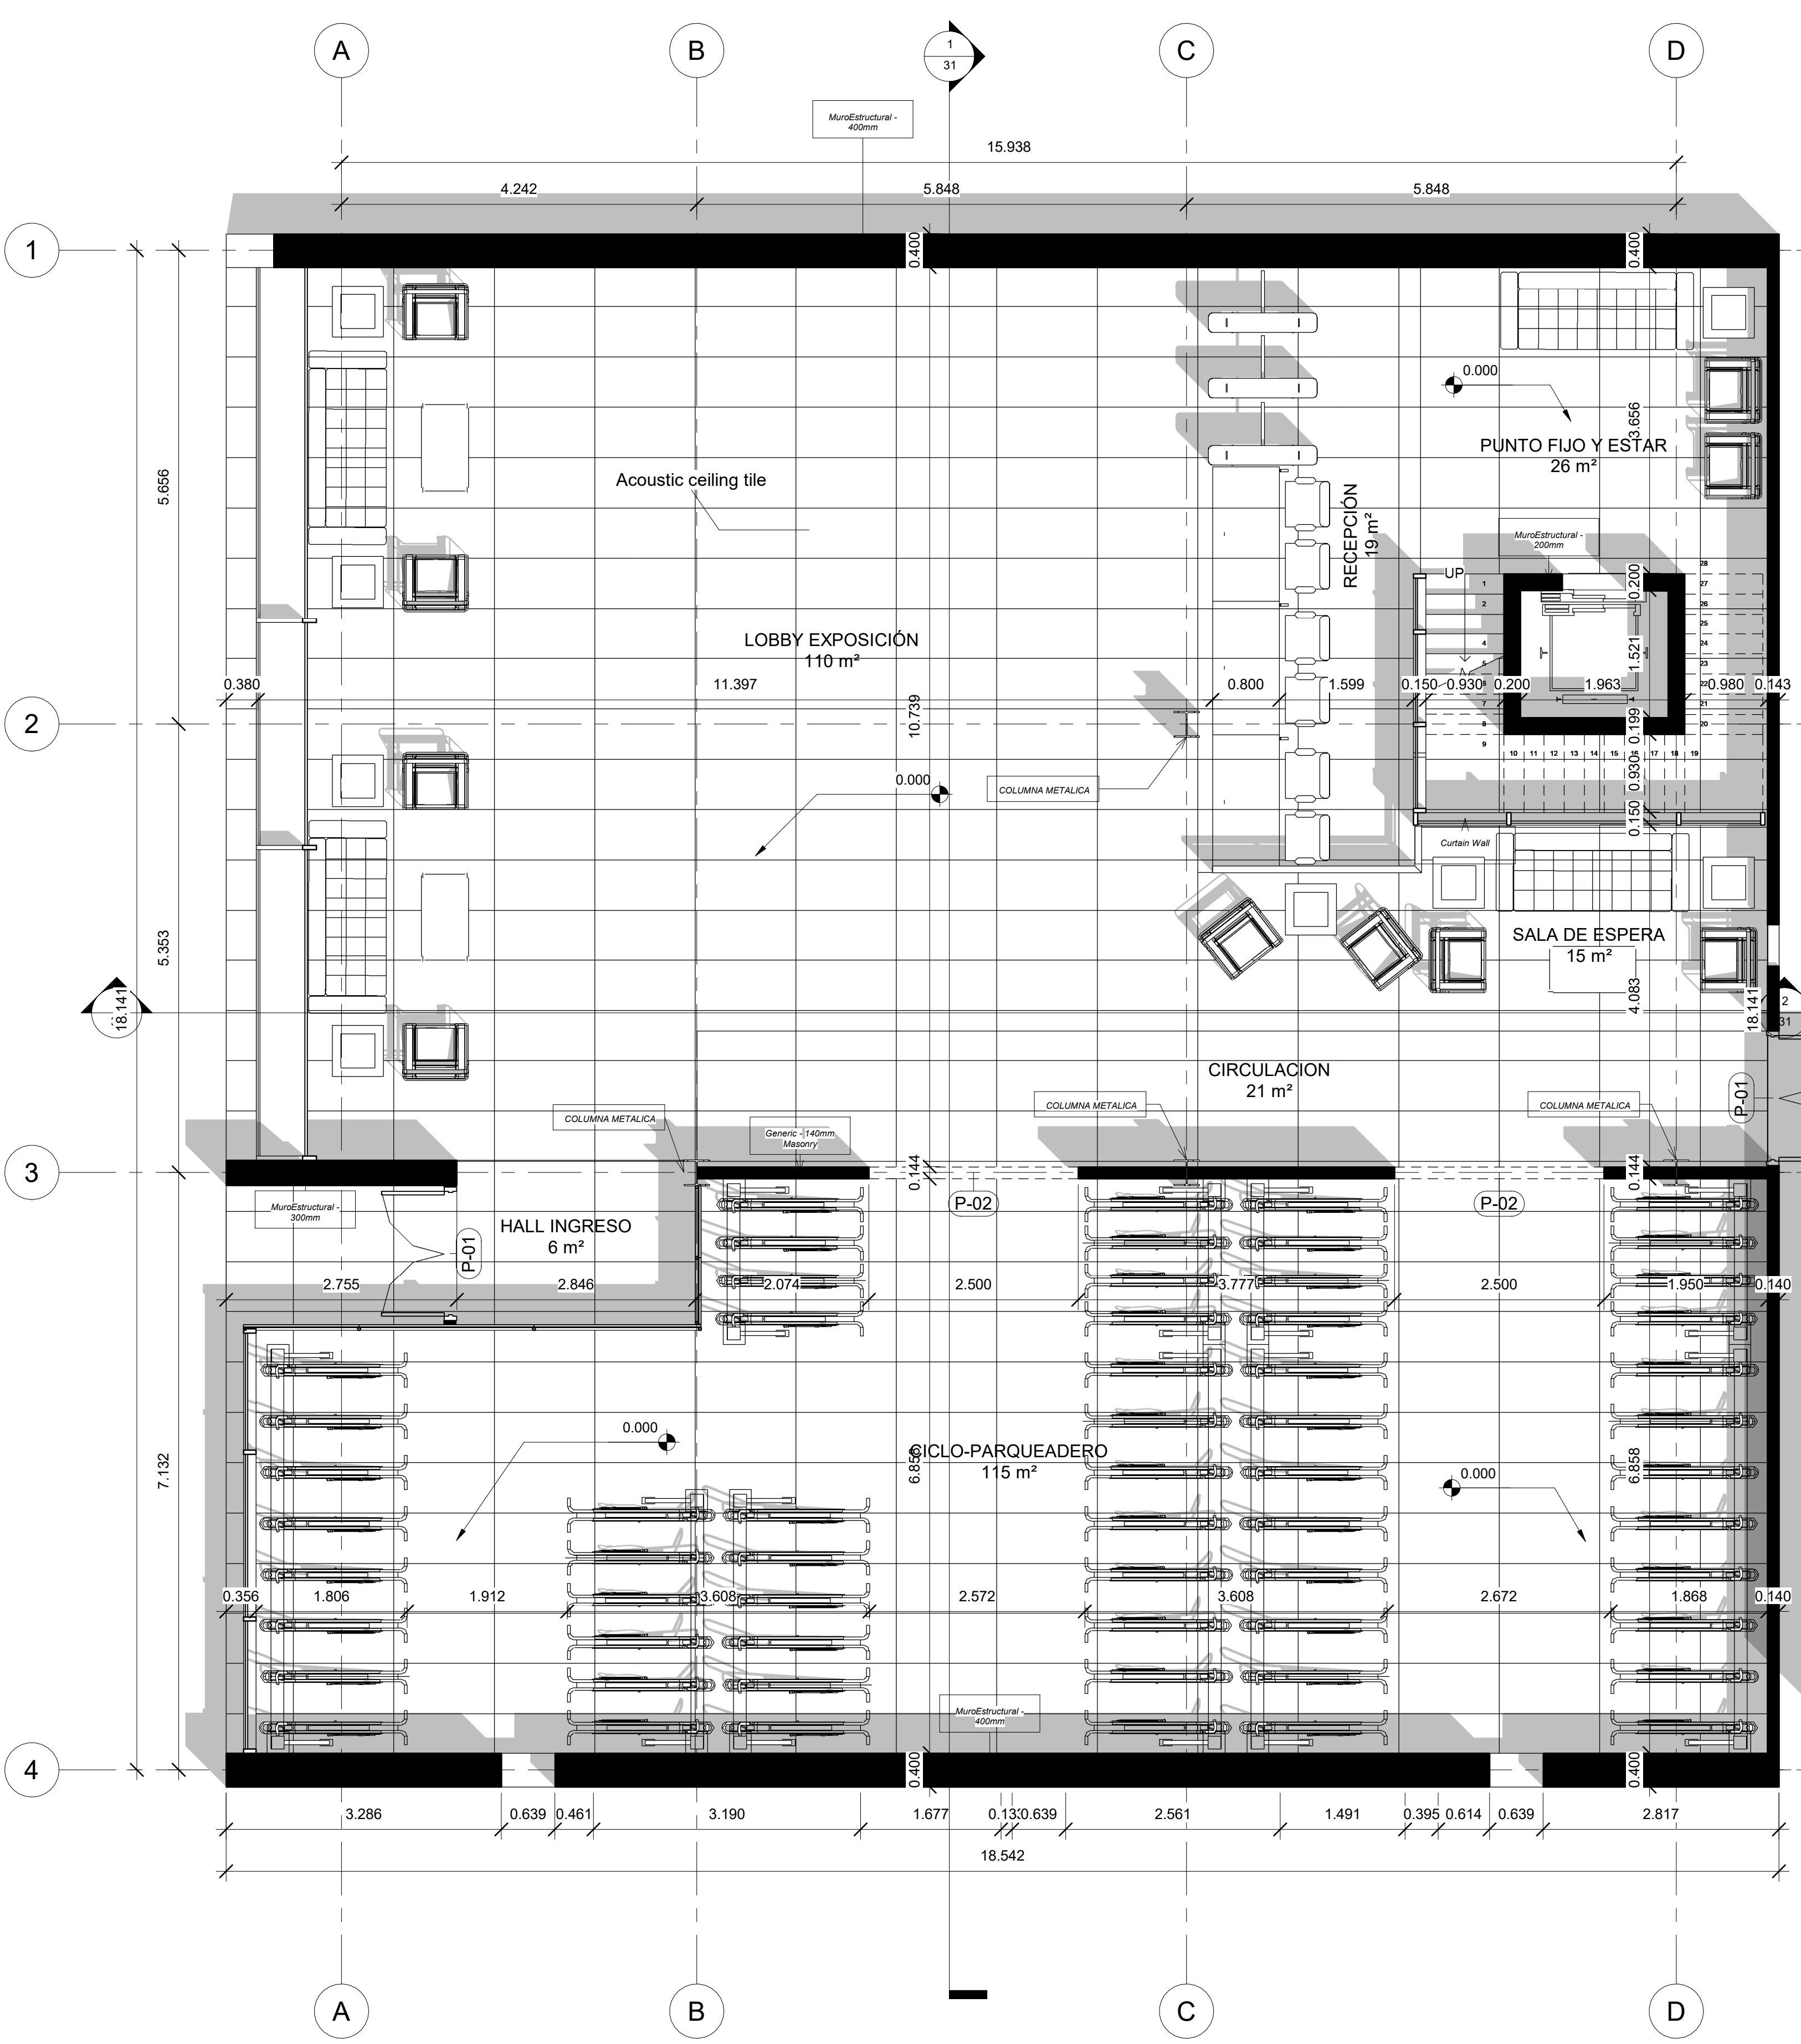

1 Level 1
1 : 50

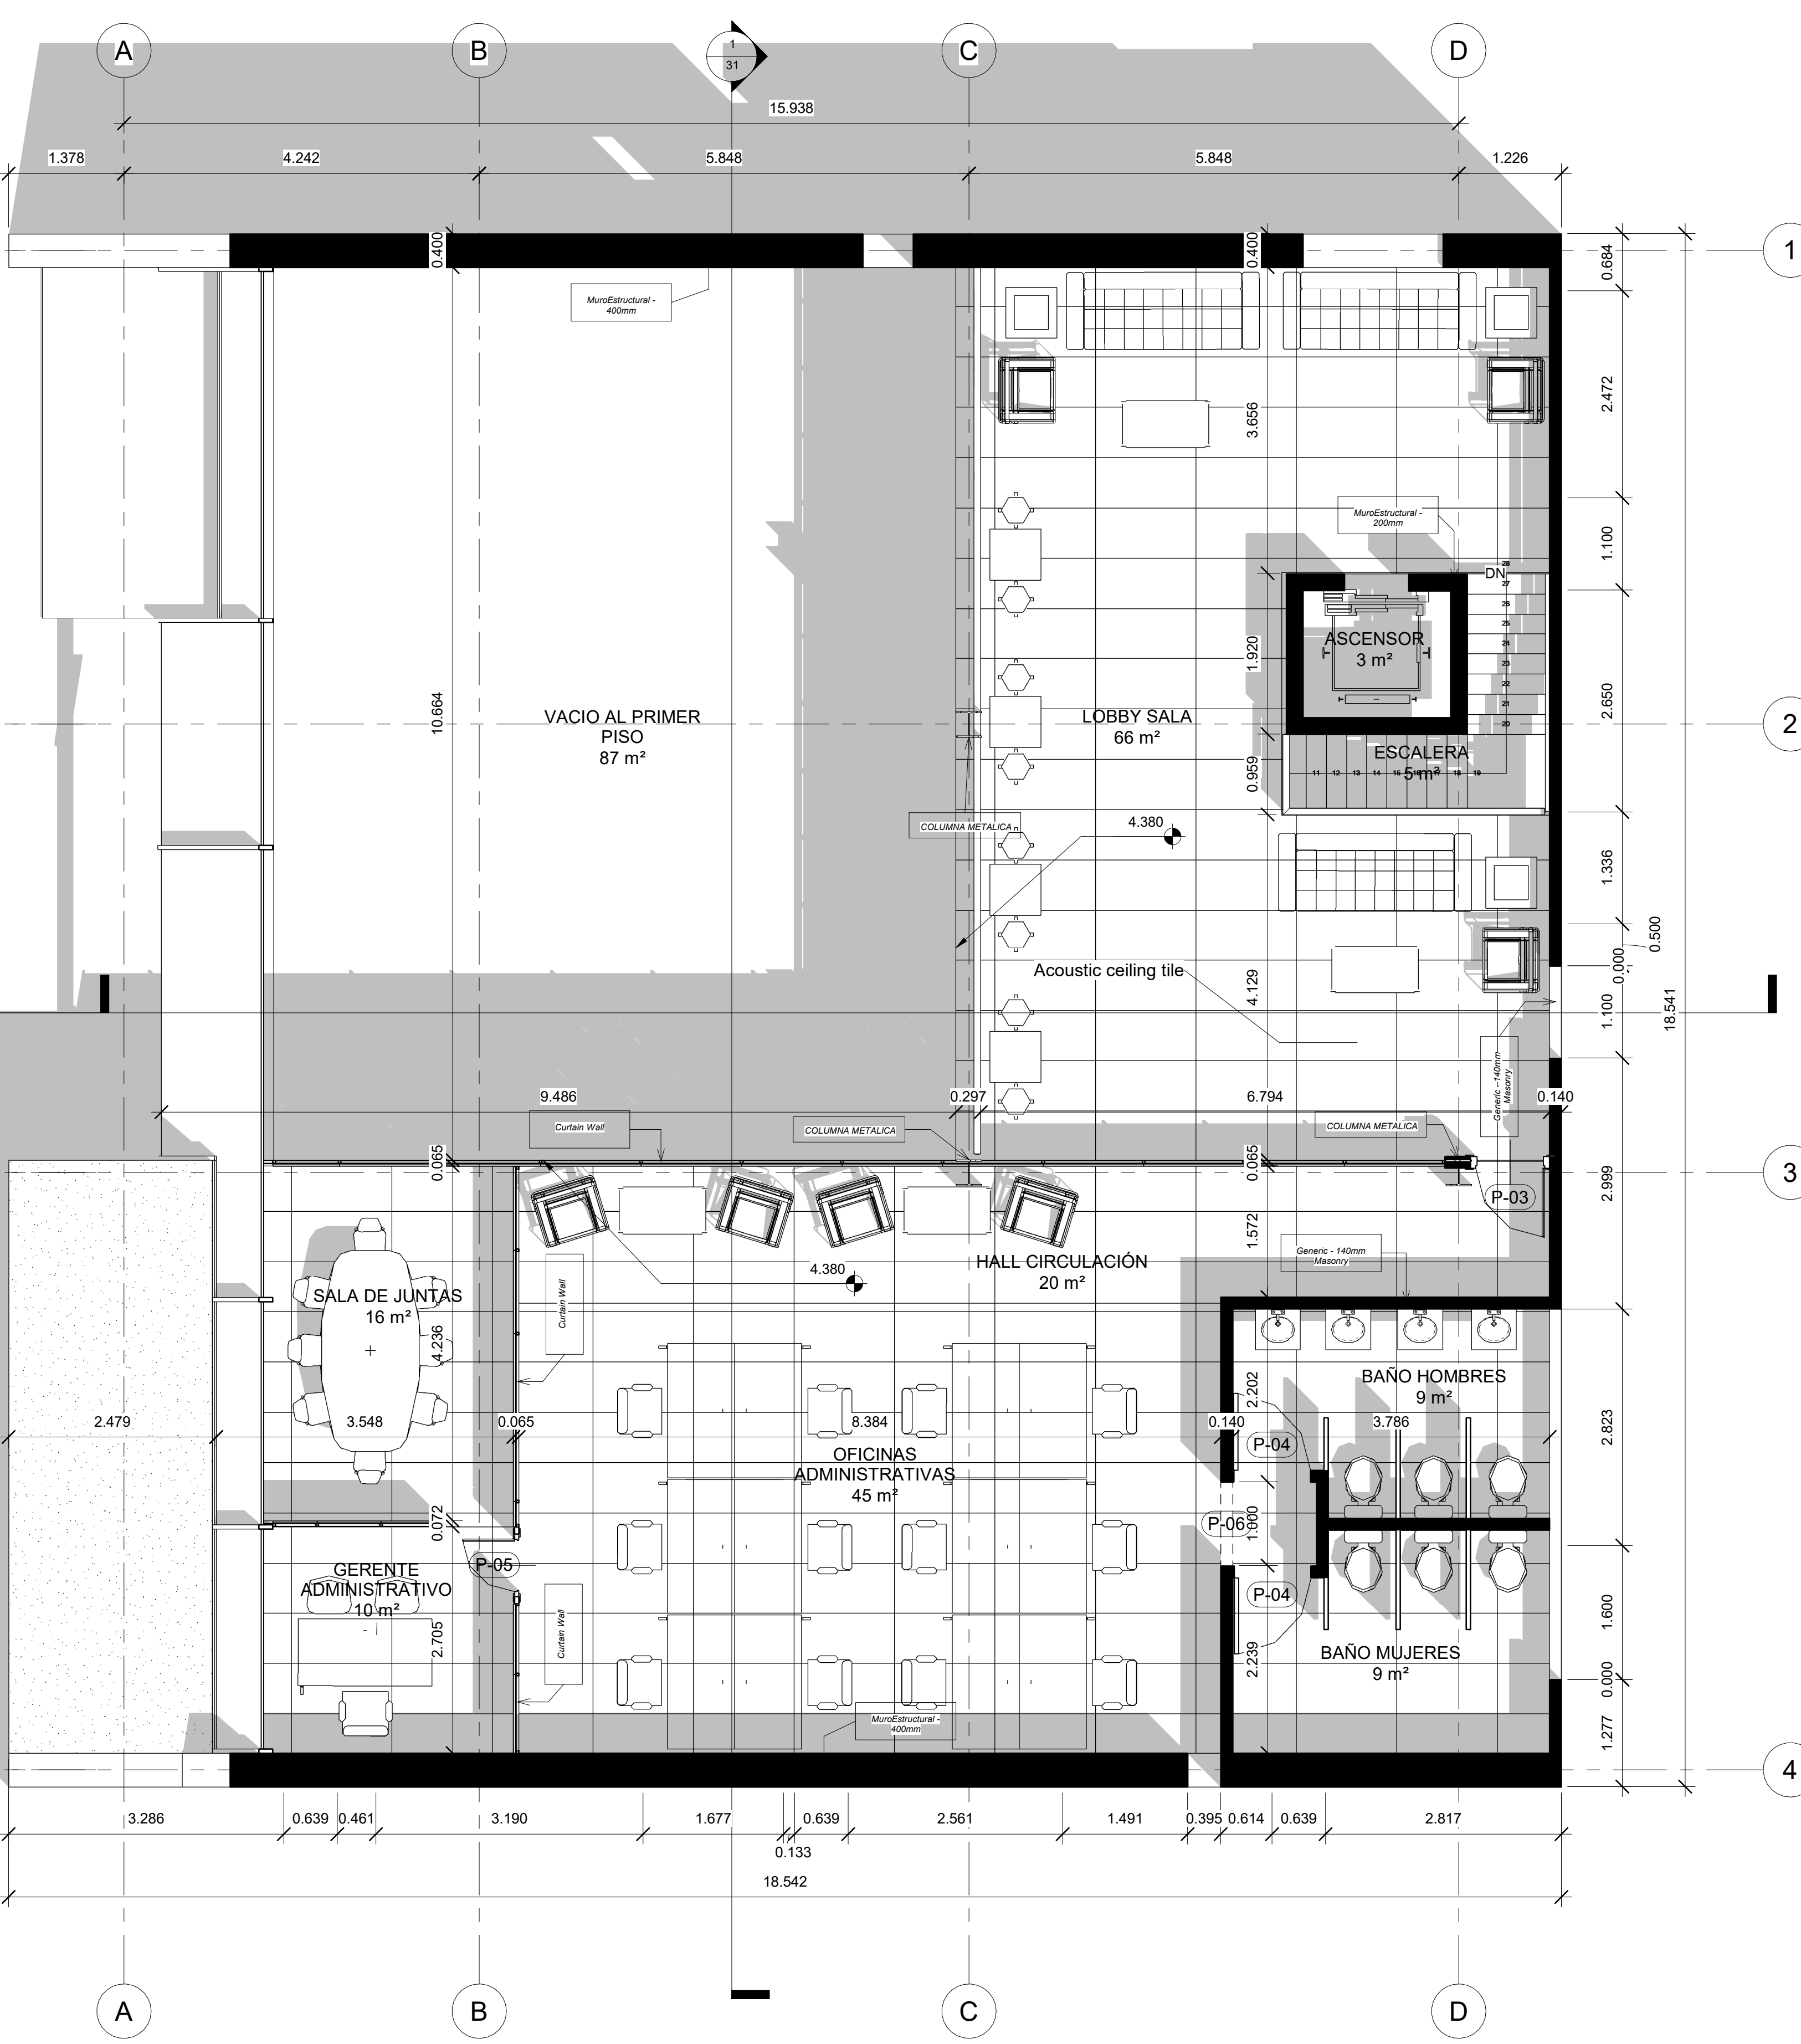

2 Level 2
1 : 50

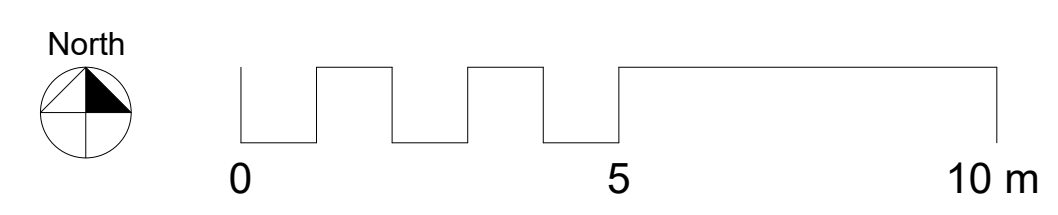

C:\Users\MotherShipOneDrive - INVERSIONES BOYACA LTDA\Proyecto Tematico de Grado\06.MODELO\MODULO_01\MODULO_01.rvt