



PROYECTO

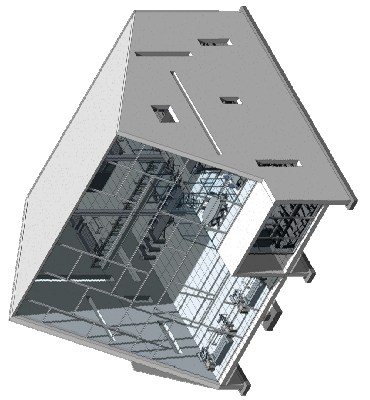

**CENTRO REGIONAL CAFETERO PARA LA REVITALIZACION DEL MAGDALENA CENTRO**

**UBICACION MUNICIPIO DE SAN DE JUAN DE RIOSECO**

INSTITUCION

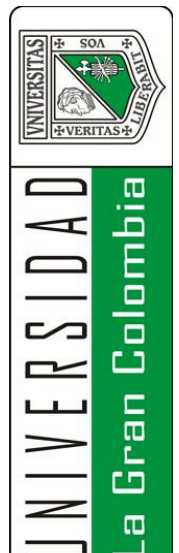

ASIGNATURA

**PROYECTO TEMATICO DE GRADO**

DOCENTE / TUTOR **ARQ. EDGAR ROA**

ESTUDIANTE **JUAN FRANCISCO CASTELLANOS**

CC: 1062898744

modificaciones


No.	descripcion	fecha

contiene PRIMERA PLANTA

fecha 06/12/2019

escala 1 : 100

PLANCHA **32 / 59**  
VERSION-01

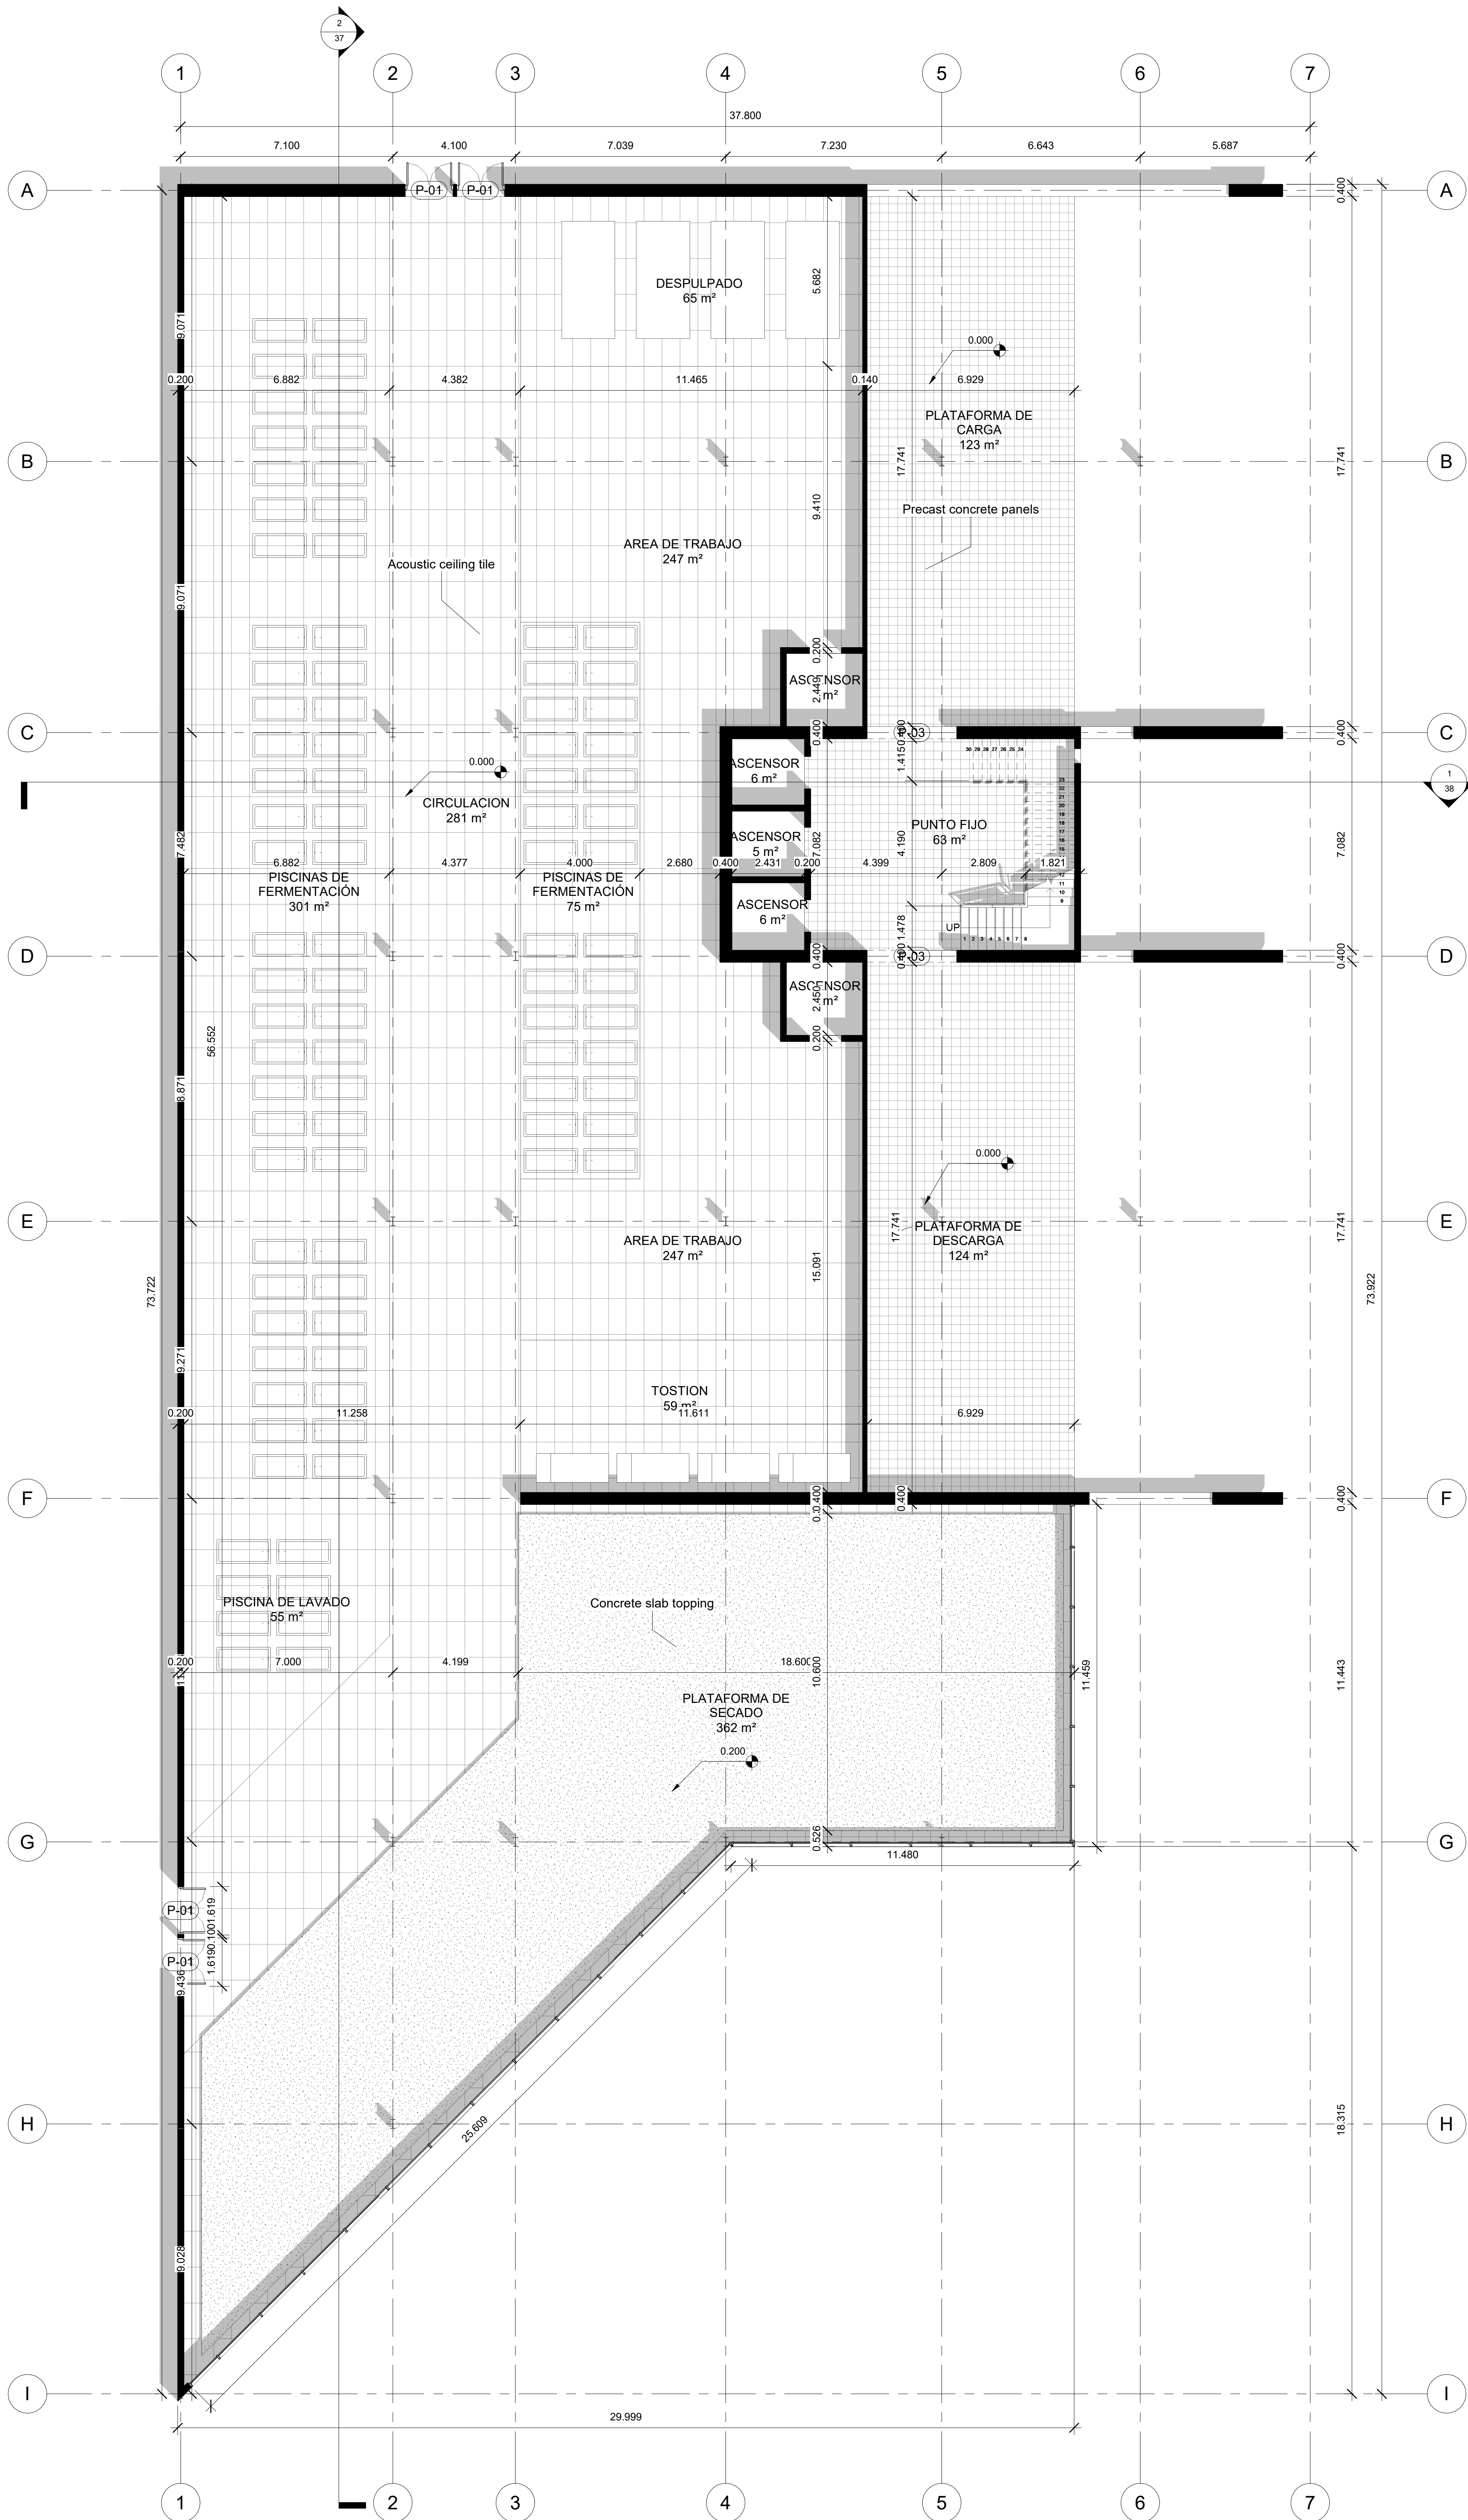

**1 PLANTA 01**  
1 : 100

FORMATO B1