



1 Planta 01  
1 : 75

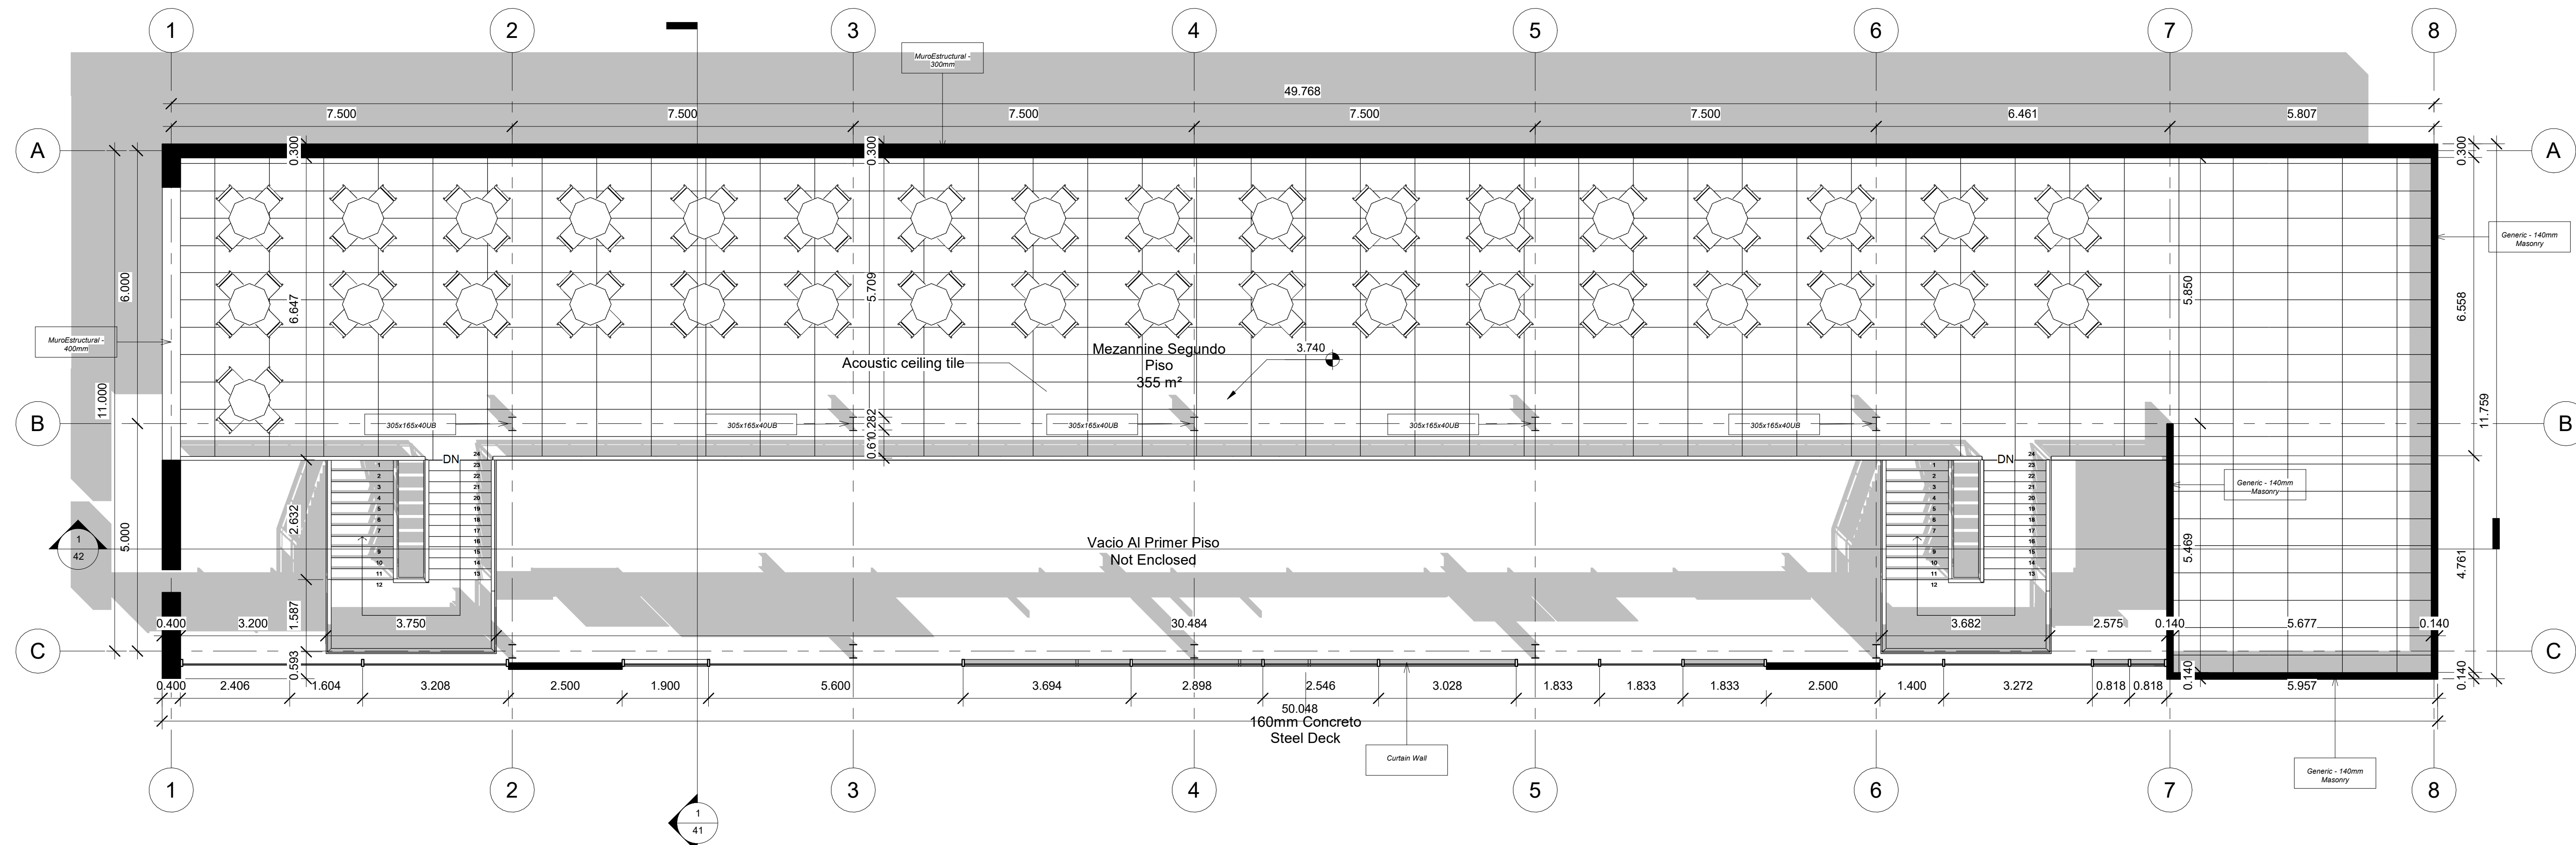

2 Planta 02  
1 : 75

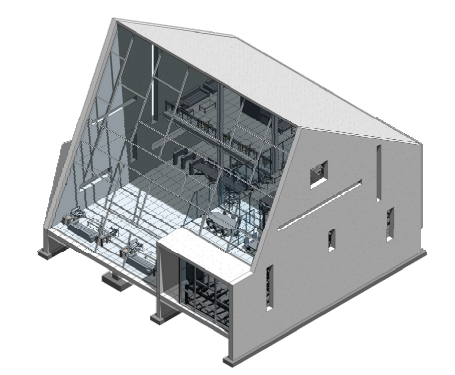

CENTRO REGIONAL  
CAFETERO PARA LA  
REVITALIZACIÓN  
DEL MAGDALENA  
CENTRO

MUNICIPIO  
DE SAN  
JUAN DE  
RIOSECO



PROYECTO  
TEMATICO DE  
GRADO

ARQ. EDGAR  
ROA

JUAN  
FRANCISCO  
CASTELLANOS  
CC: 1052396744

modificaciones

No.	descripcion	fecha

contiene

PLANTA PRIMER Y  
SEGUNDO PISO

fecha

18/11/2019

escala

1 : 75

C:\Users\Mothership\OneDrive - INVERSIONES BOYACA LTDA\Proyecto Tematico de Grado\06.MODELO\MODULO\_03\MODULO03.rvt