



1 Level -1
1: 75

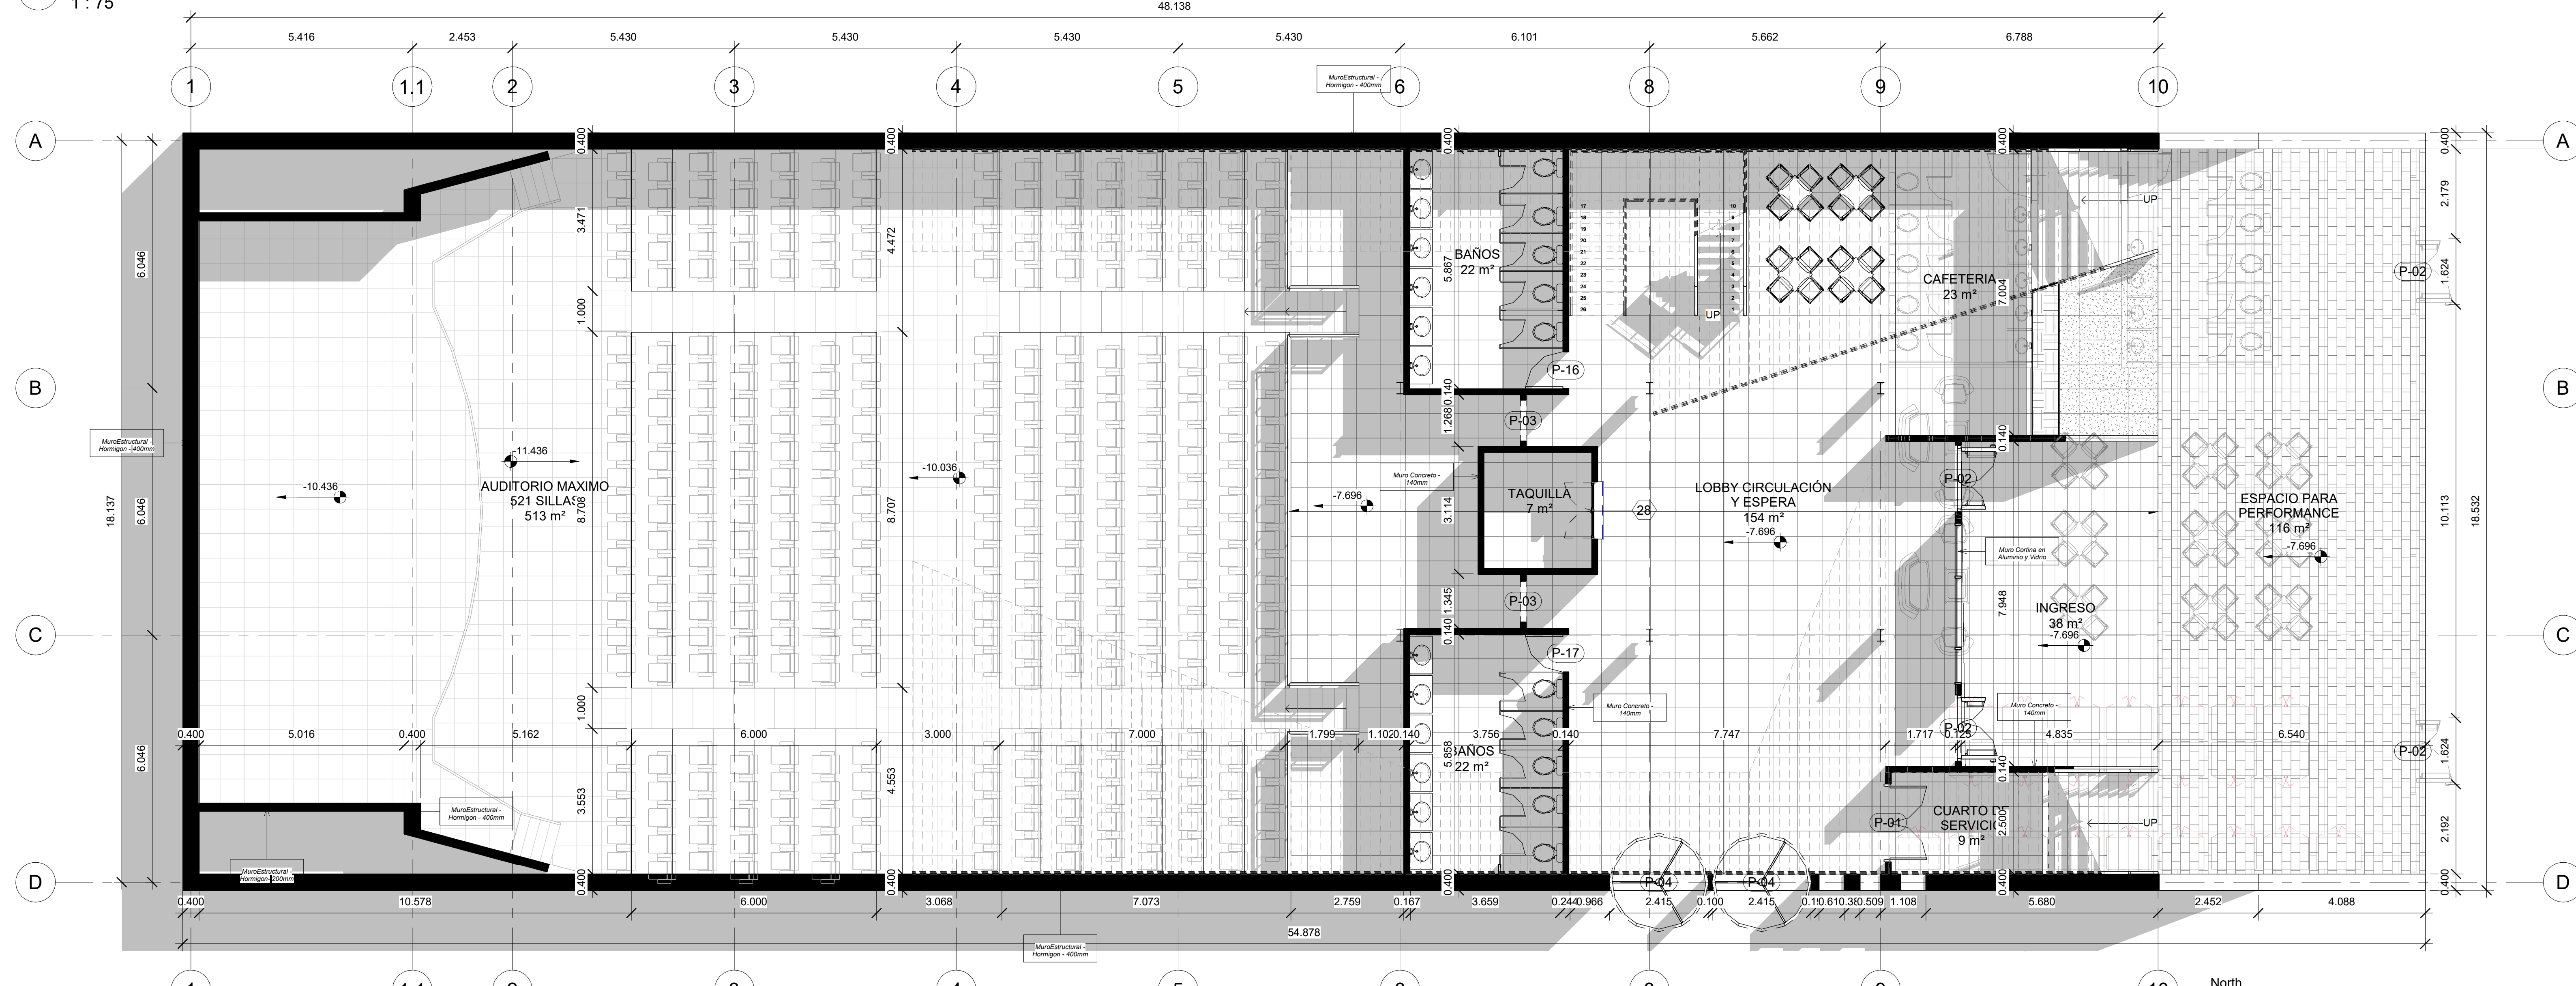

2 Level -2
1: 75

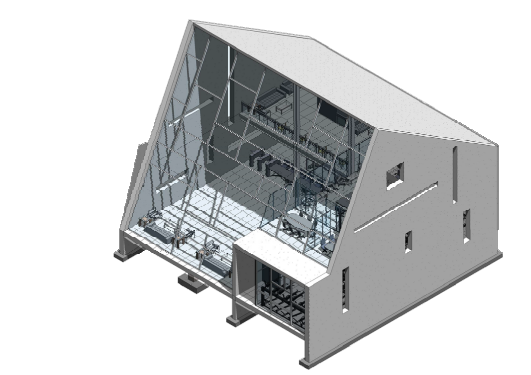

CENTRO REGIONAL CAFETERO PARA LA REVITALIZACIÓN DEL MAGDALENA CENTRO

MUNICIPIO DE SAN JUAN DE RIOSECO



PROYECTO TEMATICO DE GRADO

ARQ. EDGAR ROA

JUAN FRANCISCO CASTELLANOS

CC: 1052396744

modificaciones

No.	descripción	fecha

contiene

PLANTA TEATRO PRIMER Y SEGUNDO PISO

fecha

06-12-2019

escala

1: 75

C:\Users\MotherShipOneDrive - INVERSIONES BOYACA LTDA\Proyecto Tematico de Grado\06.MODELOSMODULO_04\Modulo_04.rvt