

CENTRO REGIONAL CAFETERO PARA LA REVITALIZACIÓN DEL MAGDALENA CENTRO

UBICACIÓN

MUNICIPIO DE SAN JUAN DE RIOSECO

INSTITUCIÓN



ASIGNATURA

PROYECTO TEMATICO DE GRADO

DOCENTE / TUTOR

ARQ. EDGAR ROA

ESTUDIANTE

JUAN FRANCISCO CASTELLANOS  
CC: 1052396744

modificaciones

No.	descripción	fecha

contiene

CORTE B-01

fecha

06-12-2019


escala

1 : 120

PLANCHA

51 / 59

VERSION-01

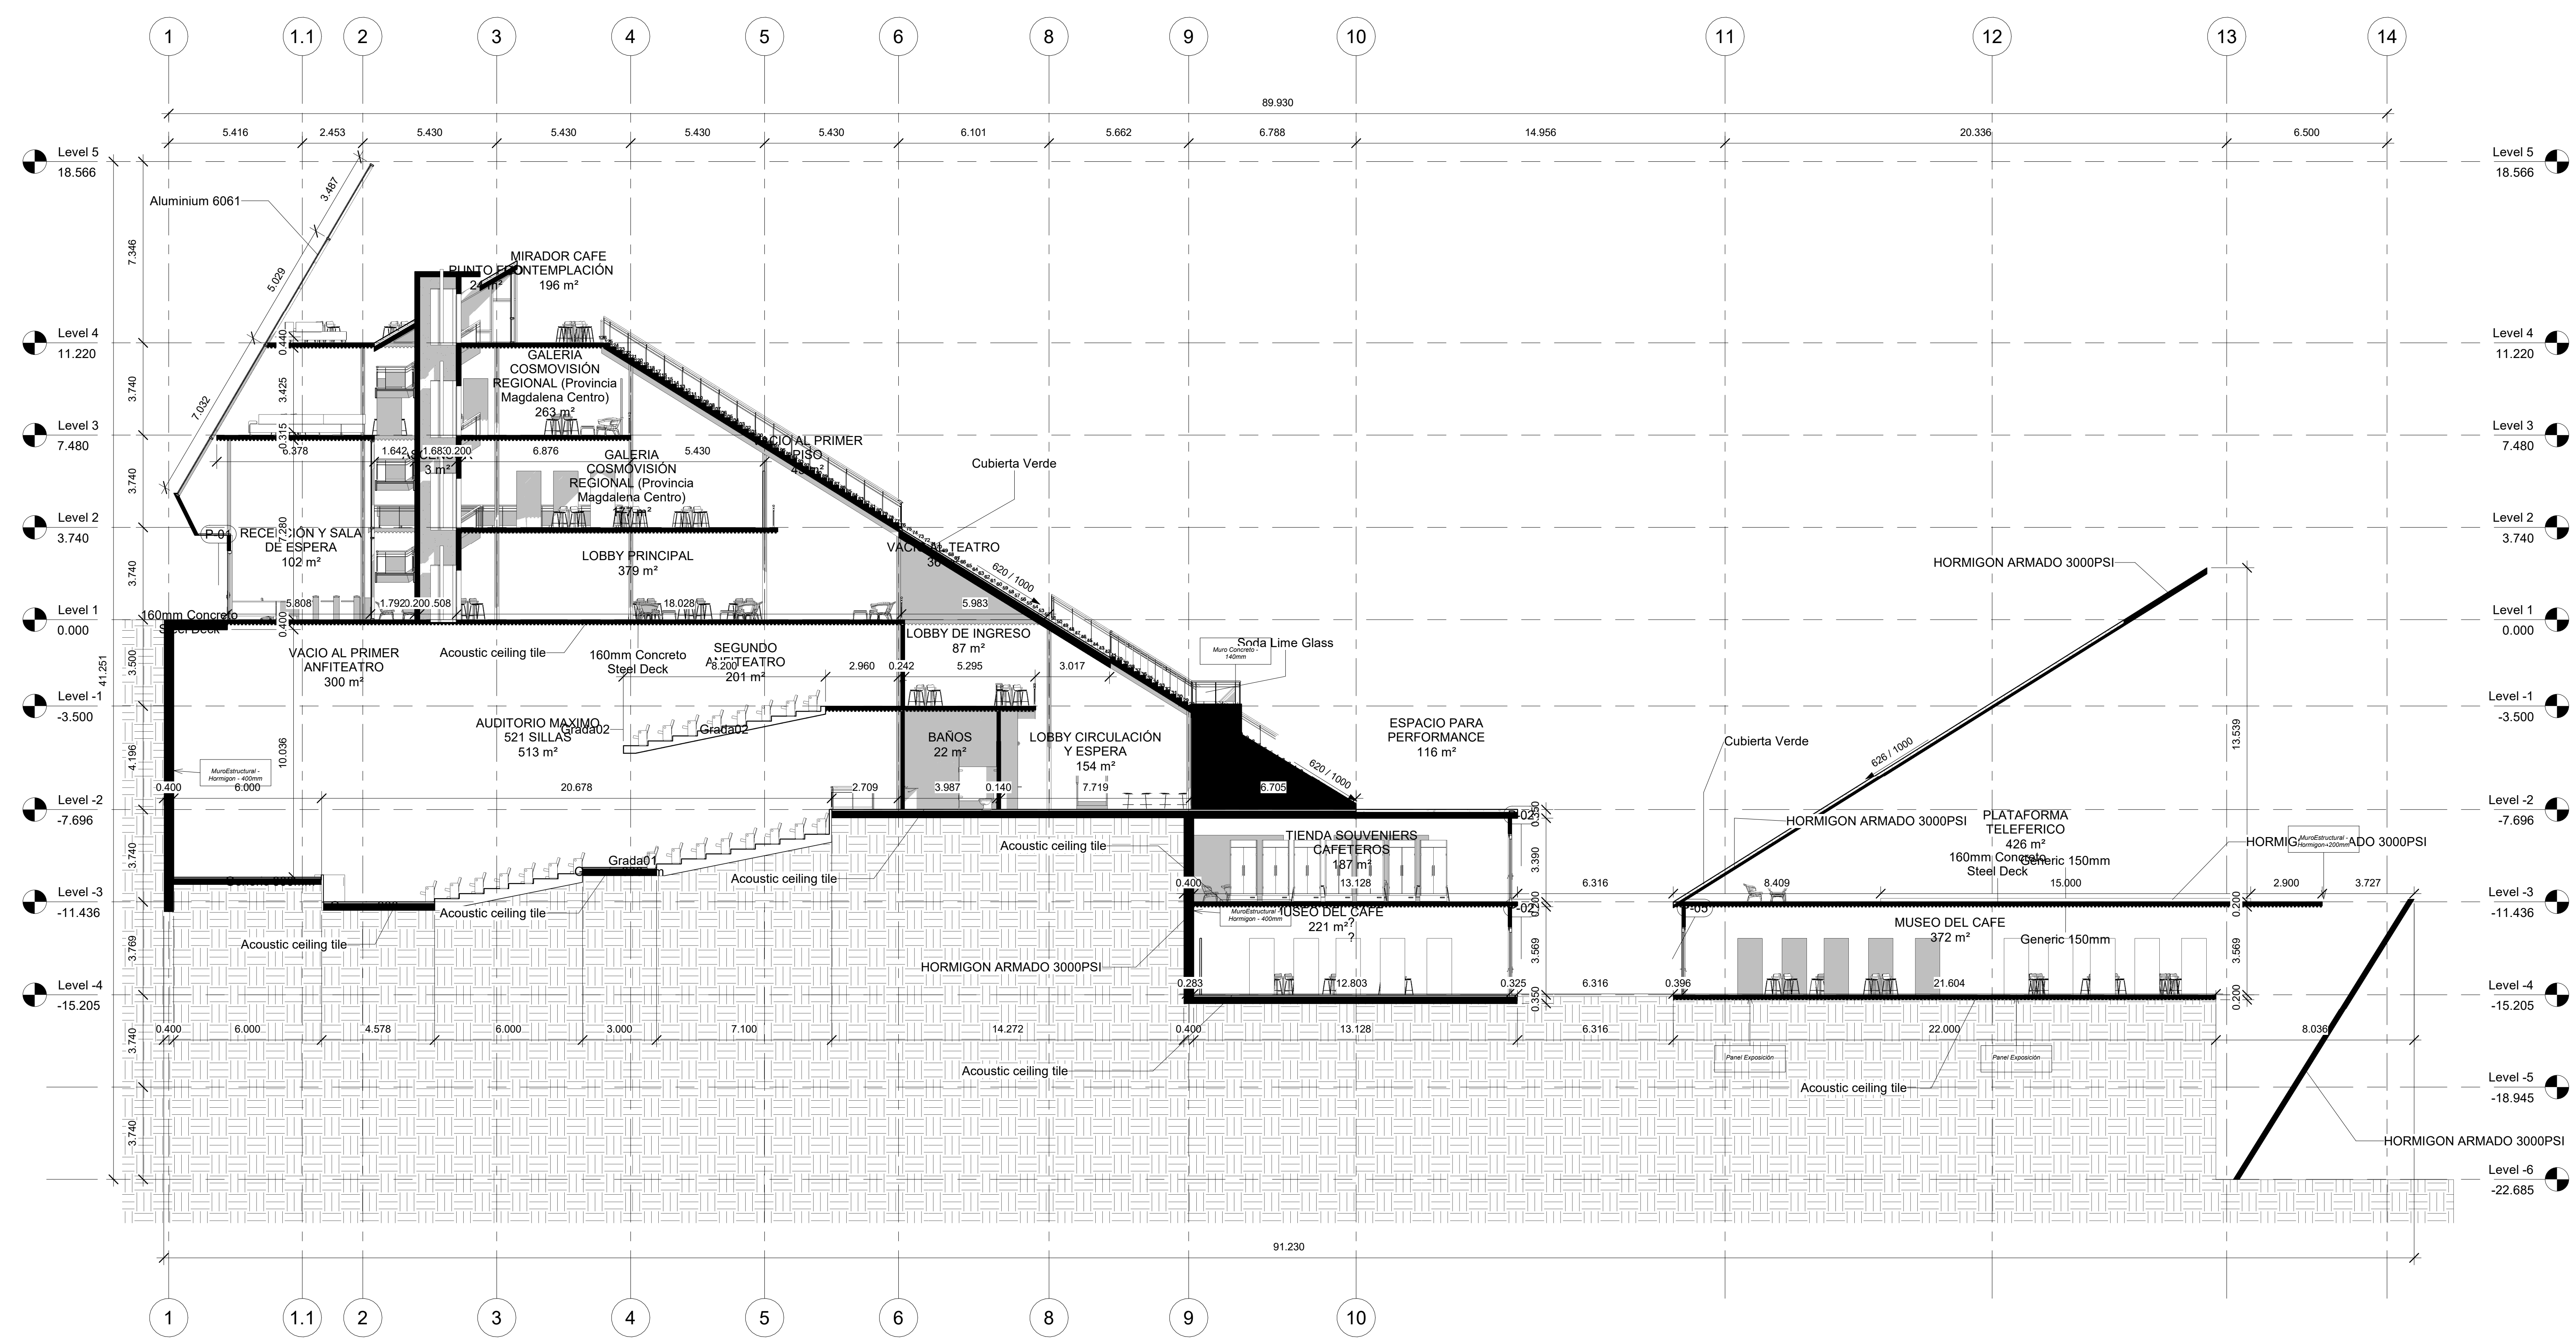

1 CORTE B-01  
1 : 120

C:\Users\Mothership\OneDrive - INVERSIONES BOYACA LTDA\Proyecto Tematico de Grado\06.MODELOSIWDDULO\_04\Modulo\_04.rvt