



UNIVERSIDAD  
La Gran Colombia

PROYECTO  
**MUSEO MUISCA ZUASCA**

LOGO PROYECTO ARQUITECTÓNICO



OBSERVACIONES

CONVENCIONES

LOCALIZACIÓN

TRABAJO DE TESIS PARA OPTAR TÍTULO  
ARQUITECTO  
**PLANIMETRIA  
PROYECTO MUSEO MUISCA**

PRESENTADO A:

ARQ. EDGAR EDUARDO ROA CASTILLO

POR:

DIEGO ARMANDO MORENO GONZALEZ  
LUIS ERNESTO ORJUELA MONTANO

PLANOS DE REFERENCIA

1. PLANO No


ARCHIVOS DE REFERENCIA

1. PLANO No


Vo. Bo.	Vo. Bo.
ARQ. Tutor Investigación ARQ. EDGAR ROA	ARQ. Tutor Arquitectura Arq. MANUEL JUASPUÉZAN
RESP. Tutor Bioclimática ANNA RAMÍREZ	ARQ. Tutor Arquitectura Arq.

CONTIENE  
**PLANTA SOTANO 1**

ESCALA	FECHA
N/A	
ARCHIVO	FECHA COPIA
formato.dwg	
DIBUJO	ELABORACIÓN
formato.dwg	19/10/2019
REVISIÓN:	PLANO No:
	02
<b>A - 101</b>	DE 100

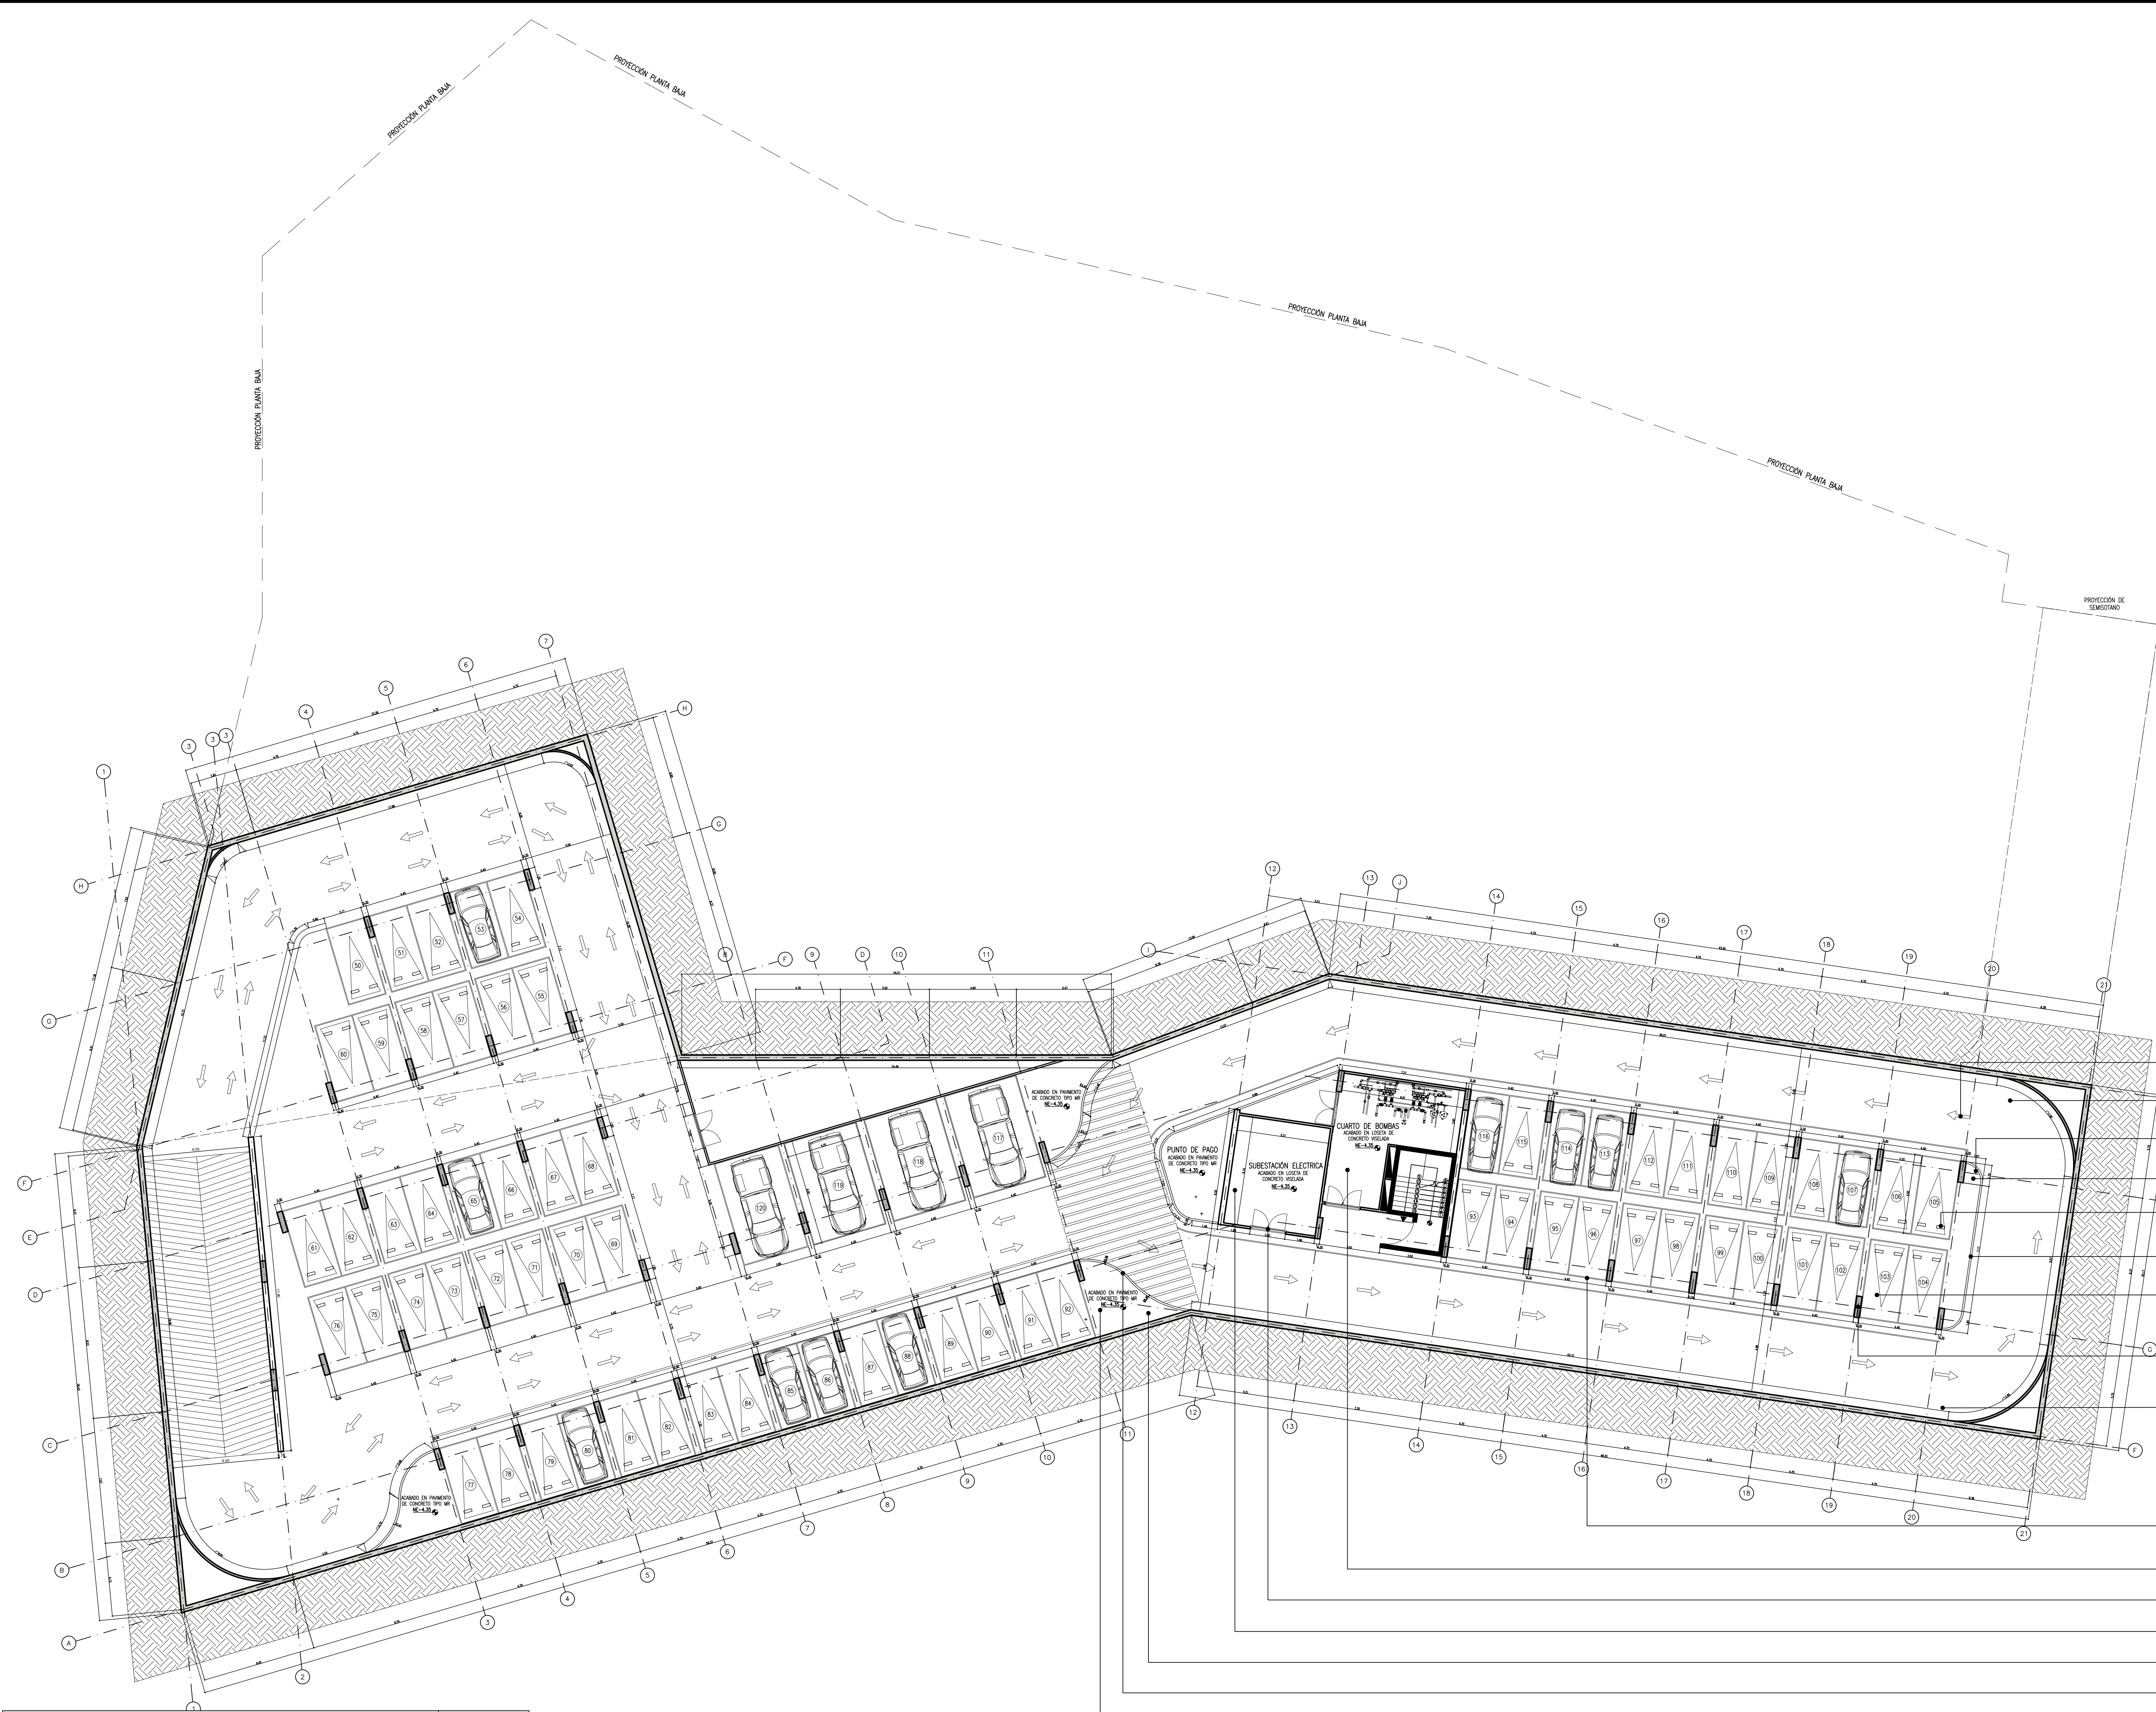

- MARCACIÓN VIAL ACRIPLICA CON PINTURA ACRILICA COLOR BLANCO PARA TRÁFICO MARCA PINTUCO
- ACABADO EN PAVIMENTO DE TIPO MR2-40 MPa
- SAPONEL DE ACABADO DE CONCRETO 3000PSI FUNDIDO EN SITO
- ANEN CON ANTIESLUZANTE DECK AL AGUA INCL. INTERIOR/EXTERIOR
- TOPELLANTAS DE MATERIAL POLIURETANO CON DIMENSIONES ADISTEXO COLOR AMARILLO
- ANEN EN CONCRETO 21MPa COLOR GRIS CON ACABADO ESCOBILLADO
- PARQUEADERO TIPO CON DIMENSIÓN 220x240 CON MARCACIÓN VIAL EN PINTURA DE POLIURETANO ACRIPOL COLOR AZUL
- COLUMNA 1.20X0.30 CON ESPECIFICACIONES DE REFUERZOS:  
-BARRILLAS CORRUGADA-10#  
-ESTRIBOS: E#307cm
- MARCACIÓN VIAL CON PINTURA DE POLIURETANO ACRIPOL COLOR AMARILLO
- PARQUEADERO TIPO CON DIMENSIÓN 220x240 CON MARCACIÓN VIAL EN PINTURA DE POLIURETANO ACRIPOL COLOR AMARILLO
- PISO CON ACABADO EN CONCRETO 3000PSI FUNDIDO EN SITO
- MARCACIÓN VIAL CON PINTURA DE POLIURETANO ACRIPOL COLOR AMARILLO
- PISO CON ACABADO EN CONCRETO 3000PSI FUNDIDO EN SITO
- ANEN EN CONCRETO 21MPa COLOR GRIS CON ACABADO ESCOBILLADO
- SAPONEL DE ACABADO DE CONCRETO 3000PSI FUNDIDO EN SITO
- ANEN CON ANTIESLUZANTE DECK AL AGUA INCL. INTERIOR/EXTERIOR

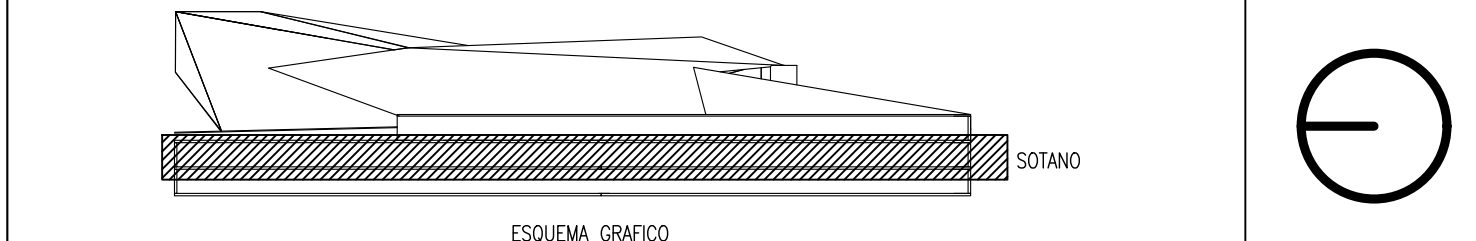

PS1 PLANTA SOTANO 1  
A-100 ESC: 1:150